
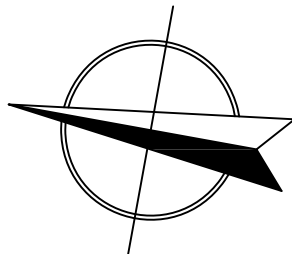



TABULKA MÍSTNOSTÍ

OBJEKT	Č.MÍST	ÚČEL MÍSTNOSTI	PLOCHA (m ²)	PODLAHA	STĚNY	STROP	POZN.
ADMINISTRATIVNÍ BUDOVA	0.01	SCHODŠTŮVÝ PROSTOR	3,43	OBKL. SCHOD. STUPNŮ - PVC	OMÍTKA VÁPNOCEMENTOVÁ HLADKÁ	PZD DESKY + MALBA	
	0.02	CHODBA	4,27	BETON. MAZANINA + PVC			
	0.03	SKLAD	20,48	BETON. MAZANINA + PVC			
	0.04	NEDBSAŽENO					
	0.05	KOTELNA	44,70	BETON. MAZANINA			
	0.06	PŘÍPRAVA TUV	24,94	BETON. MAZANINA			
	0.07	INSTALAČNÍ CHODBA	29,14	BETON. MAZANINA			

LEGENDA STÁVAJÍCÍCH KONSTRUKCÍ SO-03:

- STÁVAJÍCÍ SVISLÉ NOSNÉ KONSTRUKCE OBJEKTU:
- OBVODOVÉ A VNITŘNÍ NOSNÉ ŽELOZO Z PLNÝCH ČHEL
- VÝŠKOVÁ ÚROVEŇ PODLAHY

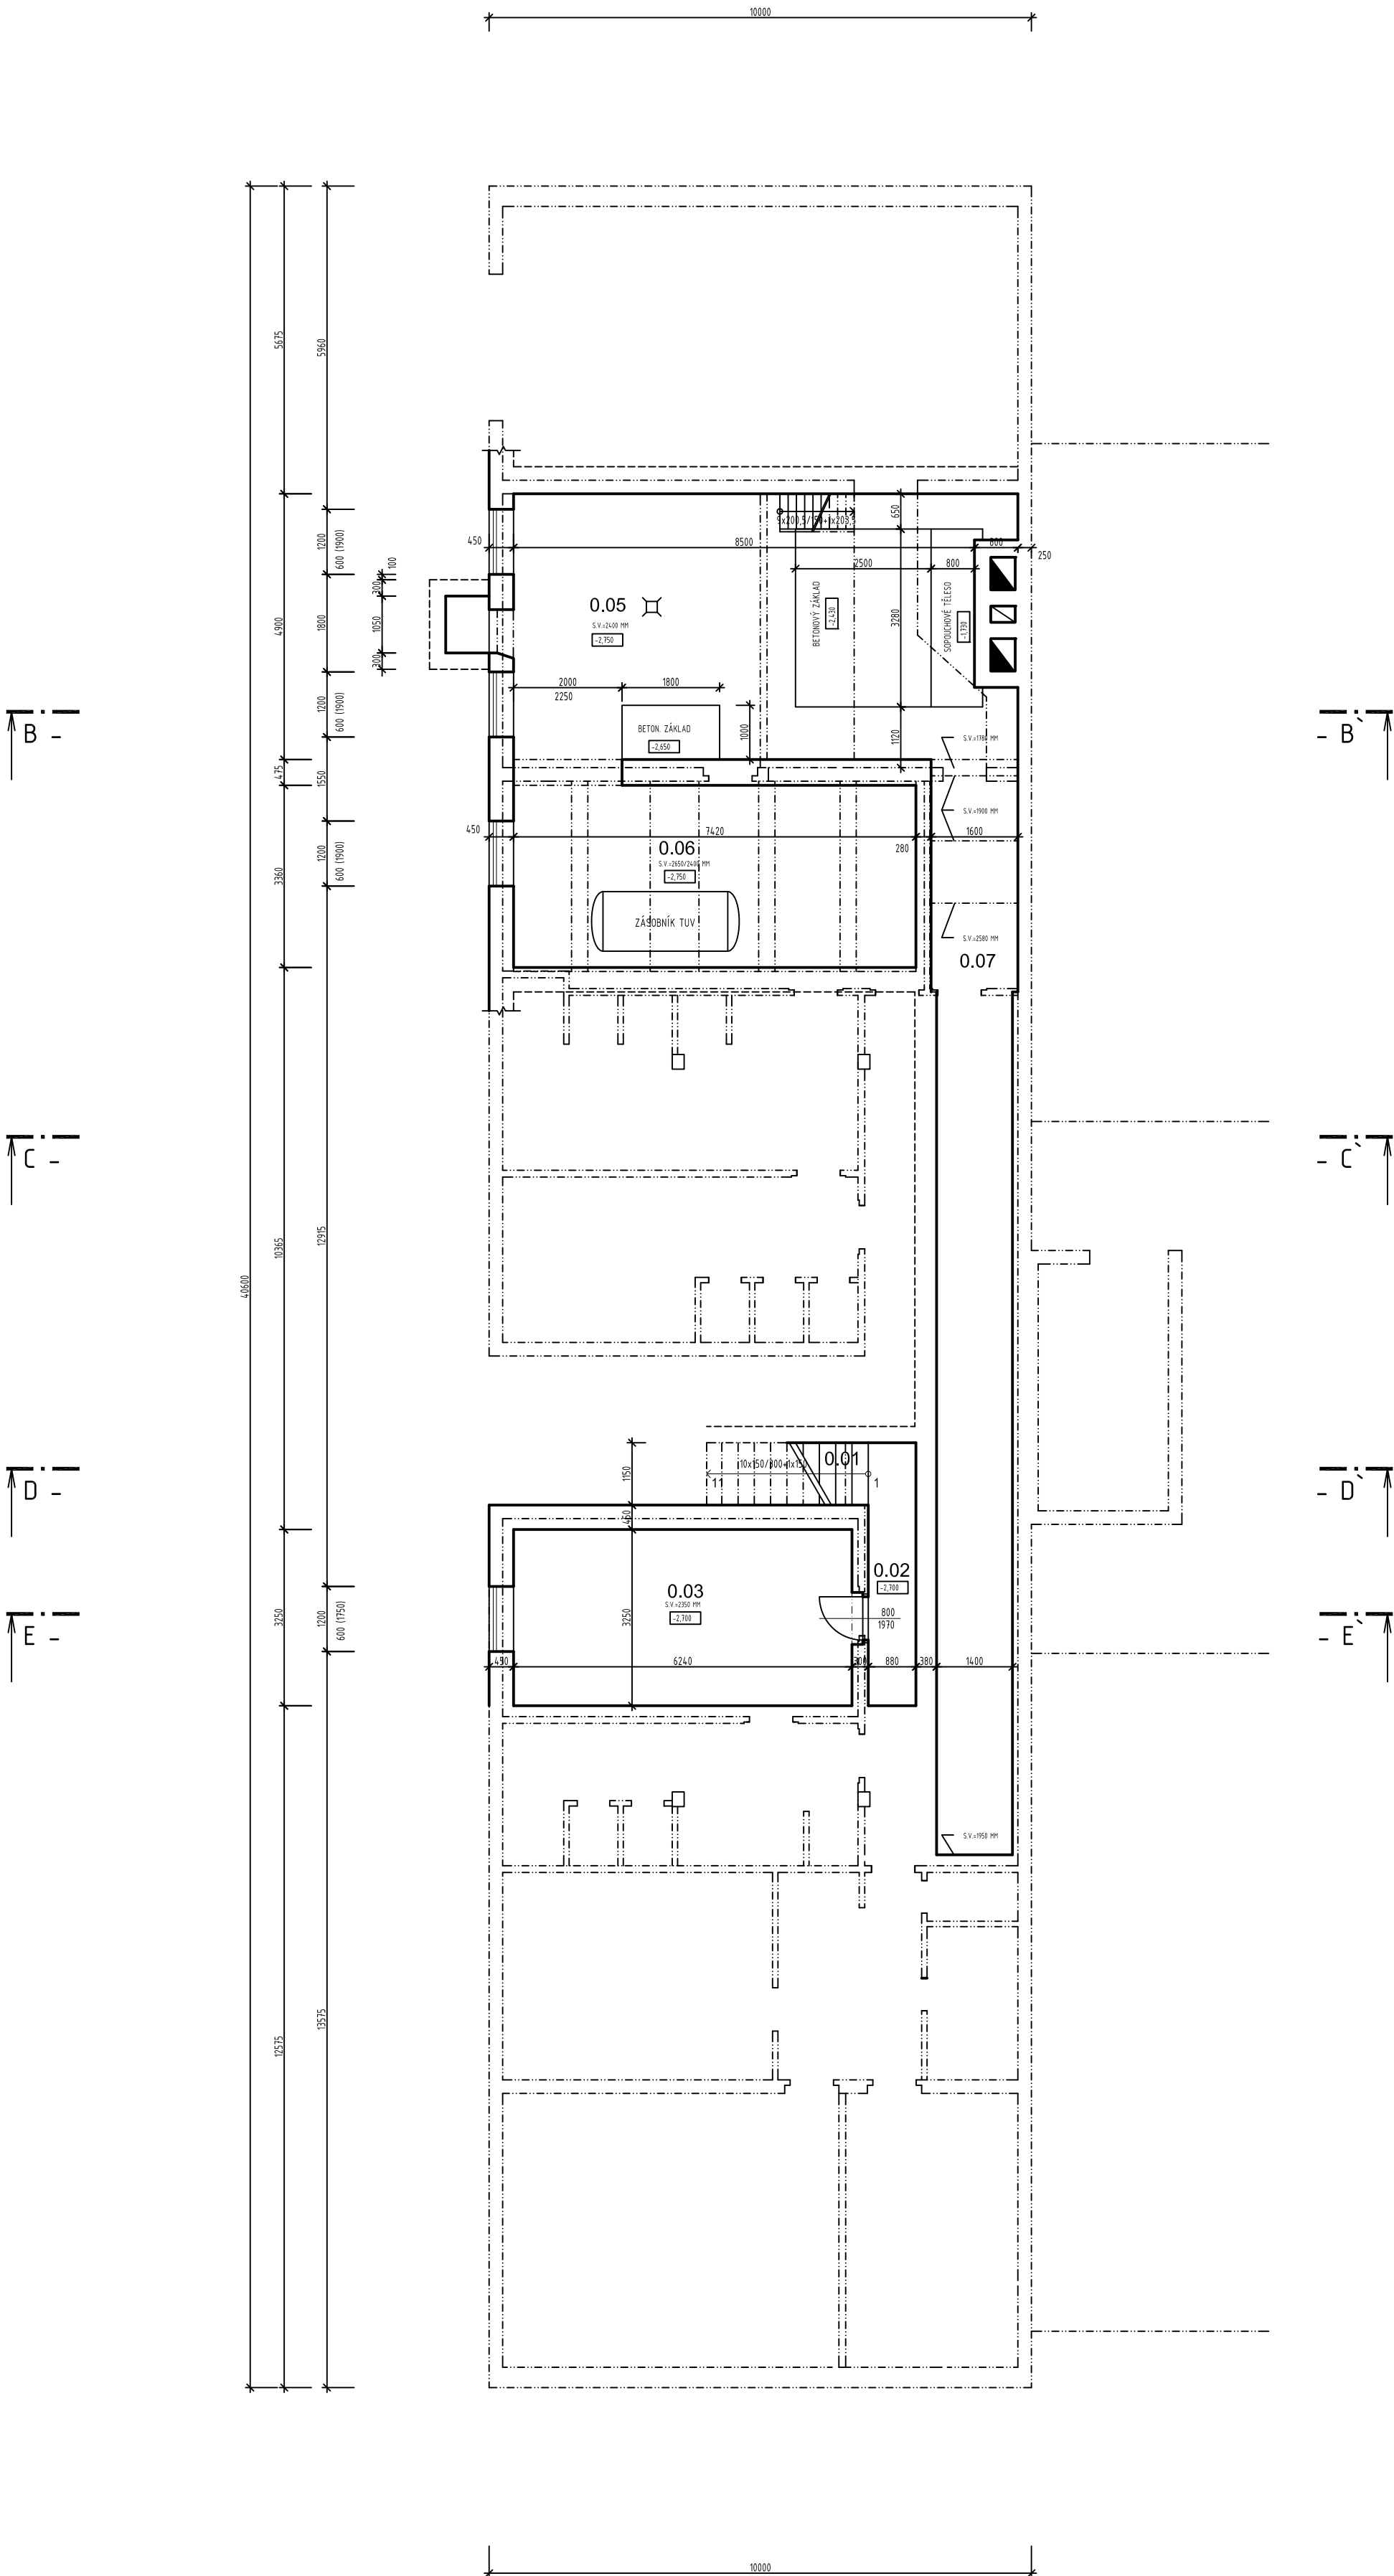

PROJEKTANT <div>ARTPROJEKT JHAA spol.s r.o. Míroslavské náměstí 11, 586 01 Jihlava</div>			AUTORIZOVANÝ ARCHITEKT ING. ARCH. PETR HOLUB		
			VEDOUČÍ PROJEKTANT ING. JAKUB FRAJ		
			VYPRACOVAL ING. JAKUB FRAJ, MAREK HOLUB		
INVESTOR KRAJ VYSOČINA ŽITKOVA 1882/57 587 33 JIHLAVA		AKCE SPOLEČNÝ DEPOZITÁŘ V PELHŘIMOVĚ			
		STUPEŇ PD BOURACÍ PRÁCE		ZAKÁZKOVÉ ČÍSLO 02-22-BP	
				DATUM 02/2022	
STAVEBNÍ OBJEKT SO00	PROFESE BOURACÍ PRÁCE	MĚŘÍTKO 1:100	FORMÁT 6x4	NÁZEV VÝKRESU PŮDORYS 1. PP	ČÍSLO VÝKRESU 001