



STÁVAJÍCÍ STAV
PŮDORYS 1:100

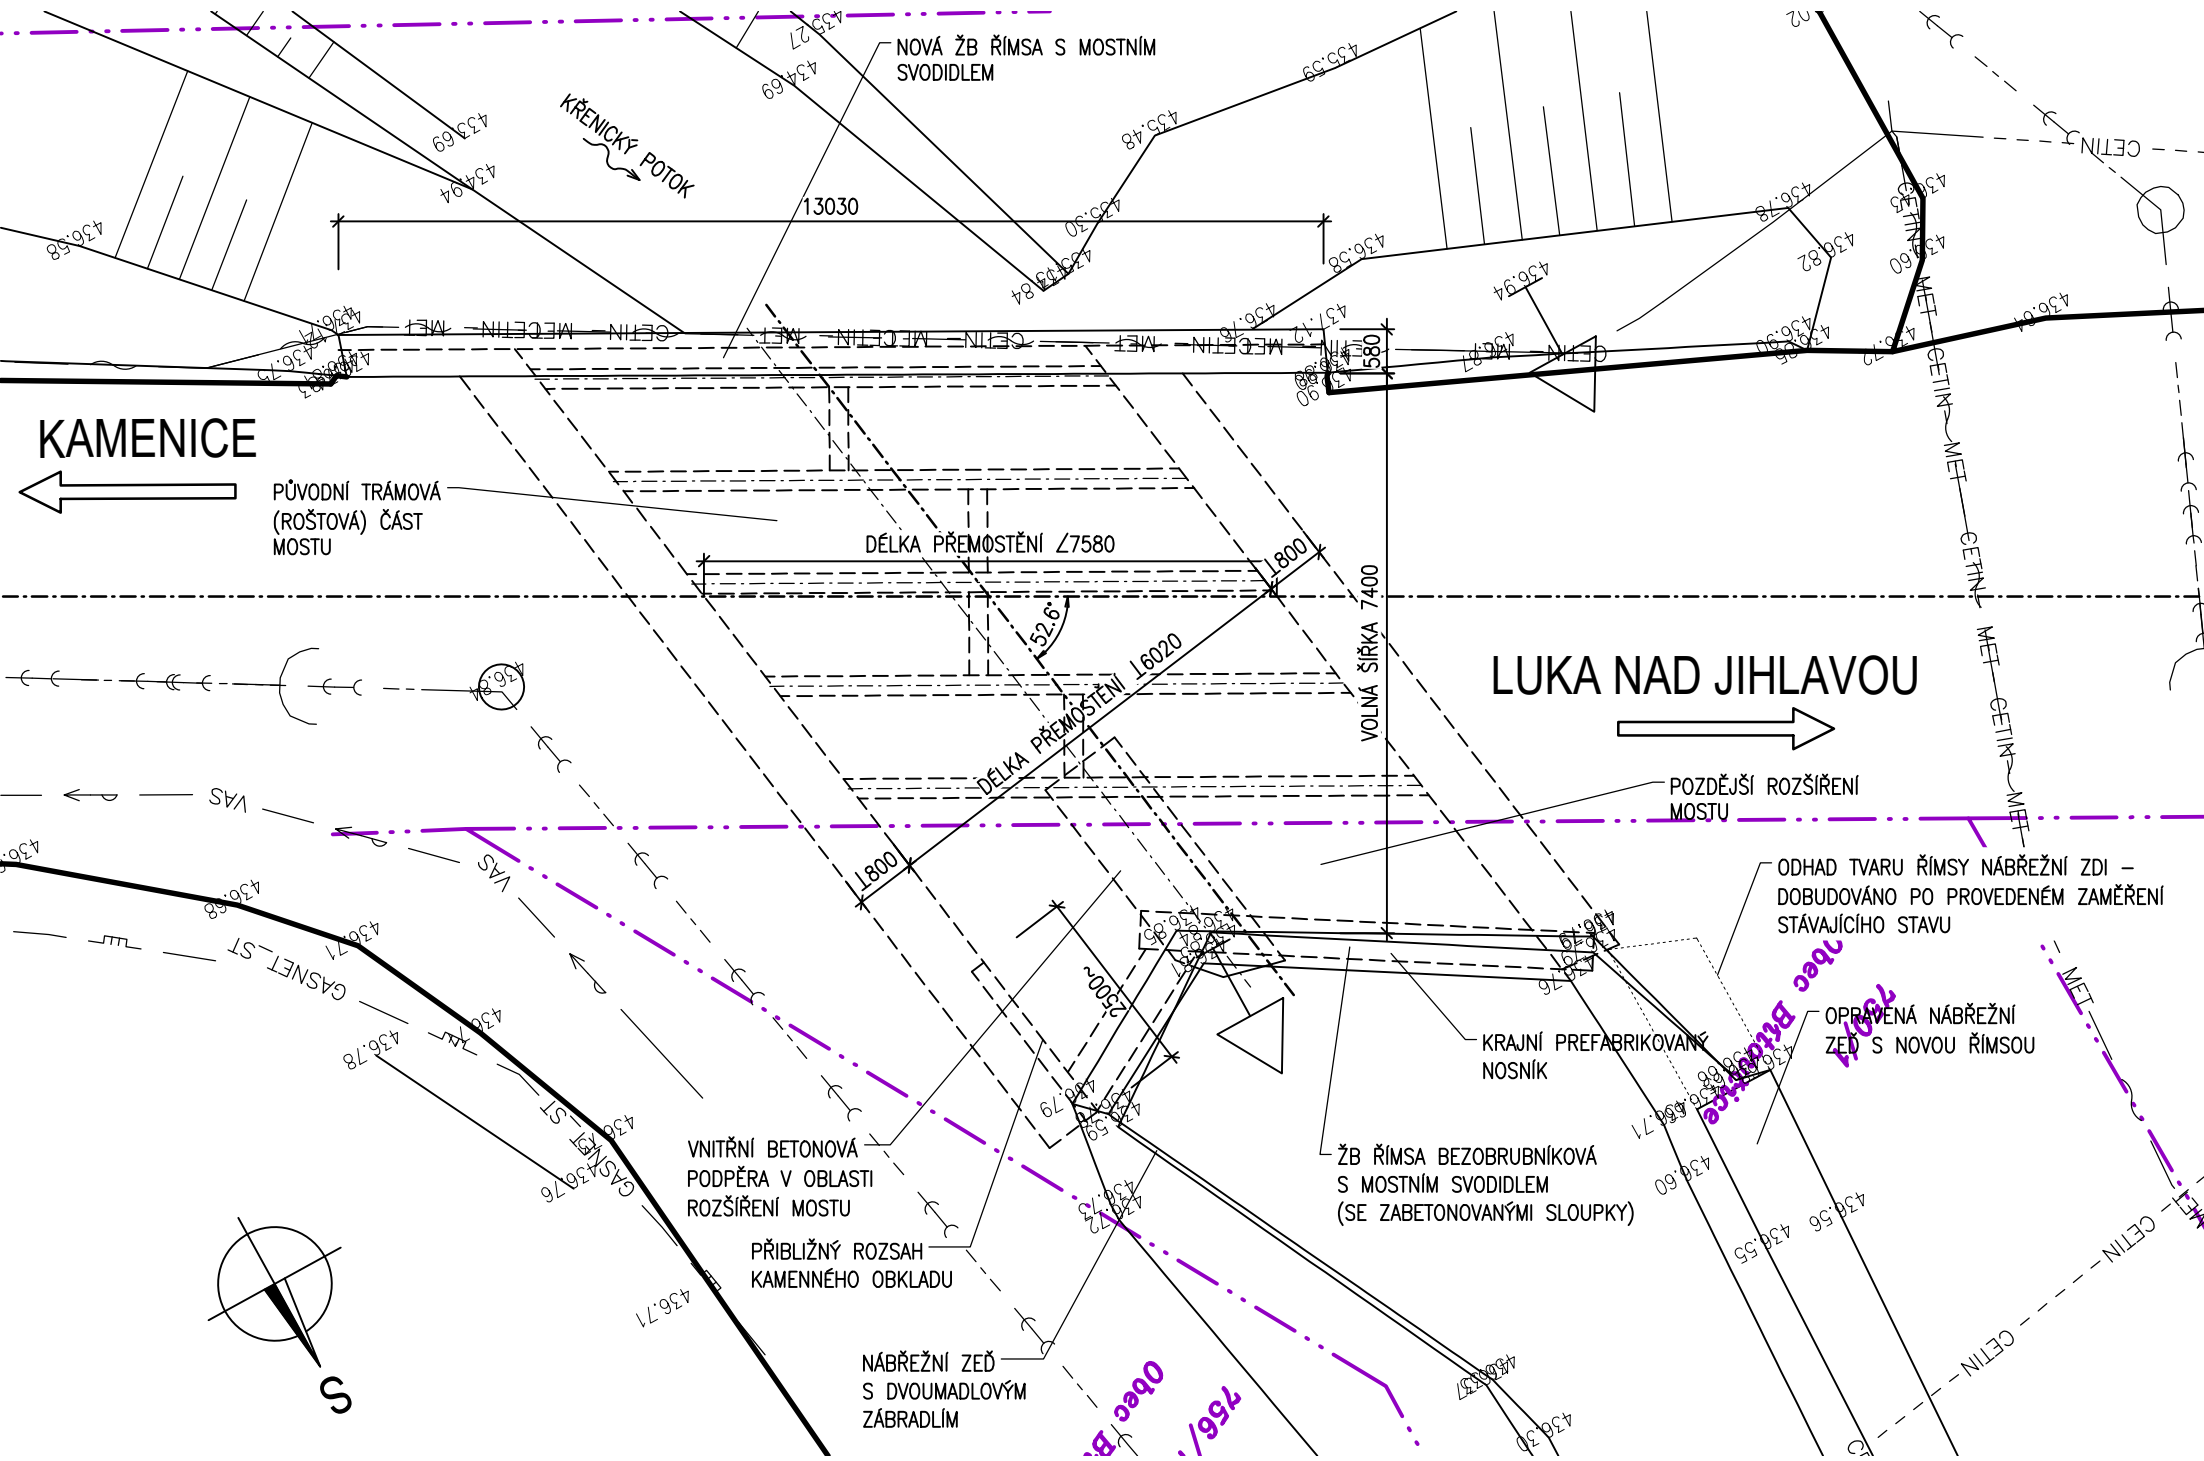


LEGENDA

DEMOLICE STÁVAJÍCÍCH KONSTRUKCÍ

PODÉLNÝ ŘEZ 1:100

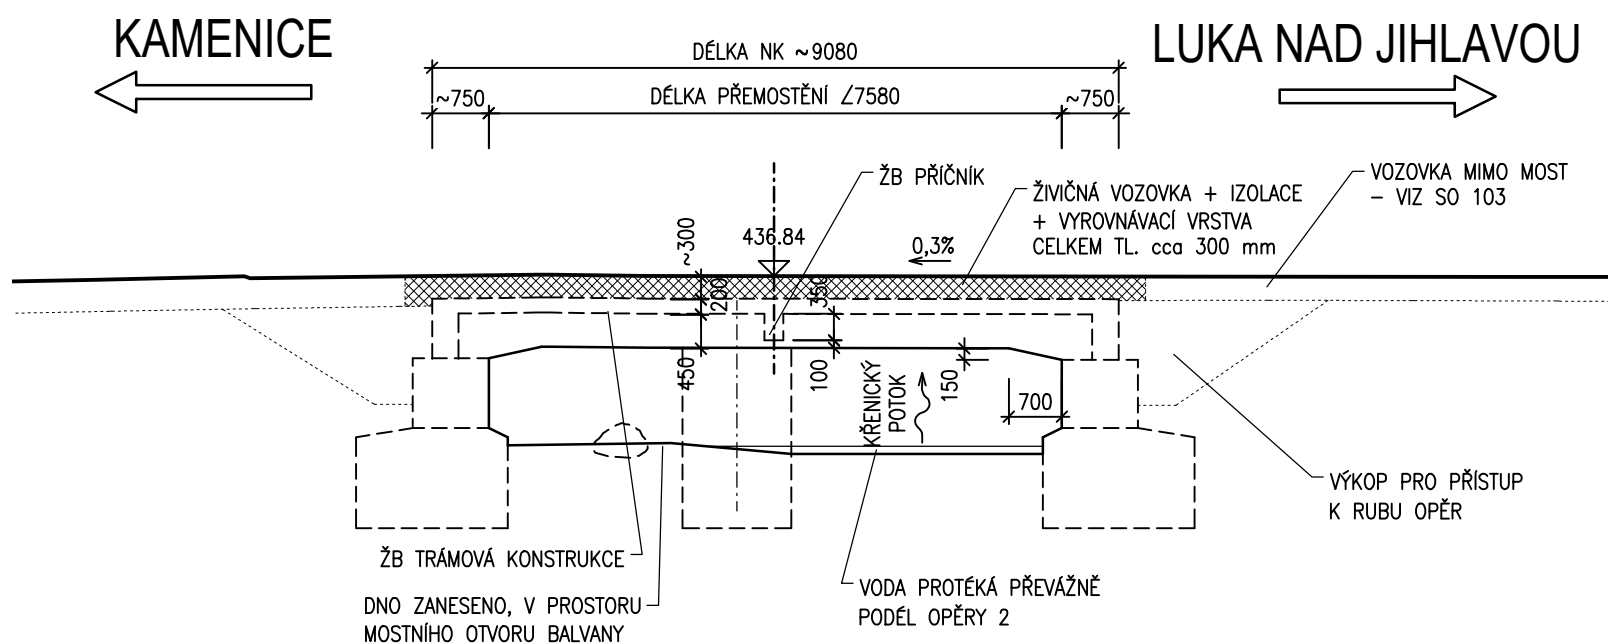

PŘÍČNÝ ŘEZ 1:50

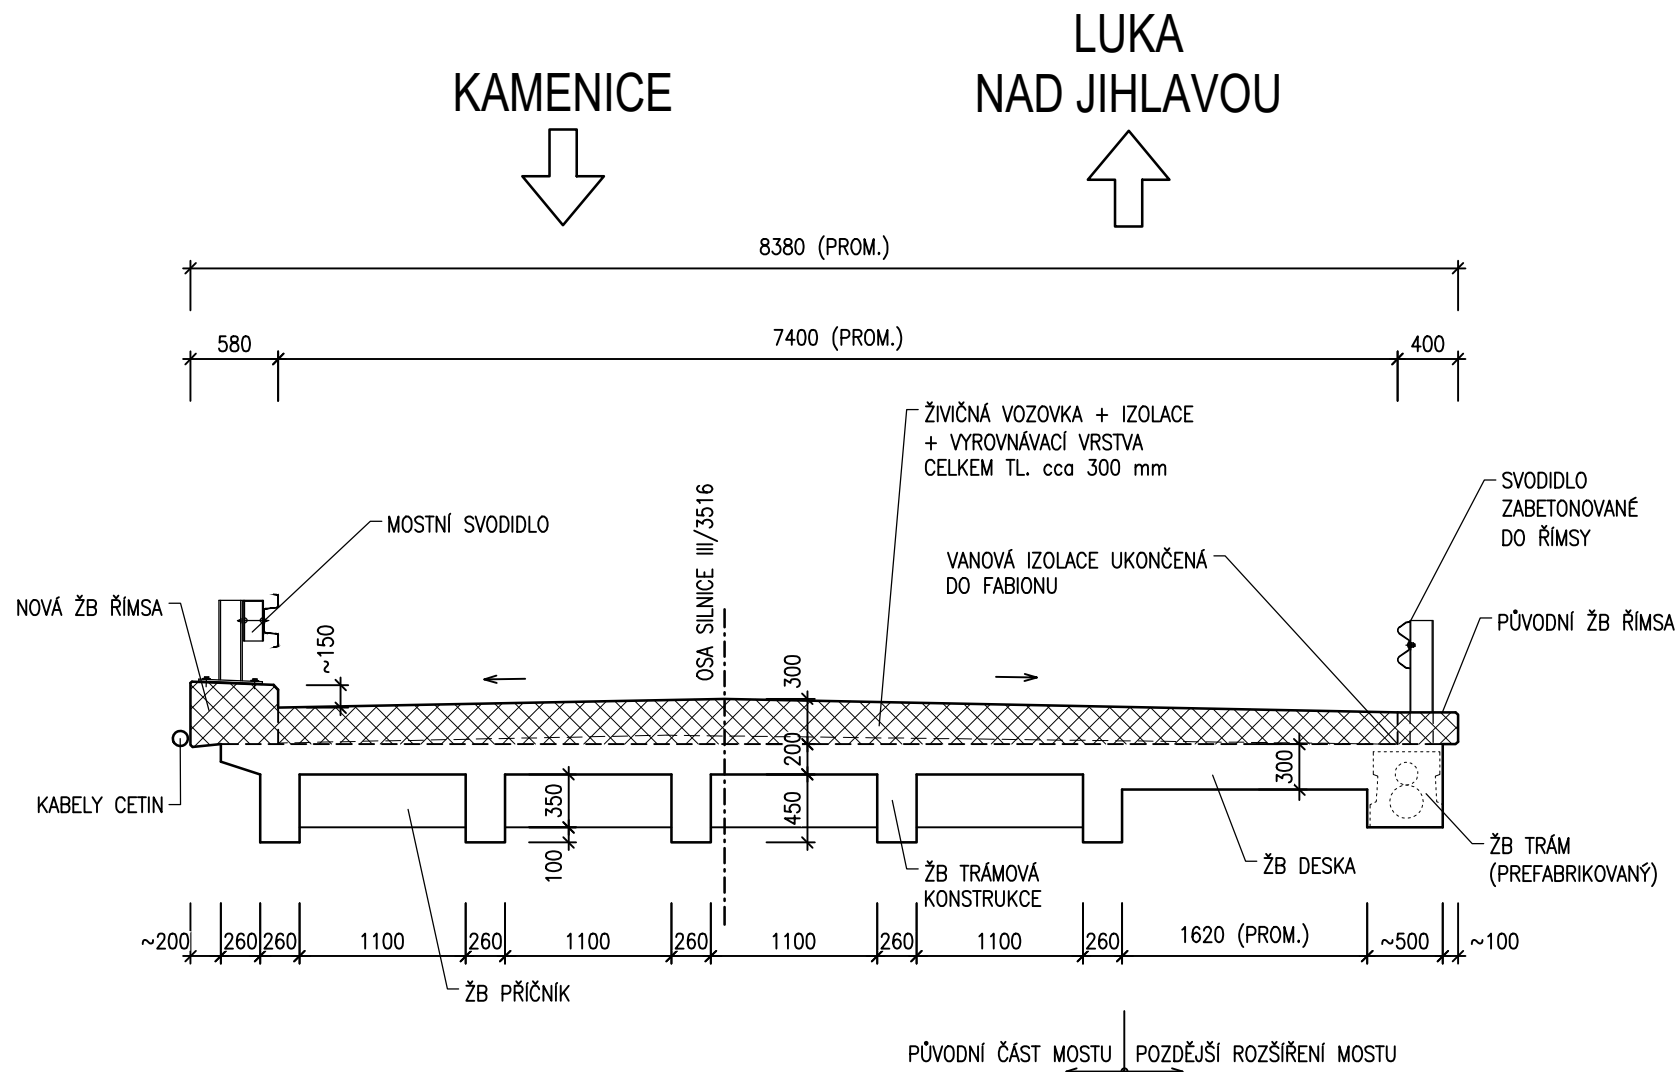

AKCE

III/3516 Bítovčice - opěrná zeď

OBJEDNATEL DOKUMENTACE:



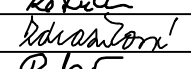
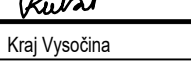



Kraj Vysočina
Žižkova 1882/57
587 33 Jihlava

D
SO 205

SOUŘADNICOVÝ SYSTÉM : S-JTSK
VÝŠKOVÝ SYSTÉM : Bpv

PDPS
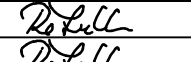
| | | | | | |
|--|-----------------------|---|--|---------------|----------------|
| VEDOUČÍ PROJEKTANT | Ing. Martin ŘEHULKA |  |  <div>PROJEKČNÍ KANCELÁŘ PRIS spol. s r. o. OSOVÁ 20, 625 00 BRNO</div> | | |
| ZODPOVĚDNÝ PROJEKTANT | Ing. Martin ŘEHULKA |  | | | |
| VYPRACOVAL | Ing. Magda ZDRAŽILOVÁ |  | | | |
| KONTROLOVAL | Ing. Jiří ŠRUBAŘ |  | | | |
| KRAJ | KRAJ VYSOČINA | INVESTOR | Kraj Vysočina | DATUM | 12/2022 |
| III/3516 Bítovčice - opěrná zeď SO 205 - REKONSTRUKCE PŘÍSLUŠENSTVÍ MOSTU EV. Č. 3516-4 | | | | FORMÁT | 4 x A4 |
| | | | | MĚŘÍTKO | 1:100, 1:50 |
| | | | | ÚČEL | PDPS |
| | | | | ČÍS. ZAKÁZKY | 21073 |
| | | | | ARCHIVNÍ ČÍS. | 205_02_STS.dwg |
| NÁZEV PŘÍLOHY | | | | ČÍS. SOUPRAVY | PŘÍLOHA |
| STÁVAJÍCÍ STAV | | | | | 2 |