


# PŮDORYS 1:100

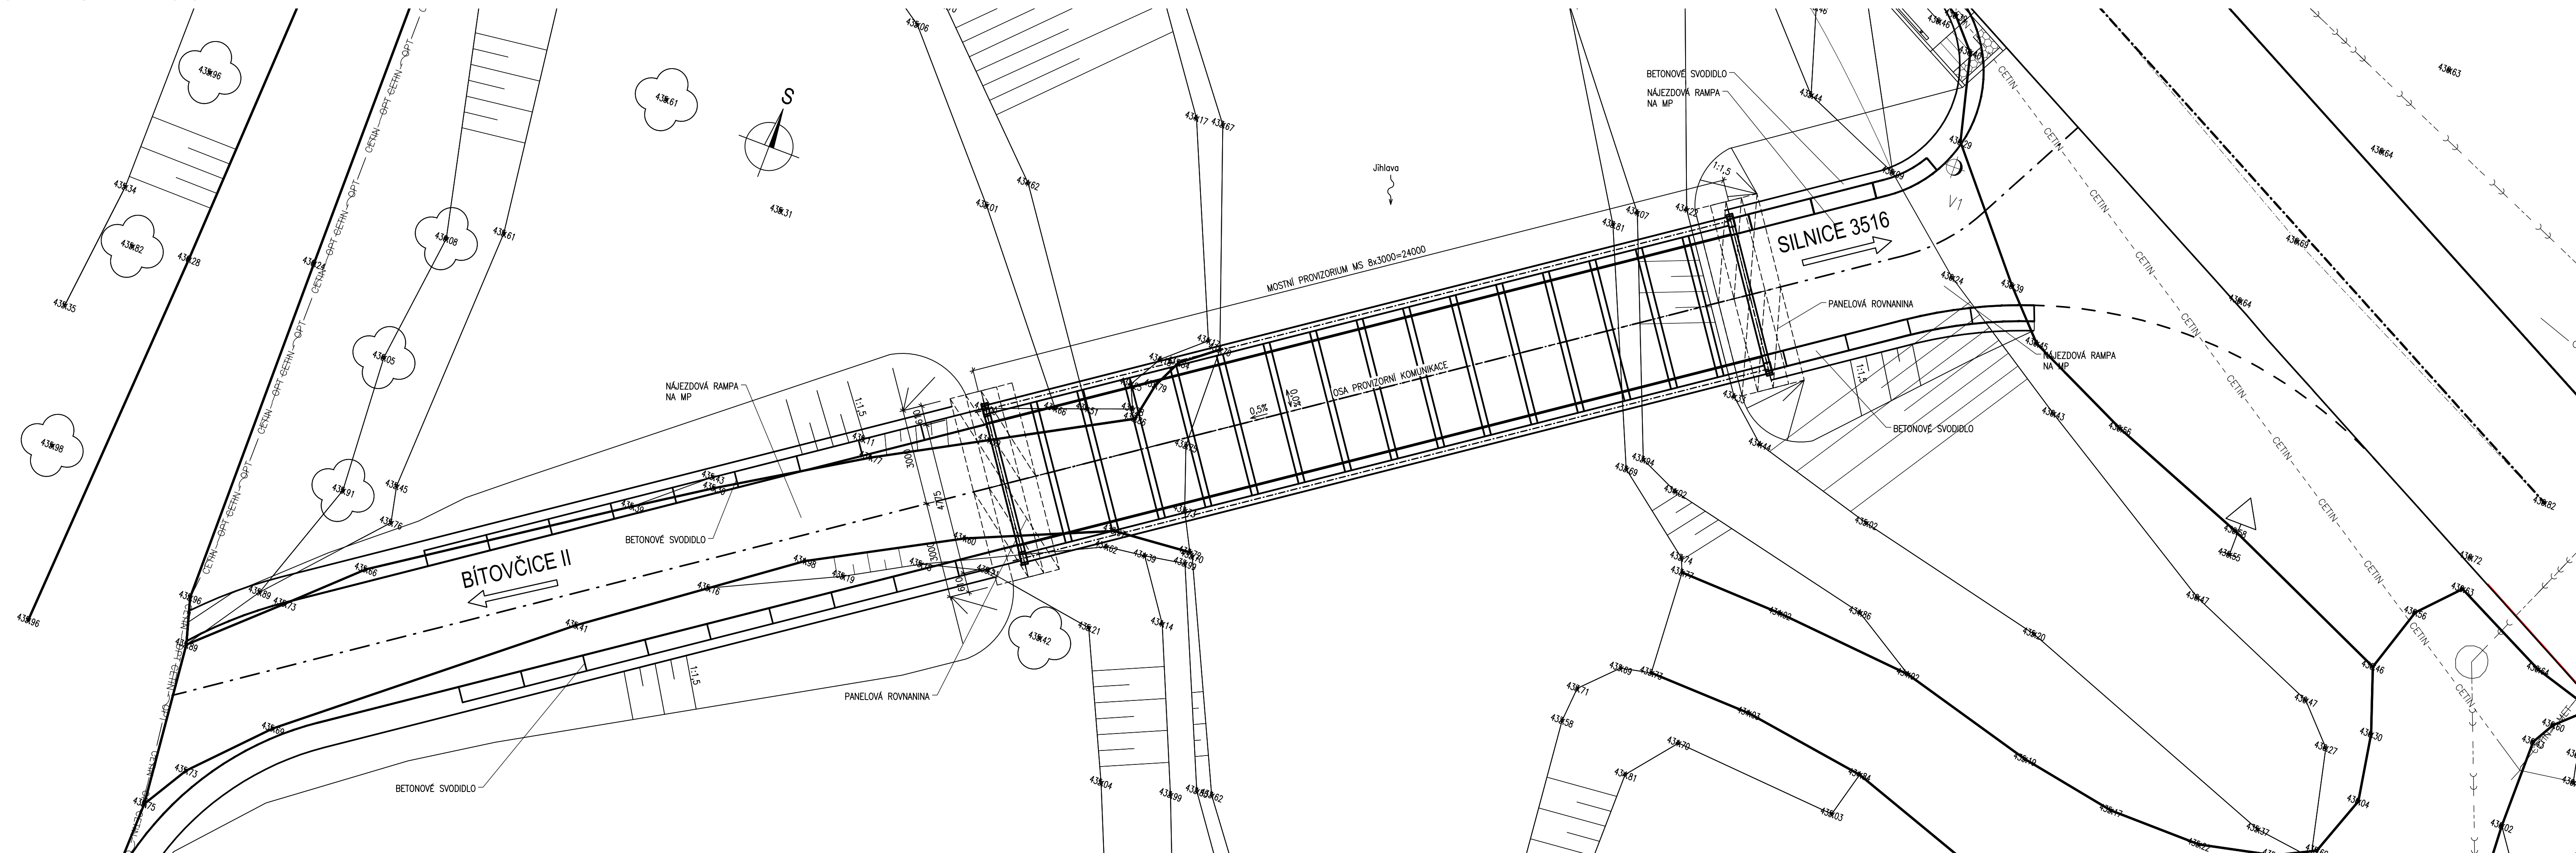

AKCE

III/3516 Bítovčice - opěrná zeď

OBJEDNATEL DOKUMENTACE:





Kraj Vysočina  
Žižkova 1882/57  
587 33 Jihlava

D  
SO 210

SOUŘADNICOVÝ SYSTÉM : S-JTSK  
VÝŠKOVÝ SYSTÉM : Bpv

PDPS

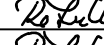VEDOUcí PROJEKTANT	Ing. Martin ŘEHULKA		 <b>PRIS</b> PROJEKČNÍ KANCELÁŘ PRIS spol. s r. o. OSOVA 20, 625 00 BRNO
ZODPOVĚDNÝ PROJEKTANT	Ing. Martin ŘEHULKA		
VYPRACOVAL	Ing. Martin BLAHA		
KONTROLOVAL	Ing. Jiří ŠRUBAŘ		
KRAJ	KRAJ VYSOČINA	INVESTOR	Kraj Vysočina
NÁZEV AKCE  III/3516 Bítovčice - opěrná zeď  SO 210 - PROVIZORNÍ MOST			
NÁZEV PŘÍLOHY			
DATUM 12/2022  FORMÁT 5 x A4  MĚŘÍTKO 1:100  ÚČEL PDPS  ČÍS. ZAKÁZKY 21073  ARCHIVNÍ ČÍS. 210_02_PUD.dwg			
ČÍS. SOUPRAVY PŘÍLOHA  2			