



VZOROVÉ PŘÍČNÉ ŘEZY
M: 1:50


ŘEZ V MÍSTĚ AUTOBUSOVÉ ZASTÁVKY

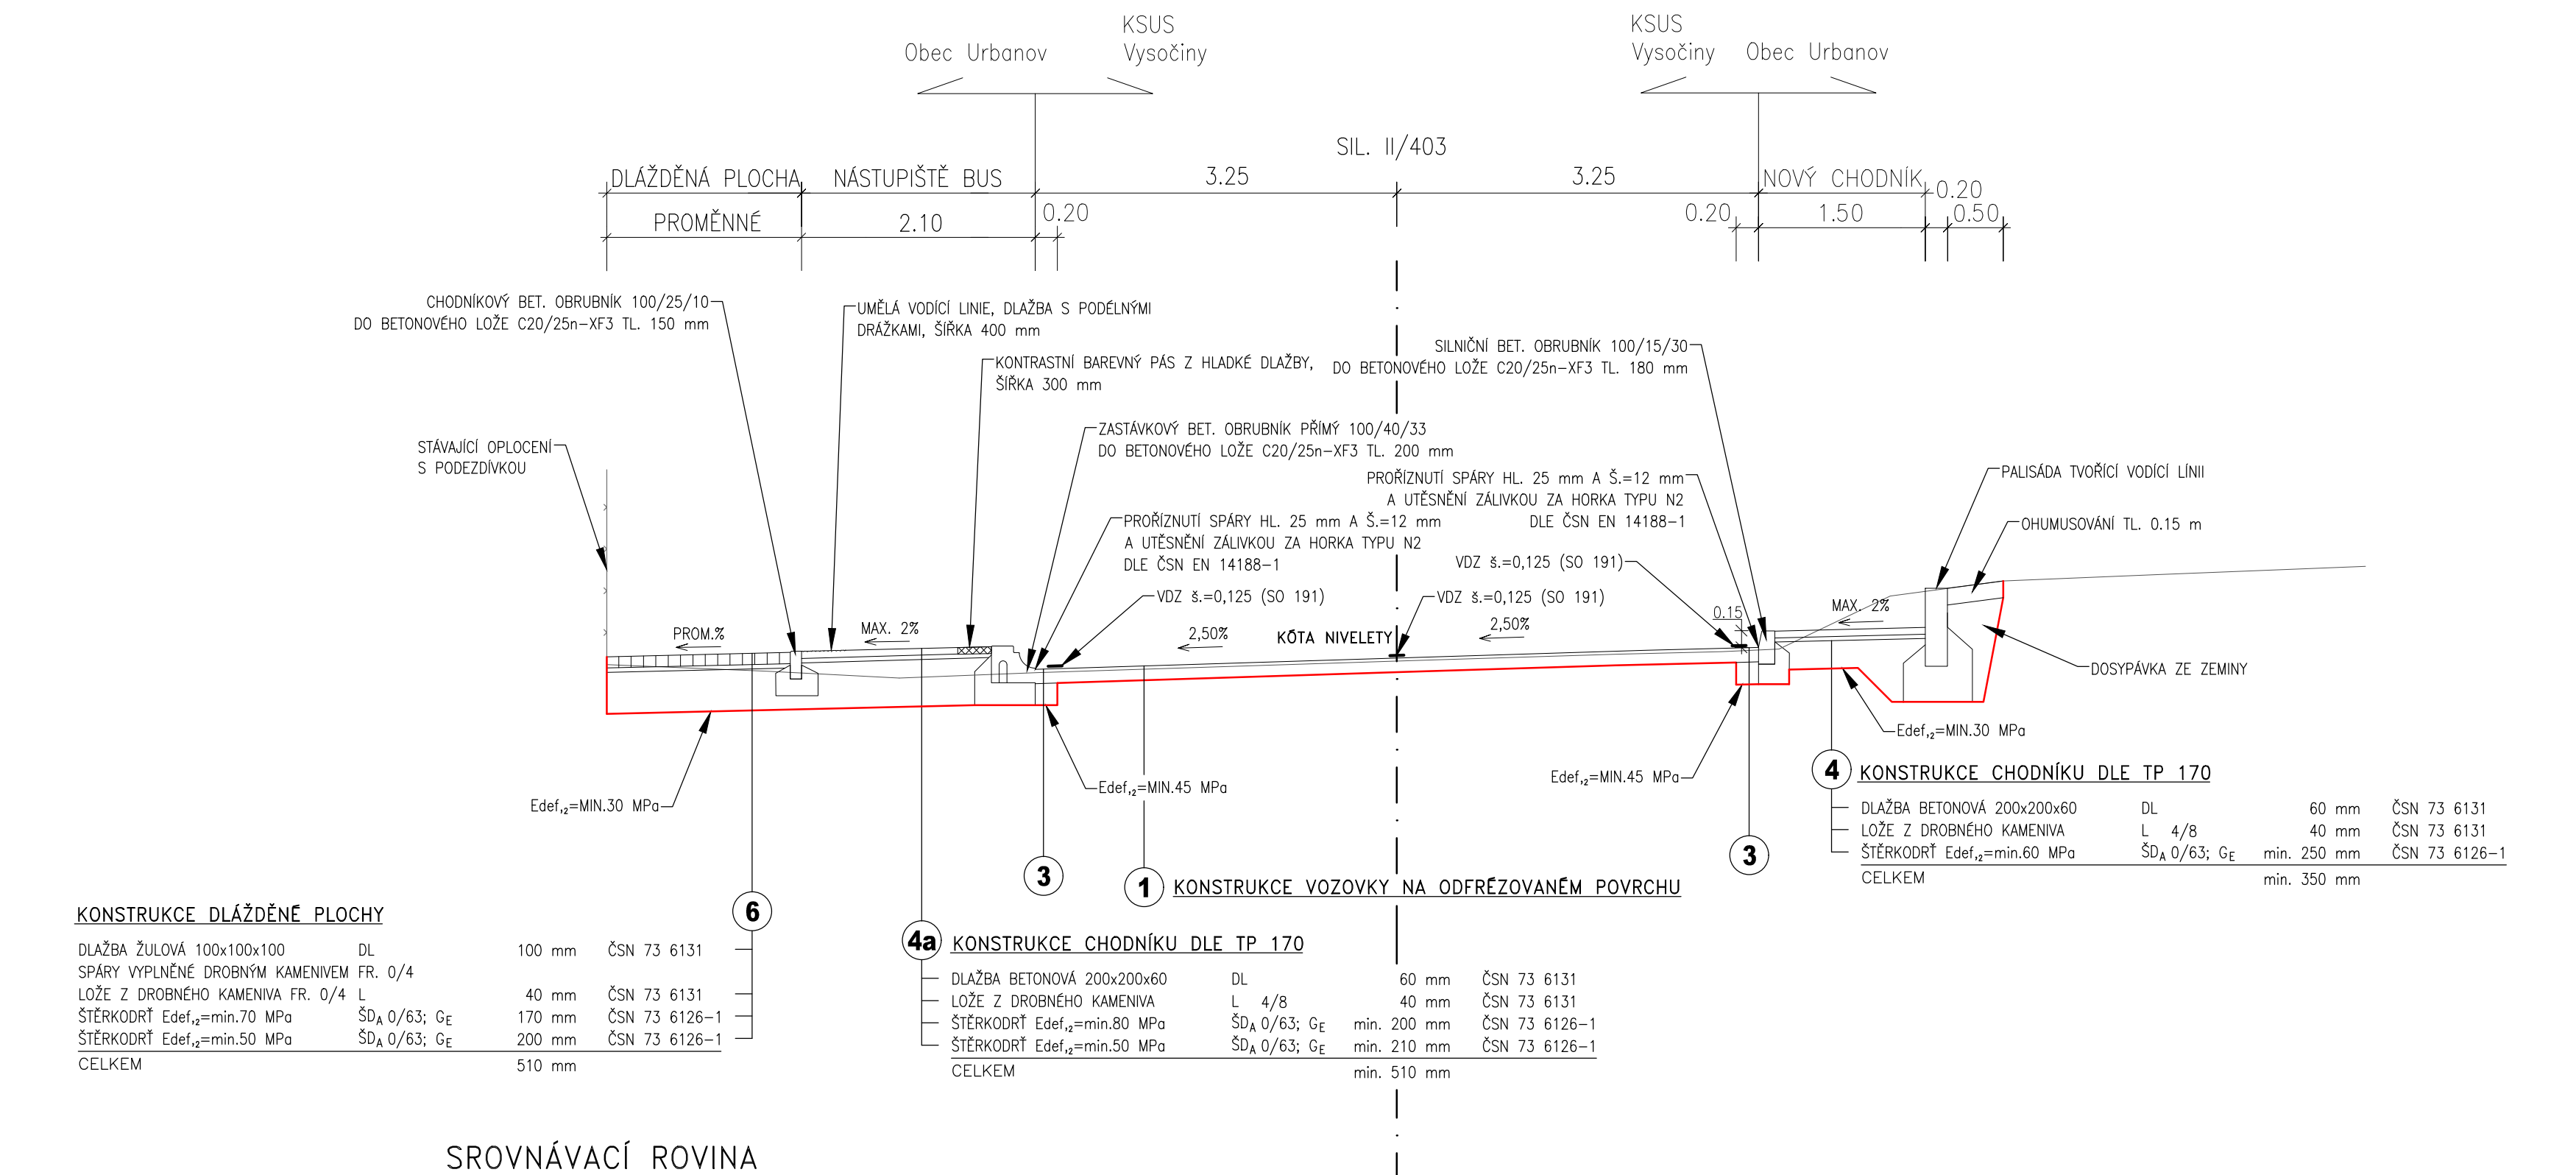


ŘEZ V MÍSTĚ PŘECHODU PRO CHODCE

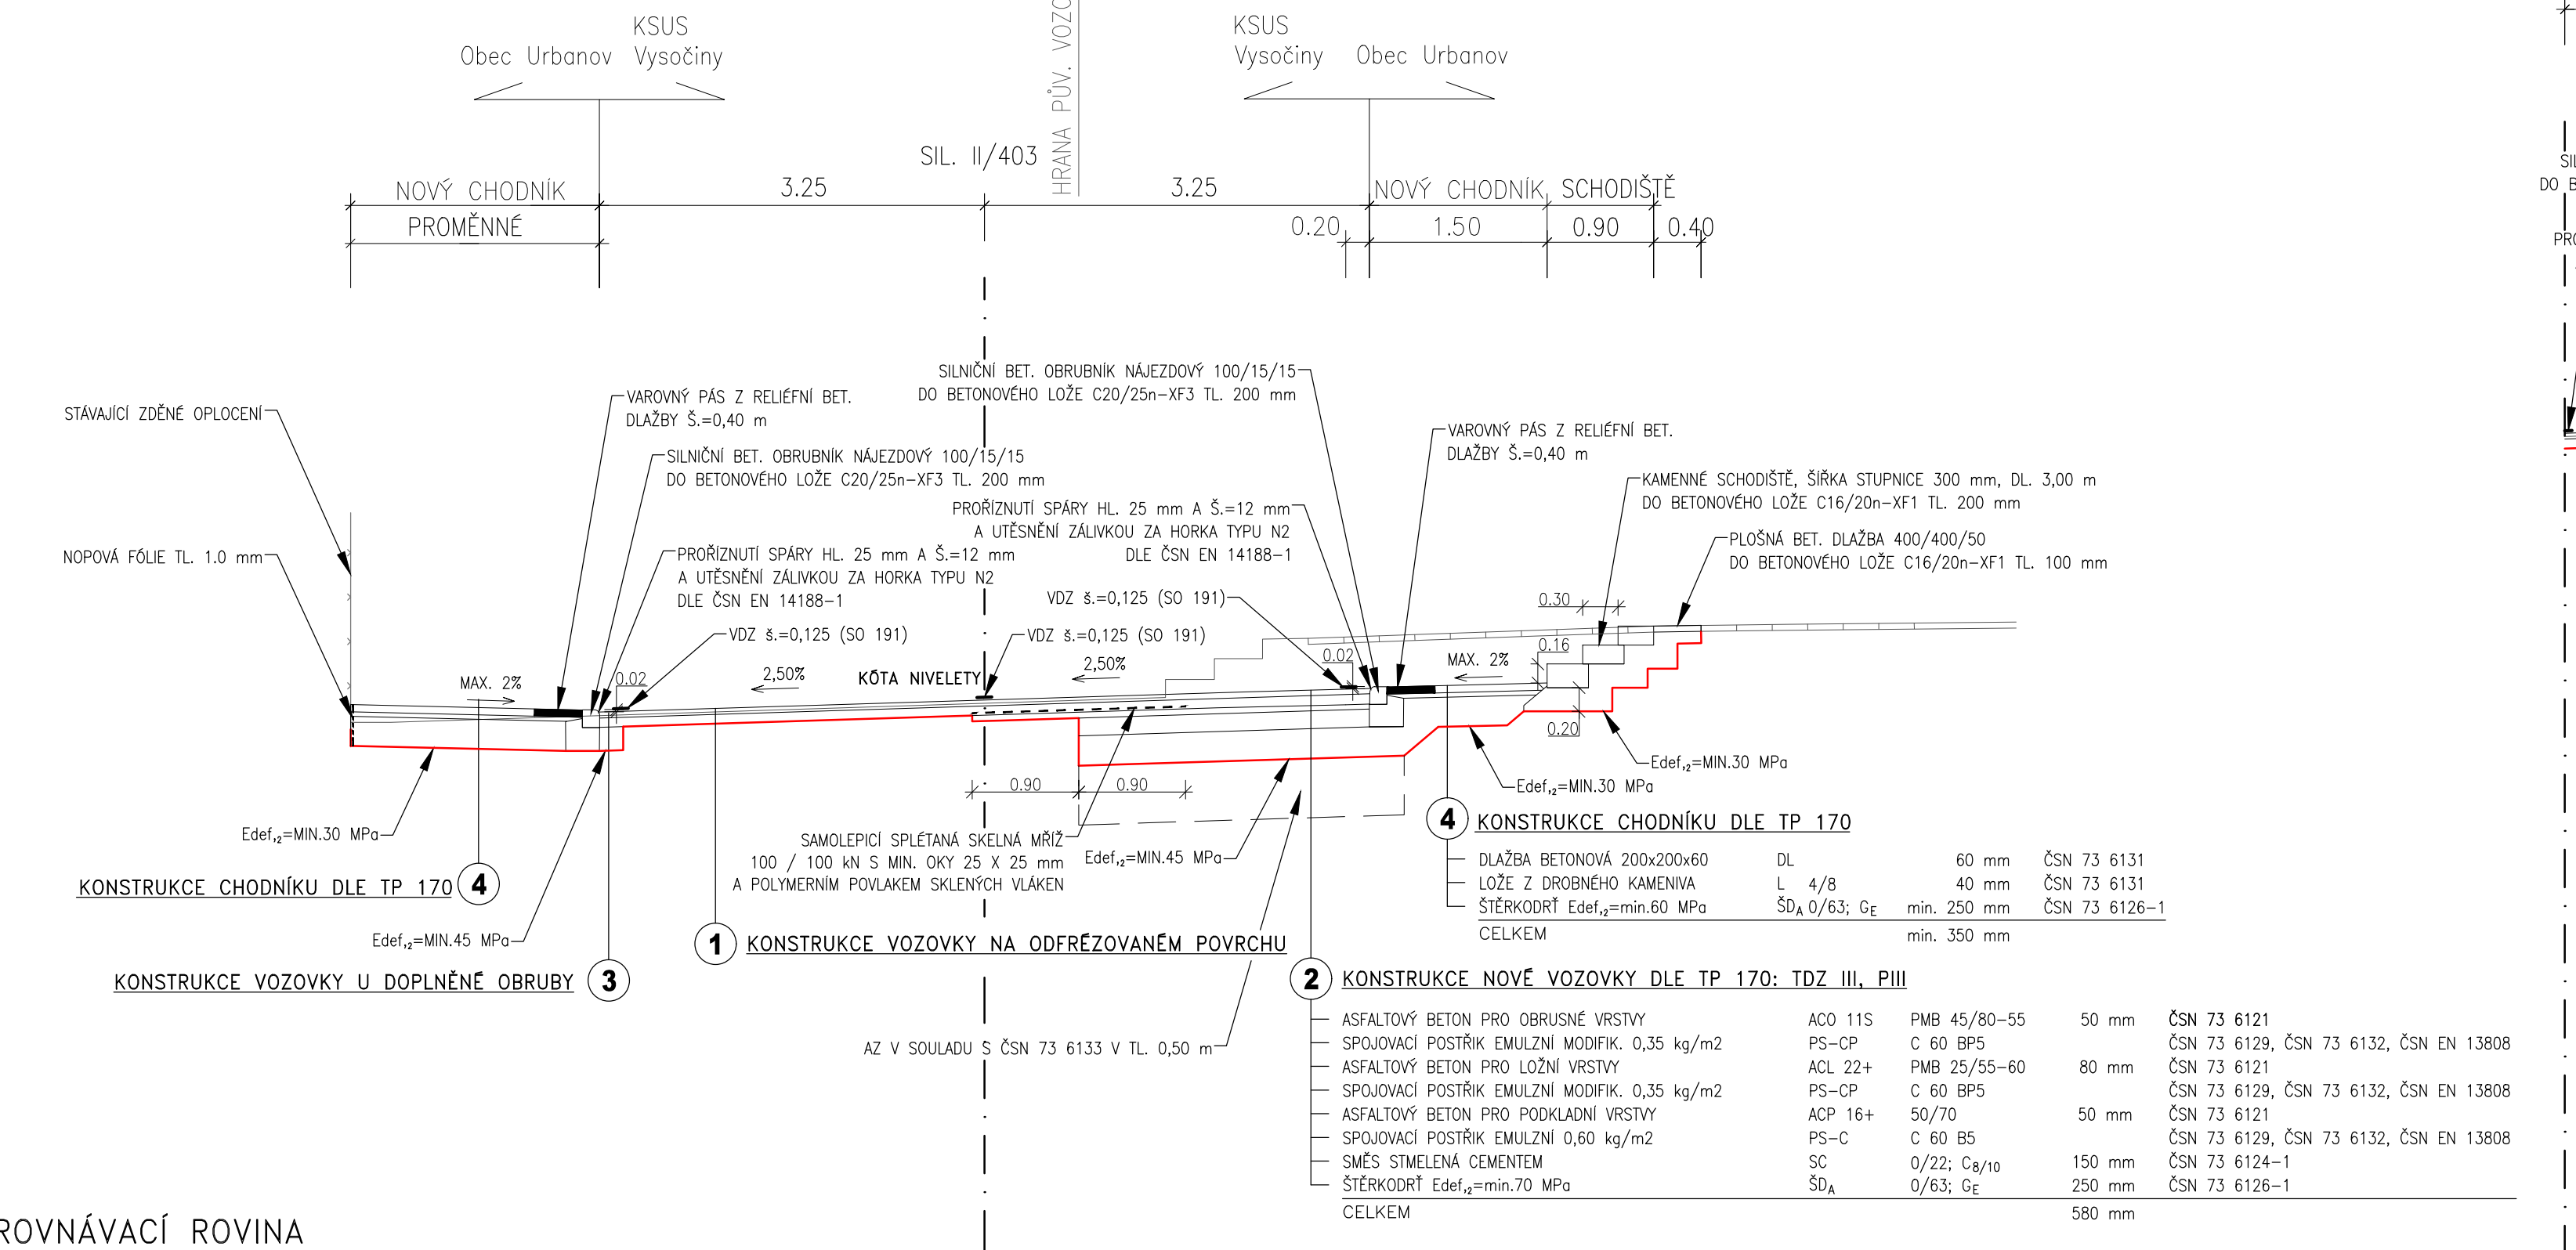


ŘEZ V MÍSTĚ SJEZDU K NEMOVITOSTI

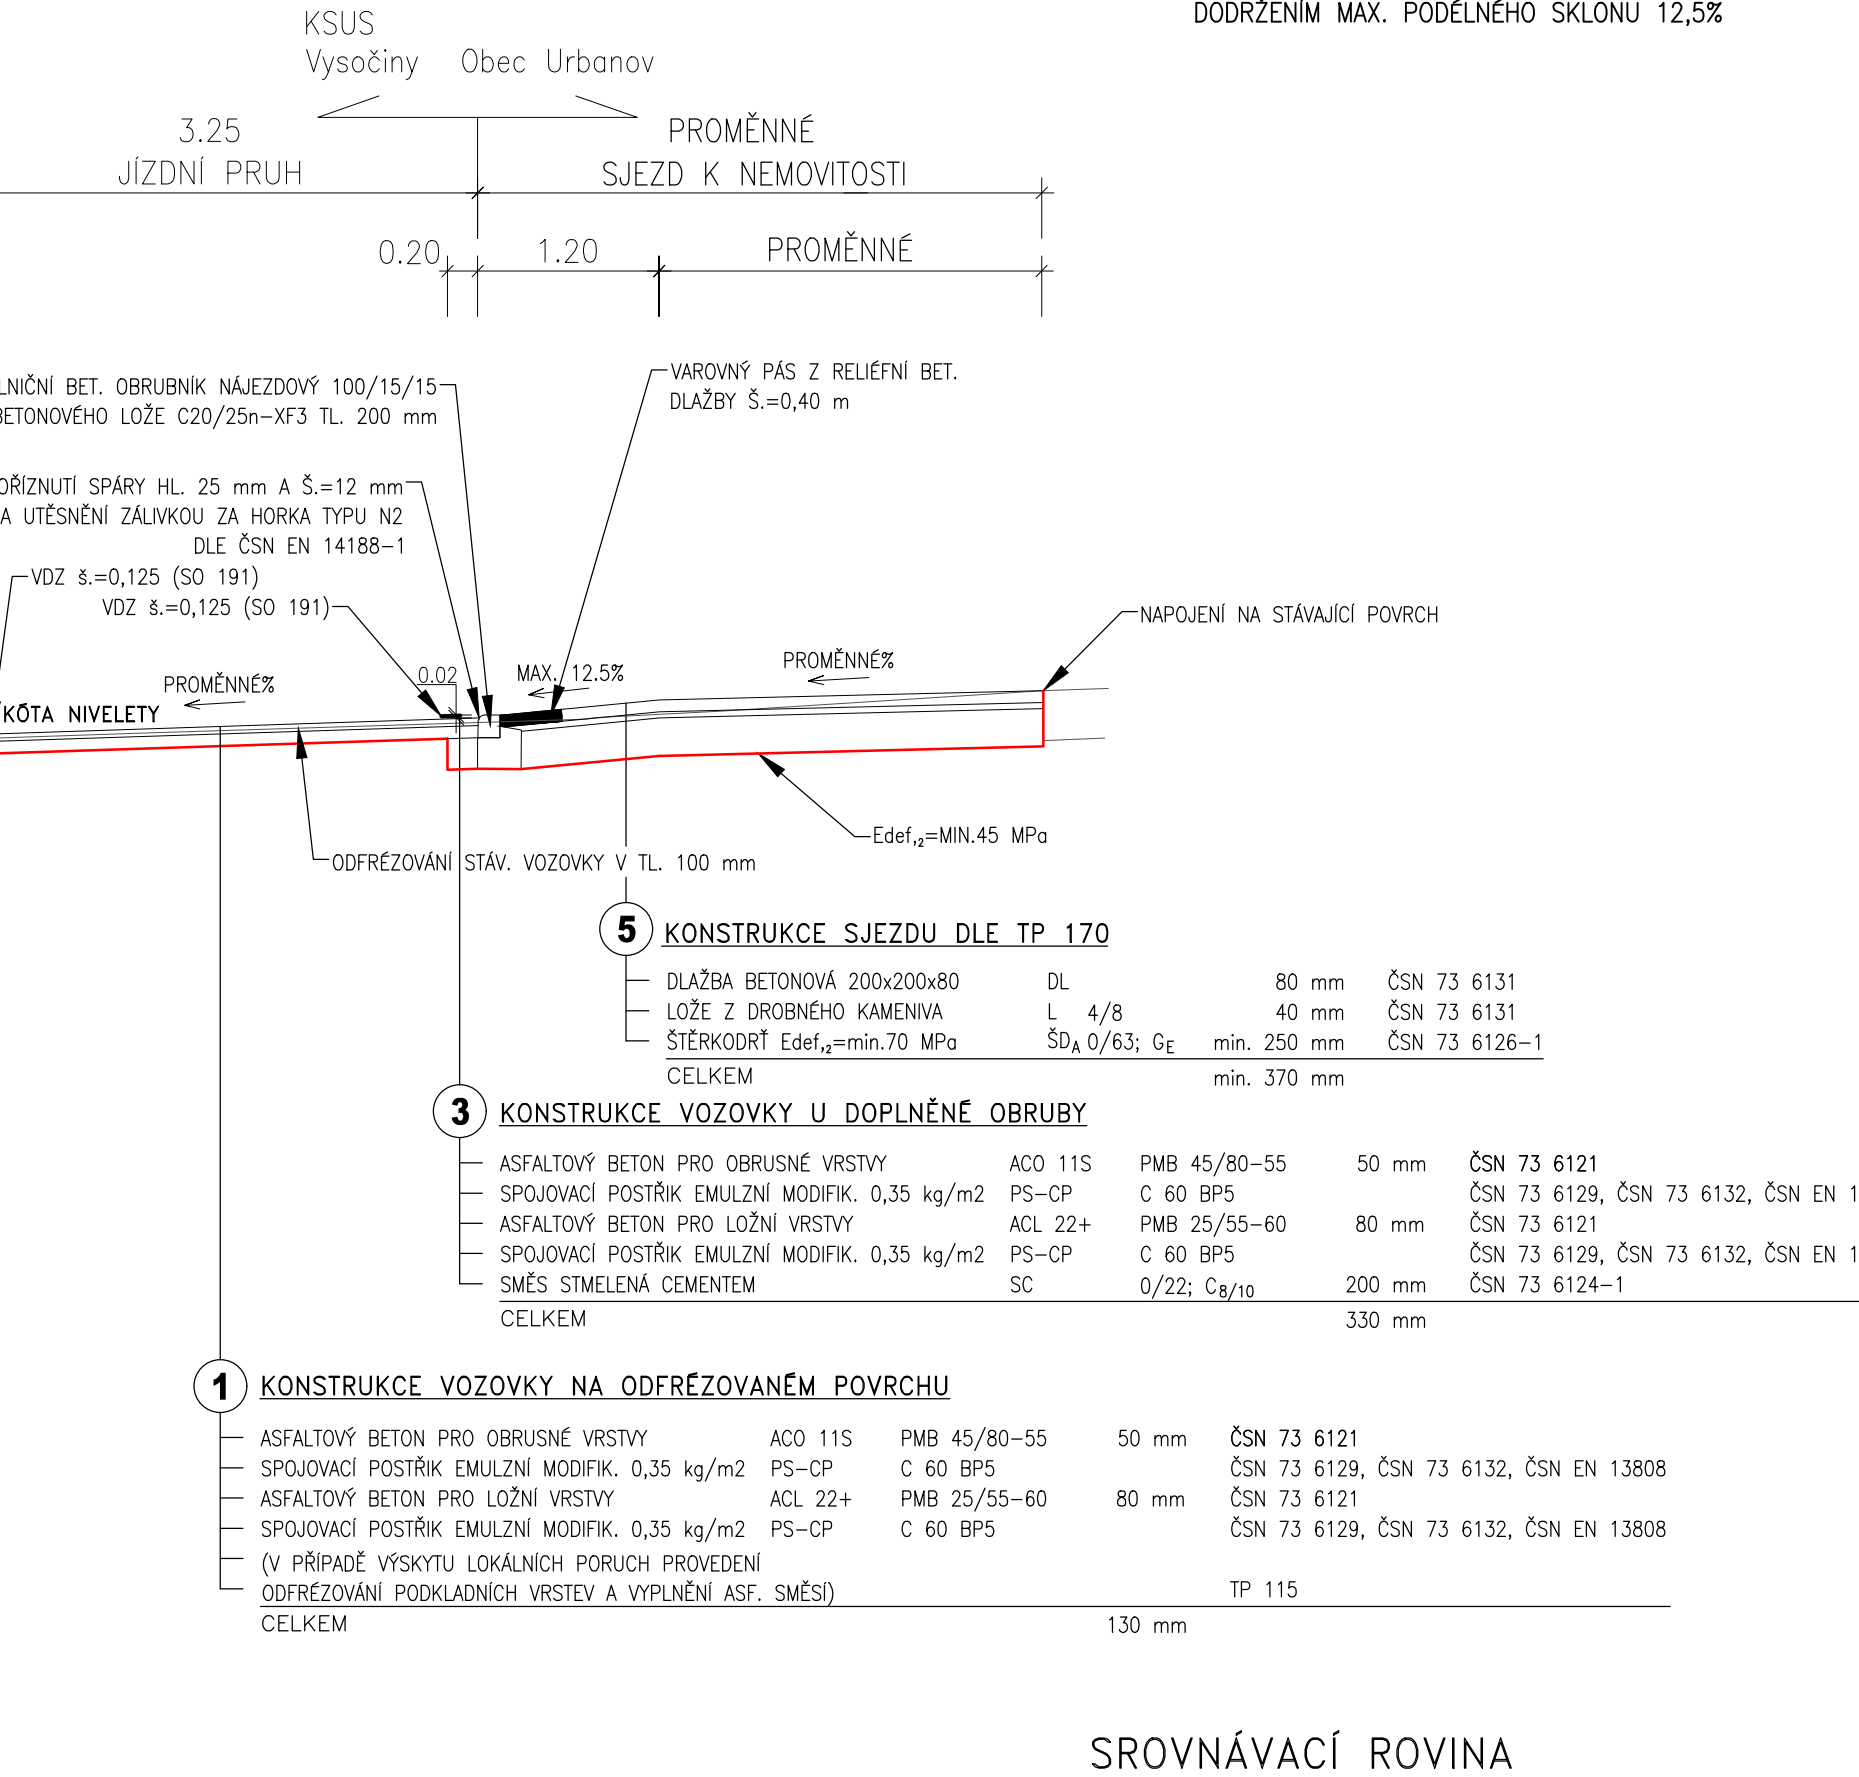

ŘEZ V MÍSTĚ SJEZDU K NEMOVITOSTI Č.P.23 VLEVO V km 0,263

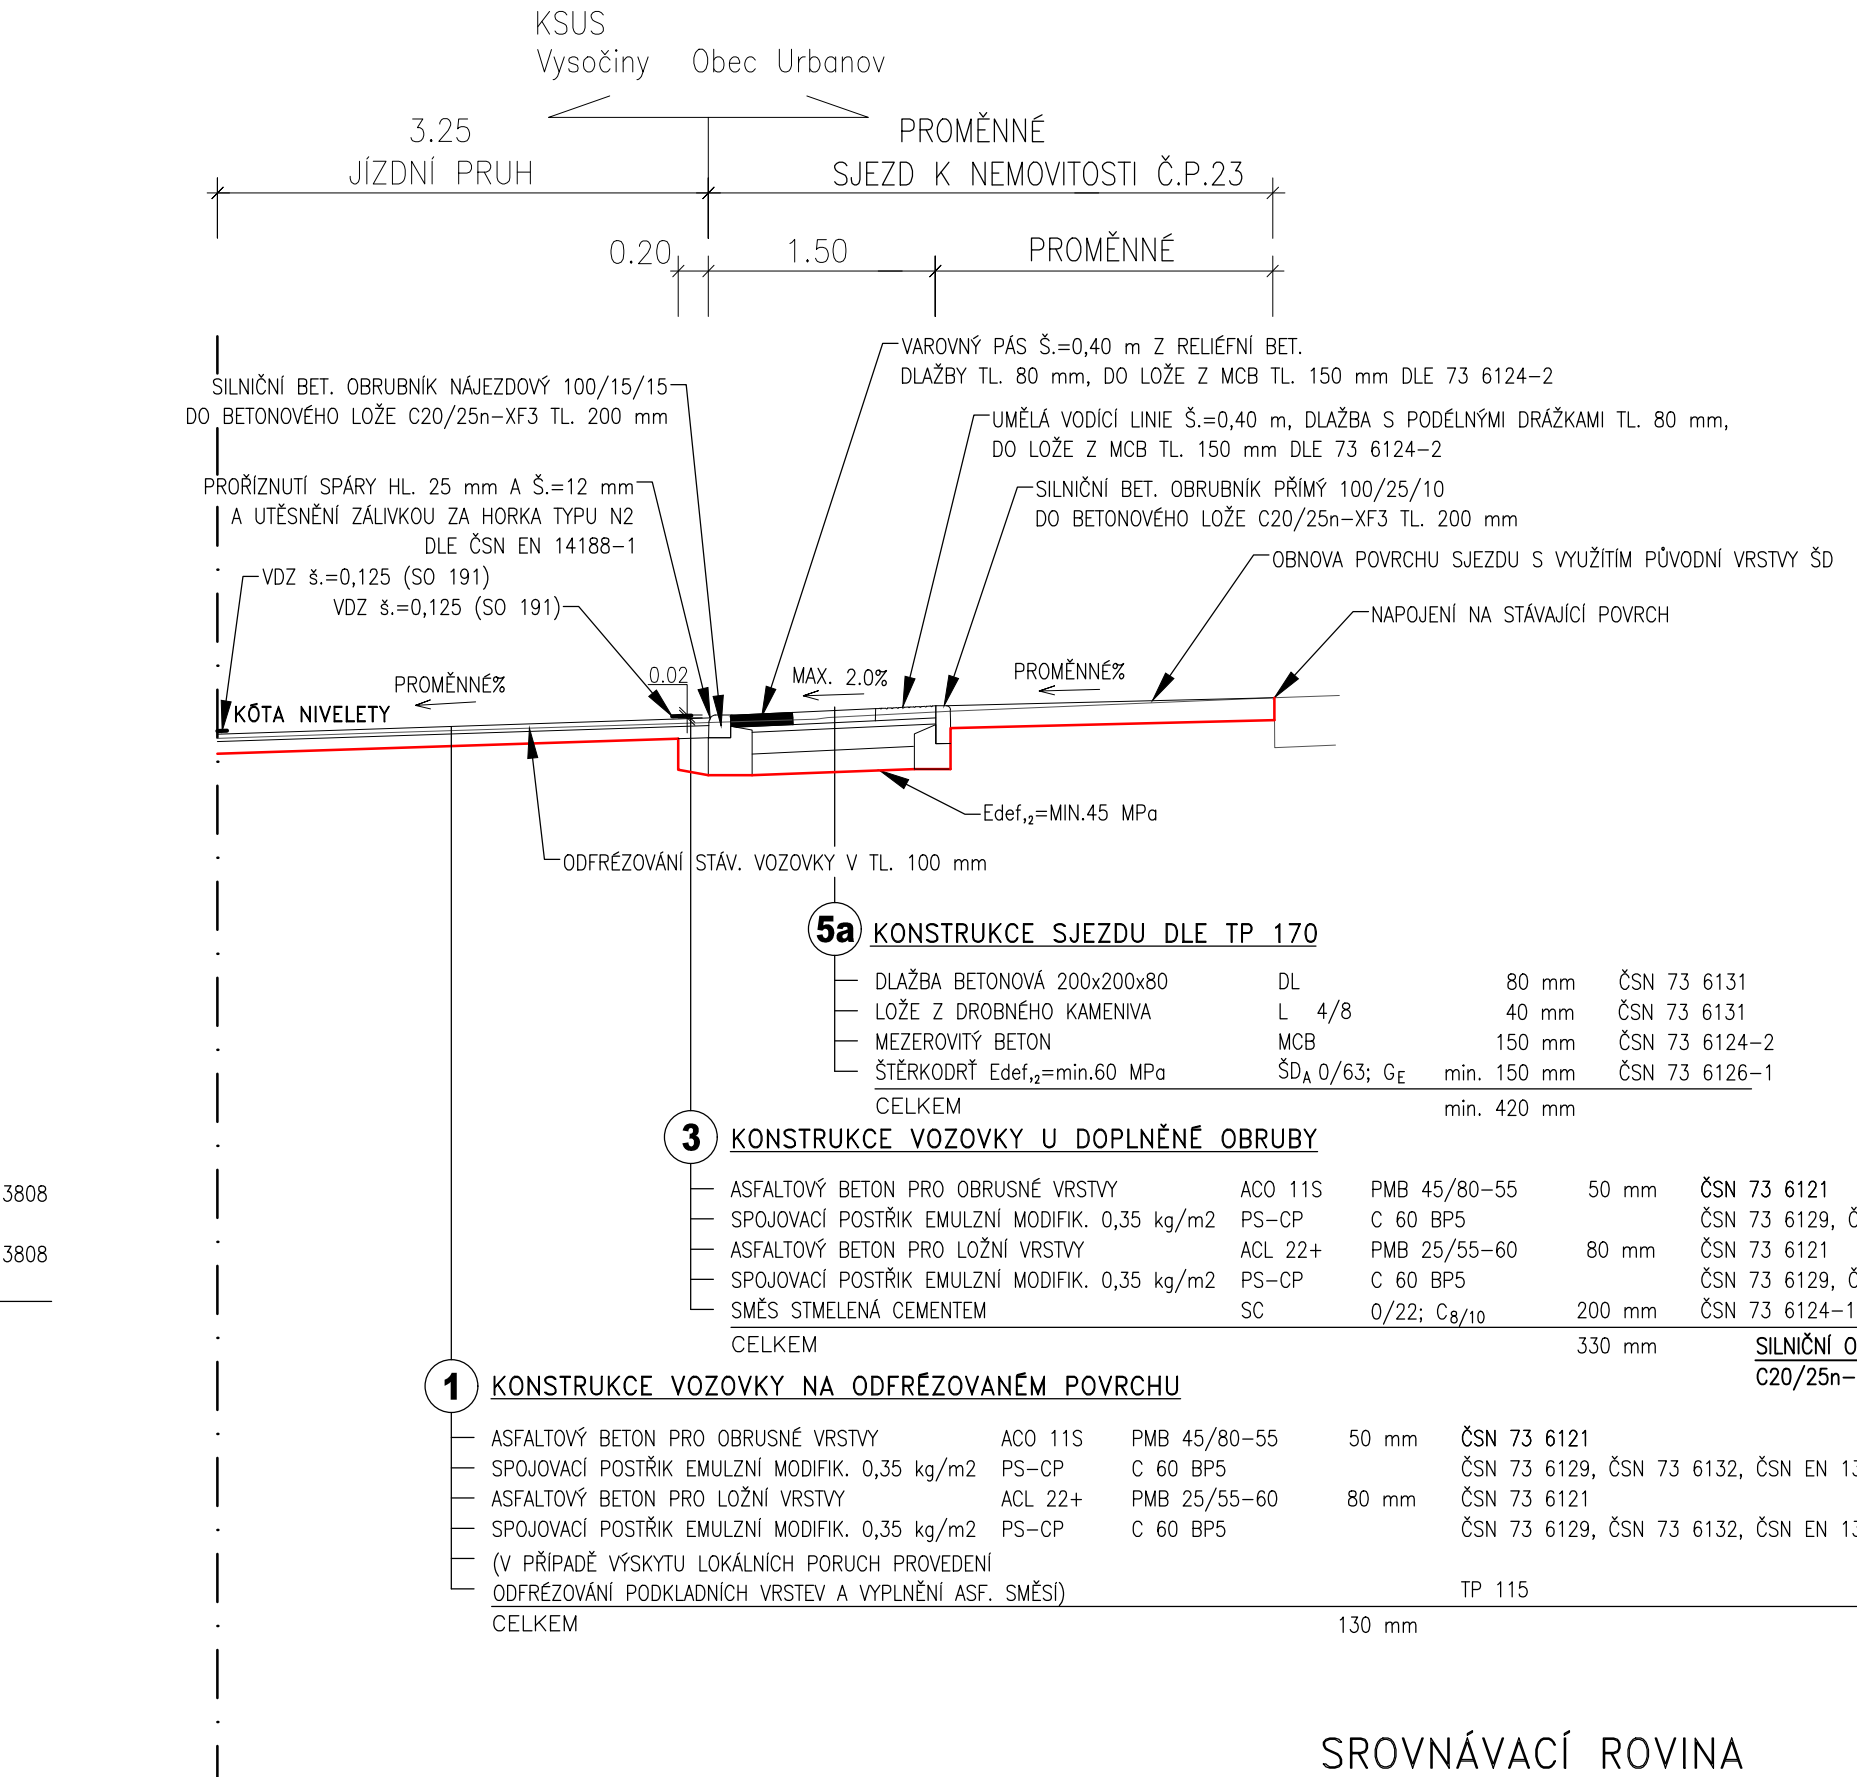

DETAIL BEZBARIÉROVÉ ÚPRAVY CHODNÍKU V MÍSTĚ PŘECHODU PRO CHODCE

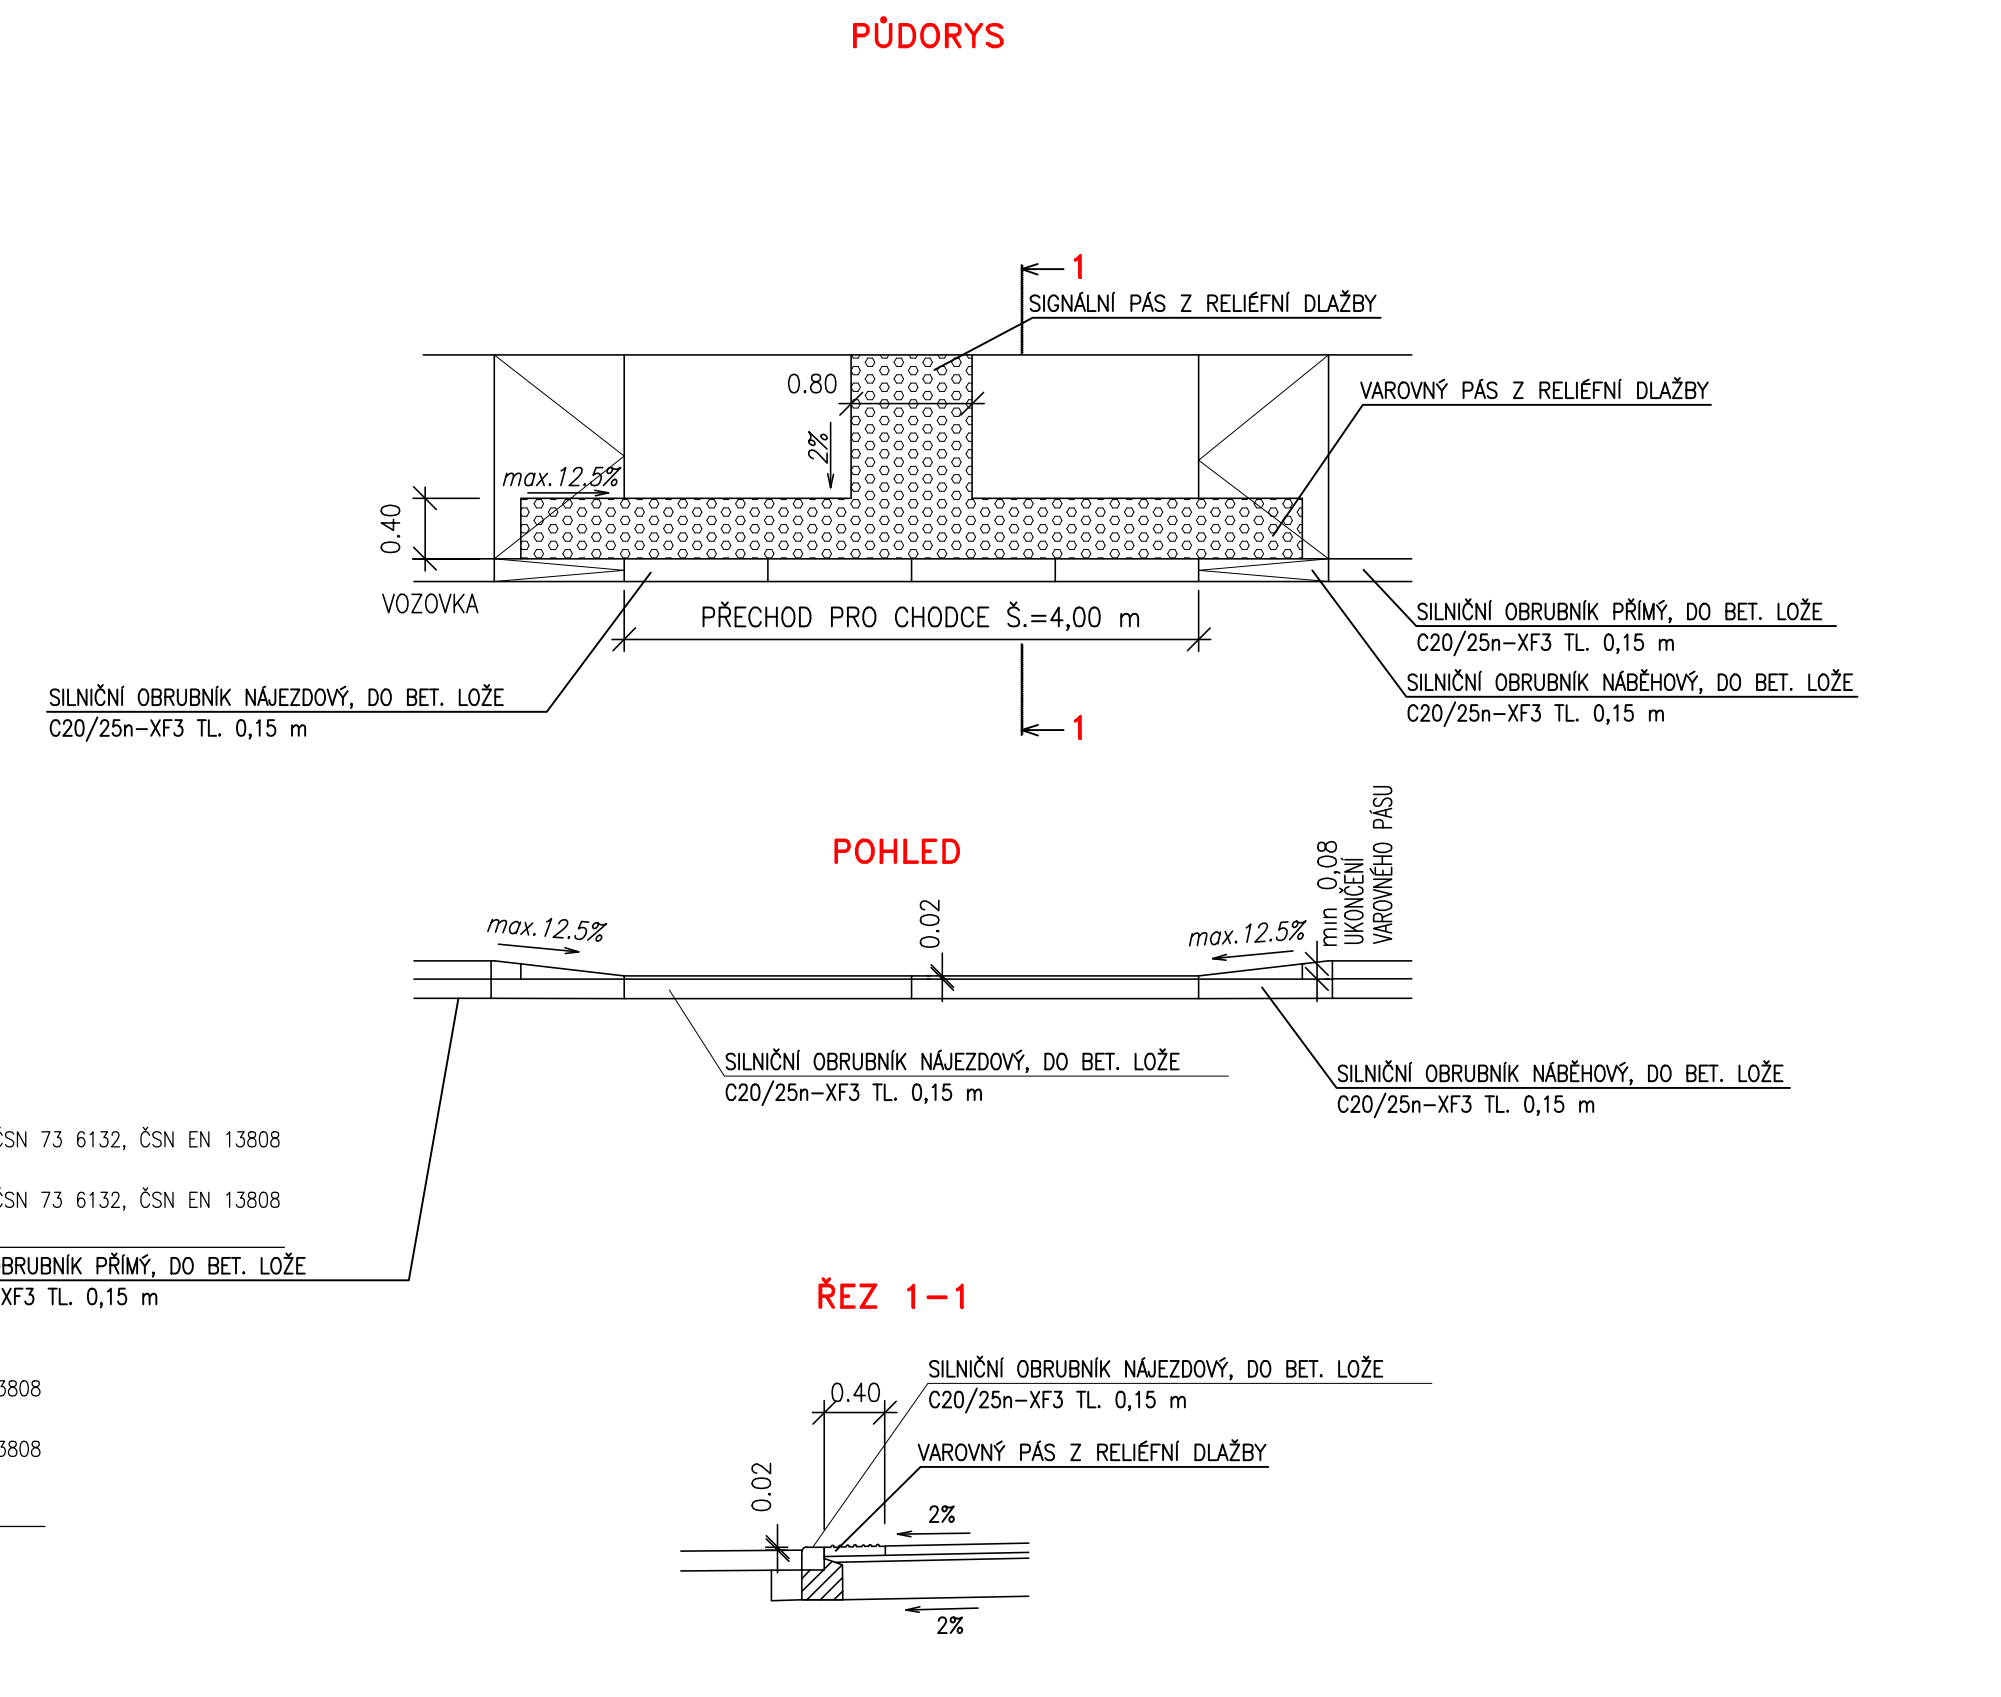

- POZNÁMKA:
- ROZSAH VAROVNÉHO PÁSU PO CELÉ DÉLCE SJEZDU SHODNĚ JAKO U PŘECHODU PRO CHODCE
 - ŠÍŘKY SJEZDŮ DLE SITUACE
 - PŘECHOD NÁJEZDOVÝCH OBRUB NA PŘÍMÉ OBRUBY DLE DETAILU ÚPRAV PŘECHODU PRO CHODCE S POŽADAVKEM NA DODRŽENÍ MAX. PODÉLNÉHO SKLONU 12,5%

- POZNÁMKA:
- ROZSAH VAROVNÉHO PÁSU PO CELÉ DÉLCE SJEZDU SHODNĚ JAKO U PŘECHODU PRO CHODCE
 - ŠÍŘKY SJEZDŮ DLE SITUACE
 - PŘECHOD NÁJEZDOVÝCH OBRUB NA PŘÍMÉ OBRUBY DLE DETAILU ÚPRAV PŘECHODU PRO CHODCE S POŽADAVKEM NA DODRŽENÍ MAX. PODÉLNÉHO SKLONU 12,5%

SO 134 CHODNÍKY

Ing. ZBYNĚK KARÁSEK

Ing. JAN DOČEKAL

Čís. paré: 21_045

Datum: 07/2022

Měřítko: 1:50

Formát: 9xA4

Čís. přílohy: 4