


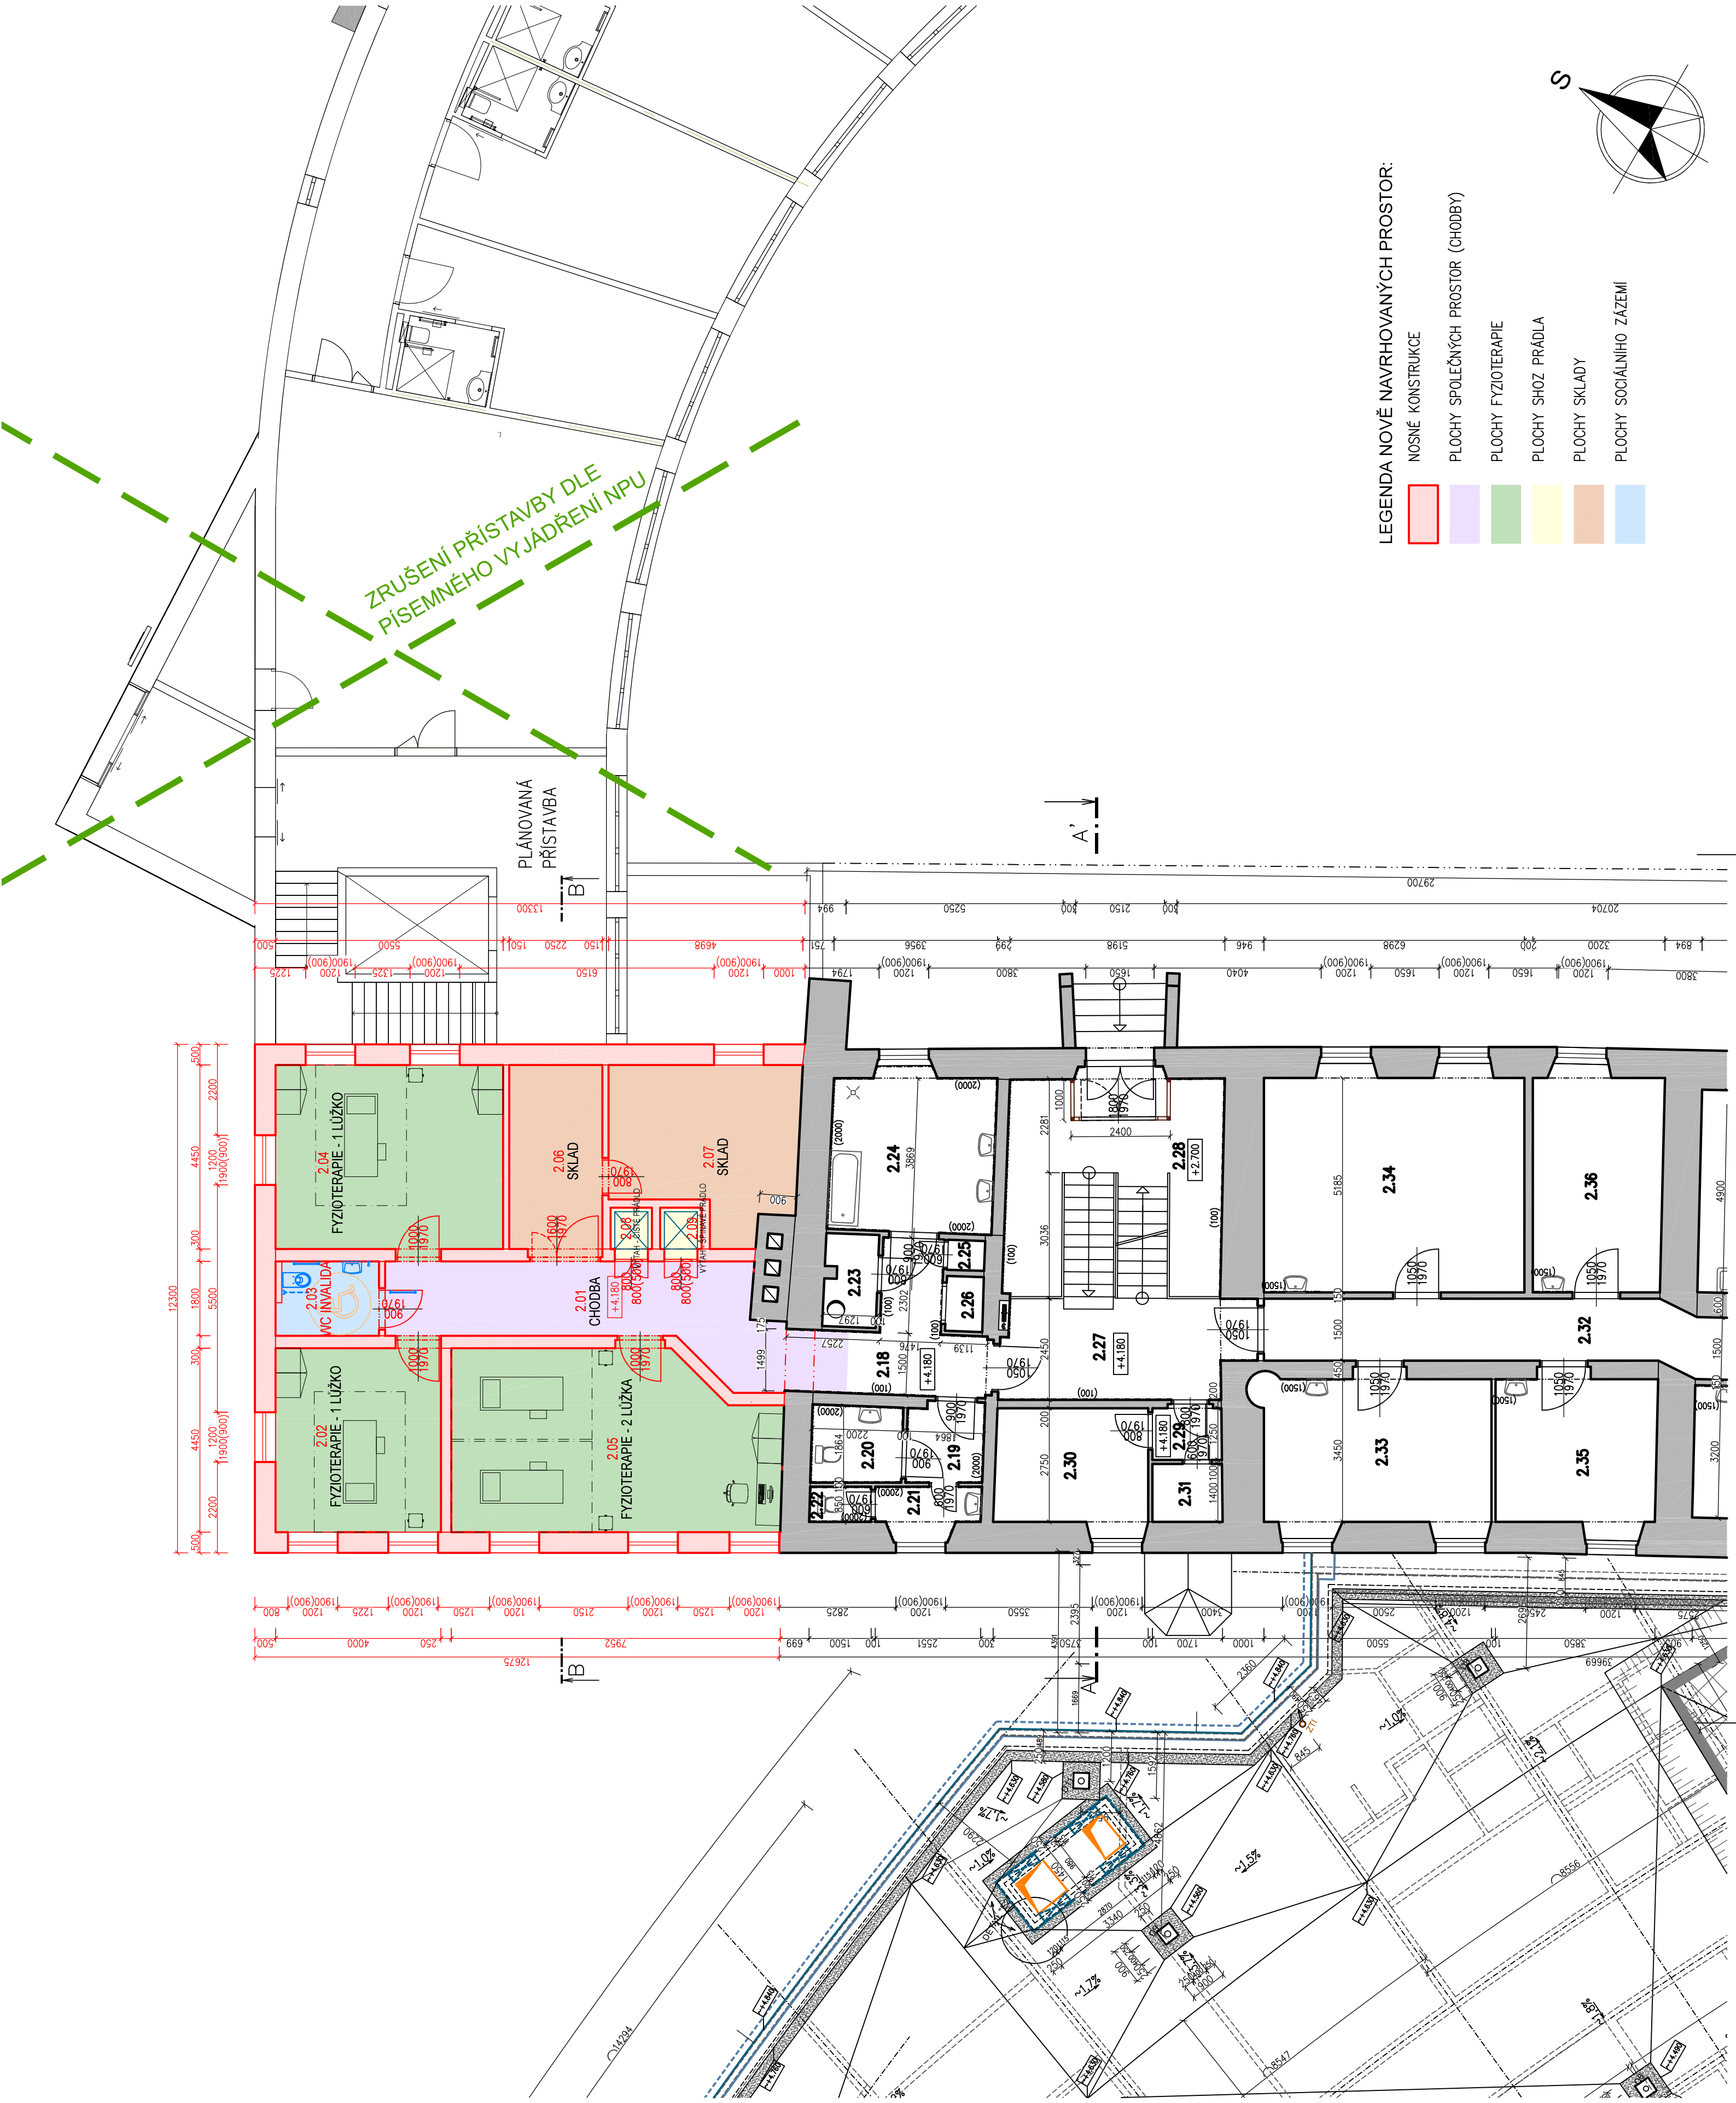


LEGENDA MÍSTNOSTÍ - STÁVAJÍCÍ BUDOVA

Tabulka místností					
Číslo	Jméno	Plocha [m²]	Podlaha	Stěny	Strop
2.01	CHODBA	18,96	PVC	OMÍTKA + MALBA	OMÍTKA + MALBA
2.02	FYZIOTERAPIE – 1 LŮŽKO	18,02	PVC	OMÍTKA + MALBA	OMÍTKA + MALBA
2.03	WC INVALIDA	4,35	KERAMICKÁ DLAŽBA	KERAMICKÝ OBKLAD, OMÍTKA + MALBA	OMÍTKA + MALBA
2.04	FYZIOTERAPIE – 1 LŮŽKO	24,7	PVC	OMÍTKA + MALBA	OMÍTKA + MALBA
2.05	FYZIOTERAPIE – 2 LŮŽKA	33,08	PVC	OMÍTKA + MALBA	OMÍTKA + MALBA
2.06	SKLAD	10,37	PVC	OMÍTKA + MALBA	OMÍTKA + MALBA
2.07	SKLAD	16,73	PVC	OMÍTKA + MALBA	OMÍTKA + MALBA
2.08	VÝTAH–ČISTÉ PRÁDLO 1	1	BETONOVÁ MAZANINA	OMÍTKA + MALBA	OMÍTKA + MALBA
2.09	VÝTAH–SPINAVÉ PRÁDLO 1	1	BETONOVÁ MAZANINA	OMÍTKA + MALBA	OMÍTKA + MALBA
2.10	NEJENI OBSAZENO	---	---	---	---
2.11	NEJENI OBSAZENO	---	---	---	---
2.12	NEJENI OBSAZENO	---	---	---	---
2.13	NEJENI OBSAZENO	---	---	---	---
2.14	NEJENI OBSAZENO	---	---	---	---
2.15	NEJENI OBSAZENO	---	---	---	---
2.16	NEJENI OBSAZENO	---	---	---	---
2.17	NEJENI OBSAZENO	---	---	---	---
2.18	CHODBA	10,9	KERAMICKÁ DLAŽBA	KERAMICKÝ SOKL V= 100 MM, OMÍTKA + MALBA	OMÍTKA + MALBA
2.19	WC PŘEDŠÍ	3,58	KERAMICKÁ DLAŽBA	KERAMICKÝ OBKLAD V=2000 mm, OMÍTKA + MALBA	OMÍTKA + MALBA
2.20	WC	4,08	KERAMICKÁ DLAŽBA	KERAMICKÝ OBKLAD V=2000 mm, OMÍTKA + MALBA	OMÍTKA + MALBA
2.21	UMÝVÁRNA	2,18	KERAMICKÁ DLAŽBA	KERAMICKÝ OBKLAD V=2000 mm, OMÍTKA + MALBA	OMÍTKA + MALBA
2.22	WC – KABINKA	1,26	KERAMICKÁ DLAŽBA	KERAMICKÝ OBKLAD V=2000 mm, OMÍTKA + MALBA	OMÍTKA + MALBA
2.23	SKLAD PRÁDLA	2,81	KERAMICKÁ DLAŽBA	KERAMICKÝ OBKLAD V=2000 mm, OMÍTKA + MALBA	OMÍTKA + MALBA
2.24	KOUPELNA	14,79	KERAMICKÁ DLAŽBA	KERAMICKÝ OBKLAD V=2000 mm, OMÍTKA + MALBA	OMÍTKA + MALBA
2.25	STROJNÍ VÝTAH	0,64	CEMENTOVÝ POTĚR	---	---
2.26	VÝTAH	1,19	CEMENTOVÝ POTĚR	---	---
2.27	CHODBA	13,97	KERAMICKÁ DLAŽBA	KERAMICKÝ SOKL V=100 mm, OMÍTKA + MALBA	OMÍTKA + MALBA
2.28	CHODBA+SCHODIŠTĚ	28,34	KERAMICKÁ DLAŽBA	KERAMICKÝ SOKL V=100 mm, OMÍTKA + MALBA	OMÍTKA + MALBA



k.ú. PROSEČ U POŠNÉ (726338)

0	11/2022	PRVNÍ VYDÁNÍ	BINOVA	ING.RYBAŘ	ING.RYBAŘ
ČÍSLO	DATUM	POPIS ZMĚN	VYPRACOVAL	ZODP. PROJEKTANT	AUTOR

INVESTOR:  KRAJ VYSOČINA Zlínková 1882/57 586 01 JIHLAVA	PROJEKTANT ČÁSTI:  PROJEKT CENTRUM NOVÁ S.R.O.	GENÉRALNÍ PROJEKTANT:  PROJEKT CENTRUM NOVÁ S.R.O.
MÍSTO STAVBY: PROSEČ U POŠNÉ	VYPRACOVAL: BINOVA	AUTOR: ING.RYBAŘ
STAVEBNÍ ÚŘAD: PACOV	ING.RYBAŘ	ARCH. NÁVRH: ING.ARCH.KOTOVÁ
NÁZEV AKCE: DOMOV DŮCHODCŮ PROSEČ U POŠNÉ - REKONSTRUKCE VYTÁPĚNÍ		
OBJEKT: SO-01 ZÁMEK	ČÁST: C. VYKRESOVÁ DOKUMENTACE C1 ARCHITEKTONICKO-STAVEBNÍ ŘEŠENÍ	FORMÁT: 6/A4 DATUM: 12./2022 STUPĚŇ PD: IZ Č. ZAKÁZKY: 22-039 MĚŘÍTKO: 1:100 SOUBOR: -- --
OBSAH: PŮDORYS 1.NP - NÁVRH	Č. VÝKRESU: 1.1.7	Č. PŘÍLOHY: -- --

LEGENDA NOVÉ NAVRHOVANÝCH PROSTOR:

- NOSNÉ KONSTRUKCE
- PLOCHY SPOLEČNÝCH PROSTOR (CHODBY)
- PLOCHY FYZIOTERAPIE
- PLOCHY SHOZ PRÁDLA
- PLOCHY SKLADY
- PLOCHY SOCIÁLNÍHO ZÁZEMÍ

