

POZNÁMKY:

Pozn. a - otlučení a očištění špalet po demontáži oken či dveří; otlučení v rozsahu od demontované výplně otvoru do interiéru; vnější ostění zůstane zachováno

Pozn. b - demontáž stávajících podlahových konstrukcí v nezbytně nutném rozsahu pro demontáž a zpětnou montáž dveří; podlahy budou po obvodě profiznuty (ve sparách), následně budou odstraněna podlahová souvrství; demontované vrstvy viz technická zpráva


Pozn. e - vybourání oken směrem do interiéru, stávající exteriérové klempířské parapety budou opatrně odříznuty, venkovní ostění musí zůstat neporušeno

Pozn. m - demontáž stávajícího střešního okna

Pozn. p - odstranění keramického obkladu z parapetu okna včetně lepicí hmoty, odstranění nesoudržných částí z betonového povrchu

POZNÁMKA:

Demontáž, vybourání a likvidace stávajících plastových a dřevěných výplní otvorů v obvodovém zdivu a jejich vnitřních dřevěných parapetních desek bude provedena směrem do interiéru. Při demontáži rámu bude postupováno tak, aby nedošlo k poškození omítek špalet na exteriérové straně zdiva.

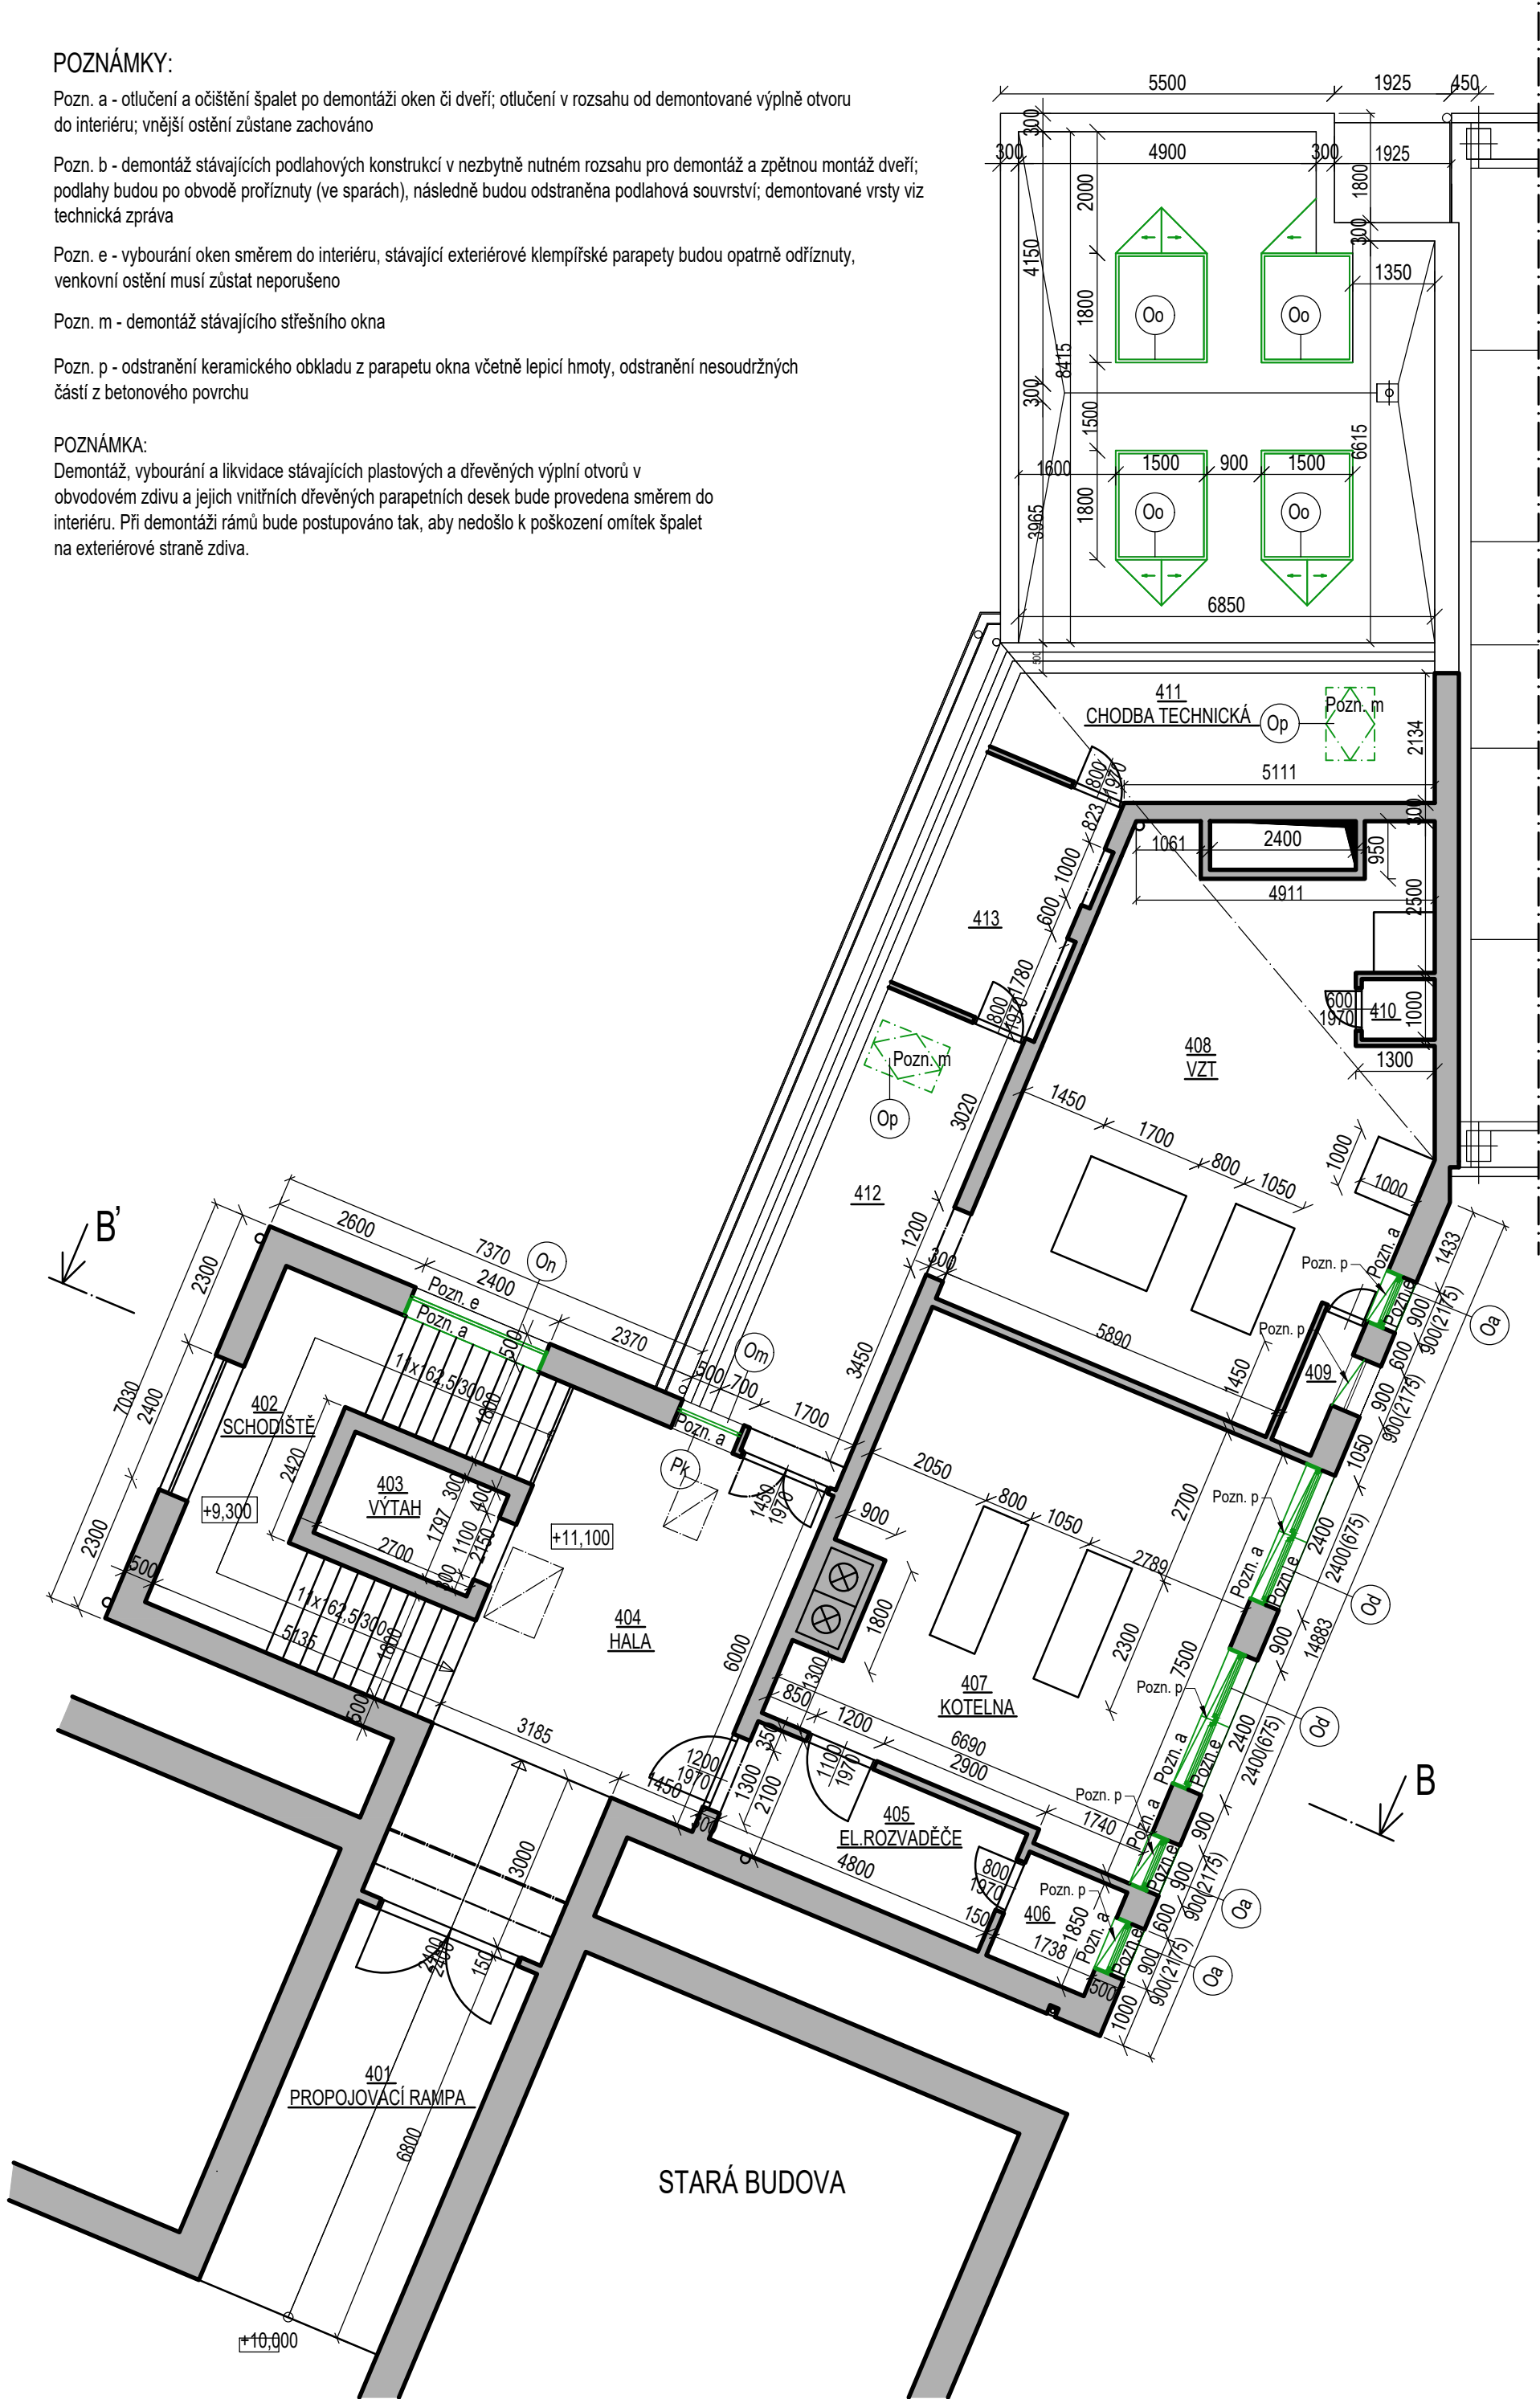

LEGENDA MÍSTNOSTÍ:

OZN.	ÚČEL MÍSTNOSTÍ	M²	PODLAHY	ÚPRAVY POVRCHŮ
401	PROPOJOVACÍ RAMPA	21,80	KERAMICKÁ DLAŽBA	ŠTUKOVÁ OMÍTKA
402	SCHODIŠTĚ	22,70	ŽULOVÁ DLAŽBA	ŠTUKOVÁ OMÍTKA
403	VÝTAH	4,90		ŠTUK.OMÍTKA,OLEJ.NÁTĚR VSTUPŮ
404	HALA	37,50	KERAMICKÁ DLAŽBA	ŠTUKOVÁ OMÍTKA
405	EL.ROZVADĚČE	10,10	CEM.POTĚR,NÁTĚR SYNT.	ŠTUKOVÁ OMÍTKA
406	PLYN	3,10	CEM.POTĚR,NÁTĚR SYNT.	ŠTUKOVÁ OMÍTKA
407	KOTELNA	47,90	CEM.POTĚR,NÁTĚR SYNT.	ŠTUKOVÁ OMÍTKA
408	VZT	53,82	CEM.POTĚR,NÁTĚR SYNT.	ŠTUKOVÁ OMÍTKA
409	VZT-DODÁVKA	1,61	CEM.POTĚR,NÁTĚR SYNT.	ŠTUKOVÁ OMÍTKA
410	VZT-DODÁVKA	1,20	CEM.POTĚR,NÁTĚR SYNT.	ŠTUKOVÁ OMÍTKA
411	CHODBA TECHNICKÁ	42,90	CEM.POTĚR,NÁTĚR SYNT.	ŠTUK.OMÍTKA,OLEJ.NÁTĚR v.2m
412	CHODBA TECHNICKÁ	18,17	CEM.POTĚR,NÁTĚR SYNT.	ŠTUK.OMÍTKA,OLEJ.NÁTĚR v.2m
413	CHODBA TECHNICKÁ	9,87	CEM.POTĚR,NÁTĚR SYNT.	ŠTUK.OMÍTKA,OLEJ.NÁTĚR v.2m

LEGENDA HMOT:


- Stávající zdivo beze změn a úprav
- Bourací konstrukce a prvky

LEGENDA PSV:

- Demontované prvky PSV
- PSV prvky beze změn

PROVEDENÍ:

- veškeré demontážní, demoliční a bourací práce budou prováděny jen v nezbytně nutném rozsahu s největší opatrností tak, aby nedošlo k nadměrnému porušení sousedních konstrukcí (dotčené konstrukce budou před zahájením bouracích prací vždy dostatečně staticky zajištěny)
- demontáže a odstraňování stávajících konstrukcí bude prováděno výlučně s použitím ručního nářadí.
- s ohledem na neznalost tras stávajících rozvodů v místech navrhované realizace nových instalací NN, bude provedena detekce k zjištění uložení kovových i nekovových potrubí a kabelových rozvodů ve stávajících konstrukcích
 - při veškerých pracích budou v plném rozsahu dodržovány platné zákony, předpisy a normy (detailnější jsou minimální požadavky na provádění prací stanoveny v textové části a samostatných oddílech této projektové dokumentace)
- v případě stavů stavby nebo jeho částí, které bude autorizovaný pracovník dodavatele případně pracovník s odbornou kvalifikací považovat ze statického hlediska za nebezpečné je nutné bezprodlužně přizvat projektanta, který rozhodne o případném rozsahu a způsobu sanace
- realizace demontáží a bouracích prací a způsob jejich provádění je popsán v textové části tohoto oddílu projektové dokumentace
- před zahájením bouracích prací zpracuje zhotovitel konkrétní technologický a pracovní postup včetně stanovení způsobů statických zajišťování okolních konstrukcí !
- před zahájením bouracích prací zhotovitel ve spolupráci s koordinátorem BOZP zpracuje aktualizaci plánu BOZP na základě konkrétně navrhovaných pracovních a technologických postupů !

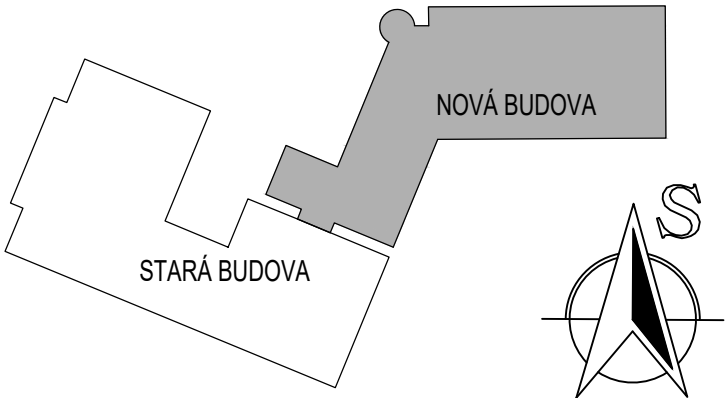

Souřadnicový systém : S-Jtsk

Výškový systém : Bpv

- +0,000 je stanovena na úrovni vstupního podlaží

<div>ING. MICHAL ZLATUŠKA ARCH</div> <div>Žerotínova 357 Jaroměřice n.Rok. 675 51 IČO 64336824 DIČ CZ690304566 ČKA 03038 tel. 568441100 603218487 e-mail m.zlatuska@quick.cz</div>			
Zodpovědný projektant : ing. Michal Zlatuška arch		Stupeň PD : DPS	
Číslo autorizace : ČKA 03038		Datum : říjen 2023	
Vypracoval : ing. Michal Zlatuška arch		CAD : ARCHICAD	
Číslo autorizace : ČKA 03038		Pare :	
<div>Gymnázium Třebíč, rekonstrukce výplní otvorů přístavby</div>			
Oddíl : <div>D.1.1 - Architektonicko-stavební řešení</div>			
Investor : Kraj Vysočina, Žižkova 1882/57, 586 01 Jihlava		Měřítko : 1:100	
Uživatel : Gymnázium Třebíč		Formát : 6xA4	
Místo stavby : Masarykovo nám. 116/9, 674 01 Třebíč		Zakázkové číslo -	
p.č. st. 6755, k. ú. Třebíč		Číslo výkresu : D.1.1.05	
Obsah : <div>Půdorys 4NP - bourací práce</div>		Zástupce investora : -	
Kraj : Vysočina			