

Pozn. 12 - provedení nové skladby střechy - viz technická zpráva

Pozn. 13 - osazení nových světlíků o rozměru 1200x1200 mm, provedení dobetonávky otvoru - viz samostatný výkres

Pozn. 14 - dopojení měněných střešních oken na stávající plechovou krytinu

Pozn. 15 - bude proveden záchytný systém dle dilenské dokumentace zhotovitele

Předpokládaná skladba ploché střechy:

- penetrace podkladu, spád, betonu
- parozábrana - modif. asf. pás nařazen na spádový beton
- PIR izolace - tl 160mm
- hydroizolací mPVC fólie tl. 1,8mm - izolace mechanicky kotvená (před realizací provést tahové zkoušky a v rámci dodatečské dokumentace navrhnout odpovídající počet kotvených prvků s ohledem na zatížení větrem. Střešní pásy musí splňovat požární klasifikaci B ROOF t3 !


Před zahájením realizace bude provedena sonda k ověření skladby uvedené v dostupné dokumentaci, na základě které je navržena výše uvedená oprava střešního pláště. V případě zastižených jiných souvrství bude nezbytné upravit výše uvedený technologický návrh opravy.



	Stávající zdivo beze změn a úprav
	Návrhové konstrukce a prvky

- Nové prvky PSV
- PSV prvky beze změn

- při veškerých pracích budou v plném rozsahu dodržovány platné zákony, předpisy a normy (detailněji jsou minimální požadavky na provádění prací stanoveny v textové části a samostatných oddílech této projektové dokumentace)
- před zahájením prací zhotovitel ve spolupráci s koordinátorem BOZP zpracuje aktualizaci plánu BOZP na základě konkrétně navrhovaných pracovních a technologických postupů !

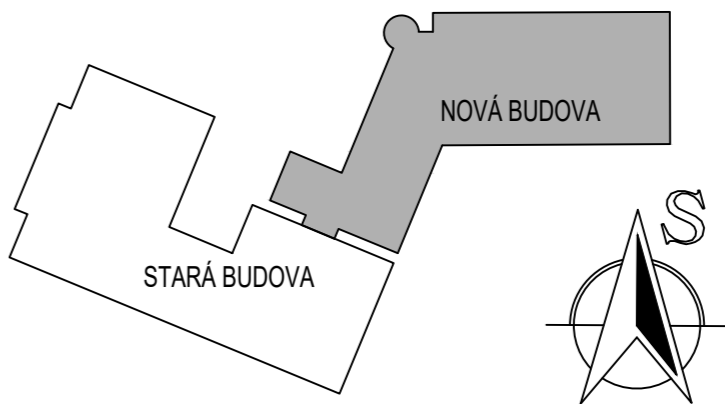

Výškový systém : Bpv

- +0,000 je stanovena na úrovni vstupního podlaží

ING. MICHAL ZLATUŠKA ARCH Žerotínova 357 Jaroměřice n. Rok. 675 51 IČO 64336824 DIČ CZ690304566 ČKA 03038 tel. 568441100 603218487 e-mail m.zlatuska@quick.cz			
Zodpovědný projektant : ing. Michal Zlatuška arch Číslo autorizace : ČKA 03038		Stupeň PD : DPS	
Vypracoval : ing. Michal Zlatuška arch Číslo autorizace : ČKA 03038		Datum : říjen 2023	
		CAD : ARCHICAD	
<h2 style="text-align: center;">Gymnázium Třebíč, rekonstrukce výplní otvorů přístavby</h2>			
Oddíl : D.1.1 - Architektonicko-stavební řešení			
Investor : Kraj Vysočina, Žižkova 1882/57, 586 01 Jihlava Uživatel : Gymnázium Třebíč		Měřítko : 1:100	
Místo stavby : Masarykovo nám. 116/9, 674 01 Třebíč p.č. st. 6755, k. ú. Třebíč		Formát : 6x4	
		Zakázkové číslo : -	
Obsah : Půdorys střechy - nový stav		Číslo výkresu : D.1.1.15	
Kraj : Vysočina		Zástupce investora : -	