




VÝKRES TVARU MOSTU
PŮDORYS 1:50

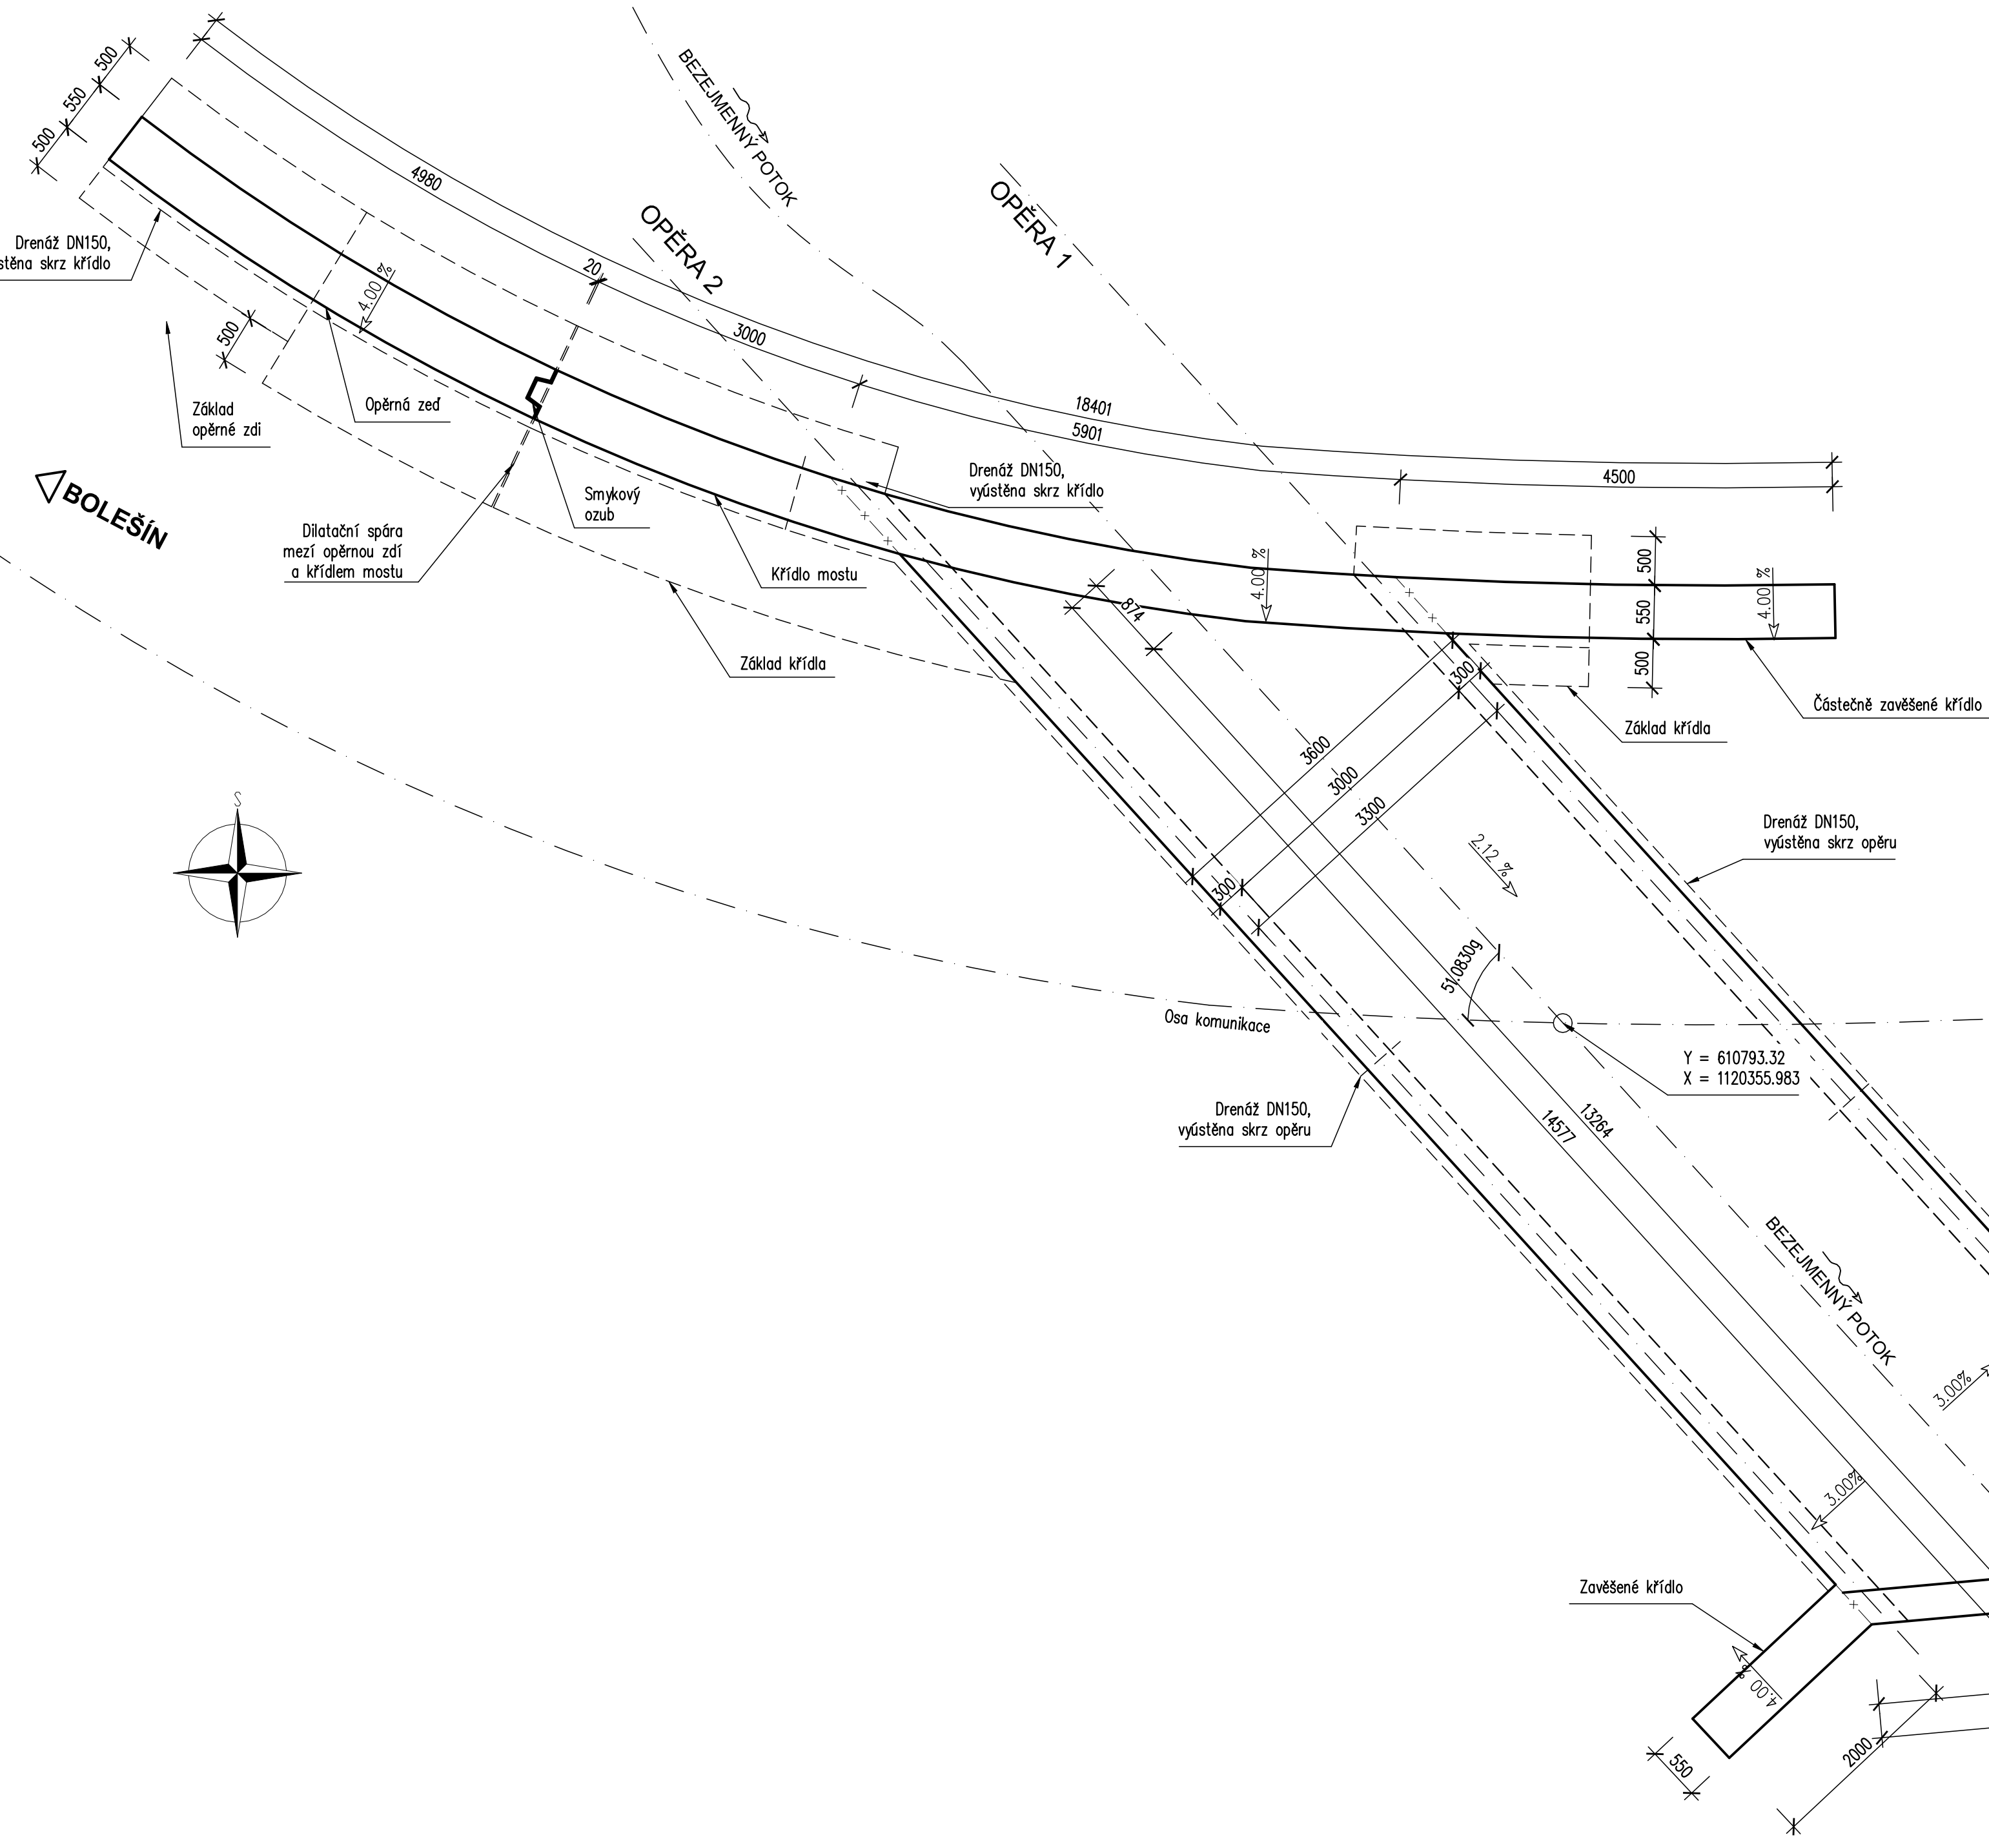


POHLED NA KŘÍDLO A OPĚRNOU ZEď 1:50

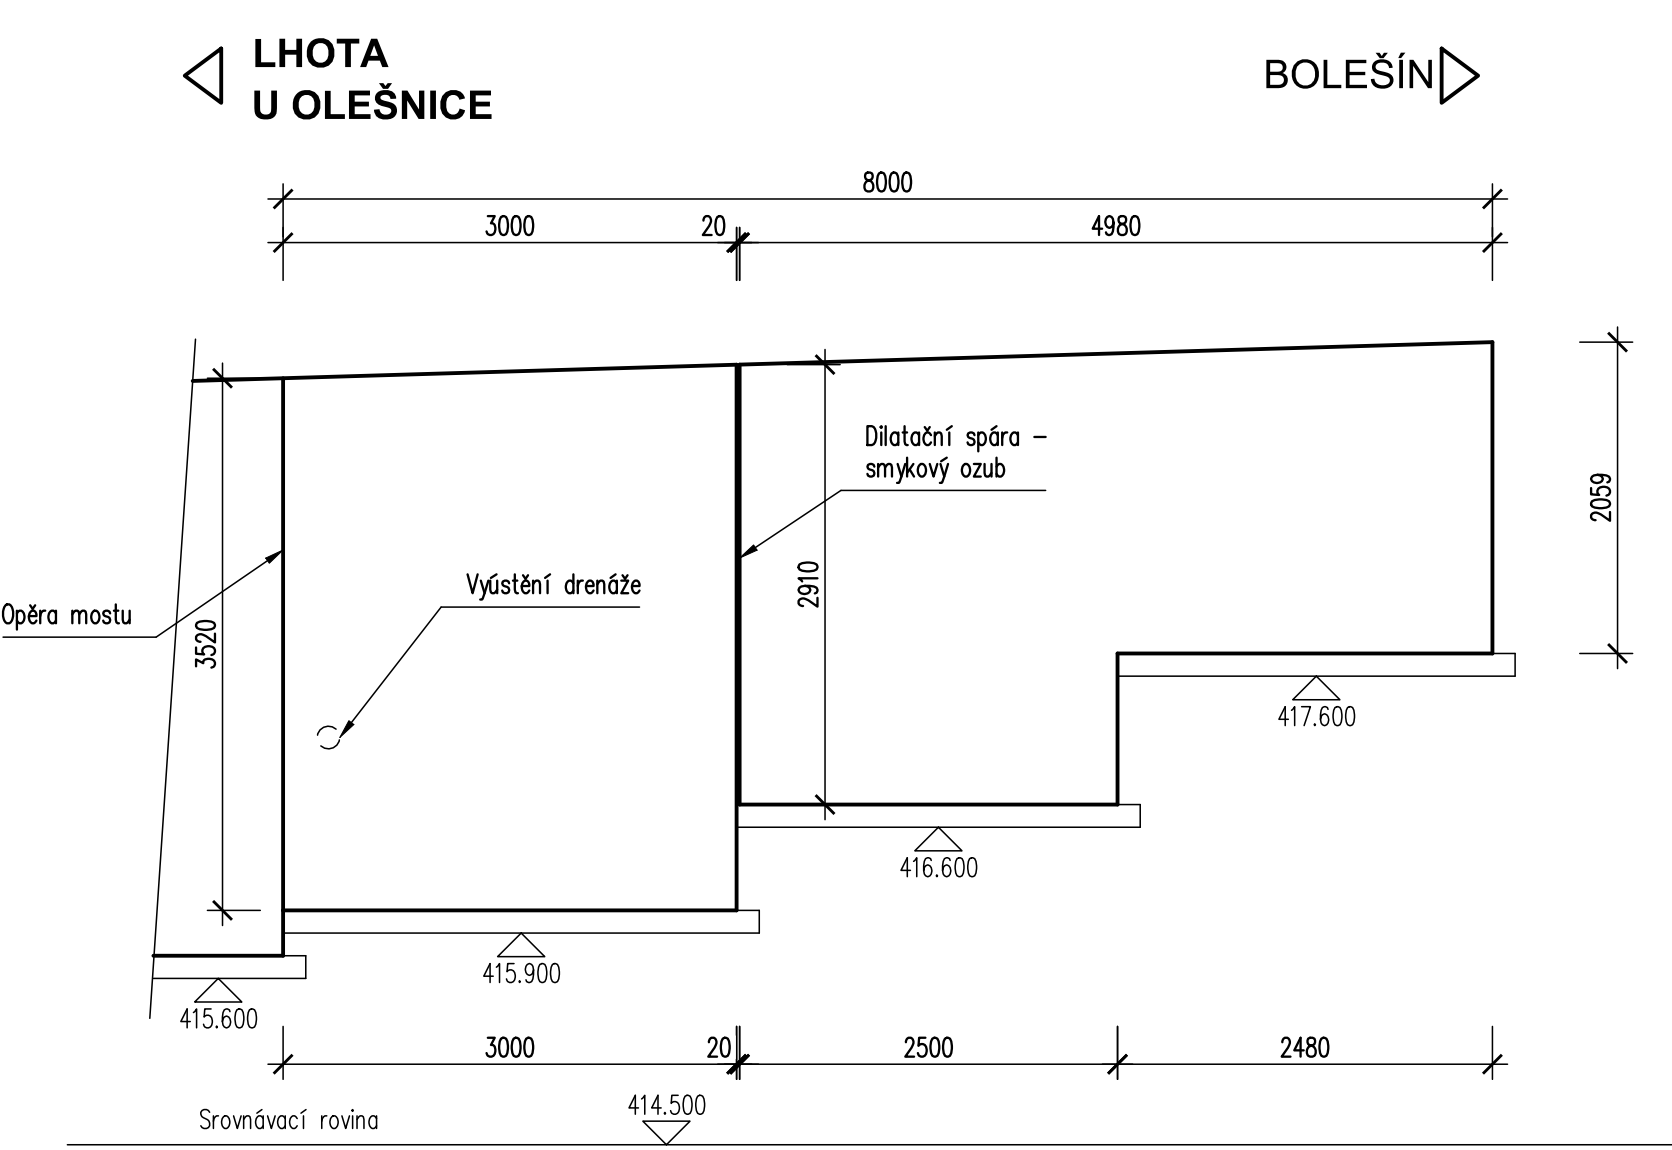


PŘÍČNÝ ŘEZ KŘÍDLEM A OPĚRNOU ZDÍ 1:50

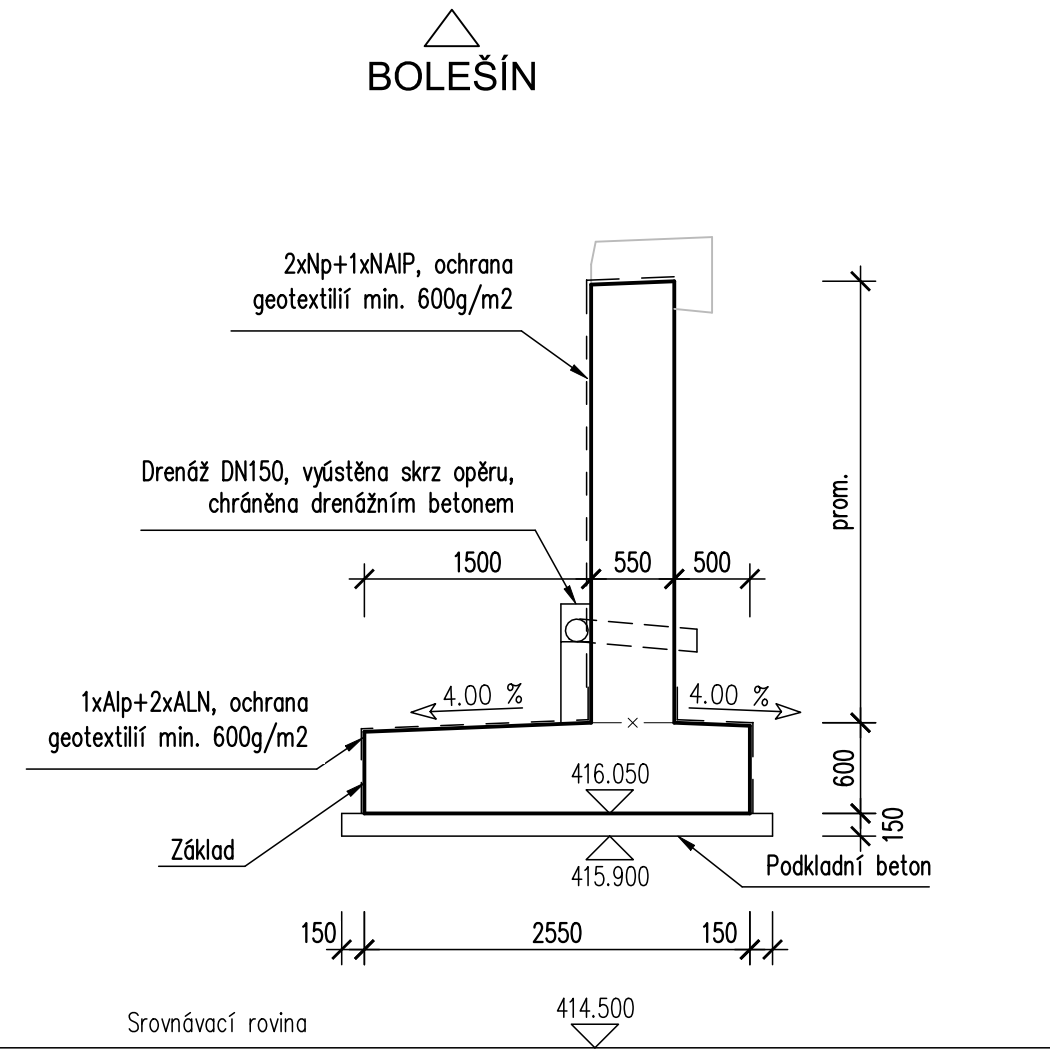

PODÉLNÝ ŘEZ 1:50

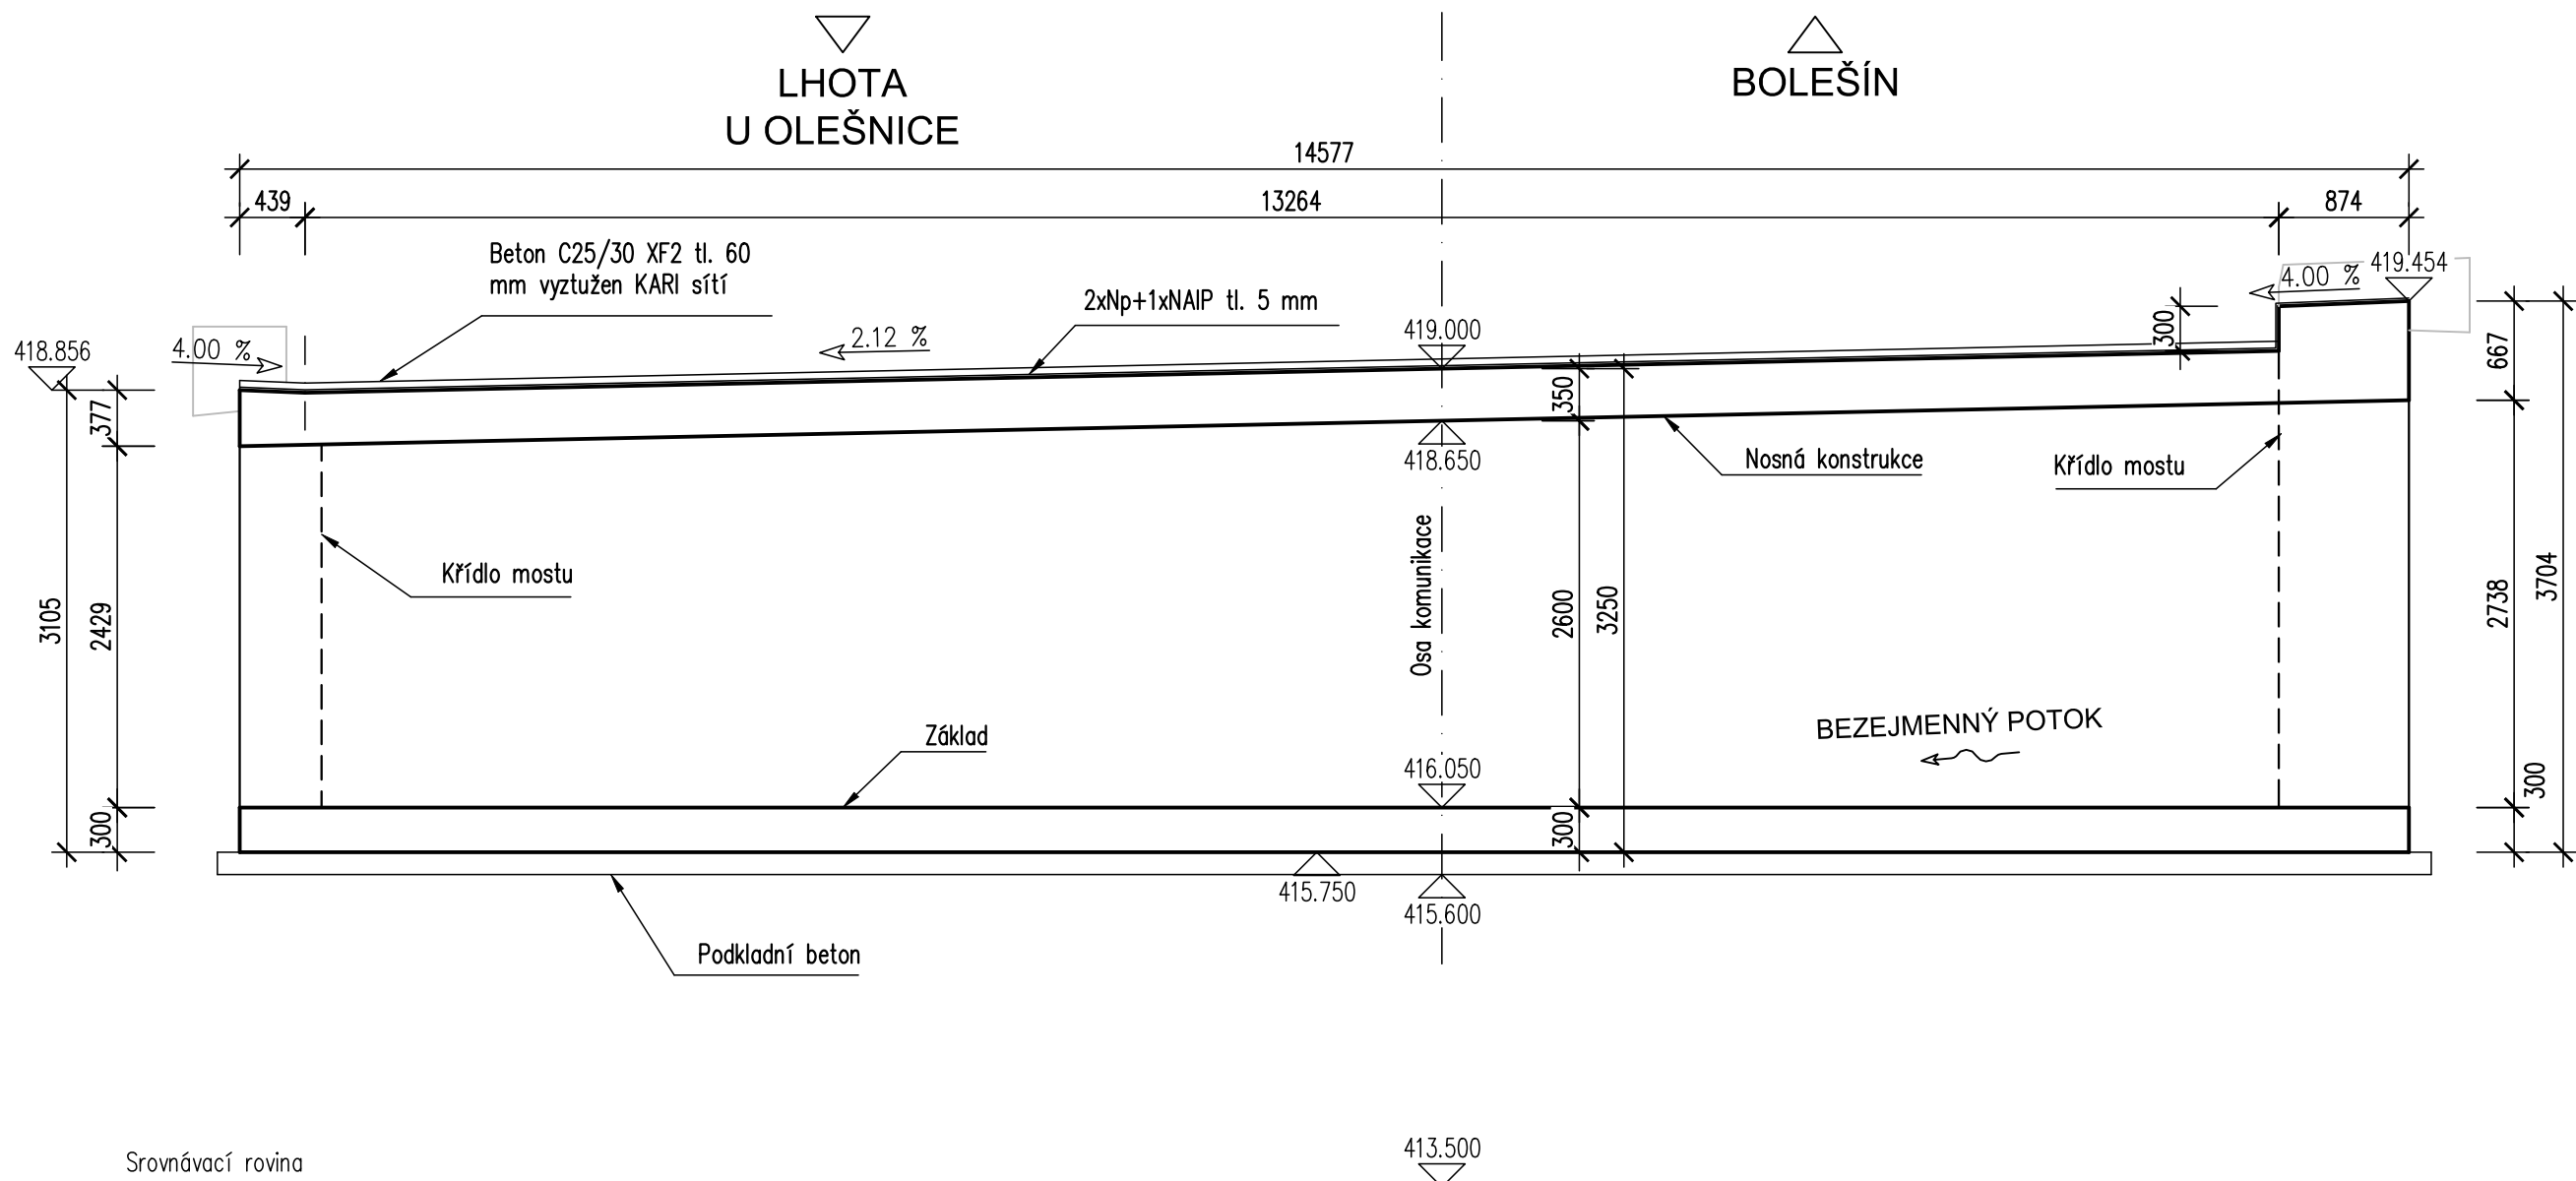

PŘÍČNÝ ŘEZ 1:50

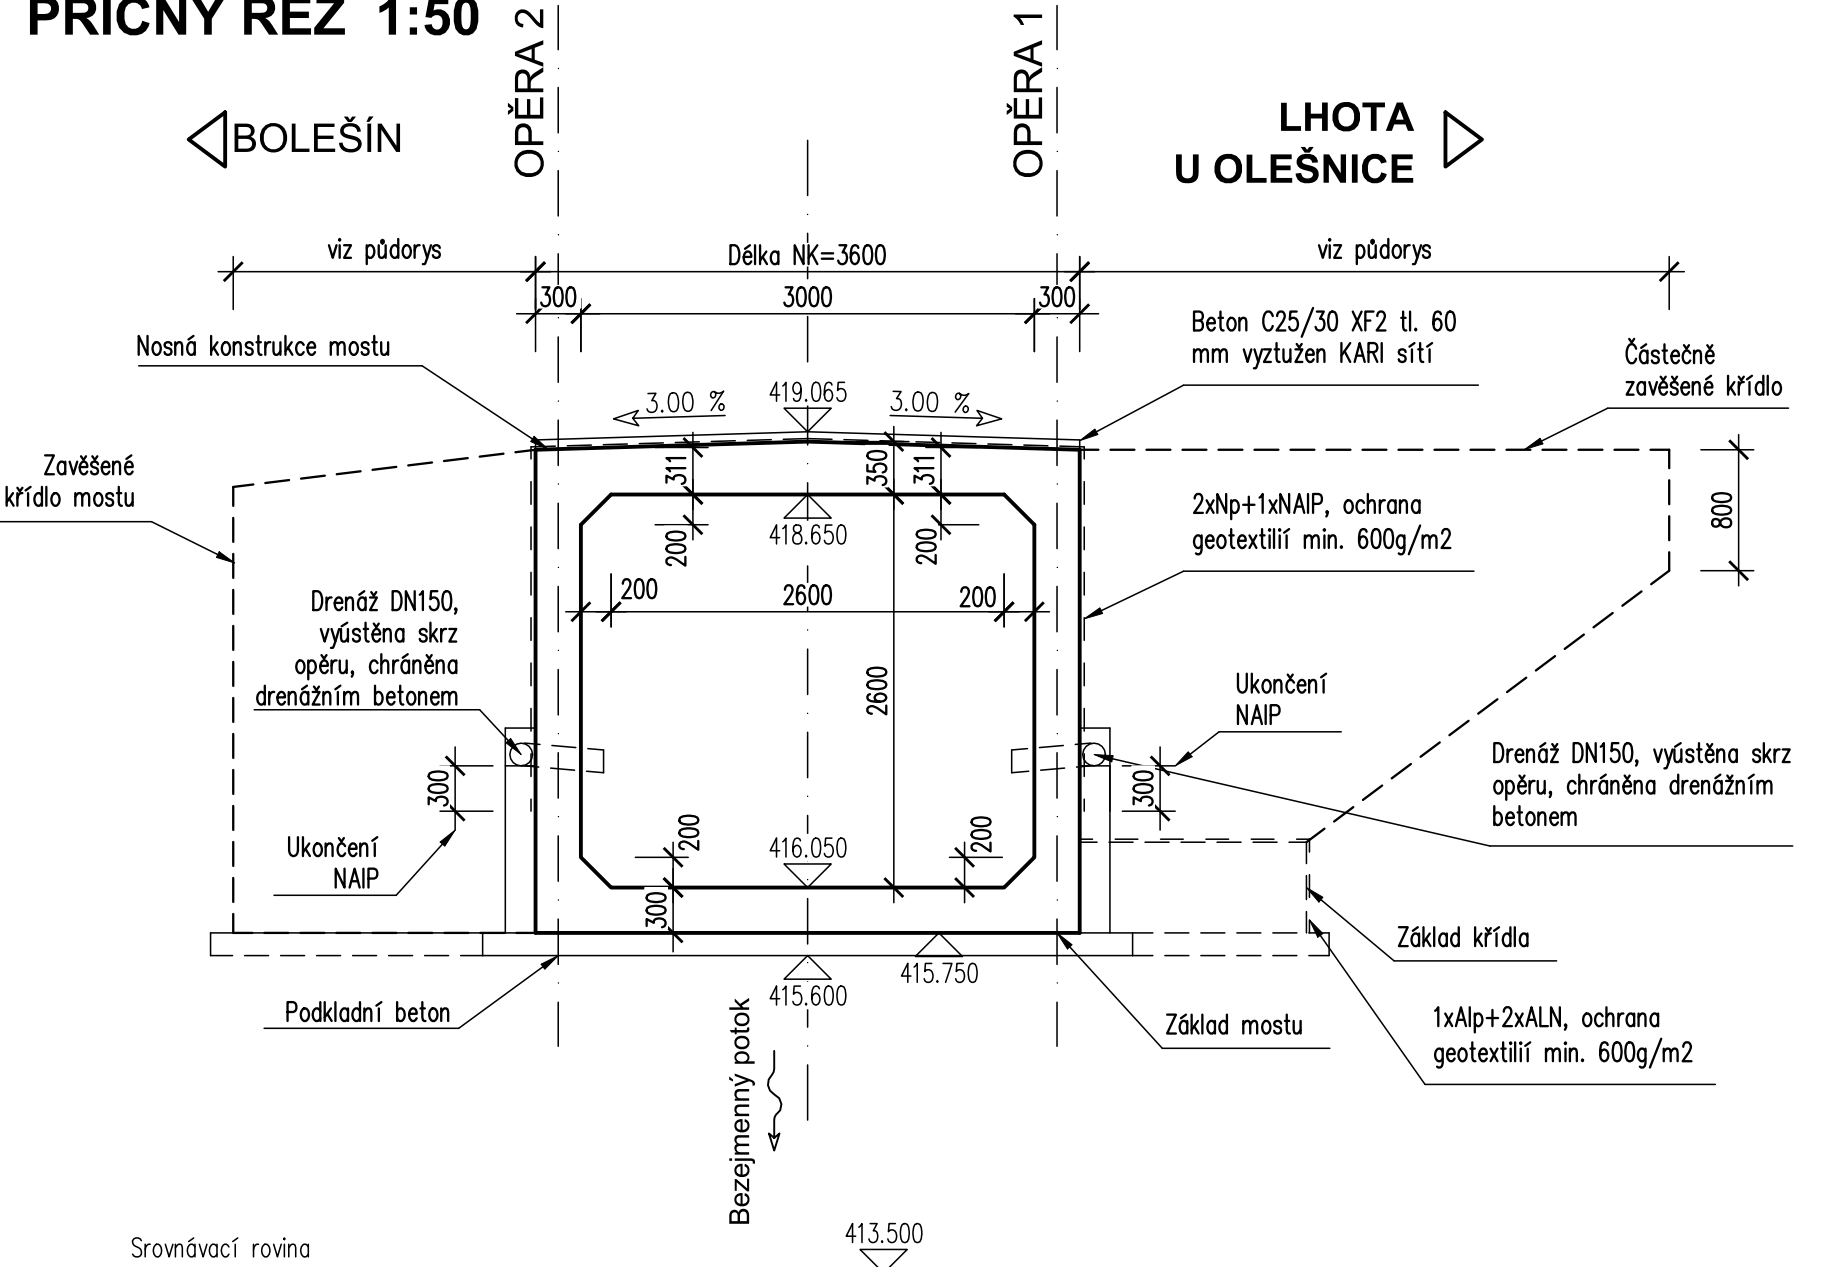

Investor: **Krajská správa a údržba silnic Vysočiny, p.o.**
Kosovská 1122/16
586 01 Jihlava

Krajská správa a údržba silnic Vysočiny
příspěvková organizace

Zodp. projektant: **Ing. Milan Sedlák**
Výpracoval: **Ing. Milan Sedlák**

Kontroloval: **Ing. David Mičák**

Zhotovitel dokumentace: **MIDAKON**
Na Návsí 18/4, Brno, 620 00
IČO: 089 27 677, DIČ: CZ089 27 677
email: midakon@midakon.cz

Investor: **Krajská správa a údržba silnic Vysočiny, p.o.**

Místo: **Bolešín**

Stupeň: **PDPS**

Datum: **02/2021**

Počet A4: **10 A4**

Akce: **III/36210 Bolešín – most ev. č. 36210-3**

Objekt: **SO 201 - Most ev.č. 36210-3**

Název: **VÝKRES TVARU MOSTU**

Měřítko: **1: 50**

Číslo zakázky: **20 25**

Č. výkresu: **D.1.2.6**

PDPS