


PŮDORYS 1:50

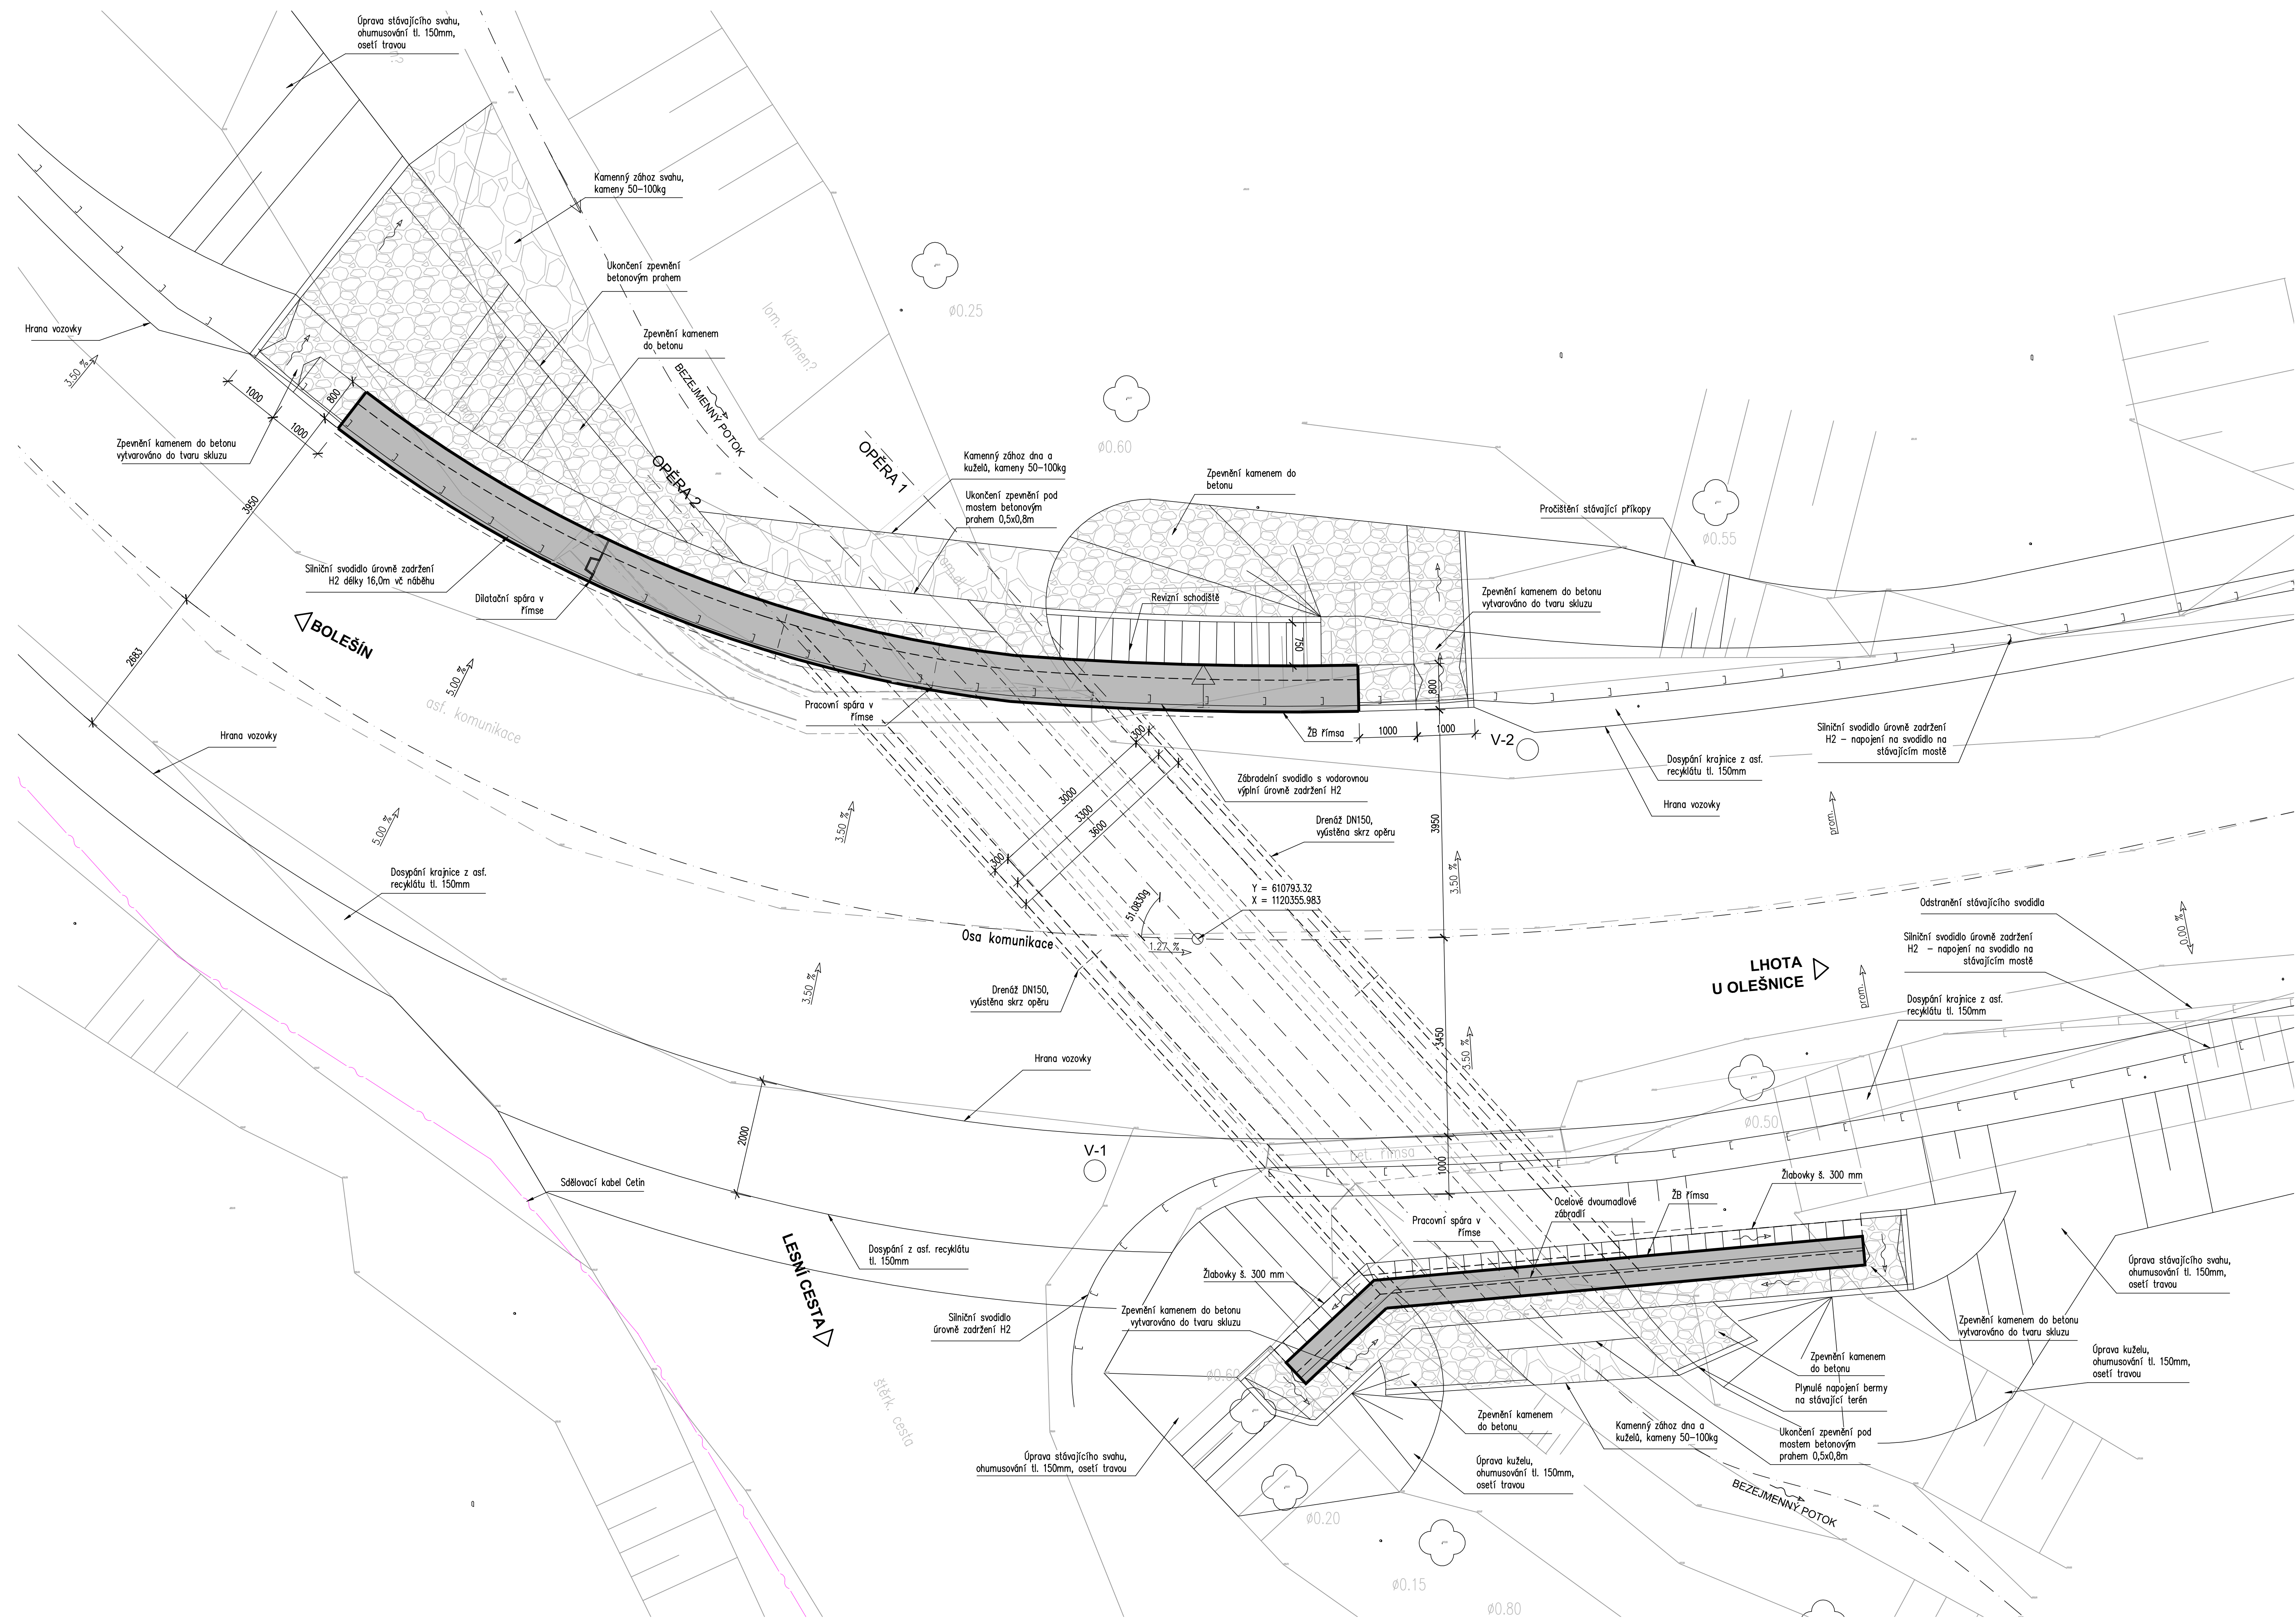

Investor:

Krajská správa a údržba silnic Vysočiny, p.o.
Kosovská 1122/16
586 01 Jihlava

D

PDPS

Zodp. projektant: Ing. Milan Sedláč		Kontroloval: Ing. David Mičák	Zhotovitel dokumentace: MIDAKON	
Vypracoval: Ing. Milan Sedláč		Na Návsi 18/4, Brno, 620 00 IČO: 089 27 677, DIČ: CZ089 27 677 email:midakon@midakon.cz		
Investor: Krajská správa a údržba silnic Vysočiny, p.o.		Datum: 02/2021	Počet A4: 10 A4	
Místo: Bolešín		Stupeň: PDPS	Měřítko: 1: 100	Paré:
Akce: III/36210 Bolešín – most ev. č. 36210-3		Číslo zakázky: 20 25		
Objekt: SO 201 - Most ev.č. 36210-3		Č. výkresu: D.1.2.2		
Název: PŮDORYS				