


KOORDINAČNÍ SITUAČNÍ VÝKRES 1:100

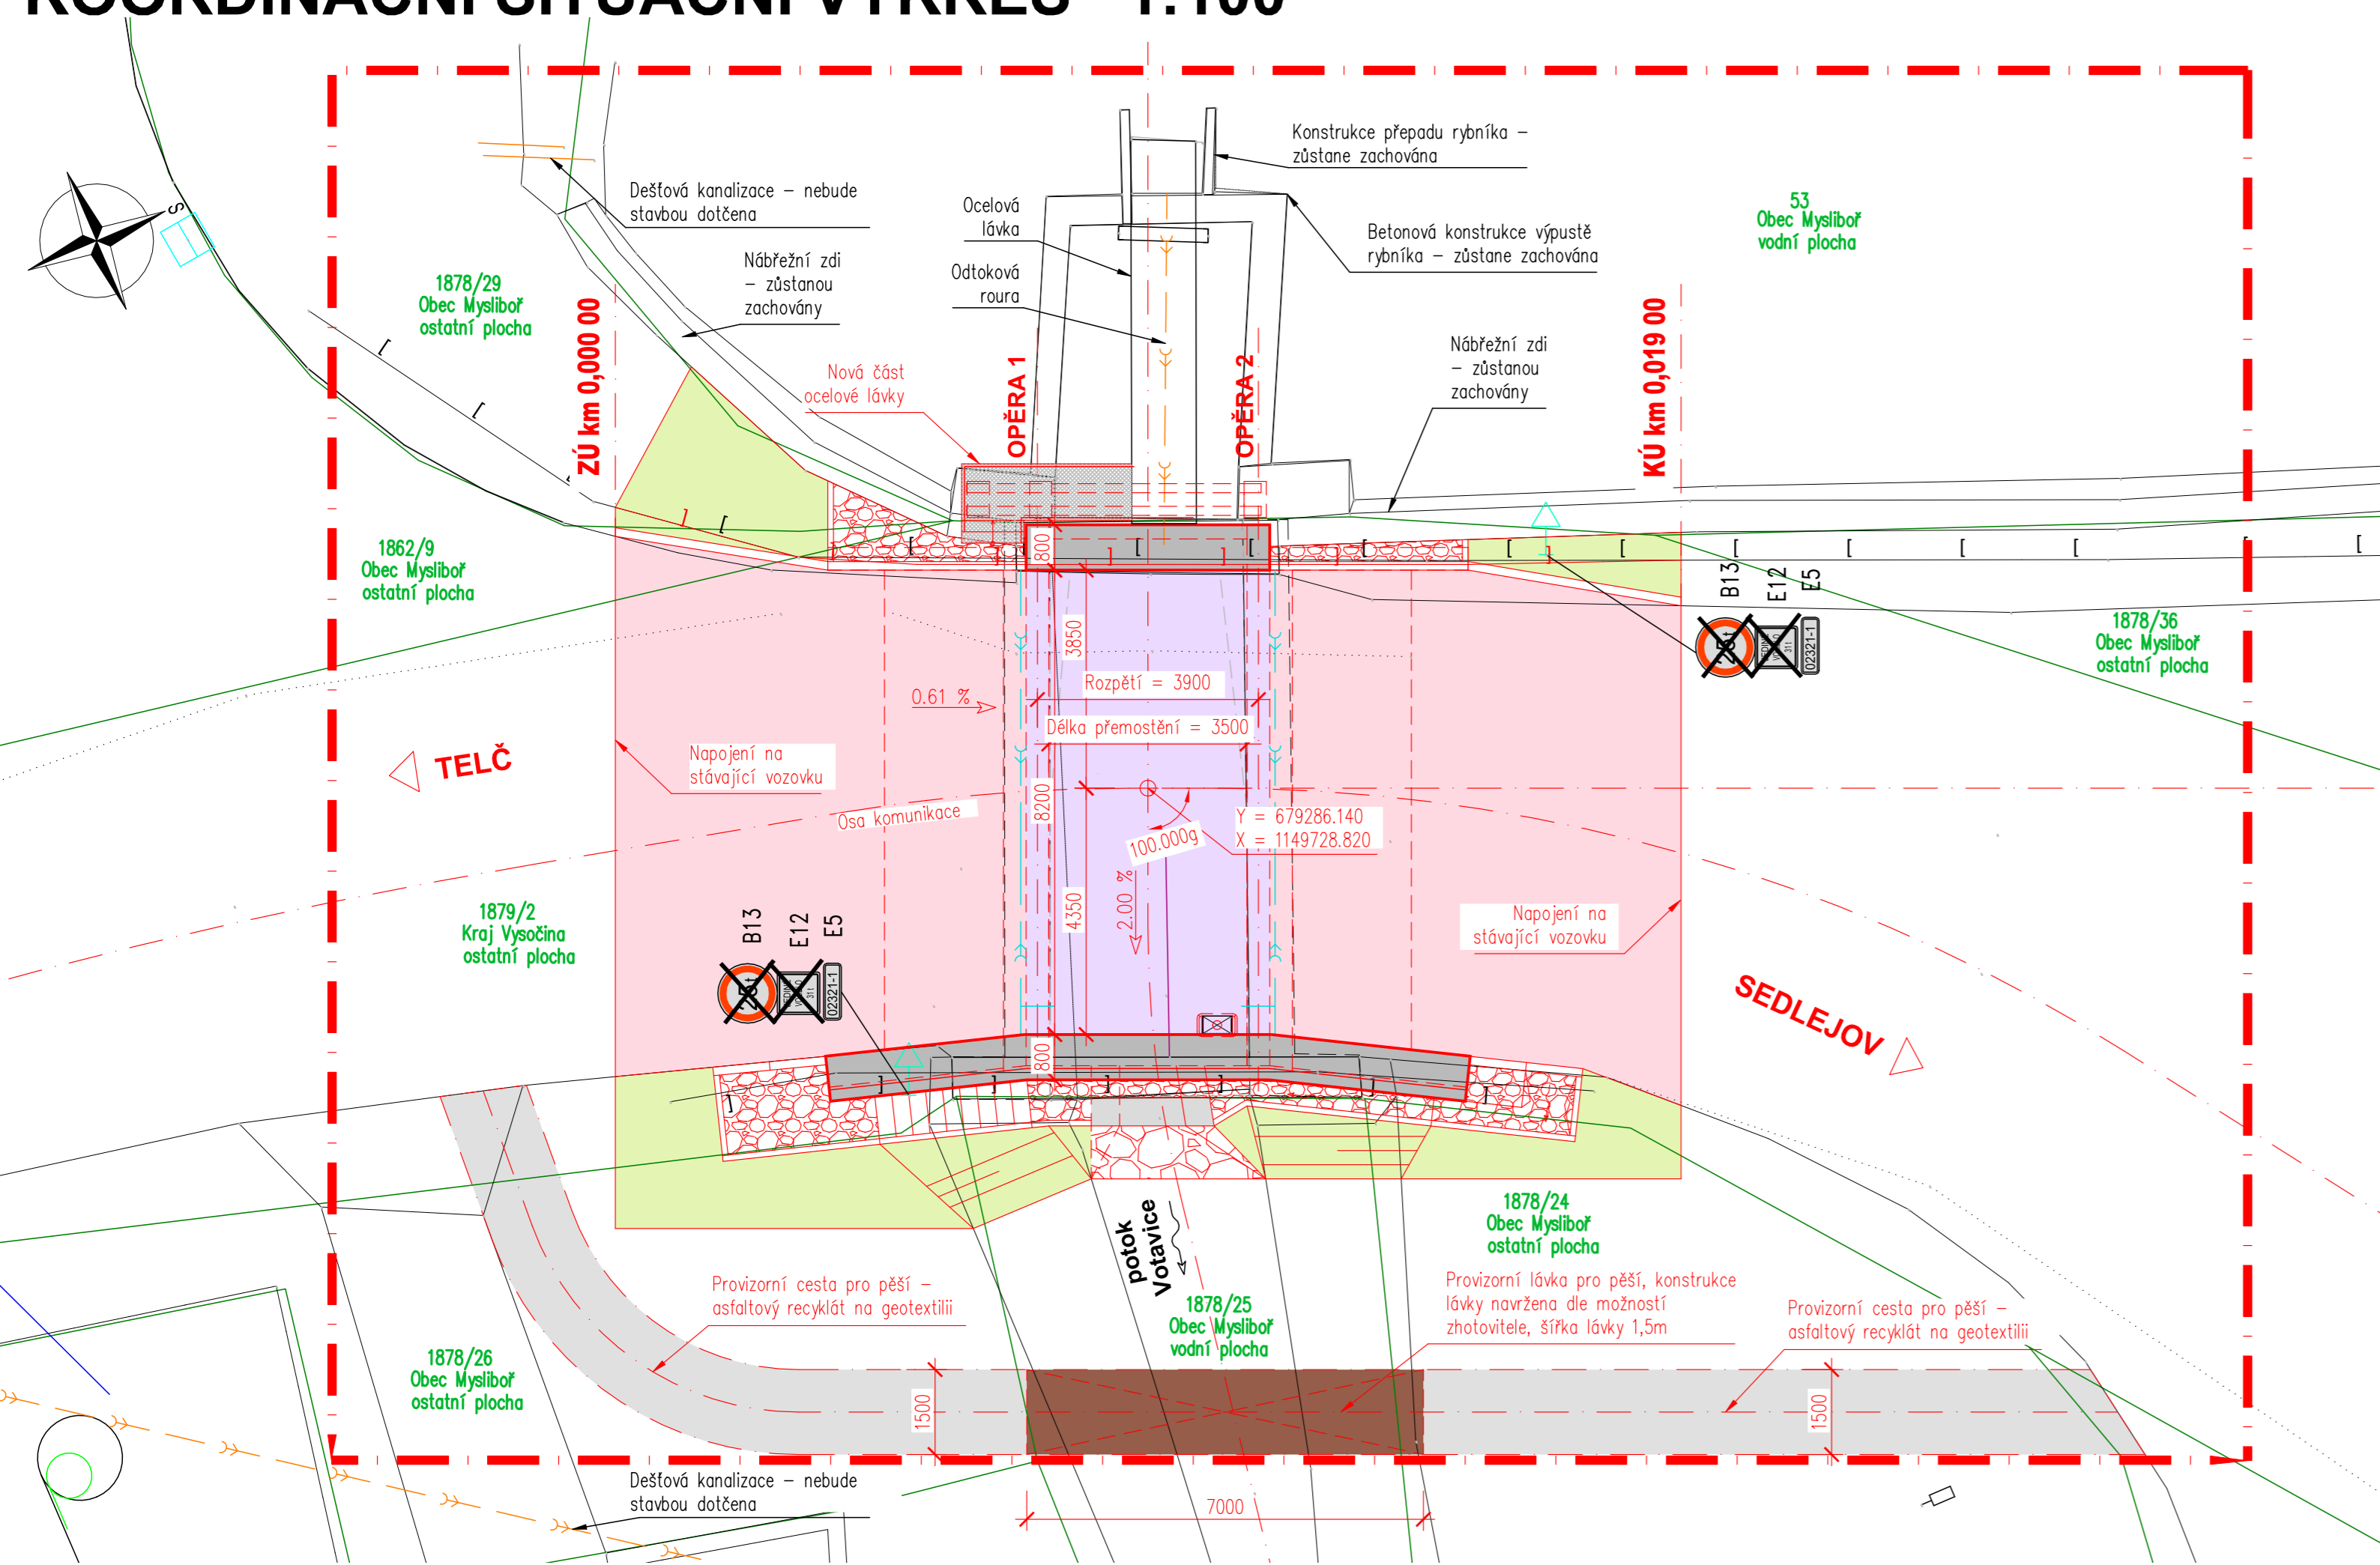

LEGENDA

SITUACE:

- Stávající stav
- Nový stav
- Hranice parcel
- Obvod stavby

OBJEKTY:

- 001 Demolice stávajícího mostu
- 181 DIO
- 201 Most ev.č. 02321-1

PLOCHY:

- Vozovka mimo most, obrus ACO
- Vozovka na mostě, obrus ACO
- Beton
- Kamenný zásyp
- Zpevnění – kámen do betonu
- Ohumusování a osetí travou
- Asfaltový recyklát
- Dřevěná mostovka provizorní lávky
- Kompozitový rošt

Investor:

Krajská správa a údržba silnic Vysočiny, p.o.

Kosovská 1122/16
586 01 Jihlava

Krajská správa a údržba silnic Vysočiny
příspěvková organizace

C PDPS

Zodp. projektant: Ing. Milan Sedlák 		Kontroloval: Ing. David Mičák 		Zhotovitel dokumentace: MIDAKON Na Návsi 18/4, Brno, 620 00 IČO: 089 27 677, DIČ: CZ089 27 677 email:midakon@midakon.cz	
Vypracoval: Ing. Milan Sedlák 					
Investor: Krajská správa a údržba silnic Vysočiny, p.o.					
Místo: Mysliboř	Stupeň: PDPS	Datum: 11/2021	Počet A4: 4 A4		
Akce: III/02321 Mysliboř – most ev. č. 02321-1			Měřítko: 1:100	Paré:	
			Číslo zakázky: 21 15		
Název: KOORDINAČNÍ SITUAČNÍ VÝKRES			Č. výkresu: C.3		