



Architekt:		Vypracoval:	Ing. arch. Hana Weigner Kukletová	Projektant:	
HIP:	Ing. arch. Martina Příkazská	Kreslil:	Ing. arch. Hana Weigner Kukletová	Ing. arch. Martina Příkazská Dlážděná 991/17a, 641 00 Brno	
Zodp. projektant:	Ing. arch. Martina Příkazská	Kontroloval:	Ing. arch. Hana Weigner Kukletová		
Investor:	Kraj Vysočina, Žižkova 1882/57, 586 01 Jihlava			Ing. arch. Hana Weigner Kukletová Mokrá 151, 664 04 Mokrá - Horákov tel: +420 604 232 729 mail: hana.weigner@gmail.com	
Místo stavby:	pozemek č. 785/1 v k. ú. Havlíčkův Brod				
Název stavby:				Číslo paré:	
LŮŽKOVÝ HOSPIC "MEZI STROMY" HAVLÍČKŮV BROD					
Část:	PŘÍLOHA 2 - VYBAVENÍ			Formát:	
				Datum:	09/2023
				Stupeň:	
				Měřítko:	
Číslo zakázky:	Část dokumentace:		Číslo výkresu:	Revize 01	

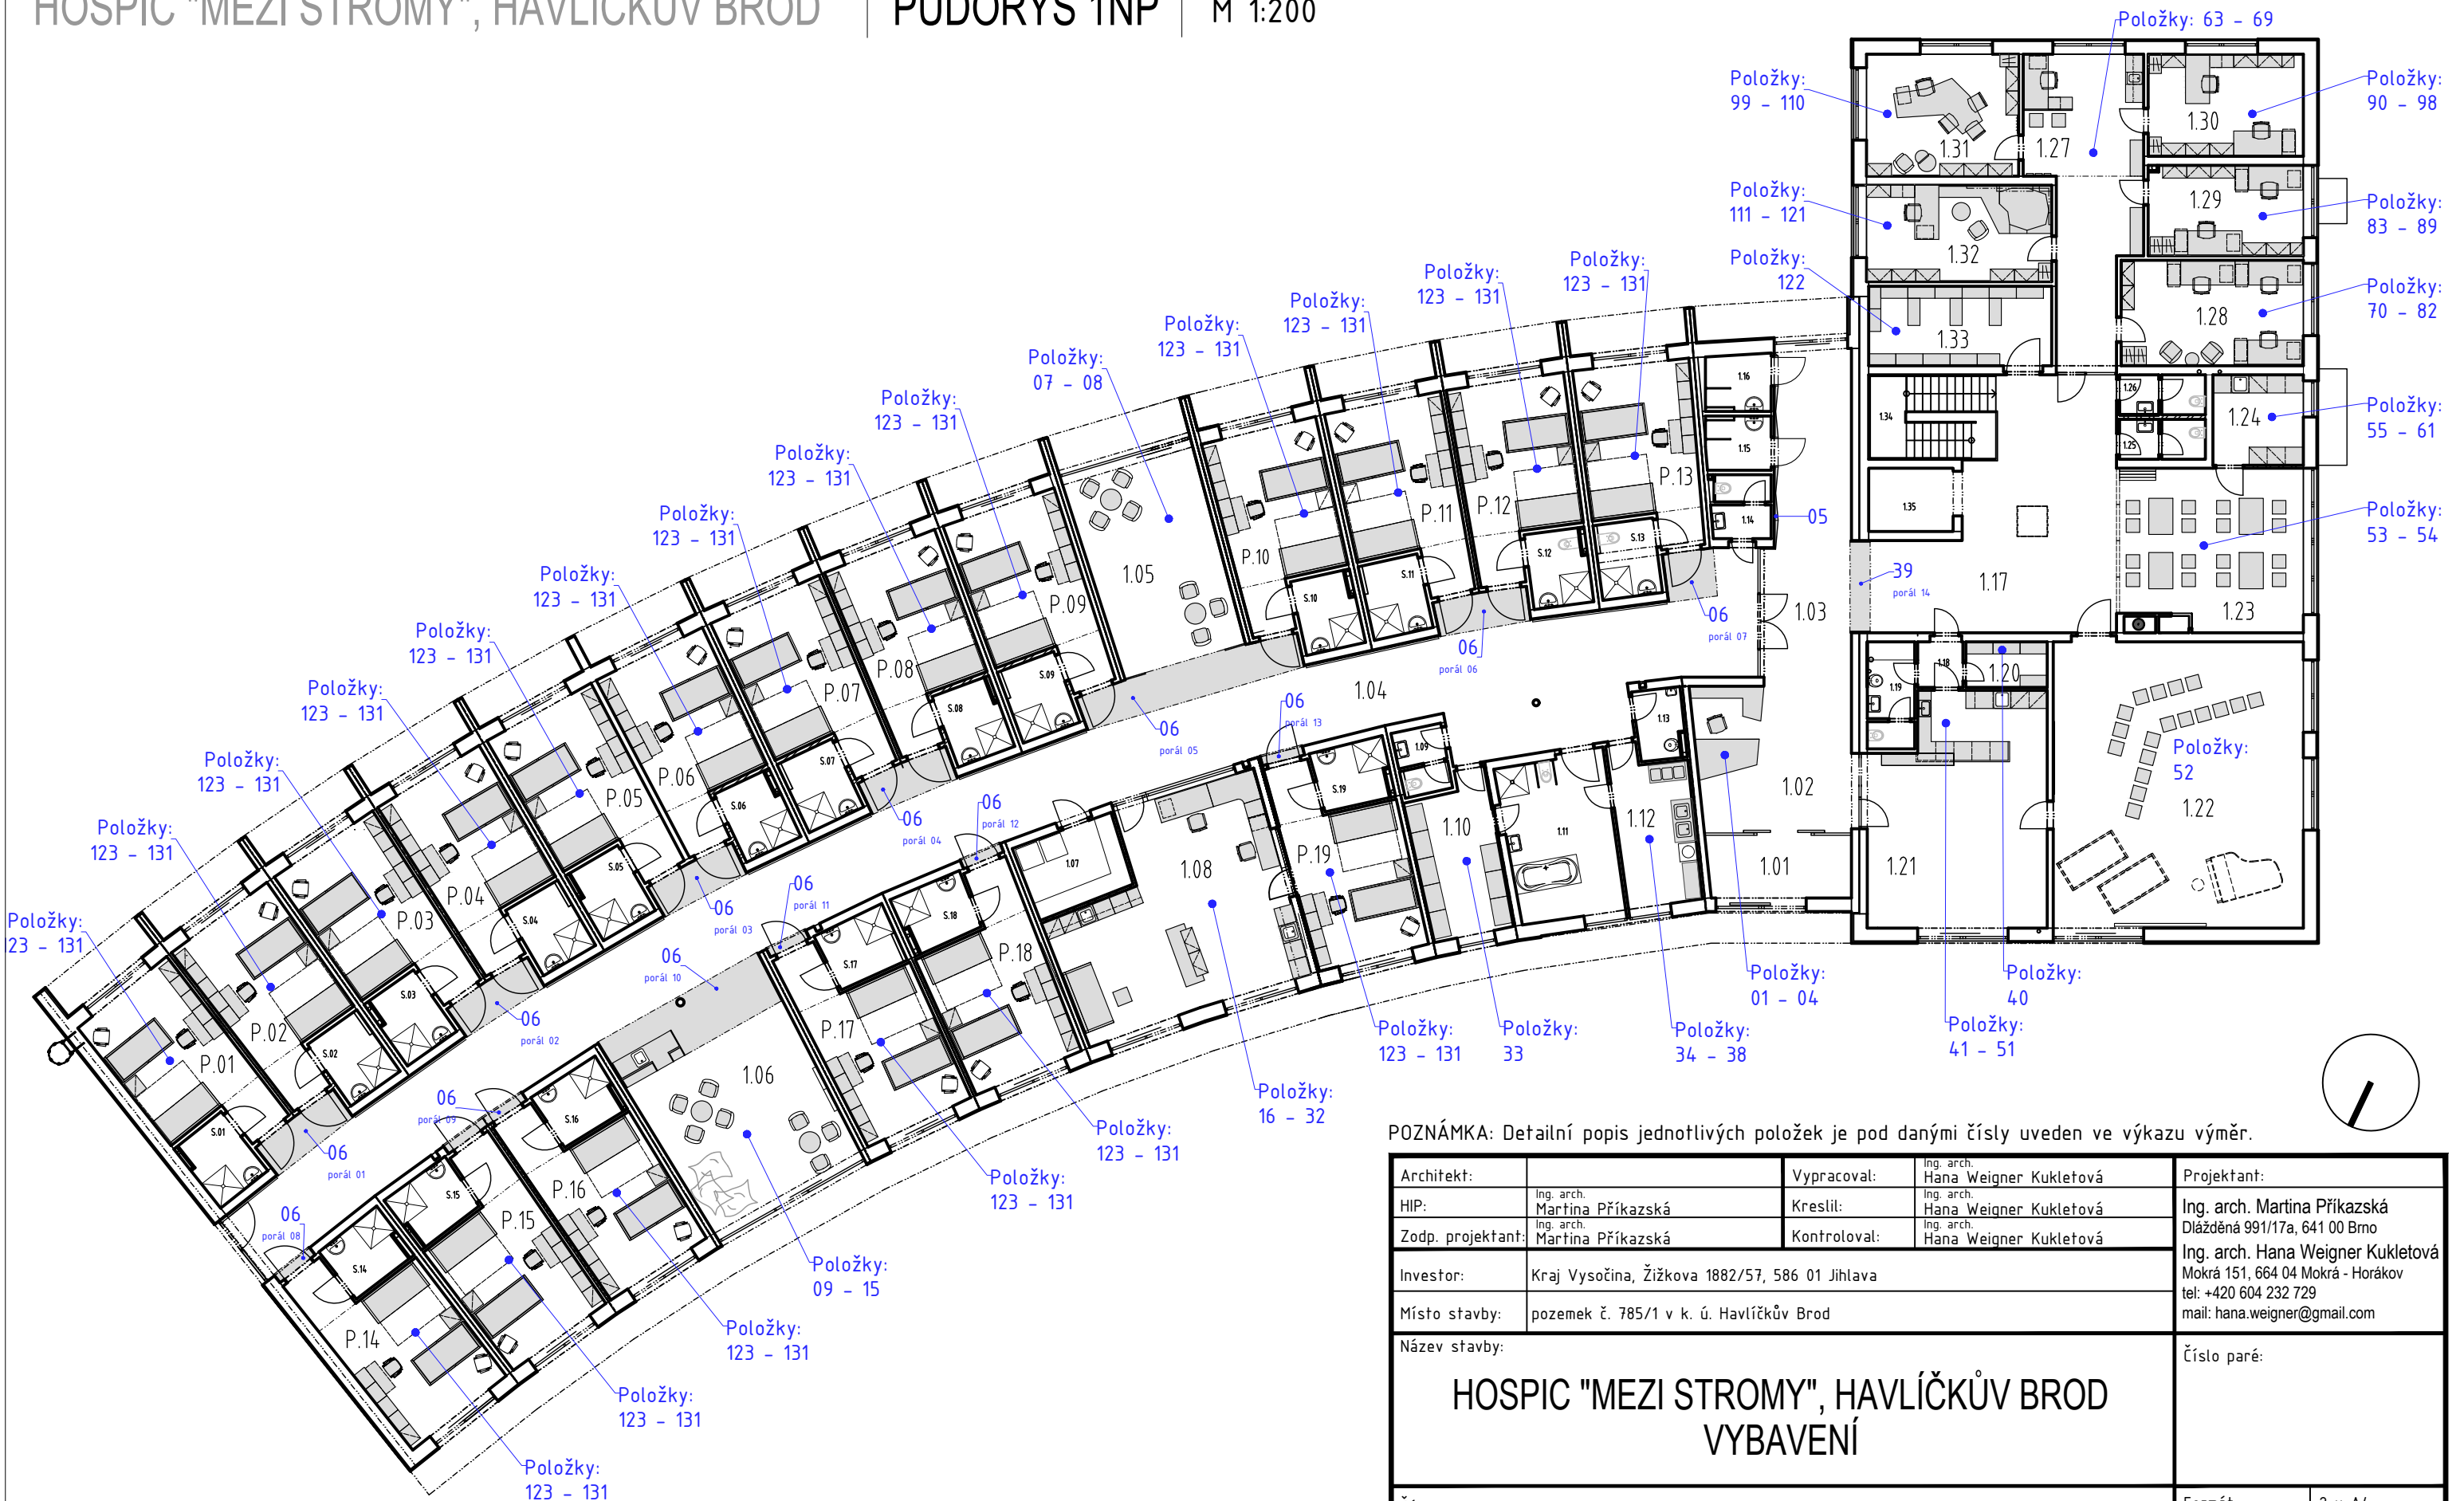

POZNÁMKA: Detailní popis jednotlivých položek je pod danými čísly uveden ve výkazu výměr.


Architekt:		Vypracoval:	Ing. arch. Hana Weigner Kukletová	Projektant:		
HIP:	Ing. arch. Martina Příkazská	Kreslil:	Ing. arch. Hana Weigner Kukletová	Ing. arch. Martina Příkazská Dlážděná 991/17a, 641 00 Brno		
Zodp. projektant:	Ing. arch. Martina Příkazská	Kontroloval:	Ing. arch. Hana Weigner Kukletová	Ing. arch. Hana Weigner Kukletová Mokrá 151, 664 04 Mokrá - Horákov tel: +420 604 232 729 mail: hana.weigner@gmail.com		
Investor:	Kraj Vysočina, Žižkova 1882/57, 586 01 Jihlava					
Místo stavby:	pozemek č. 785/1 v k. ú. Havlíčkův Brod					
Název stavby:	HOSPIC "MEZI STROMY", HAVLÍČKŮV BROD VYBAVENÍ			Číslo paré:		
Část:	PŮDORYS 1NP				Formát:	2 x A4
Název výkresu:					Datum:	09/2023
					Stupeň:	
					Měřítko:	1:200
Číslo zakázky:	Část dokumentace:			Číslo výkresu:	Revize	
				01	01	

M 1:200


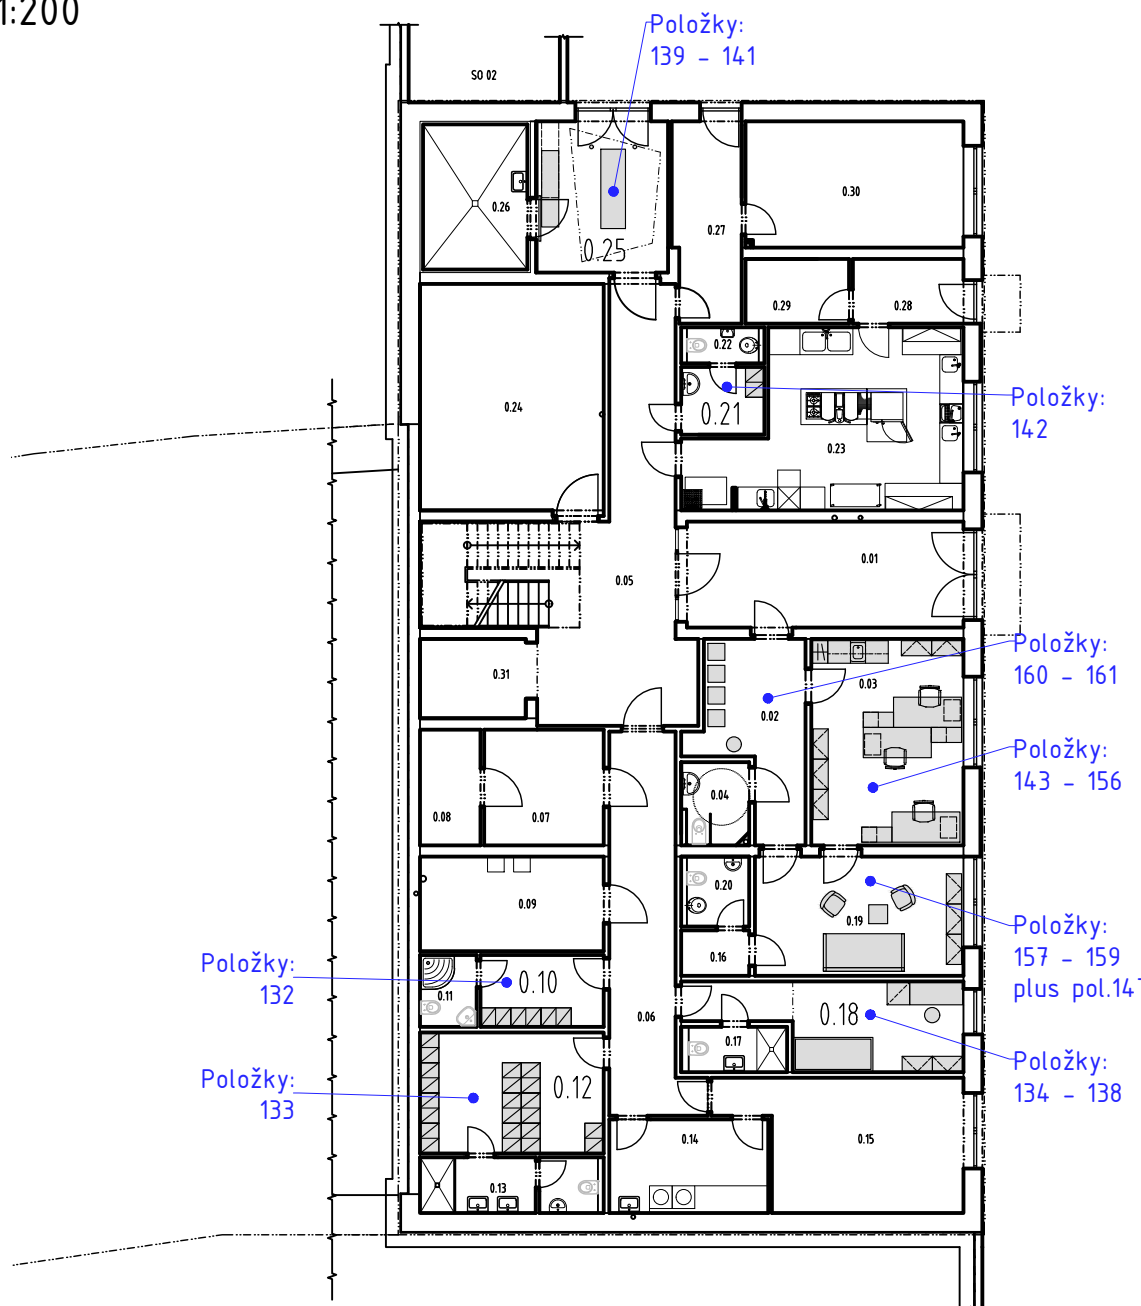


POZNÁMKA: Detailní popis jednotlivých položek je pod danými čísly uveden ve výkazu výměr.

Architekt:		Vypracoval:	Ing. arch. Hana Weigner Kukletová	Projektant:	
HIP:	Ing. arch. Martina Příkazská	Kreslil:	Ing. arch. Hana Weigner Kukletová		Ing. arch. Martina Příkazská
Zodp. projektant:	Ing. arch. Martina Příkazská	Kontroloval:	Ing. arch. Hana Weigner Kukletová		Dlážděná 991/17a, 641 00 Břmo
Investor:	Kraj Vysočina, Žižkova 1882/57, 586 01 Jihlava				Ing. arch. Hana Weigner Kukletová
Místo stavby:	pozemek č. 785/1 v k. ú. Havlíčkův Brod				Mokrá 151, 664 04 Mokrá - Horákov
Název stavby:	HOSPIC "MEZI STROMY", HAVLÍČKŮV BROD VYBAVENÍ				tel: +420 604 232 729
Část:				Formát:	A4
Název výkresu:	PŮDORYS 1PP			Datum:	09/2023
				Stupeň:	
				Měřítko:	1:200
Číslo zakázky:	Část dokumentace:			Číslo výkresu:	02
				Revize:	01

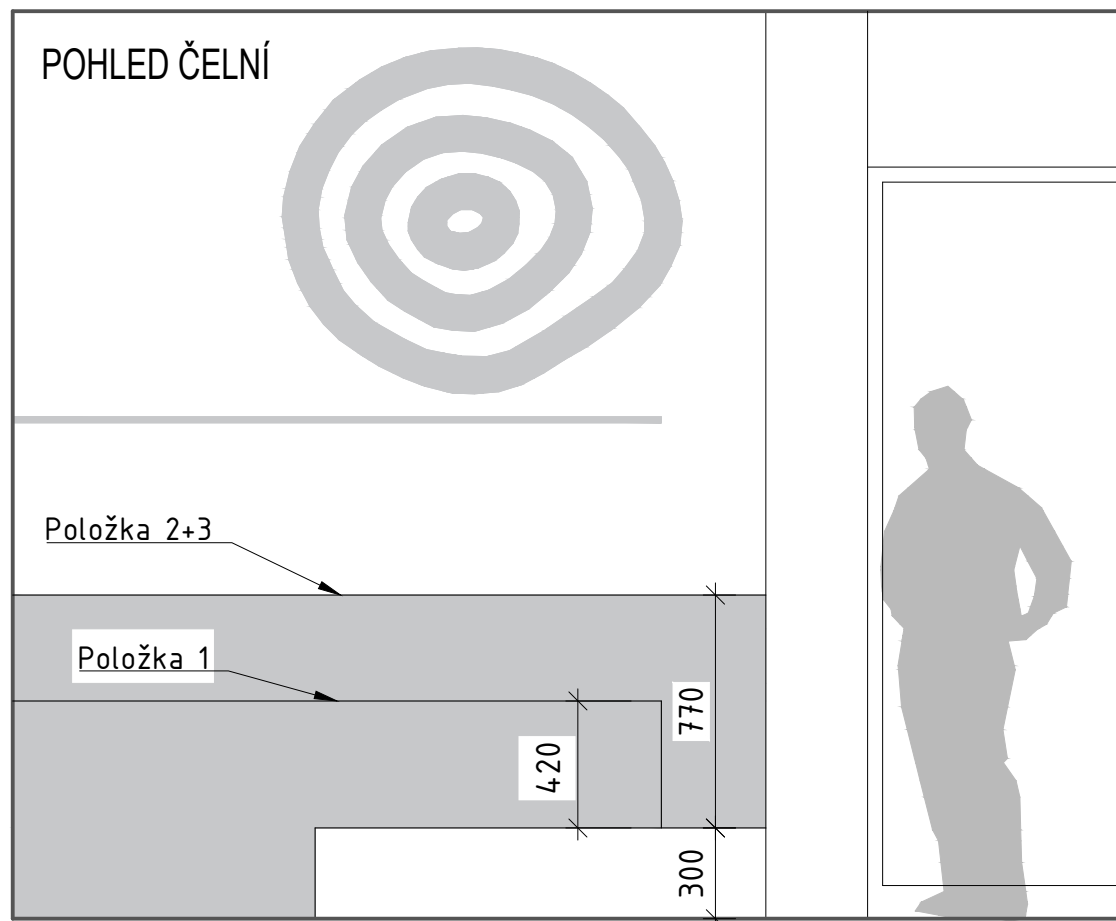

PŮDORYS

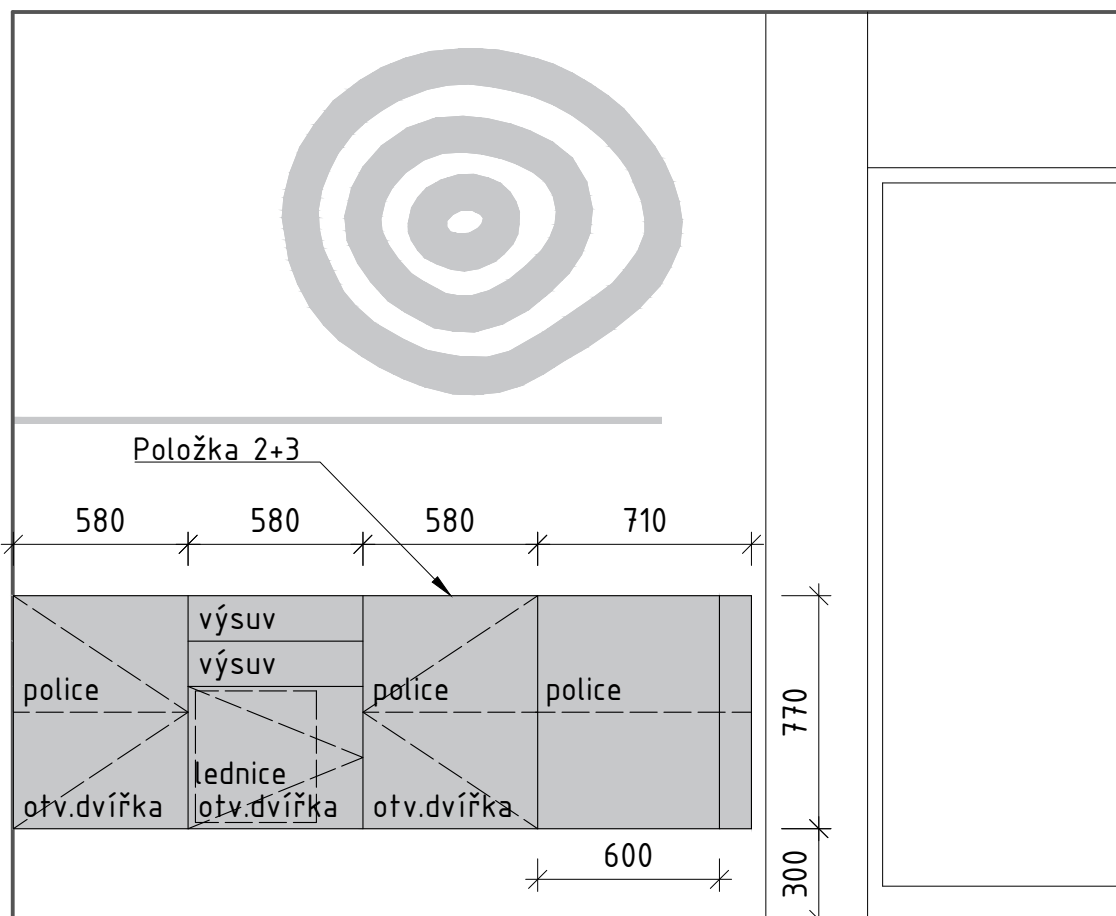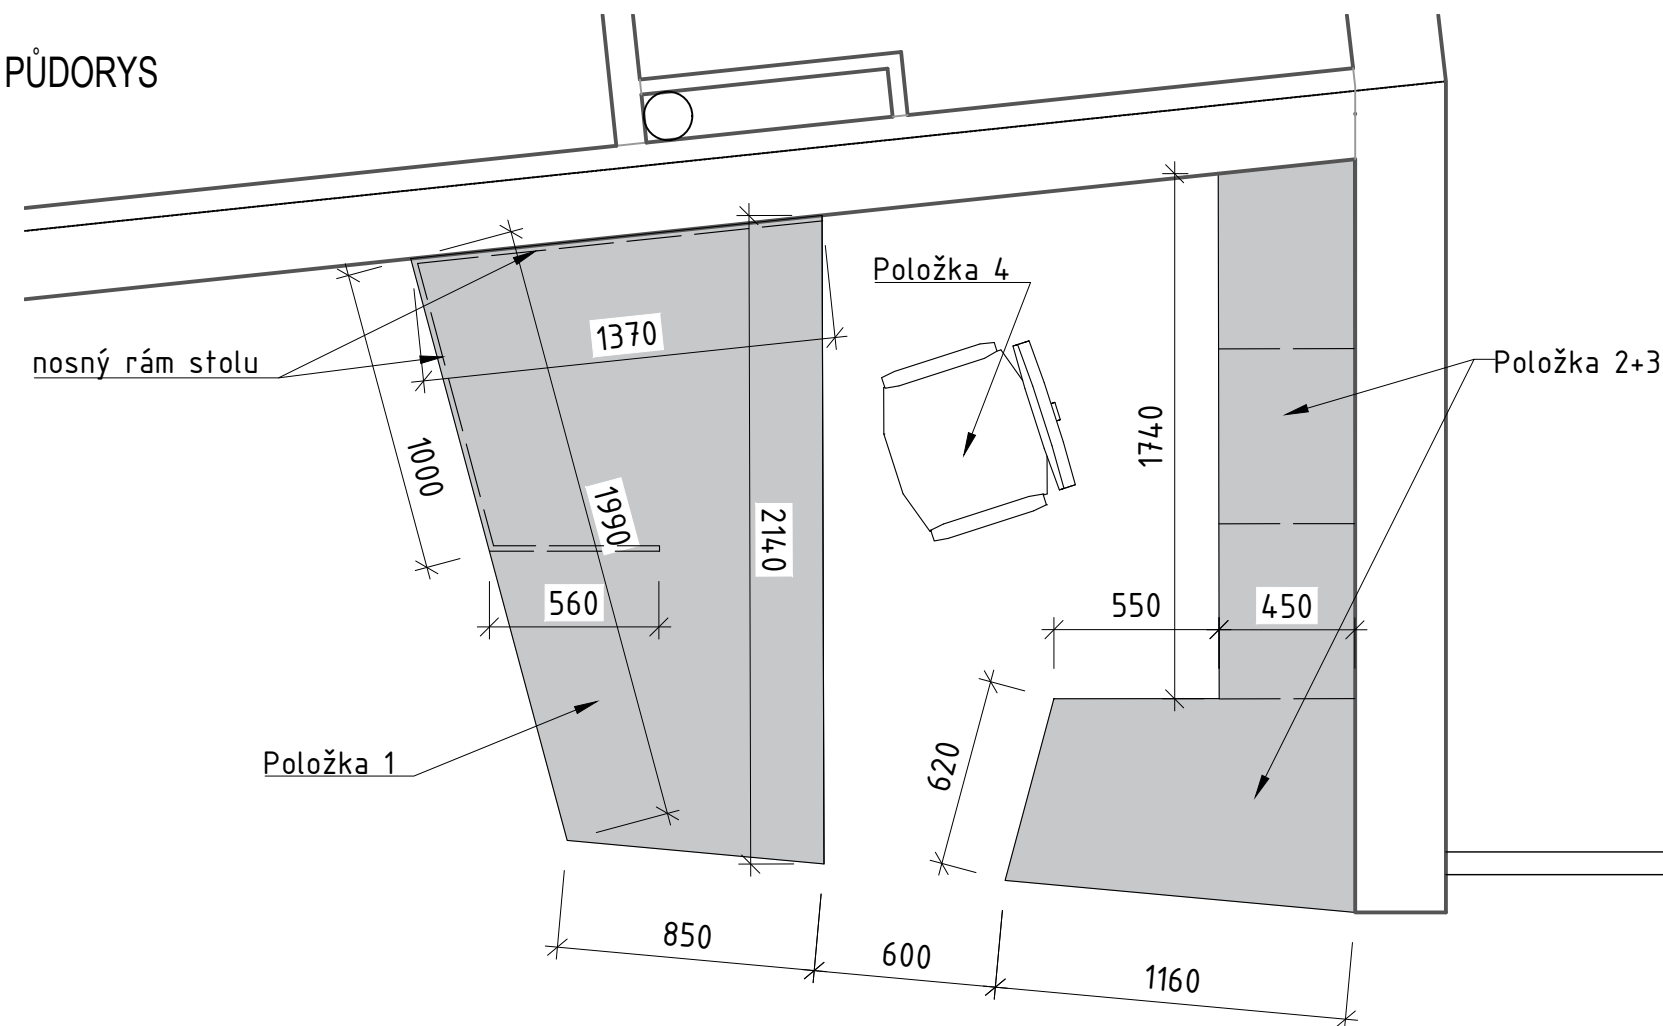

POPIS - zavěšený skříňkový mobiliář:

Recepční pult je vykonzolovaný, rám zpevněný kovovou nosnou konstrukcí, opláštěnou bukovou překližkou (tl. 18 mm).
 viditelný korpus a čela skříňek - lakovaná buková překližka, tl. 18 mm
 vnitřní vybavení - police, barová lednice
 kování - s dotahem a tlumením
 úchytky - černé provedení, nasazené do hrany dvířek


POZNÁMKA:

Veškerý navržený materiál je nutno předem vyzkoušet.


POZNÁMKA: Detailní popis jednotlivých položek je pod danými čísly uveden ve výkazu výměr.

Architekt:		Vypracoval:	Ing. arch. Hana Weigner Kukletová	Projektant:		
HIP:	Ing. arch. Martina Příkazská	Kreslil:	Ing. arch. Hana Weigner Kukletová	Ing. arch. Martina Příkazská Dlážděná 991/17a, 641 00 Brno		
Zodp. projektant:	Ing. arch. Martina Příkazská	Kontroloval:	Ing. arch. Hana Weigner Kukletová	Ing. arch. Hana Weigner Kukletová Mokrá 151, 664 04 Mokrá - Horákov tel: +420 604 232 729 mail: hana.weigner@gmail.com		
Investor:	Kraj Vysočina, Žižkova 1882/57, 586 01 Jihlava					
Místo stavby:	pozemek č. 785/1 v k. ú. Havlíčkův Brod					
Název stavby:	HOSPIC "MEZI STROMY", HAVLÍČKŮV BROD VYBAVENÍ				Číslo paré:	
Část:	MÍSTNOST 1.02				Formát:	2 x A4
Název výkresu:					Datum:	09/2023
					Stupeň:	
					Měřítko:	1:25
Číslo zakázky:	Část dokumentace:			Číslo výkresu:	Revize	
				03	01	

PŮDORYS m 1:25

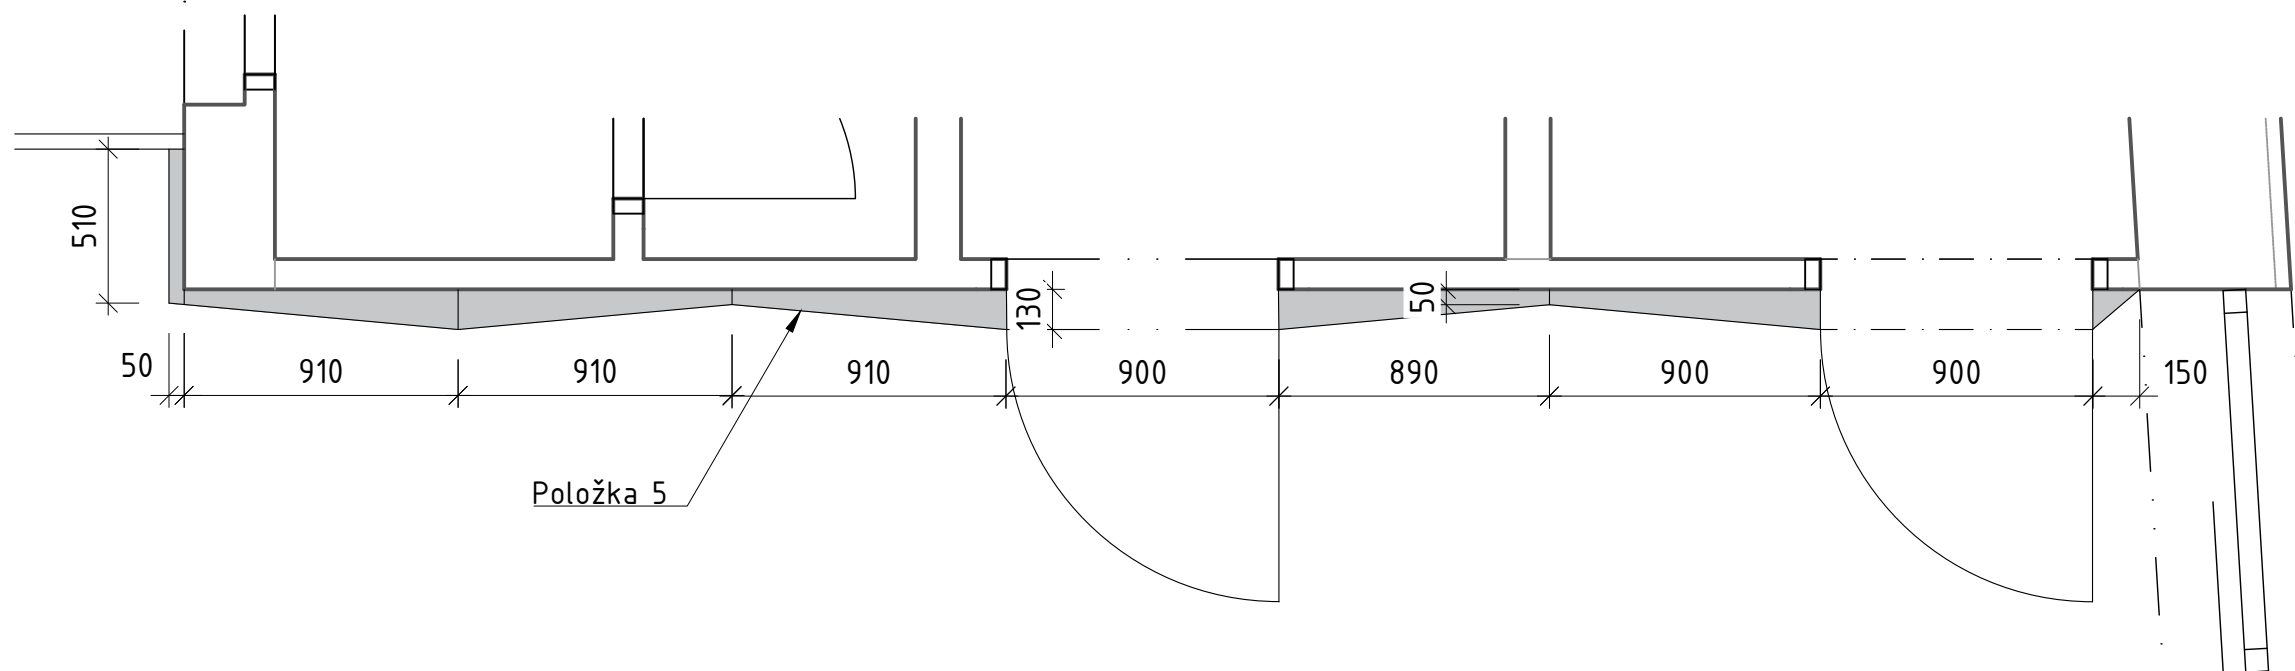

POHLED m 1:50

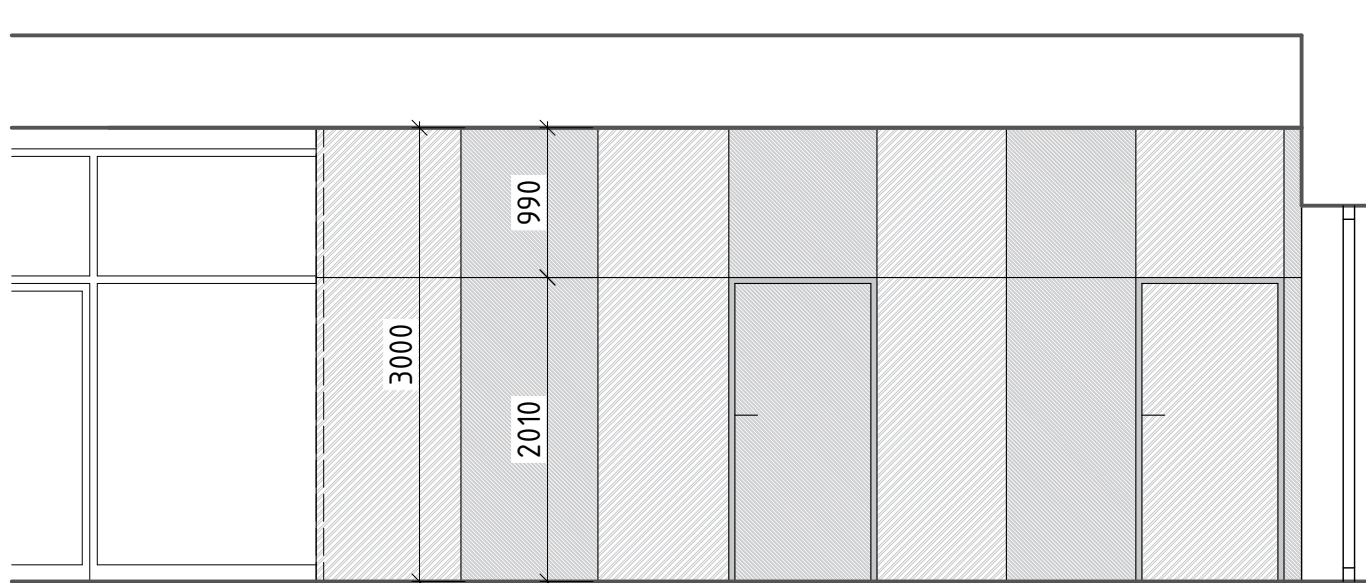

ILUSTRACNÍ FOTO-překližková stěna s integrovanými dveřmi



POPIS - obklad stěny + integrované dveře:

materiál - lakovaná buková překližka, tl. 18 mm

POZNÁMKA:


Veškerý navržený materiál je nutno předem vyzorkovat.

POZNÁMKA: Detailní popis jednotlivých položek je pod danými čísly uveden ve výkazu výměr.


Architekt:		Vypracoval:	Ing. arch. Hana Weigner Kukletová	Projektant:	
HIP:	Ing. arch. Martina Příkazská	Kreslil:	Ing. arch. Hana Weigner Kukletová	Ing. arch. Martina Příkazská Dlážděná 991/17a, 641 00 Brno	
Zodp. projektant:	Ing. arch. Martina Příkazská	Kontroloval:	Ing. arch. Hana Weigner Kukletová	Ing. arch. Hana Weigner Kukletová Mokrá 151, 664 04 Mokrá - Horákov tel: +420 604 232 729 mail: hana.weigner@gmail.com	
Investor:	Kraj Vysočina, Žižkova 1882/57, 586 01 Jihlava				
Místo stavby:	pozemek č. 785/1 v k. ú. Havlíčkův Brod				
Název stavby:	HOSPIC "MEZI STROMY", HAVLÍČKŮV BROD VYBAVENÍ				Číslo paré:
Část:	MÍSTNOST 1.03				Formát: 2 x A4
Název výkresu:					Datum: 09/2023
					Stupeň:
					Měřítko: 1:25, 1:50
Číslo zakázky:	Část dokumentace:			Číslo výkresu: 04	Revize: 01

PŮDORYSY m 1:50


Položka 6
Vstupní portál 01

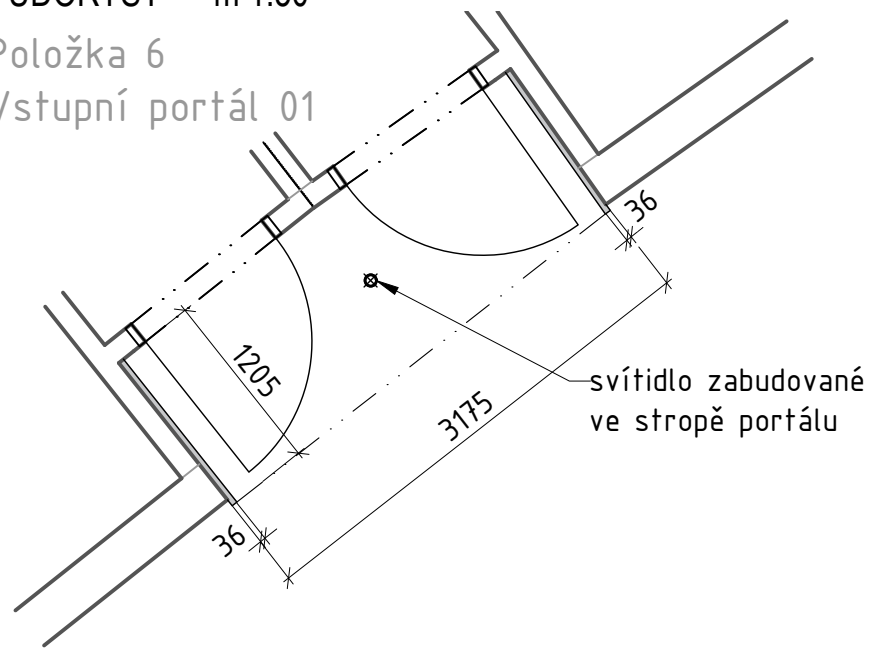


Položka 6
Vstupní portál 02

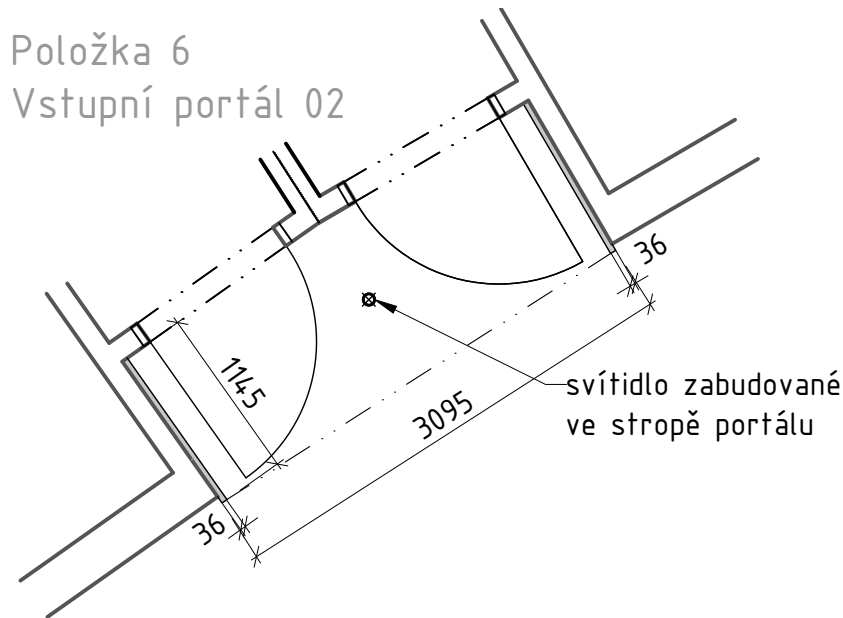


Položka 6
Vstupní portál 03

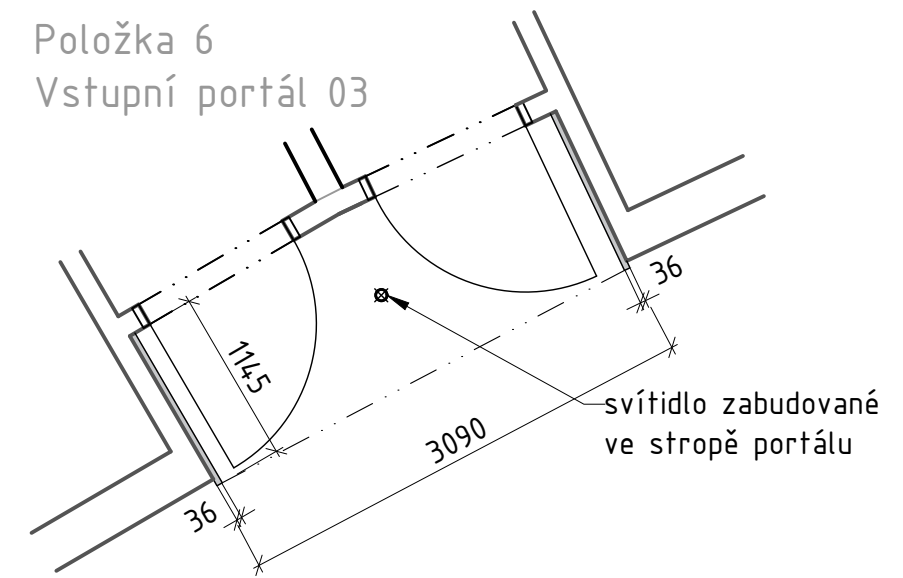


Položka 6
Vstupní portál 04

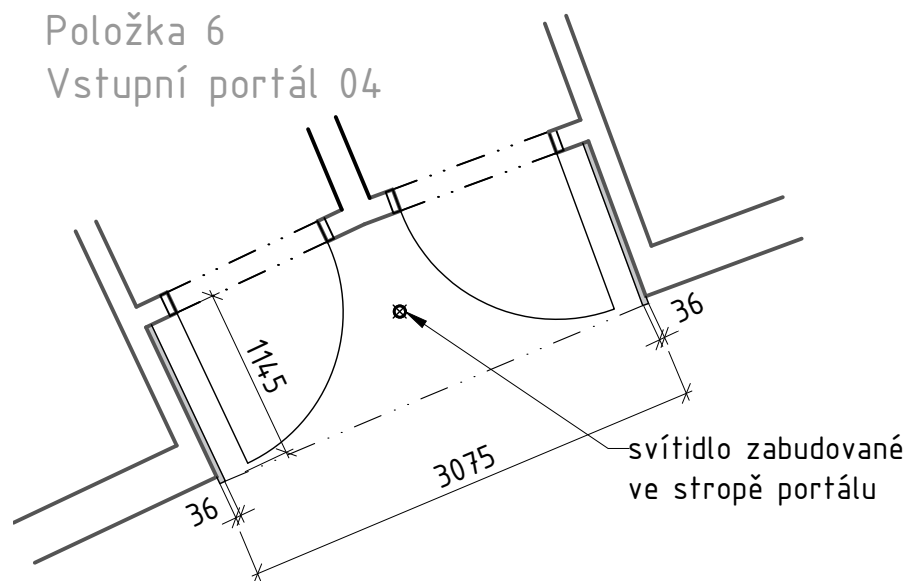


Položka 6
Vstupní portál 05

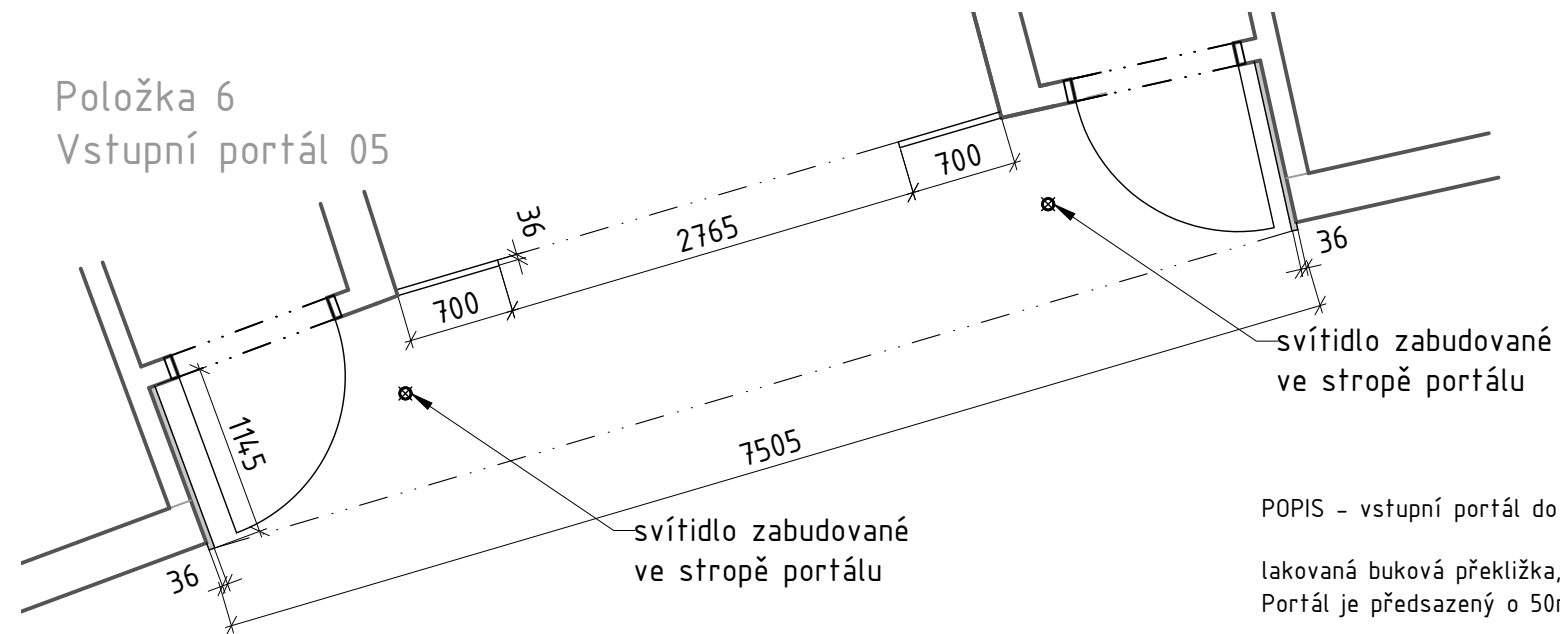

Položka 6
Vstupní portál 06

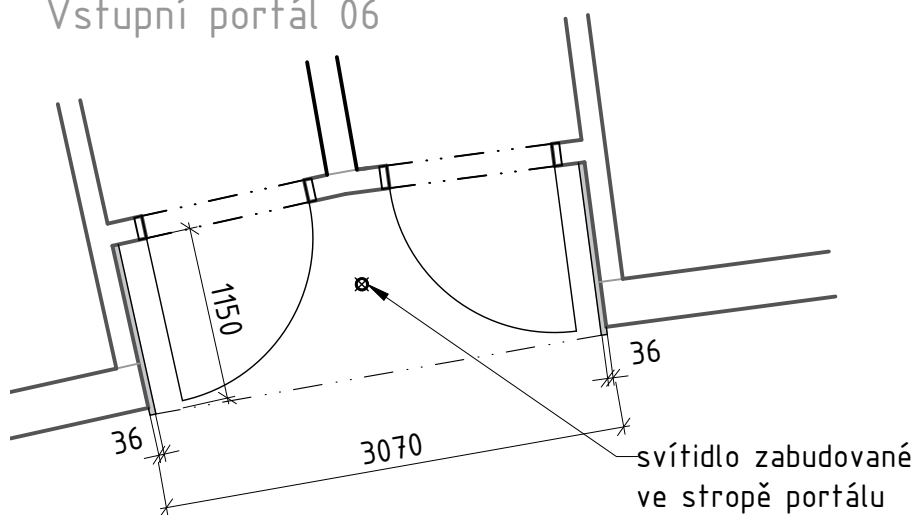

Položka 6
Vstupní portál 07

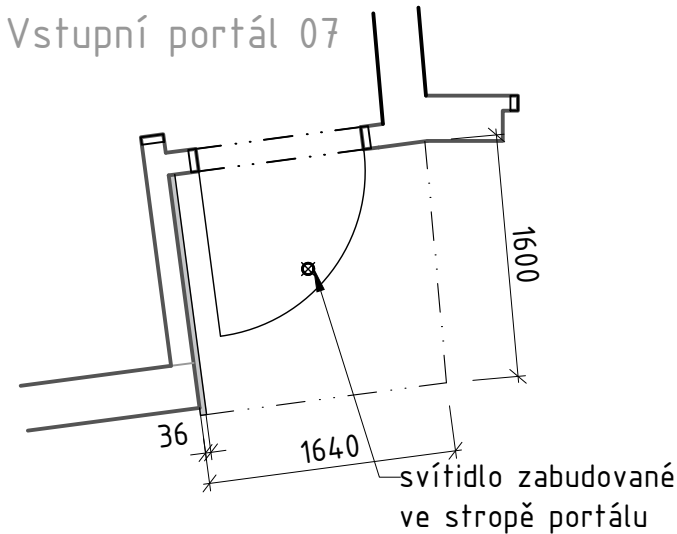

POPIS - vstupní portál do jídelny:

lakovaná buková překližka, tl. 36 mm

Portál je přesazený o 50mm před navazující zeď - ochrana rohů.


POZNÁMKA: Veškerý navržený materiál je nutno předem vyzkoušet.

POZNÁMKA: Detailní popis jednotlivých položek je pod danými čísly uveden ve výkazu výměr.


Architekt:		Vypracoval:	Ing. arch. Hana Weigner Kukletová	Projektant:		
HIP:	Ing. arch. Martina Příkazská	Kreslil:	Ing. arch. Hana Weigner Kukletová	Ing. arch. Martina Příkazská		
Zodp. projektant:	Ing. arch. Martina Příkazská	Kontroloval:	Ing. arch. Hana Weigner Kukletová	Dlážděná 991/17a, 641 00 Brno		
Investor:	Kraj Vysočina, Žižkova 1882/57, 586 01 Jihlava				Ing. arch. Hana Weigner Kukletová	
Místo stavby:	pozemek č. 785/1 v k. ú. Havlíčkův Brod				Mokrá 151, 664 04 Mokrá - Horákov	
Název stavby:	HOSPIC "MEZI STROMY", HAVLÍČKŮV BROD VYBAVENÍ				tel: +420 604 232 729	
					Číslo paré:	mail: hana.weigner@gmail.com
Část:	MÍSTNOST 1.04_PŮDORYSY				Formát:	2 x A4
Název výkresu:					Datum:	09/2023
					Stupeň:	
Číslo zakázky:	Část dokumentace:				Měřítko:	1:50
					Číslo výkresu:	05
					Revize:	01

PŮDORYSY m 1:50


Položka 6
Vstupní portál 08

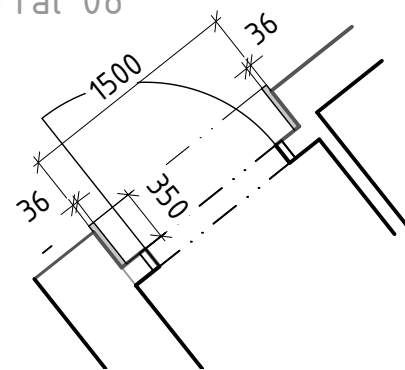


Položka 6
Vstupní portál 09

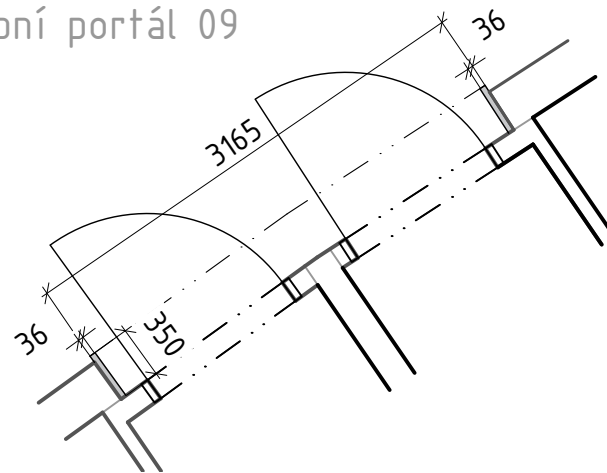


Položka 6
Vstupní portál 10

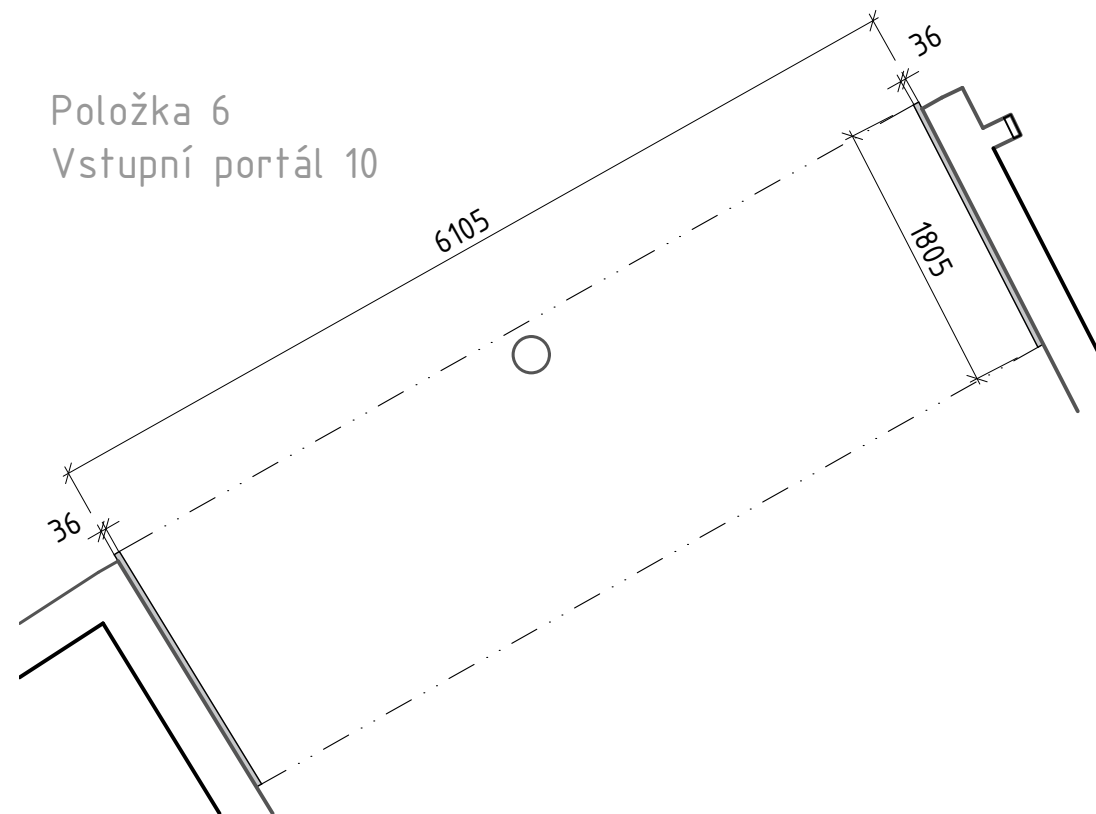


Položka 6
Vstupní portál 11

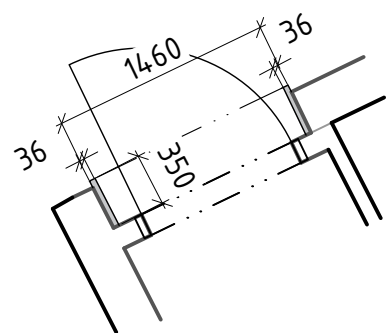

Položka 6
Vstupní portál 12

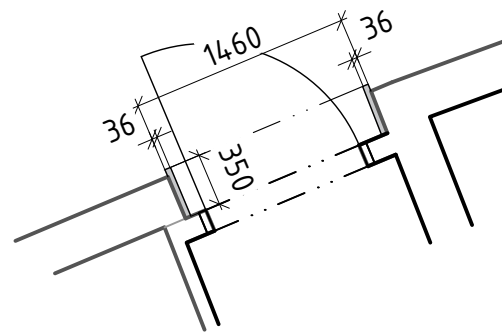

Položka 6
Vstupní portál 13

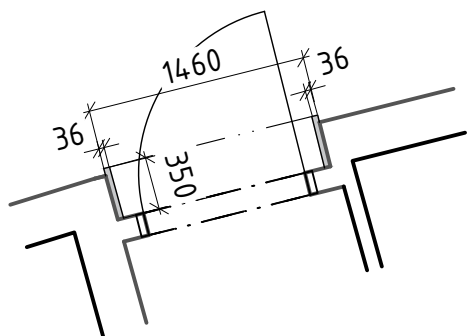

POPIS - vstupní portál do jídelny:

lakovaná buková překlíčka, tl. 36 mm

Portál je přesazený o 50mm před navazující zeď - ochrana rohů.


POZNÁMKA: Veškerý navržený materiál je nutno předem vyzorkovat.

POZNÁMKA: Detailní popis jednotlivých položek je pod danými čísly uveden ve výkazu výměr.


Architekt:		Vypracoval:	Ing. arch. Hana Weigner Kukletová	Projektant:	
HIP:	Ing. arch. Martina Příkazská	Kreslil:	Ing. arch. Hana Weigner Kukletová	Ing. arch. Martina Příkazská	
Zodp. projektant:	Ing. arch. Martina Příkazská	Kontroloval:	Ing. arch. Hana Weigner Kukletová	Dlážděná 991/17a, 641 00 Brno	
Investor:	Kraj Vysočina, Žižkova 1882/57, 586 01 Jihlava			Ing. arch. Hana Weigner Kukletová	
Místo stavby:	pozemek č. 785/1 v k. ú. Havlíčkův Brod			Mokrá 151, 664 04 Mokrá - Horákov	
Název stavby:	HOSPIC "MEZI STROMY", HAVLÍČKŮV BROD VYBAVENÍ			tel: +420 604 232 729	
				Číslo paré:	
Část:	MÍSTNOST 1.04_PŮDORYSY			Formát:	2 x A4
Název výkresu:				Datum:	09/2023
				Stupeň:	
				Měřítko:	1:50
Číslo zakázky:	Část dokumentace:		Číslo výkresu:	06	Revize
					01

Položka 6


Vstupní portály 01, 02, 03, 04, 06, 07

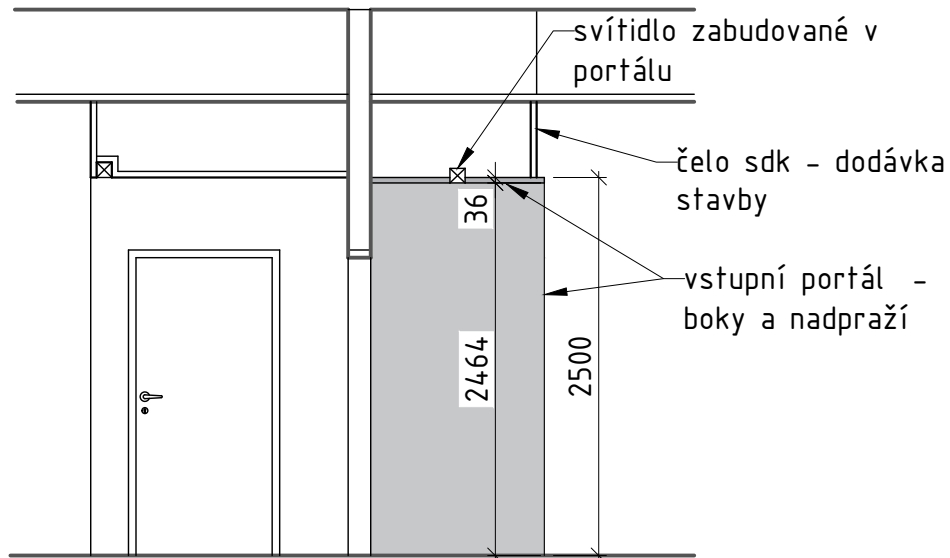

Vstupní portály 08, 09, 11, 12, 13

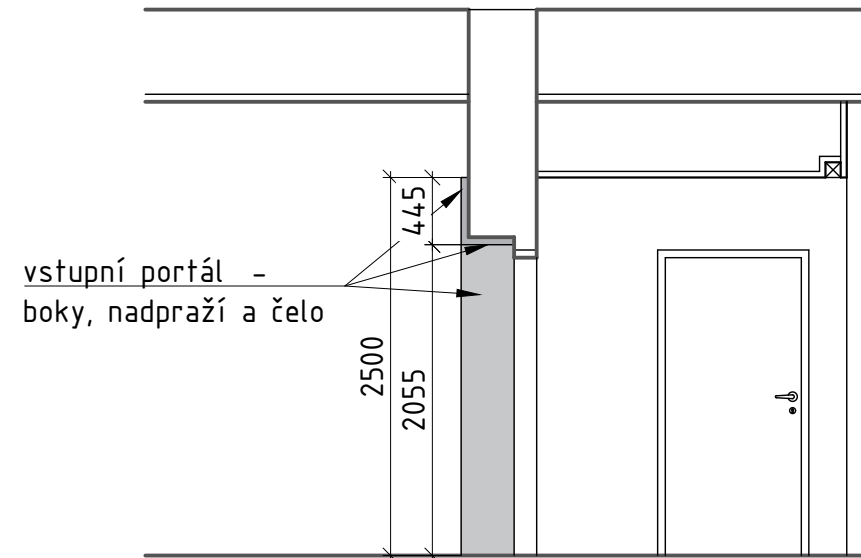


Vstupní portály 05, 10

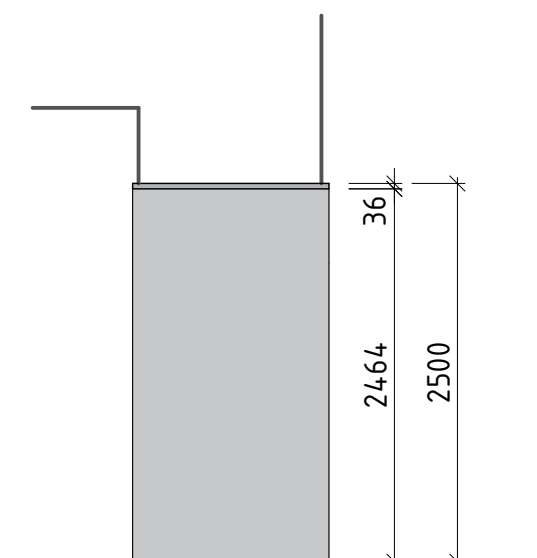

Položka 145

Rozsah použití tapet v chodbě 1.04

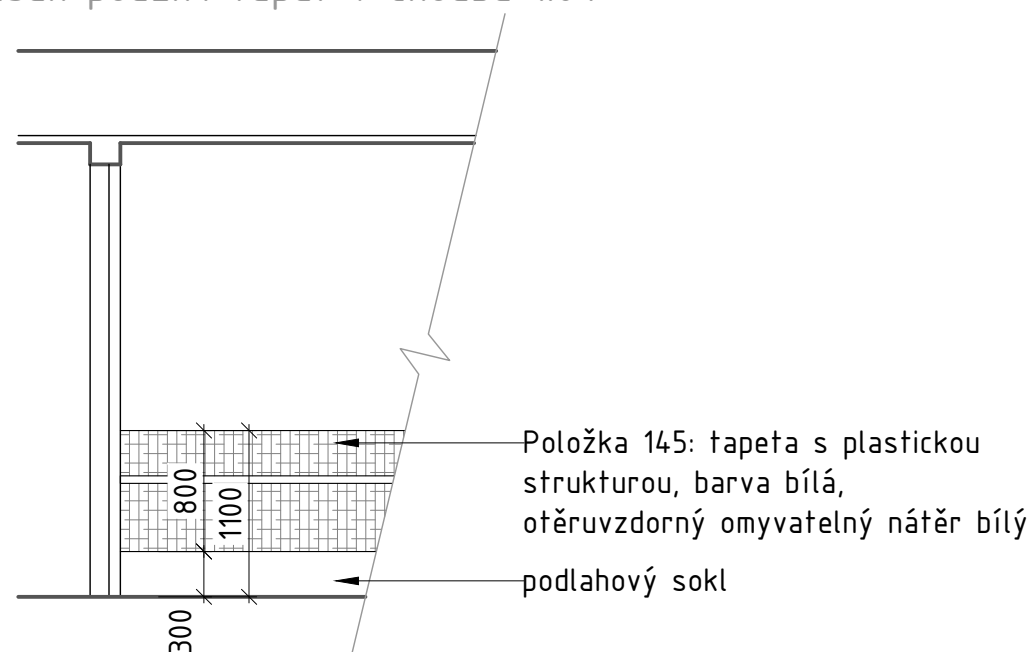


POZNÁMKA: Detailní popis jednotlivých položek je pod danými čísly uveden ve výkazu výměr.

POPIS - vstupní portály do pokojů, odpočinkových místností a do jídelny:

lakovaná buková překližka, tl. 36 mm
Portály jsou vždy předsazené o 50 mm před navazující zed' - ochrana rohů.


POZNÁMKA: Veškerý navržený materiál je nutno předem vyzkoušet.

Architekt:		Vypracoval:	Ing. arch. Hana Weigner Kukletová	Projektant:	
HIP:	Ing. arch. Martina Příkazská	Kreslil:	Ing. arch. Hana Weigner Kukletová	Ing. arch. Martina Příkazská	
Zodp. projektant:	Ing. arch. Martina Příkazská	Kontroloval:	Ing. arch. Hana Weigner Kukletová	Dlážděná 991/17a, 641 00 Brno	
Investor:	Kraj Vysočina, Žižkova 1882/57, 586 01 Jihlava			Ing. arch. Hana Weigner Kukletová	
Místo stavby:	pozemek č. 785/1 v k. ú. Havlíčkův Brod			Mokrá 151, 664 04 Mokrá - Horákov	
Název stavby:				Číslo paré:	
HOSPIC "MEZI STROMY", HAVLÍČKŮV BROD VYBAVENÍ					
Část:				Formát:	2 x A4
Název výkresu:	MÍSTNOST 1.04_ŘEZOPOHLEDY			Datum:	09/2023
Číslo zakázky:				Stupeň:	
				Měřítko:	1:50
				Číslo výkresu:	07
				Revize:	01

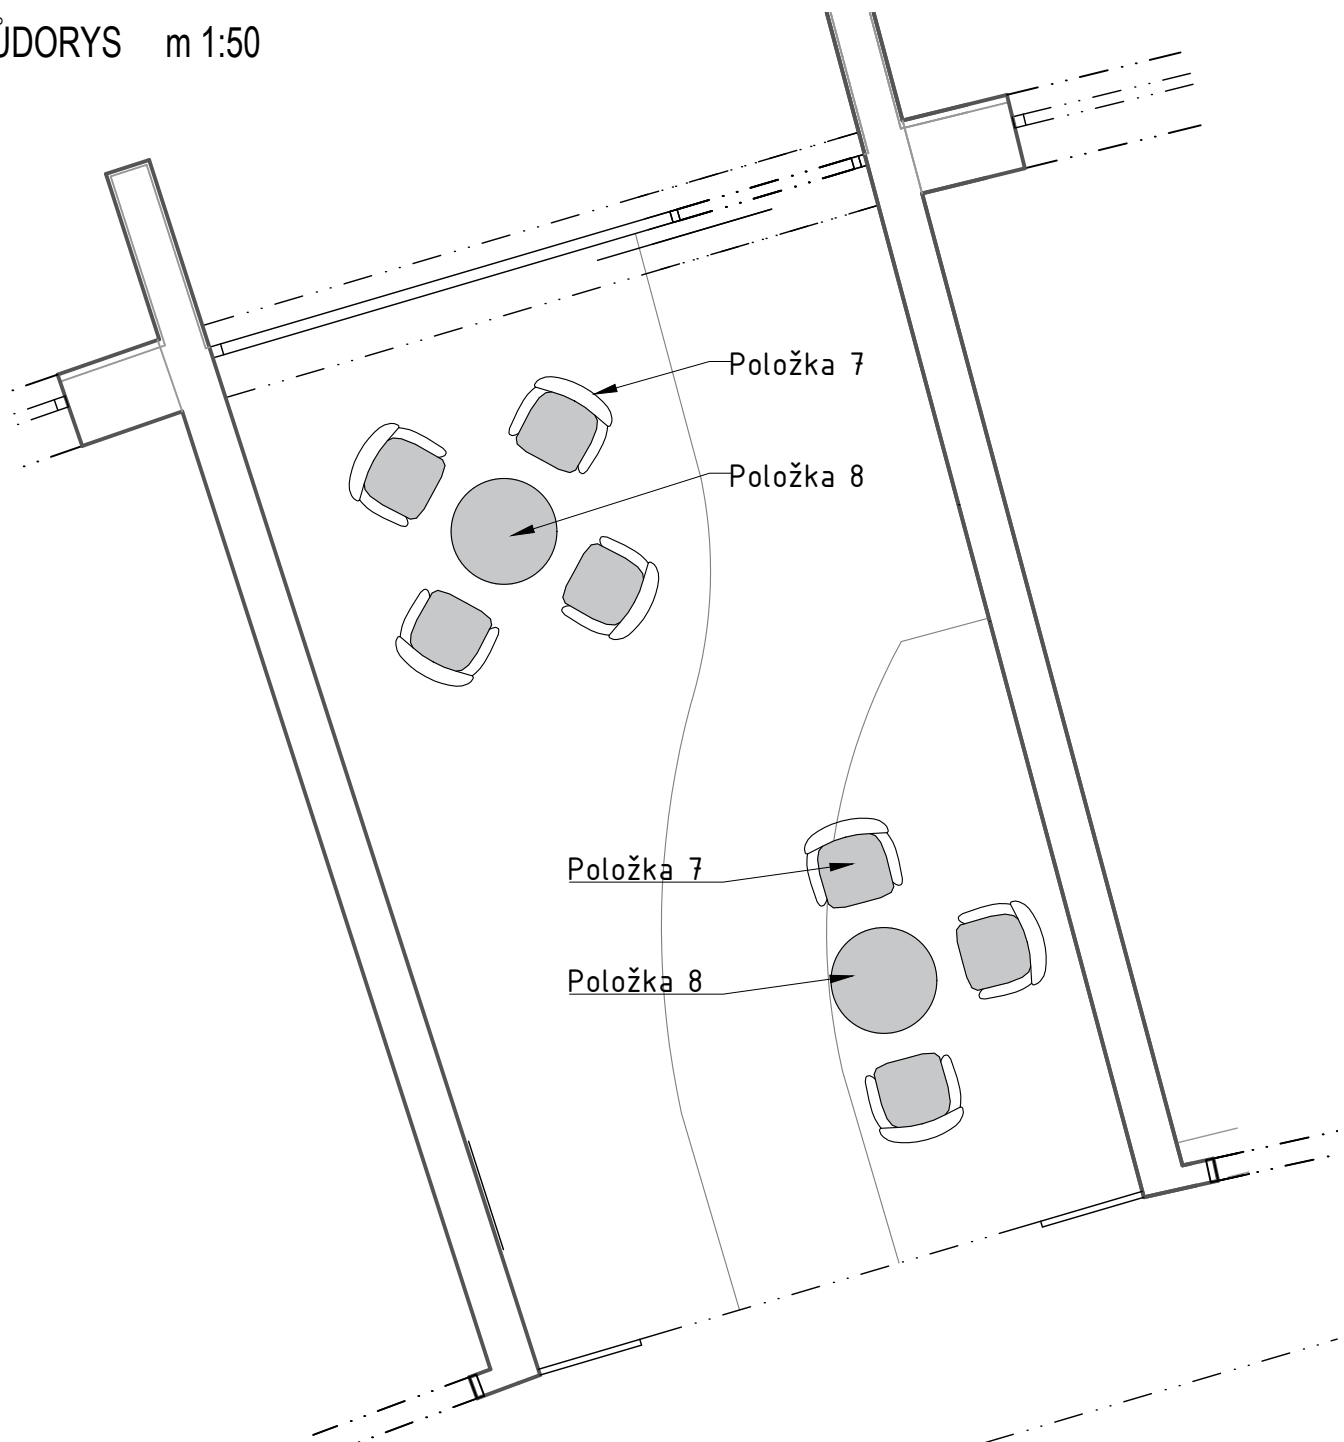

POZNÁMKA: Detailní popis jednotlivých položek je pod danými čísly uveden ve výkazu výměr.

Architekt:		Vypracoval:	Ing. arch. Hana Weigner Kukletová	Projektant:	
HIP:	Ing. arch. Martina Příkazská	Kreslil:	Ing. arch. Hana Weigner Kukletová	Ing. arch. Martina Příkazská Dlážděná 991/17a, 641 00 Břmo Ing. arch. Hana Weigner Kukletová Mokrá 151, 664 04 Mokrá - Horákov tel: +420 604 232 729 mail: hana.weigner@gmail.com	
Zodp. projektant:	Ing. arch. Martina Příkazská	Kontroloval:	Ing. arch. Hana Weigner Kukletová		
Investor:	Kraj Vysočina, Žižkova 1882/57, 586 01 Jihlava				
Místo stavby:	pozemek č. 785/1 v k. ú. Havlíčkův Brod				
Název stavby:	HOSPIC "MEZI STROMY", HAVLÍČKŮV BROD VYBAVENÍ			Číslo paré:	
Část:				Formát:	A4
Název výkresu:	MÍSTNOST 1.05			Datum:	09/2023
				Stupeň:	
				Měřítko:	1:50
Číslo zakázky:	Část dokumentace:			Číslo výkresu:	08
				Revize:	01

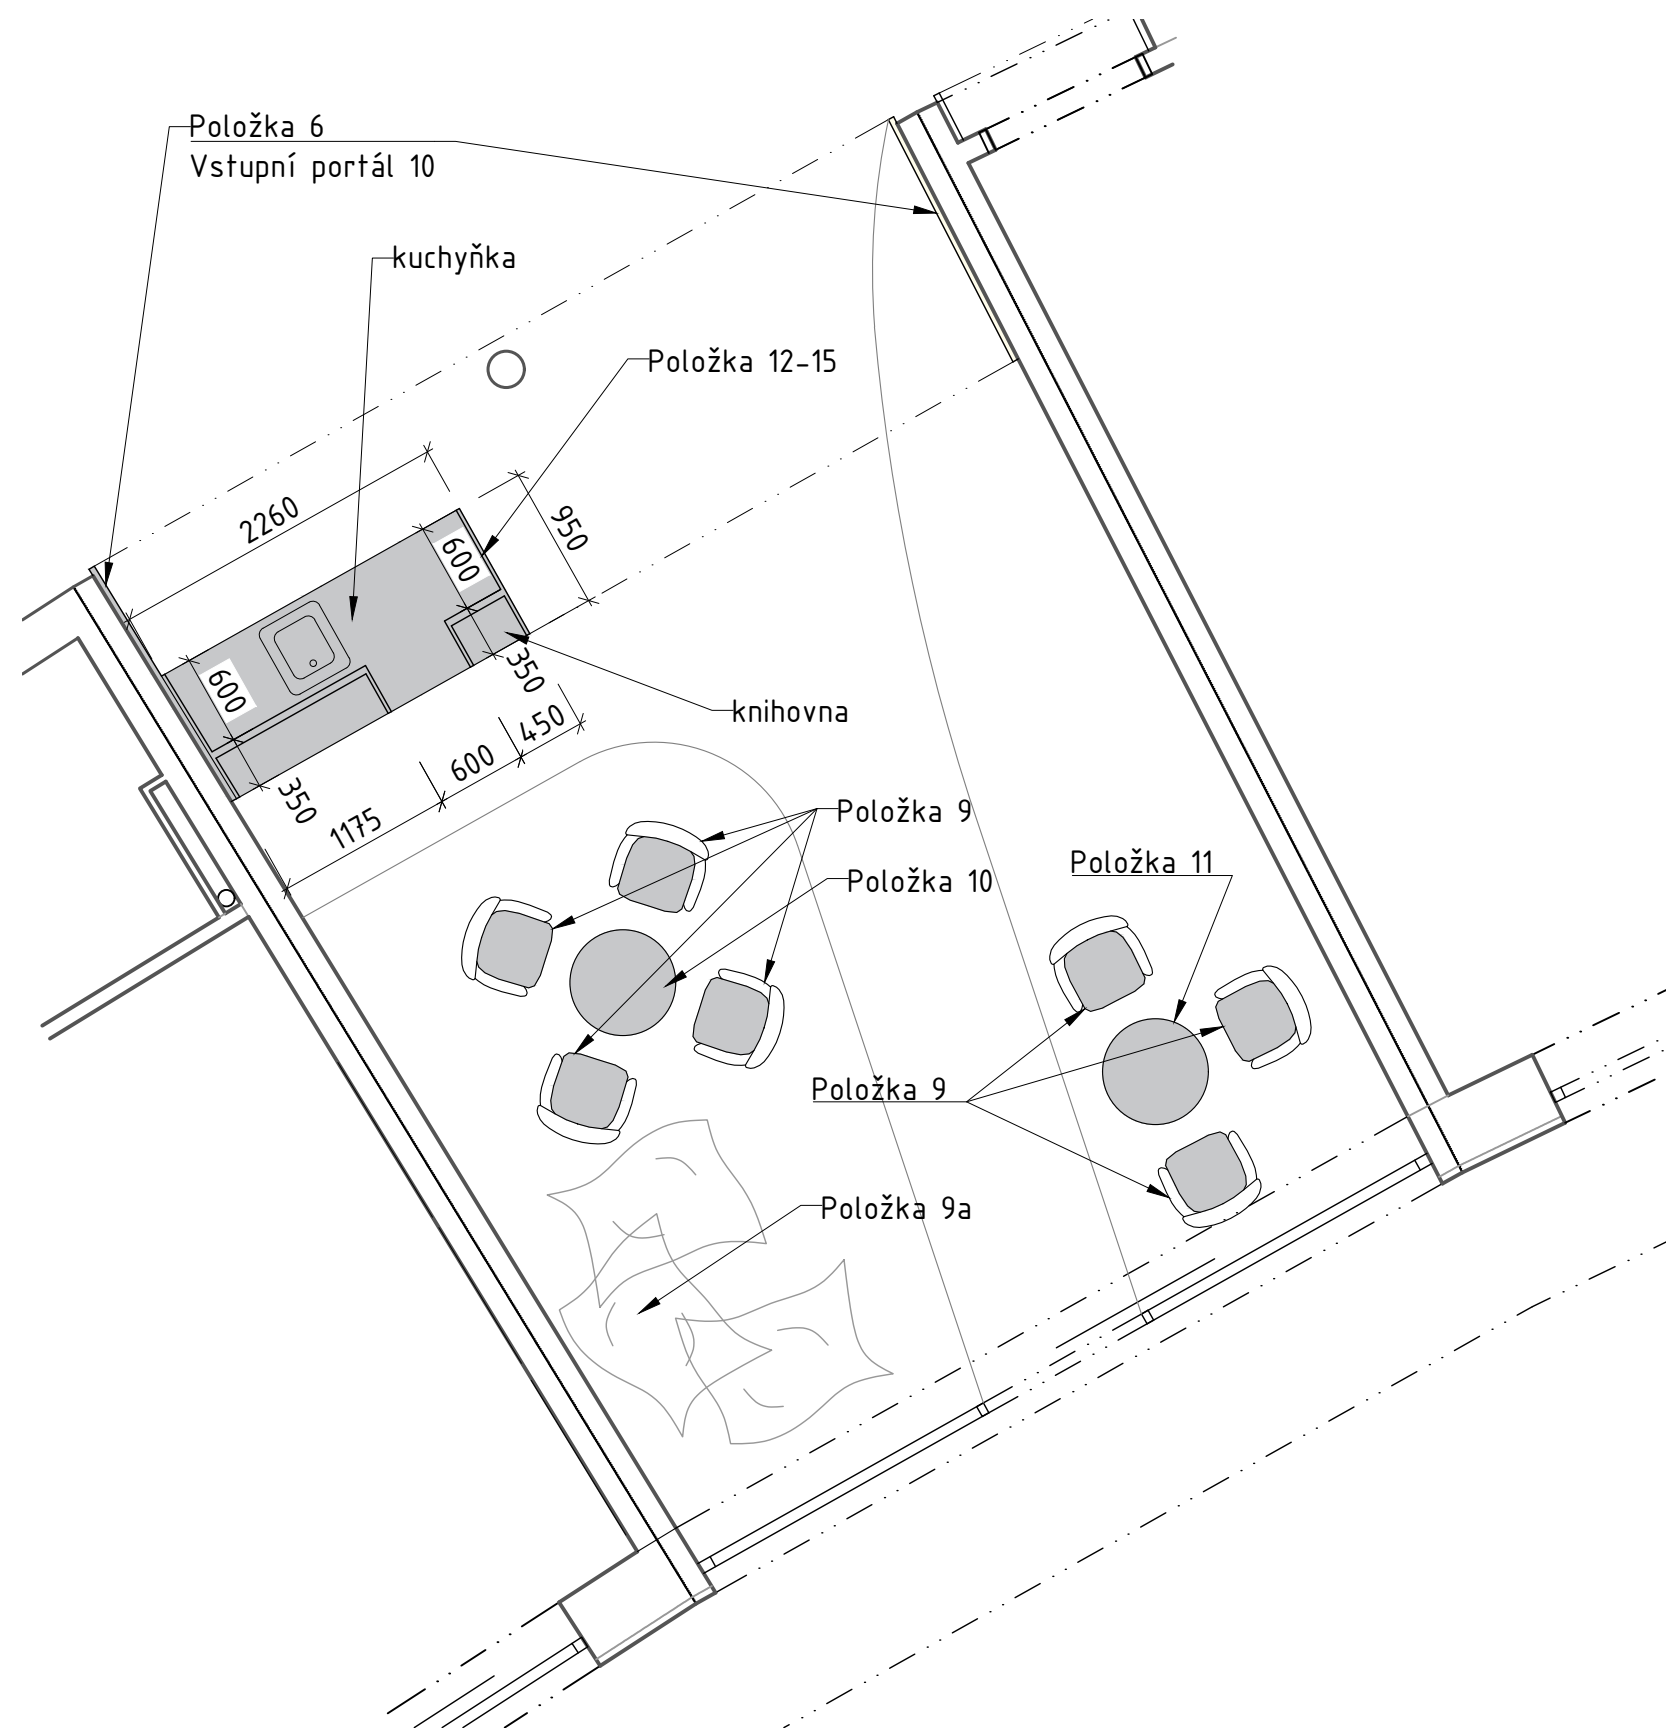

POPIS - kuchyňská linka s knihovnou:




viditelný korpus a čela skříněk - lakovaná buková překližka, tl. 18 mm
 vnitřní vybavení - police, výsuvy, dřez
 kování - s dotahem a tlumením
 úchytky - černé provedení, nasazené do hrany dvířek

POZNÁMKA: Veškerý navržený materiál je nutno předem vyzorkovat.

POZNÁMKA: Detailní popis jednotlivých položek je pod danými čísly uveden ve výkazu výměr.

Architekt:		Vypracoval:	Ing. arch. Hana Weigner Kukletová	Projektant:	
HIP:	Ing. arch. Martina Příkazská	Kreslil:	Ing. arch. Hana Weigner Kukletová	Ing. arch. Martina Příkazská	
Zodp. projektant:	Ing. arch. Martina Příkazská	Kontroloval:	Ing. arch. Hana Weigner Kukletová	Dlážděná 991/17a, 641 00 Brno	
Investor:	Kraj Vysočina, Žižkova 1882/57, 586 01 Jihlava			Ing. arch. Hana Weigner Kukletová	
Místo stavby:	pozemek č. 785/1 v k. ú. Havlíčkův Brod			Mokrá 151, 664 04 Mokrá - Horákov	
Název stavby:	HOSPIC "MEZI STROMY", HAVLÍČKŮV BROD VYBAVENÍ			tel: +420 604 232 729	
				Číslo paré:	
Část:				Formát:	2 x A4
Název výkresu:	MÍSTNOST 1.06 - PŮDORYS			Datum:	09/2023
				Stupeň:	
				Měřítko:	1:50
Číslo zakázky:	Část dokumentace:			Číslo výkresu:	09
				Revize:	01

POHLEDY, ŘEZ m 1:25

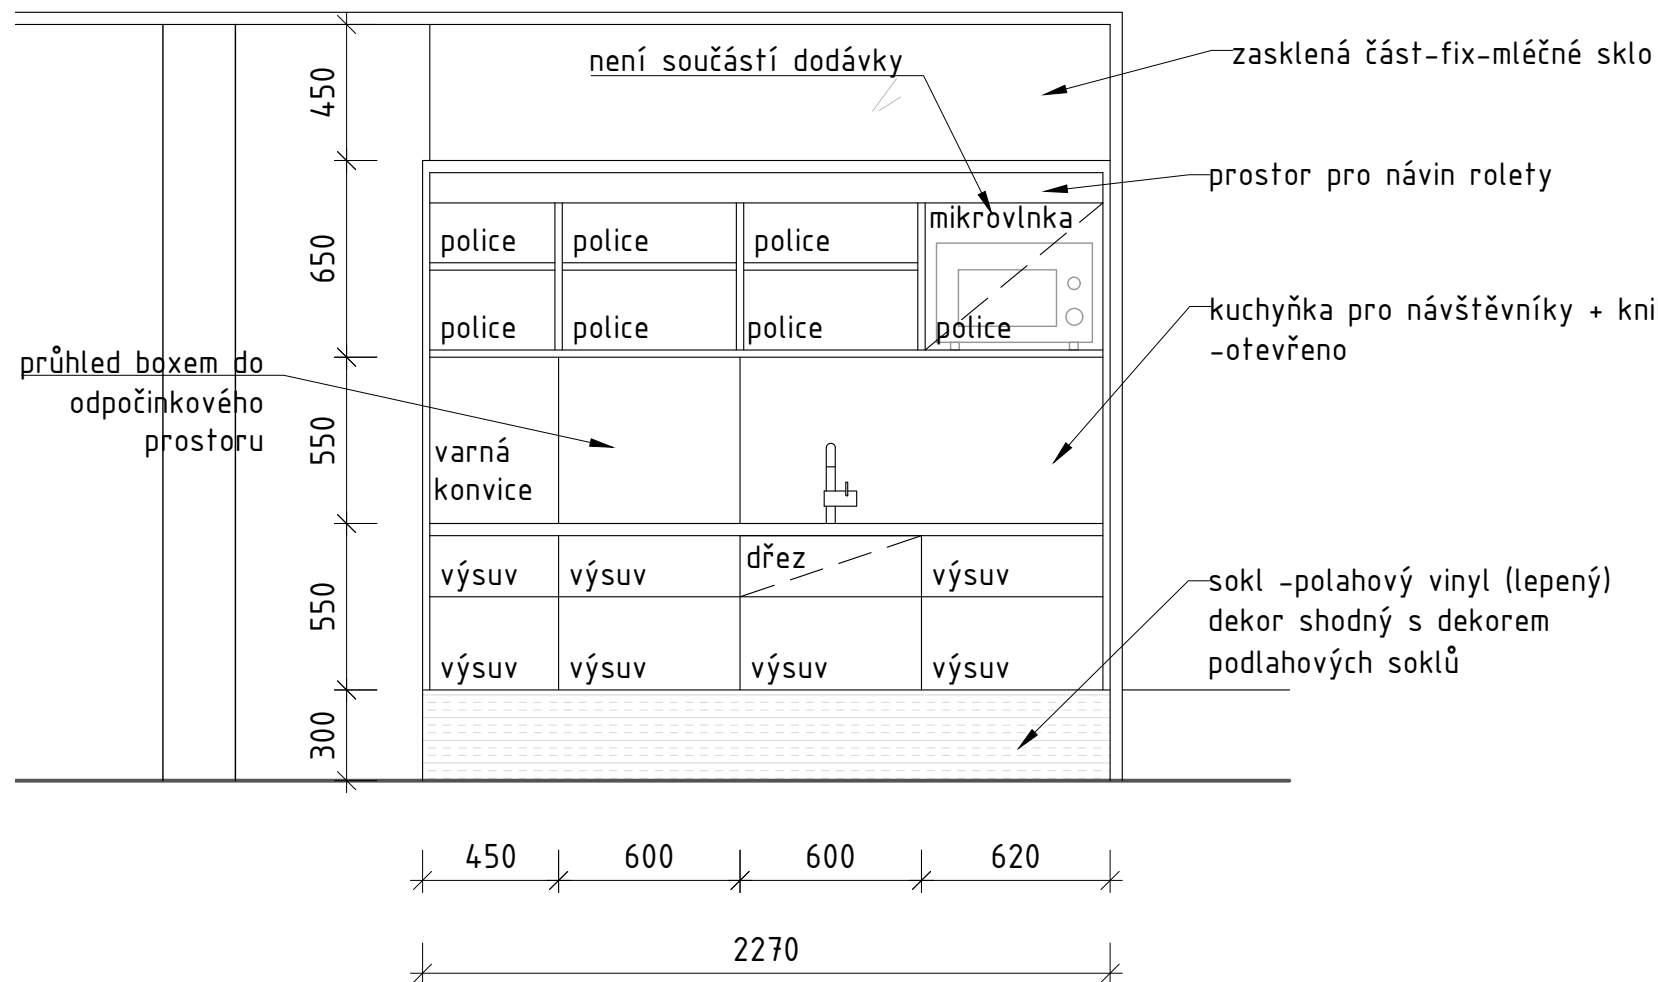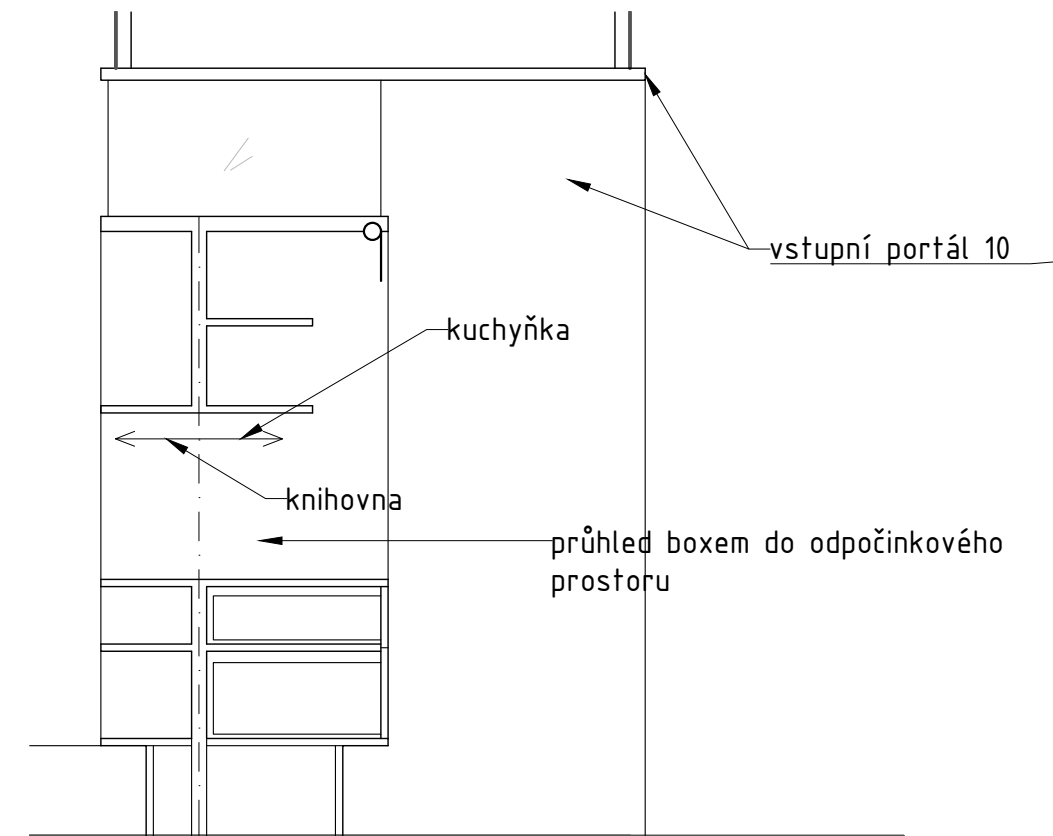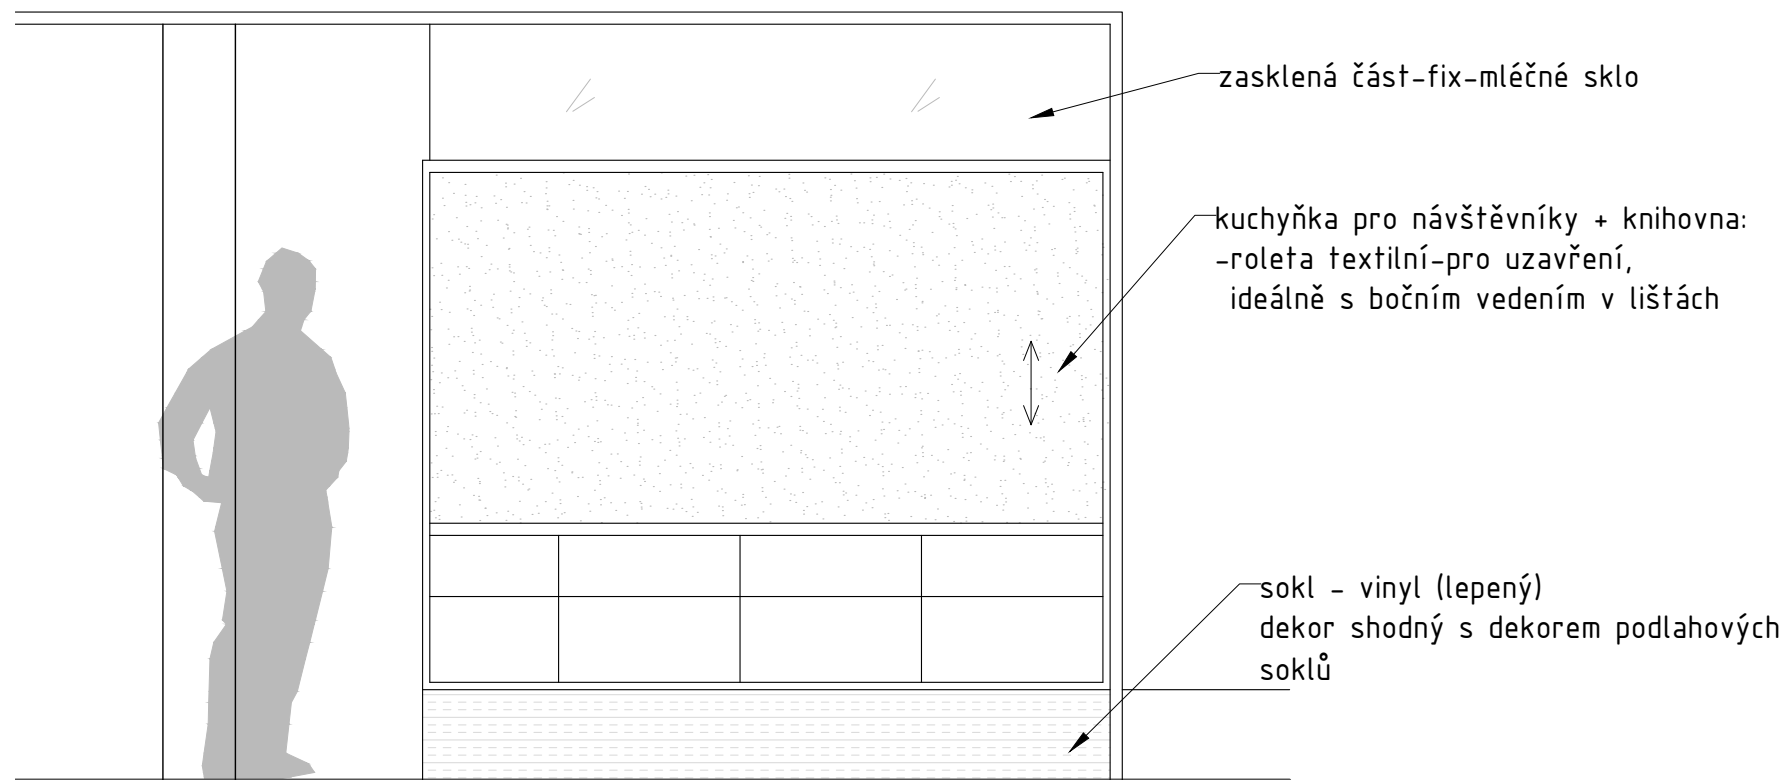



POPIS - kuchyňská linka s knihovnou:

viditelný korpus a čela skříněk - lakovaná buková překližka, tl. 18 mm
 vnitřní vybavení - police, výsuvy, dřez
 kování - s dotahem a tlumením
 úchytky - černé provedení, nasazené do hrany dvířek

POZNÁMKA: Veškerý navržený materiál je nutno předem vyzkoušet.

Architekt:		Vypracoval:	Ing. arch. Hana Weigner Kukletová	Projektant:	
HIP:	Ing. arch. Martina Příkazská	Kreslil:	Ing. arch. Hana Weigner Kukletová	Ing. arch. Martina Příkazská	Dlážděná 991/17a, 641 00 Brno
Zodp. projektant:	Ing. arch. Martina Příkazská	Kontroloval:	Ing. arch. Hana Weigner Kukletová	Ing. arch. Hana Weigner Kukletová	Mokrá 151, 664 04 Mokrá - Horákov tel: +420 604 232 729 mail: hana.weigner@gmail.com
Investor:	Kraj Vysočina, Žižkova 1882/57, 586 01 Jihlava				
Místo stavby:	pozemek č. 785/1 v k. ú. Havlíčkův Brod				
Název stavby:	HOSPIC "MEZI STROMY", HAVLÍČKŮV BROD VYBAVENÍ			Číslo paré:	
Část:				Formát:	2 x A4
Název výkresu:	MÍSTNOST 1.06 - POHLEDY, ŘEZ			Datum:	09/2023
				Stupeň:	
				Měřítko:	1:25
Číslo zakázky:	Část dokumentace:		Číslo výkresu:	10	Revize 01

POZNÁMKA: Detailní popis jednotlivých položek je pod danými čísly uveden ve výkazu výměr.

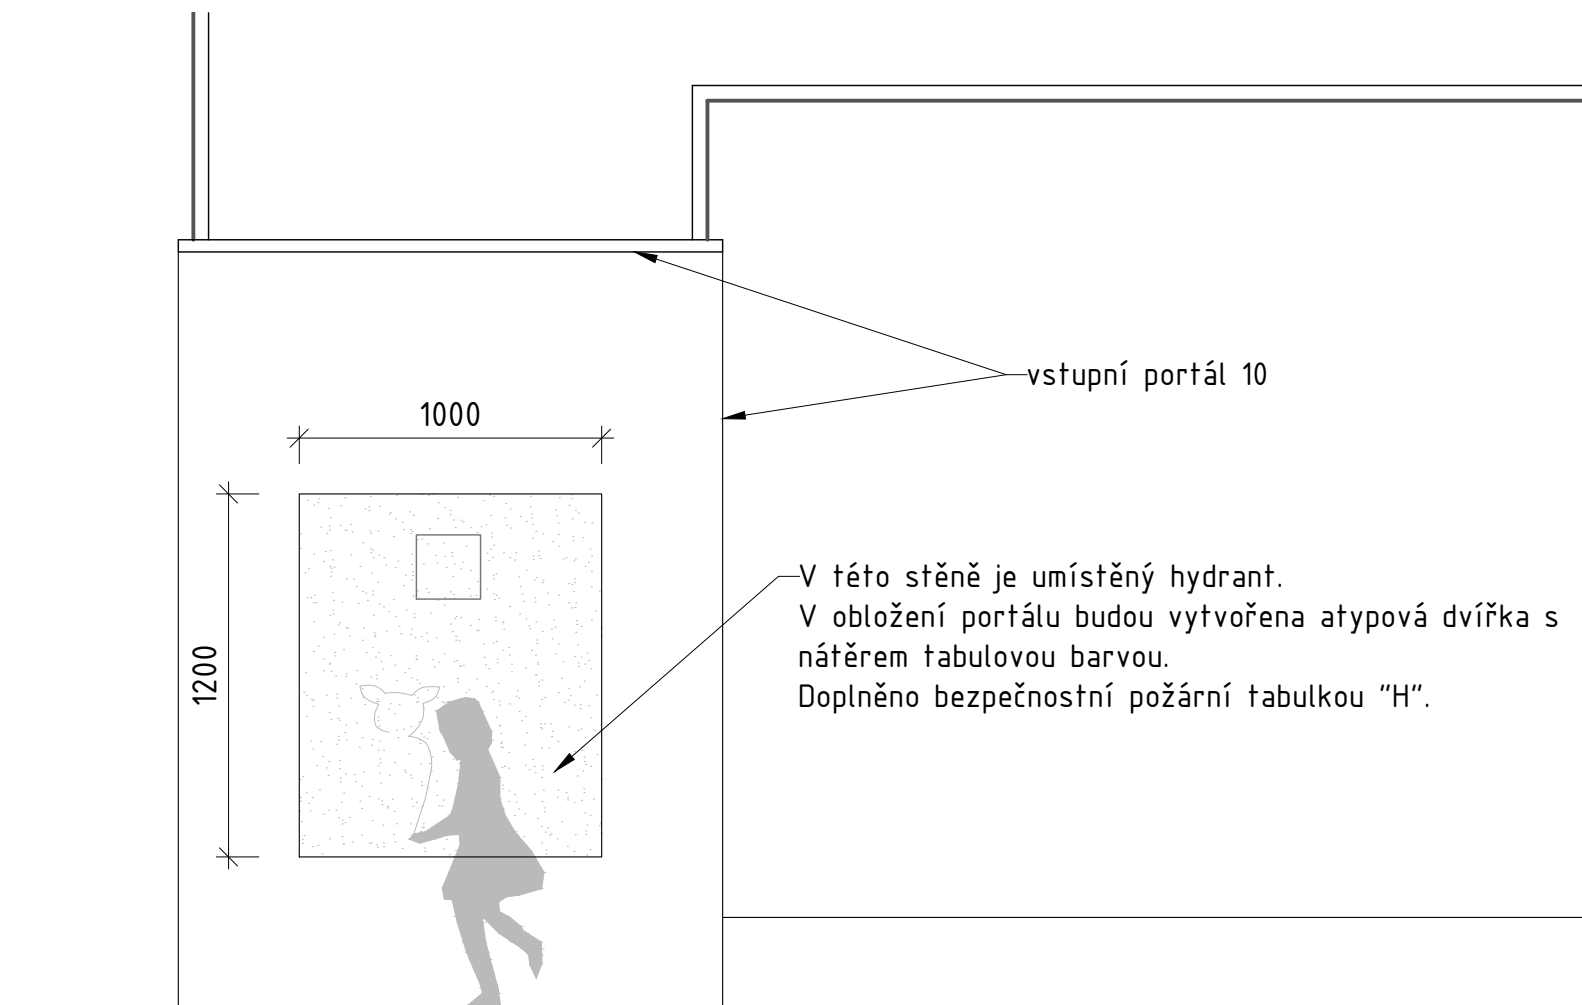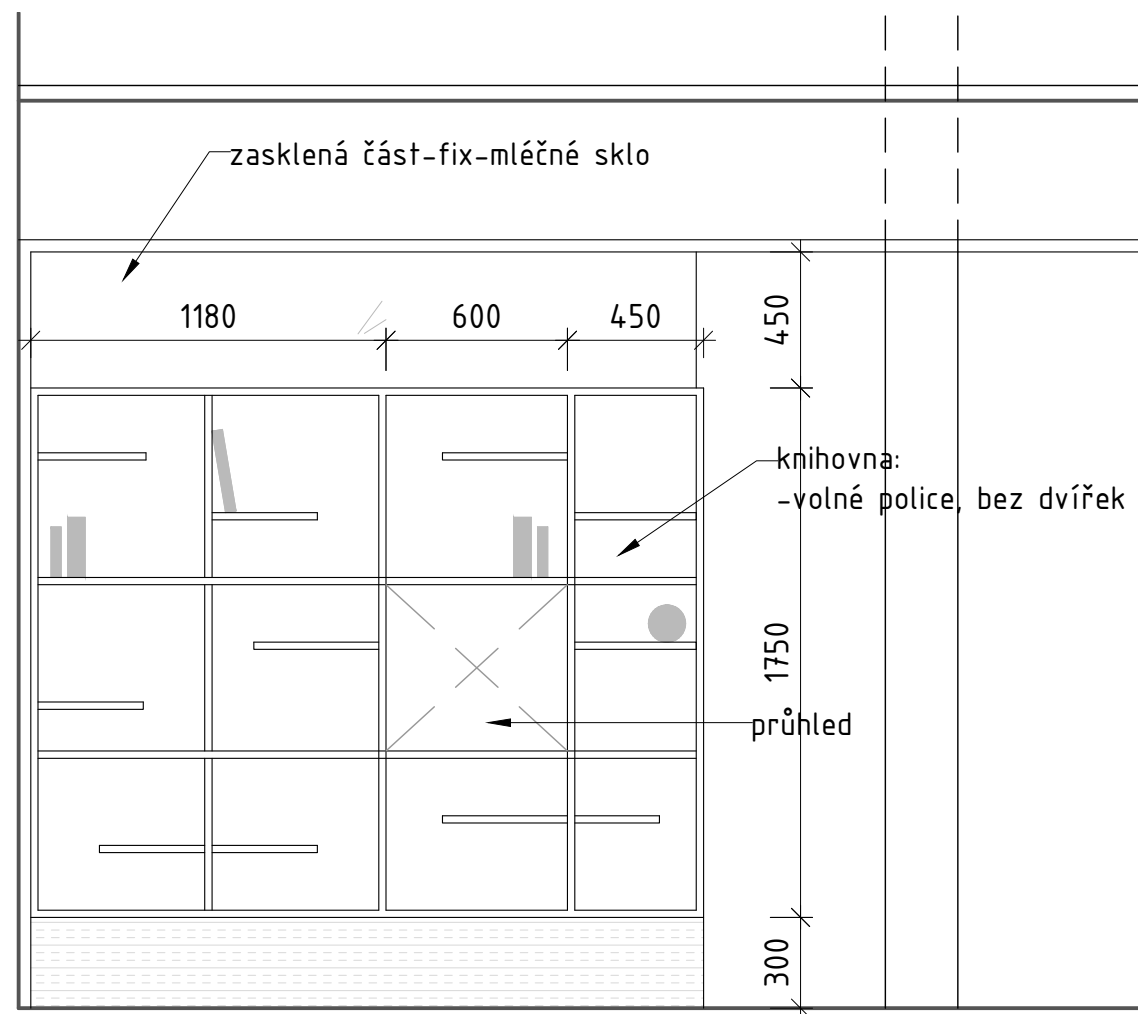




POPIS - kuchyňská linka s knihovnou:

viditelný korpus a čela skříněk - lakovaná buková překližka, tl. 18 mm
 vnitřní vybavení - police, výsuvy, dřez
 kování - s dotahem a tlumením
 úchytky - černé provedení, nasazené do hrany dvířek

POZNÁMKA: Veškerý navržený materiál je nutno předem vyzorkovat.


POZNÁMKA: Detailní popis jednotlivých položek je pod danými čísly uveden ve výkazu výměr.

Architekt:		Vypracoval:	Ing. arch. Hana Weigner Kukletová	Projektant:	
HIP:	Ing. arch. Martina Příkazská	Kreslil:	Ing. arch. Hana Weigner Kukletová		Ing. arch. Martina Příkazská Dlážděná 991/17a, 641 00 Brno
Zodp. projektant:	Ing. arch. Martina Příkazská	Kontroloval:	Ing. arch. Hana Weigner Kukletová		Ing. arch. Hana Weigner Kukletová Mokrá 151, 664 04 Mokrá - Horákov tel: +420 604 232 729 mail: hana.weigner@gmail.com
Investor:	Kraj Vysočina, Žižkova 1882/57, 586 01 Jihlava				
Místo stavby:	pozemek č. 785/1 v k. ú. Havlíčkův Brod				
Název stavby:	HOSPIC "MEZI STROMY", HAVLÍČKŮV BROD VYBAVENÍ				Číslo paré:
Část:					Formát: 2 x A4
Název výkresu:	MÍSTNOST 1.06 - POHLEDY				Datum: 09/2023
					Stupeň:
					Měřítko: 1:25
Číslo zakázky:	Část dokumentace:			Číslo výkresu:	Revize
				11	01

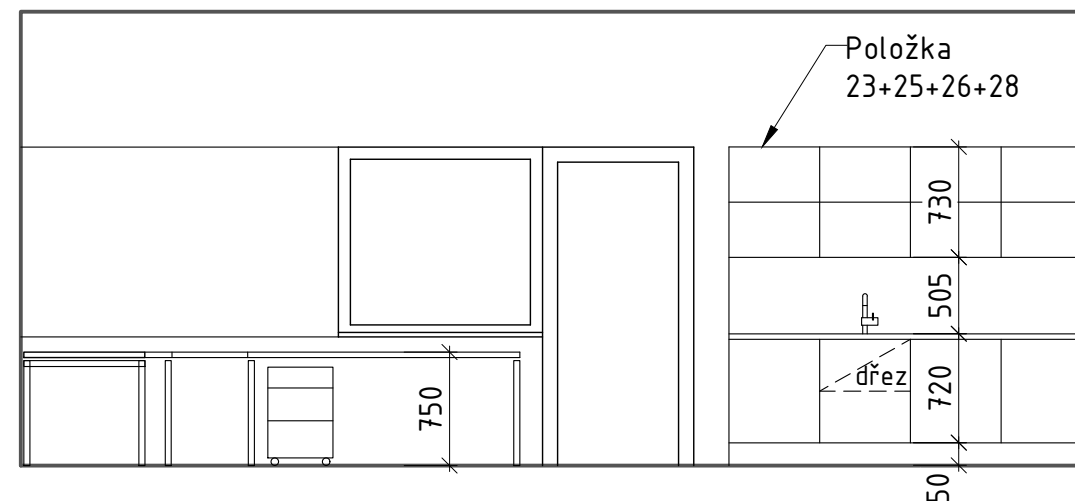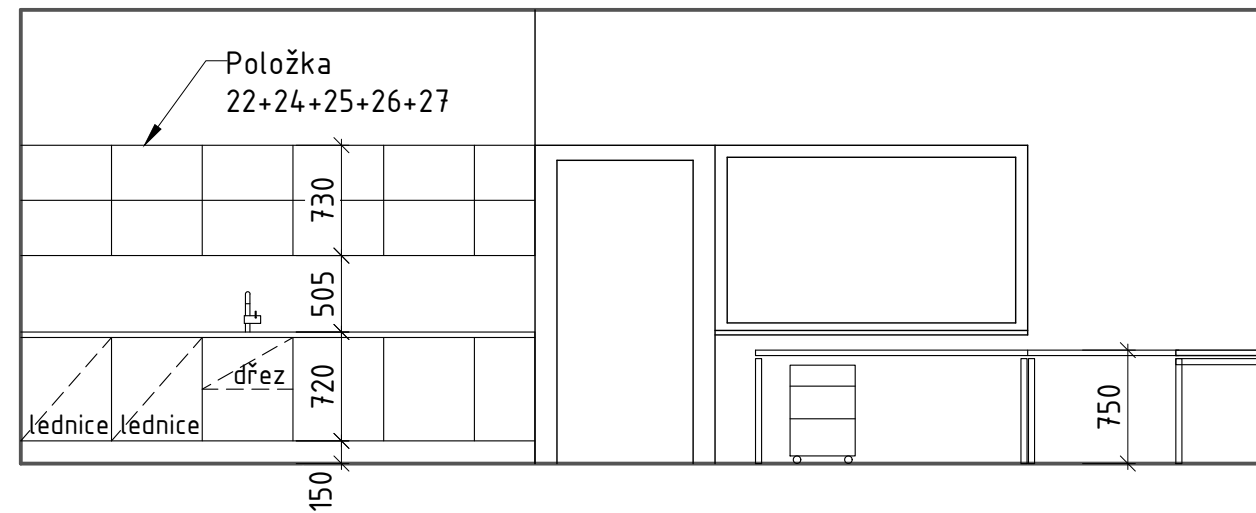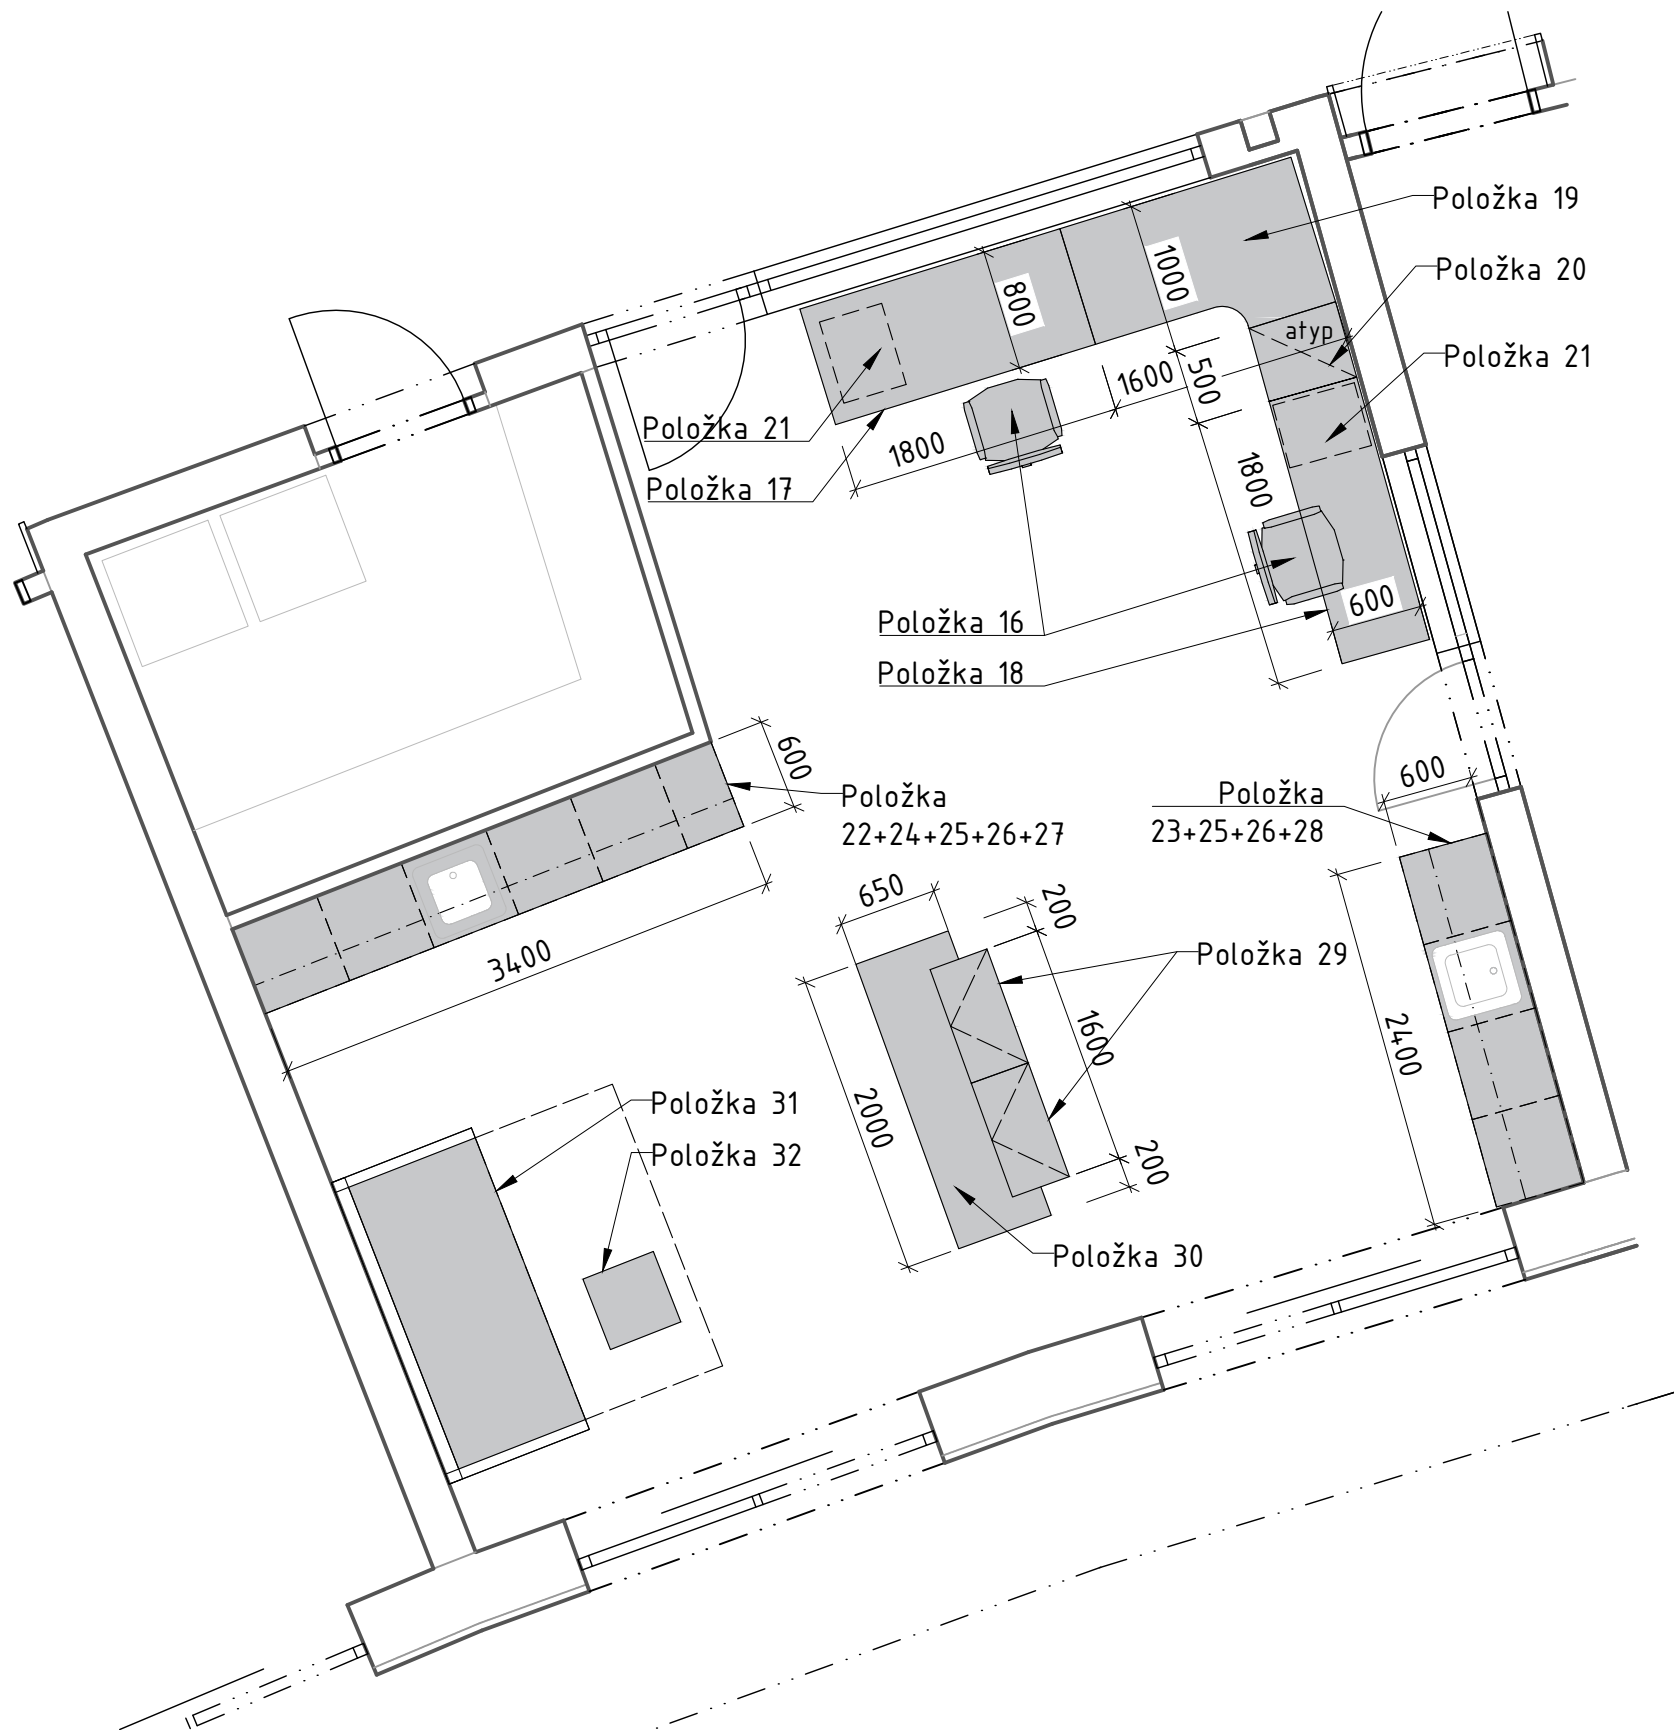

Architekt:		Vypracoval:	Ing. arch. Hana Weigner Kukletová	Projektant:	
HIP:	Ing. arch. Martina Příkazská	Kreslil:	Ing. arch. Hana Weigner Kukletová	Ing. arch. Martina Příkazská Dlážděná 991/17a, 641 00 Brno	
Zodp. projektant:	Ing. arch. Martina Příkazská	Kontroloval:	Ing. arch. Hana Weigner Kukletová	Ing. arch. Hana Weigner Kukletová Mokrá 151, 664 04 Mokrá - Horákov tel: +420 604 232 729 mail: hana.weigner@gmail.com	
Investor:	Kraj Vysočina, Žižkova 1882/57, 586 01 Jihlava				
Místo stavby:	pozemek č. 785/1 v k. ú. Havlíčkův Brod				
Název stavby:	HOSPIC "MEZI STROMY", HAVLÍČKŮV BROD VYBAVENÍ				Číslo paré:
Část:					Formát: 2 x A4
Název výkresu:	MÍSTNOST 1.08 - PŮDORYS, POHLEDY				Datum: 09/2023
					Stupeň:
					Měřítko: 1:50
Číslo zakázky:	Část dokumentace:			Číslo výkresu: 12	Revize: 01


POZNÁMKA: Detailní popis jednotlivých položek je pod danými čísly uveden ve výkazu výměr.

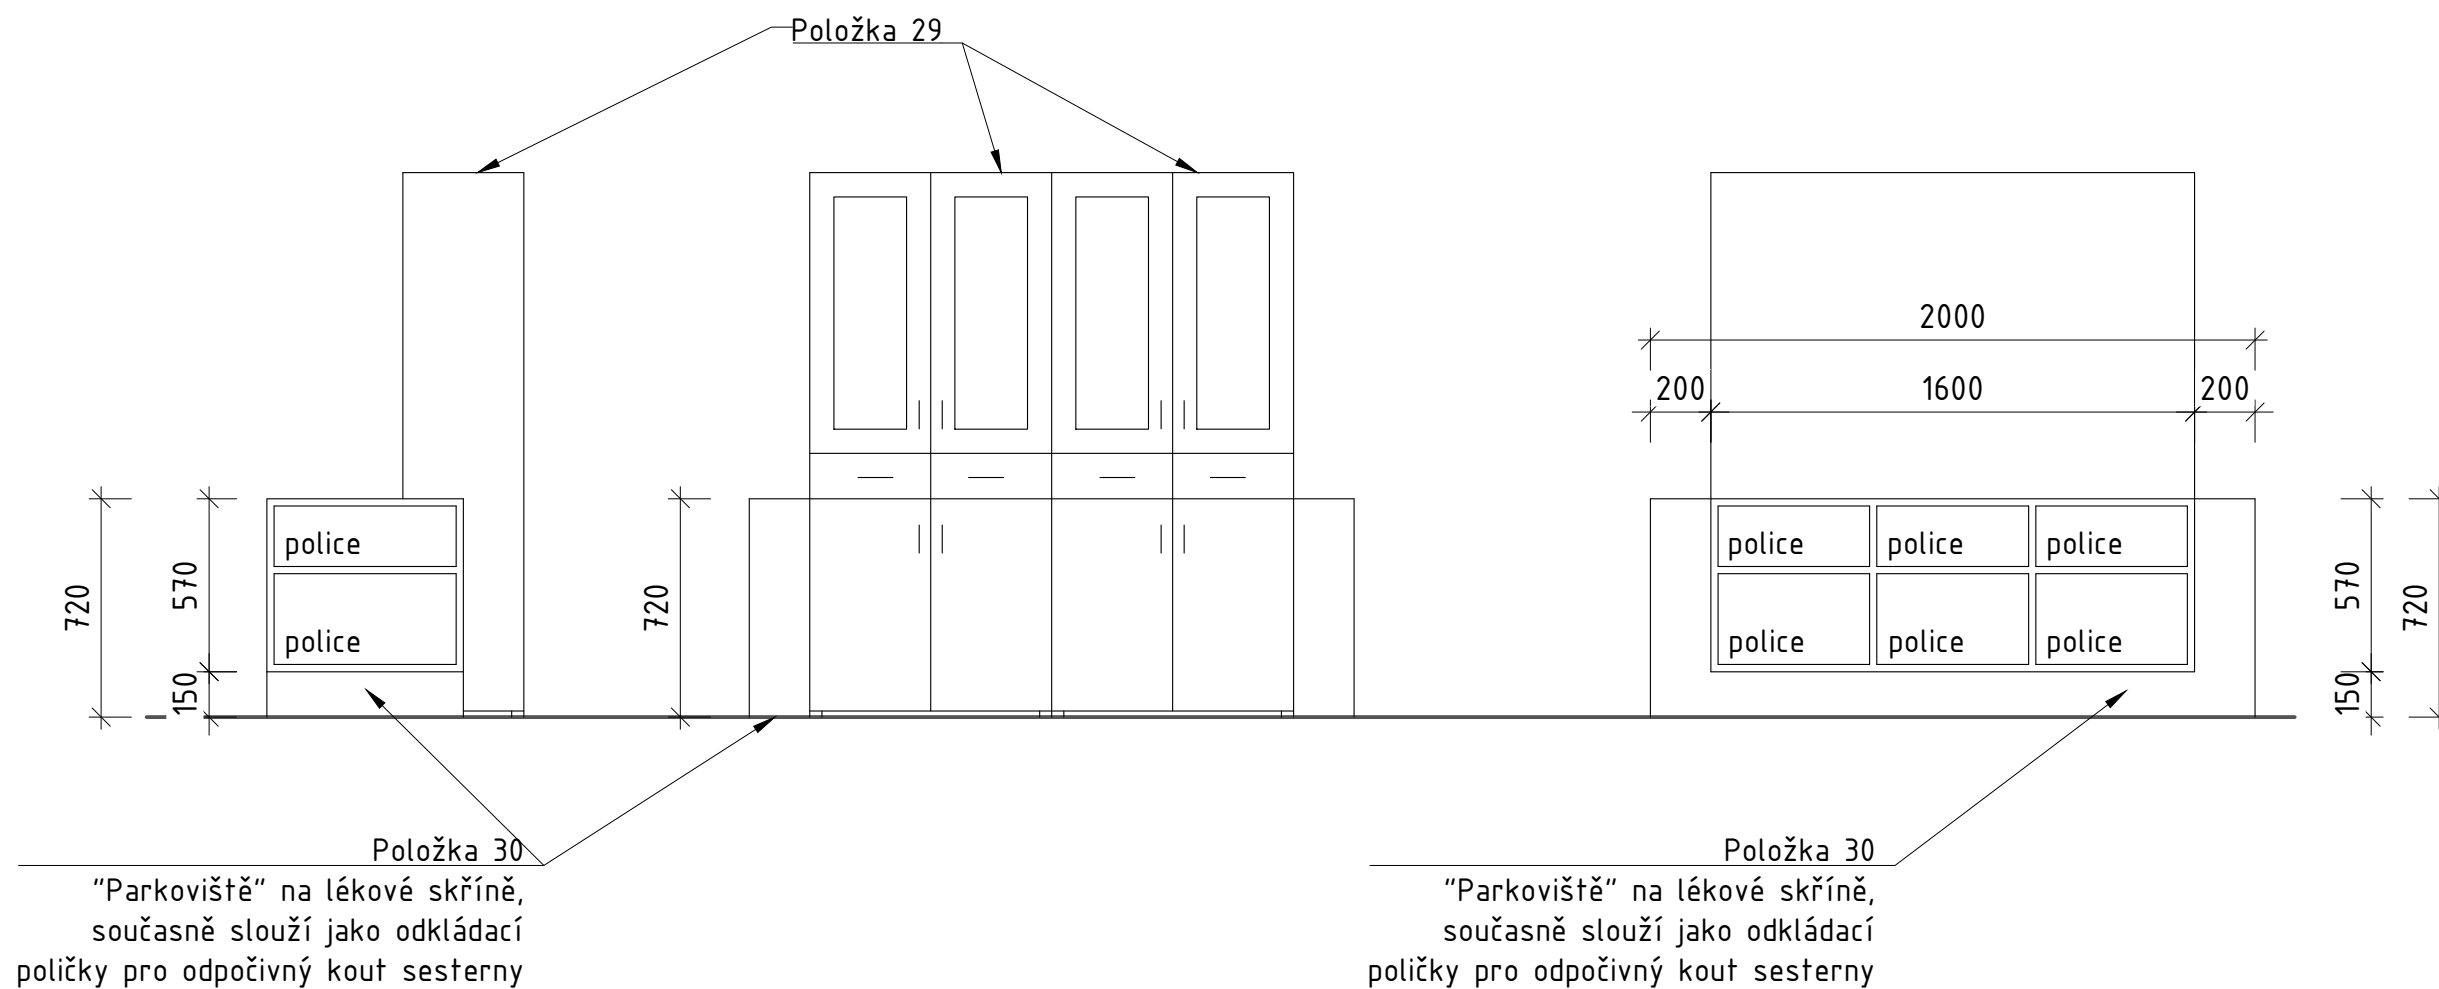

Architekt:		Vypracoval:	Ing. arch. Hana Weigner Kukletová	Projektant:
HIP:	Ing. arch. Martina Příkazská	Kreslil:	Ing. arch. Hana Weigner Kukletová	Ing. arch. Martina Příkazská Dlážděná 991/17a, 641 00 Brno
Zodp. projektant:	Ing. arch. Martina Příkazská	Kontroloval:	Ing. arch. Hana Weigner Kukletová	Ing. arch. Hana Weigner Kukletová Mokrá 151, 664 04 Mokrá - Horákov tel: +420 604 232 729 mail: hana.weigner@gmail.com
Investor:	Kraj Vysočina, Žižkova 1882/57, 586 01 Jihlava			
Místo stavby:	pozemek č. 785/1 v k. ú. Havlíčkův Brod			
Název stavby:	HOSPIC "MEZI STROMY", HAVLÍČKŮV BROD VYBAVENÍ			Číslo paré:
Část:				Formát: 2 x A4
Název výkresu:	MÍSTNOST 1.08 - POHLED			Datum: 09/2023
				Stupeň:
				Měřítko: 1:25
Číslo zakázky:	Část dokumentace:		Číslo výkresu:	Revize:
			13	01


POZNÁMKA: Detailní popis jednotlivých položek je pod danými čísly uveden ve výkazu výměr.

PŮDORYS - TYPOVÉ ŘEŠENÍ POKOJŮ "NAD CHODBOU" m 1:50


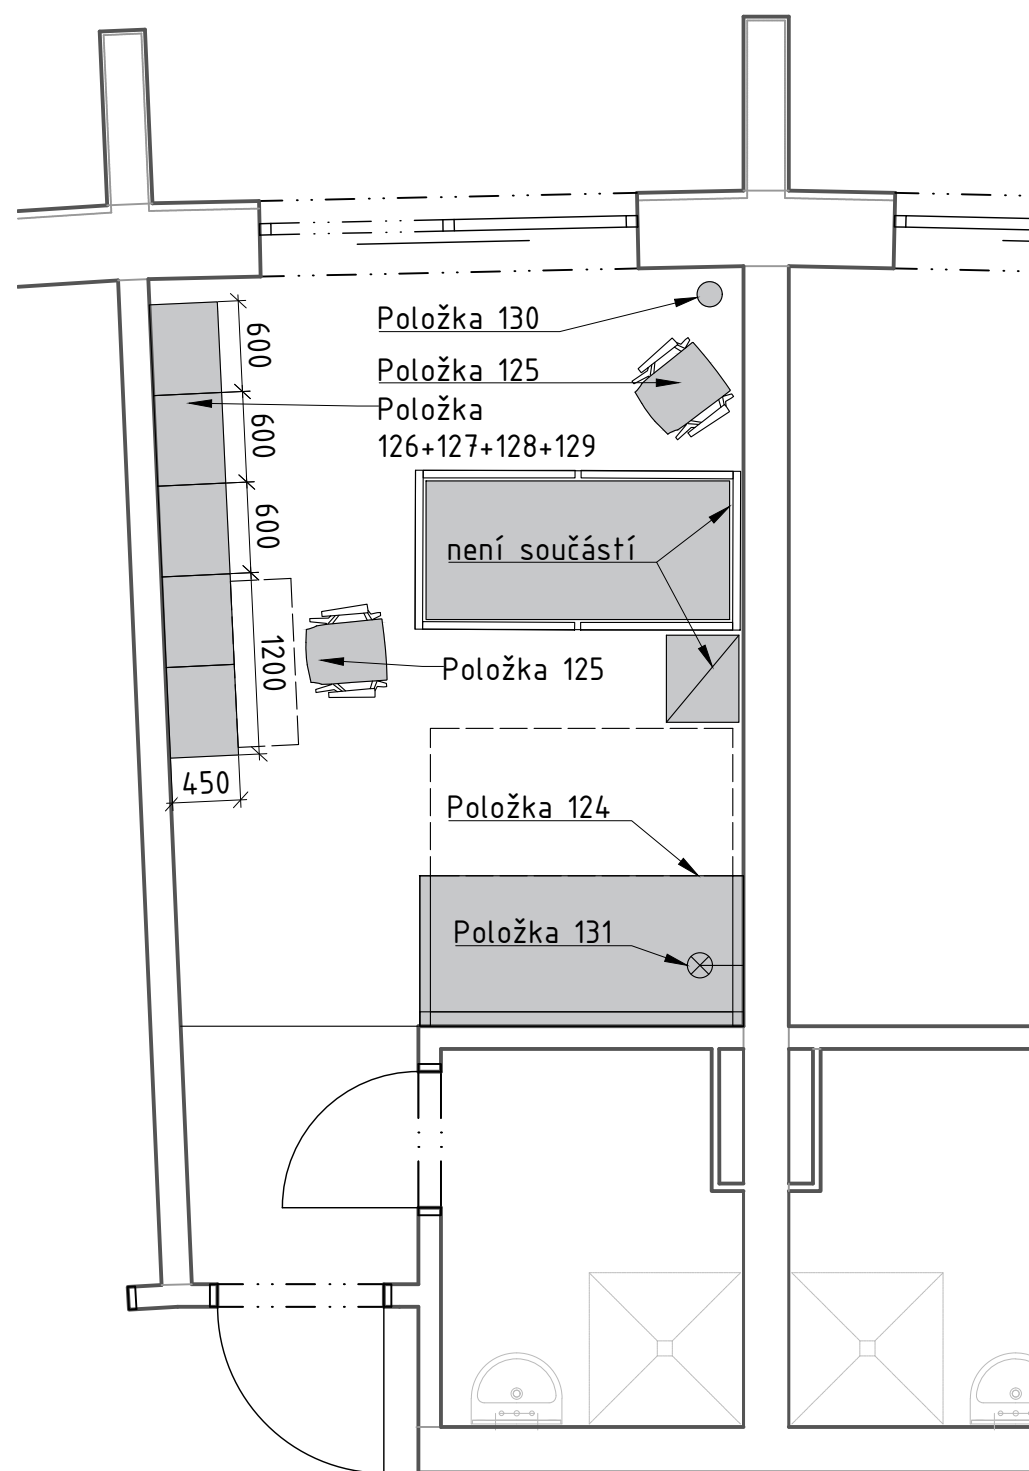


POZNÁMKA: Detailní popis jednotlivých položek je pod danými čísly uveden ve výkazu výměr.

PŮDORYS - TYPOVÉ ŘEŠENÍ POKOJŮ "POD CHODBOU" m 1:50

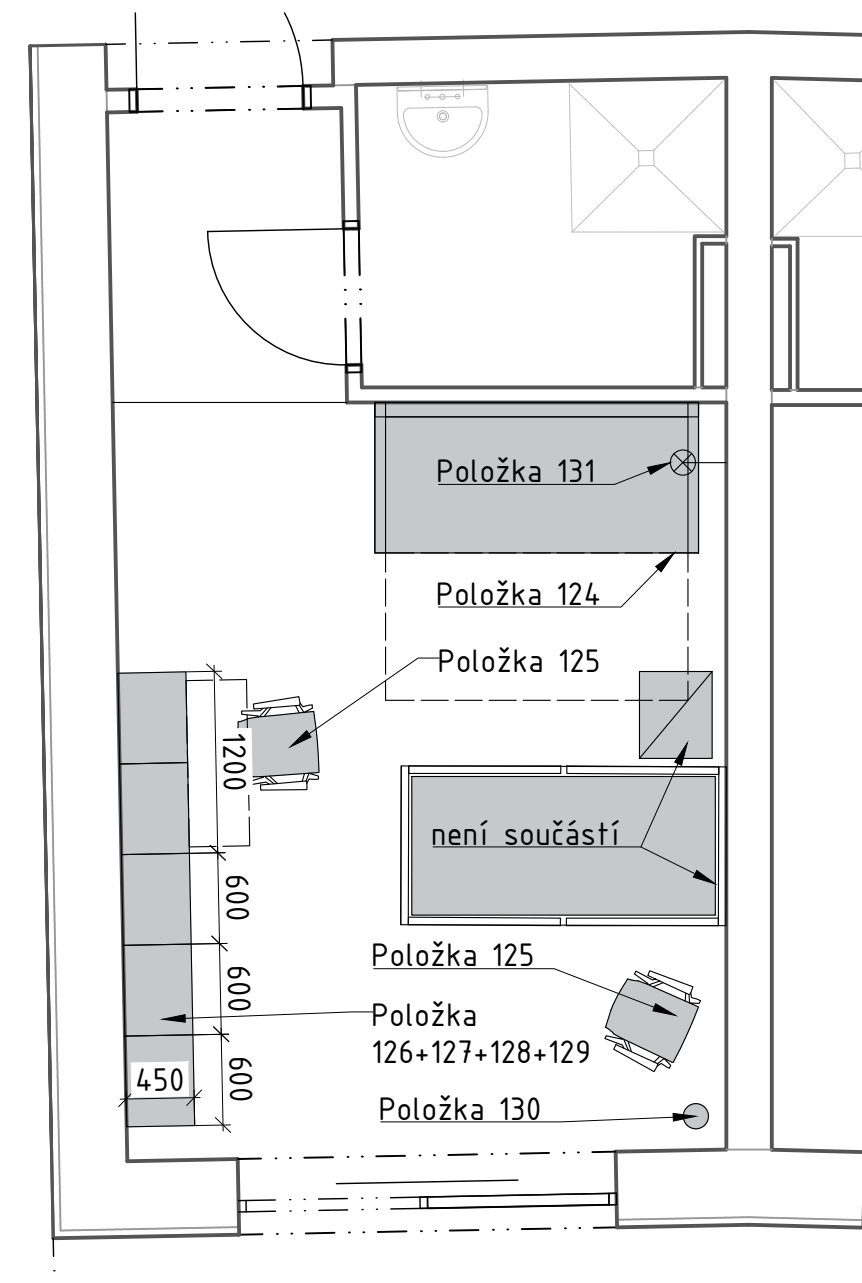


Architekt:		Vypracoval:	Ing. arch. Hana Weigner Kukletová	Projektant:			
HIP:	Ing. arch. Martina Příkazská	Kreslil:	Ing. arch. Hana Weigner Kukletová		Ing. arch. Martina Příkazská Dlážděná 991/17a, 641 00 Brno		
Zodp. projektant:	Ing. arch. Martina Příkazská	Kontroloval:	Ing. arch. Hana Weigner Kukletová		Ing. arch. Hana Weigner Kukletová Mokrá 151, 664 04 Mokrá - Horákov tel: +420 604 232 729 mail: hana.weigner@gmail.com		
Investor:	Kraj Vysočina, Žižkova 1882/57, 586 01 Jihlava						
Místo stavby:	pozemek č. 785/1 v k. ú. Havlíčkův Brod						
Název stavby:	HOSPIC "MEZI STROMY", HAVLÍČKŮV BROD VYBAVENÍ				Číslo paré:		
Část:	POKOJE - PŮDORYS TYPOVÉHO ŘEŠENÍ				Formát:	2 x A4	
Název výkresu:					Datum:	09/2023	
					Stupeň:		
					Měřítko:	1:50	
Číslo zakázky:		Část dokumentace:		Číslo výkresu:	14	Revize:	01

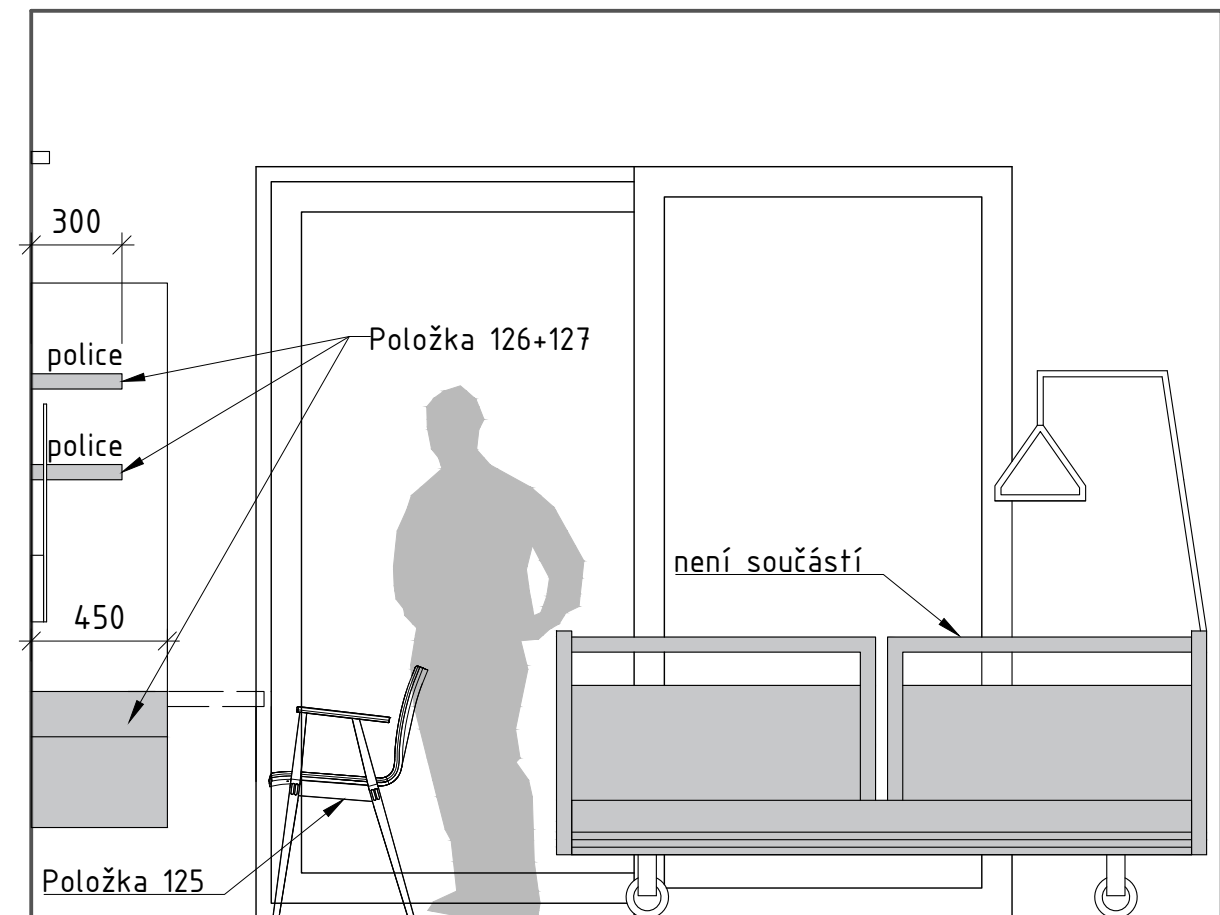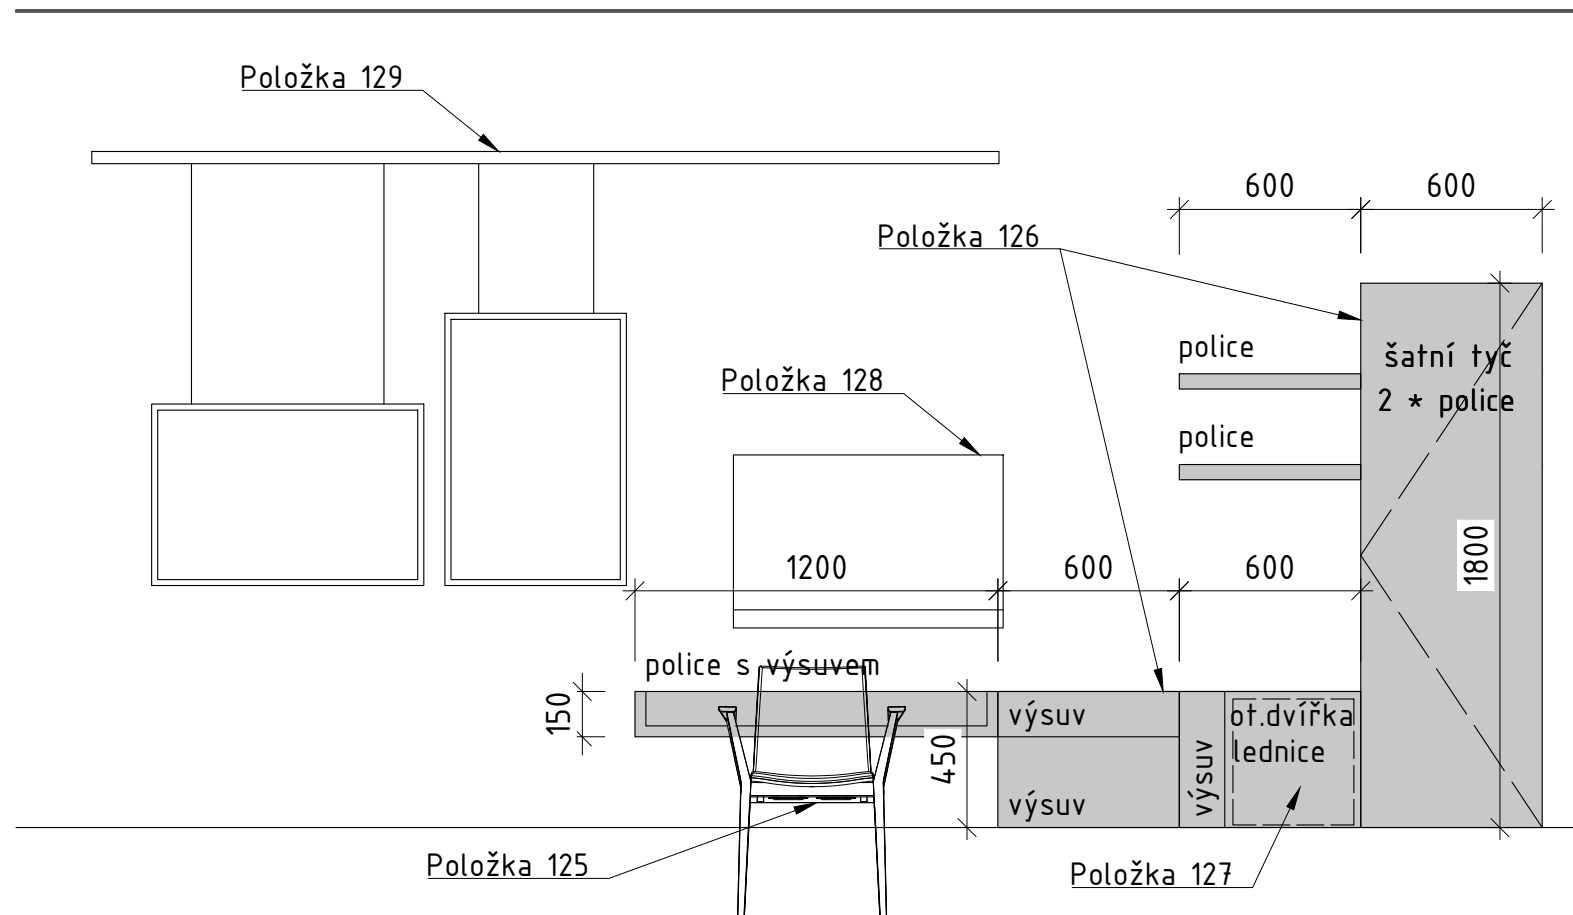

Architekt:		Vypracoval:	Ing. arch. Hana Weigner Kukletová	Projektant:	
HIP:	Ing. arch. Martina Příkazská	Kreslil:	Ing. arch. Hana Weigner Kukletová	Ing. arch. Martina Příkazská	
Zodp. projektant:	Ing. arch. Martina Příkazská	Kontroloval:	Ing. arch. Hana Weigner Kukletová	Dlážděná 991/17a, 641 00 Brno	
Investor:	Kraj Vysočina, Žižkova 1882/57, 586 01 Jihlava			Ing. arch. Hana Weigner Kukletová	
Místo stavby:	pozemek č. 785/1 v k. ú. Havlíčkův Brod			Mokrá 151, 664 04 Mokrá - Horákov	
Název stavby:	HOSPIC "MEZI STROMY", HAVLÍČKŮV BROD VYBAVENÍ			tel: +420 604 232 729	
				Číslo paré:	
Část:				Formát:	2 x A4
Název výkresu:	POKOJE - POHLEDY - TYPOVÉ ŘEŠENÍ			Datum:	09/2023
				Stupeň:	
				Měřítko:	1:25
Číslo zakázky:	Část dokumentace:			Číslo výkresu:	15
				Revize:	01

POZNÁMKA: Detailní popis jednotlivých položek je pod danými čísly uveden ve výkazu výměr.

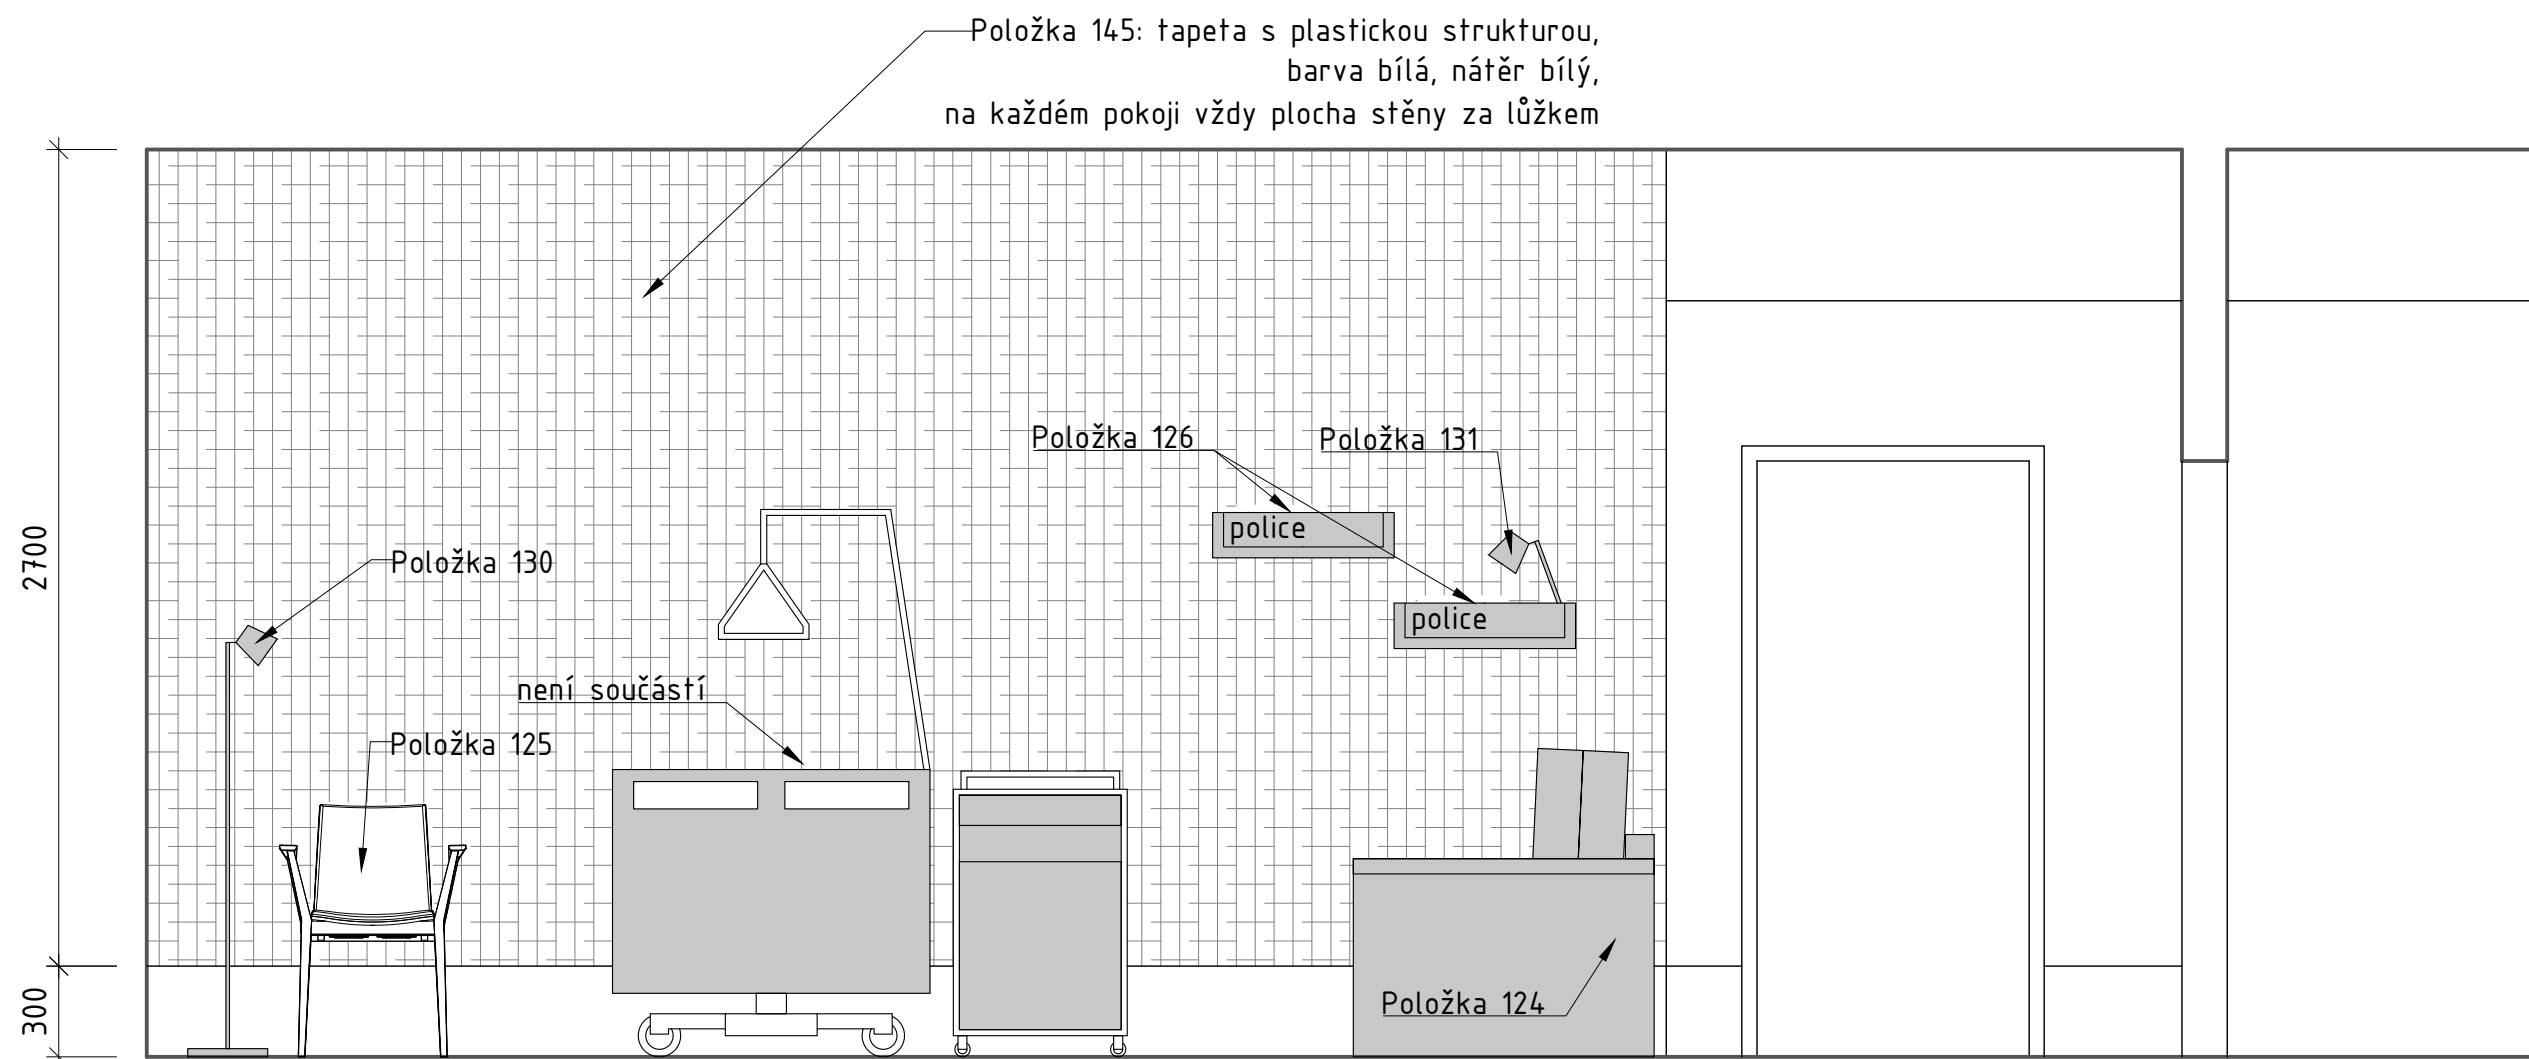

POPIS - zavěšený skříňkový mobiliář:

viditelný korpus a čela skříňek - lakovaná buková překližka, tl. 18 mm
 vnitřní vybavení - police, barová lednice, výsuvná šatní tyč
 kování - s dotahem a tlumením
 úchytky - černé provedení, nasazené do hrany dvířek


POPIS - policový systém:
 viditelný korpus - lakovaná buková překližka, tl. 36 mm

POZNÁMKA: Veškerý navržený materiál je nutno předem vyzorkovat.

POZNÁMKA: Detailní popis jednotlivých položek je pod danými čísly uveden ve výkazu výměr.

Architekt:		Vypracoval:	Ing. arch. Hana Weigner Kukletová	Projektant:	
HIP:	Ing. arch. Martina Příkazská	Kreslil:	Ing. arch. Hana Weigner Kukletová	Ing. arch. Martina Příkazská	
Zodp. projektant:	Ing. arch. Martina Příkazská	Kontroloval:	Ing. arch. Hana Weigner Kukletová	Dlážděná 991/17a, 641 00 Brno	
Investor:	Kraj Vysočina, Žižkova 1882/57, 586 01 Jihlava			Ing. arch. Hana Weigner Kukletová	
Místo stavby:	pozemek č. 785/1 v k. ú. Havlíčkův Brod			Mokrá 151, 664 04 Mokrá - Horákov	
Název stavby:				Číslo paré:	
HOSPIC "MEZI STROMY", HAVLÍČKŮV BROD					
VYBAVENÍ					
Část:				Formát:	2 x A4
Název výkresu:	POKOJE - POHLEDY - TYPOVÉ ŘEŠENÍ			Datum:	09/2023
Číslo zakázky:				Stupeň:	
Část dokumentace:				Měřítko:	1:25
				Číslo výkresu:	16
				Revize:	01

Položka 39
Vstupní portál 14

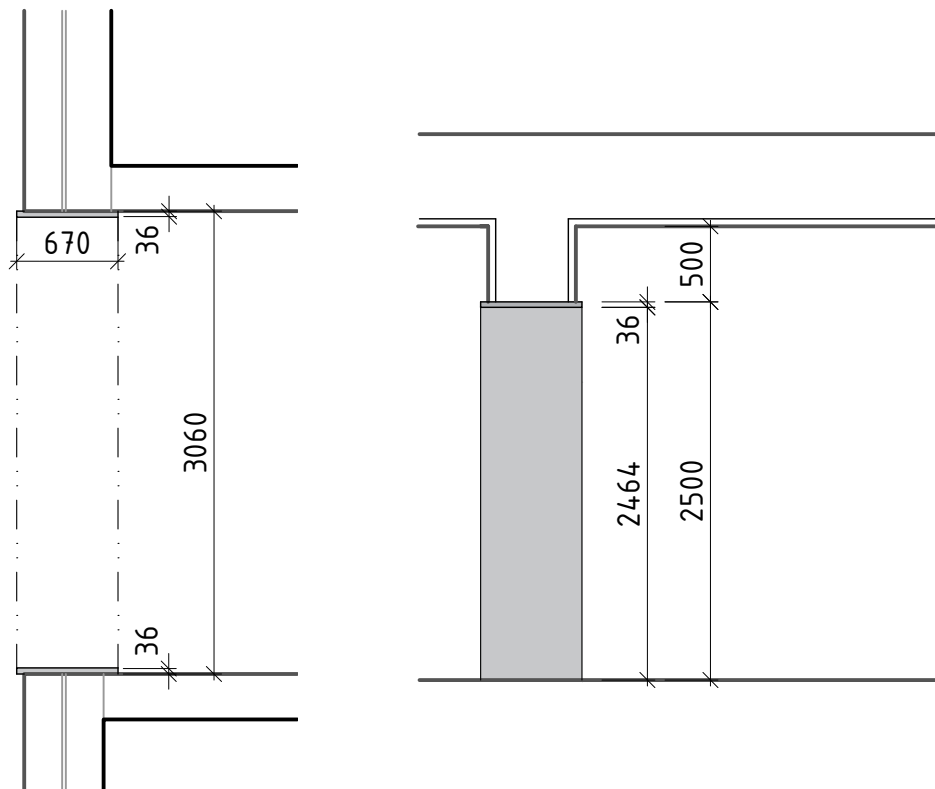

POPIS - vstupní portál do jídelny:


lakovaná buková překližka, tl. 36 mm

Portál je předsazený o 50mm před navazující zeď - ochrana rohů.

POZNÁMKA: Veškerý navržený materiál je nutno předem vyzkorkovat.

POZNÁMKA: Detailní popis jednotlivých položek je pod danými čísly uveden ve výkazu výměř.

Architekt:		Vypracoval:	Ing. arch. Hana Weigner Kukletová	Projektant:	
HIP:	Ing. arch. Martina Příkazská	Kreslil:	Ing. arch. Hana Weigner Kukletová	Ing. arch. Martina Příkazská Dlážděná 991/17a, 641 00 Břmo Ing. arch. Hana Weigner Kukletová Mokrá 151, 664 04 Mokrá - Horákov tel: +420 604 232 729 mail: hana.weigner@gmail.com	
Zodp. projektant:	Ing. arch. Martina Příkazská	Kontroloval:	Ing. arch. Hana Weigner Kukletová		
Investor:	Kraj Vysočina, Žižkova 1882/57, 586 01 Jihlava				
Místo stavby:	pozemek č. 785/1 v k. ú. Havlíčkův Brod				
Název stavby:	HOSPIC "MEZI STROMY", HAVLÍČKŮV BROD VYBAVENÍ			Číslo paré:	
Část:				Formát:	A4
Název výkresu:	MÍSTNOST 1.17			Datum:	09/2023
				Stupeň:	
				Měřítko:	1:50
Číslo zakázky:	Část dokumentace:			Číslo výkresu:	17
				Revize:	01

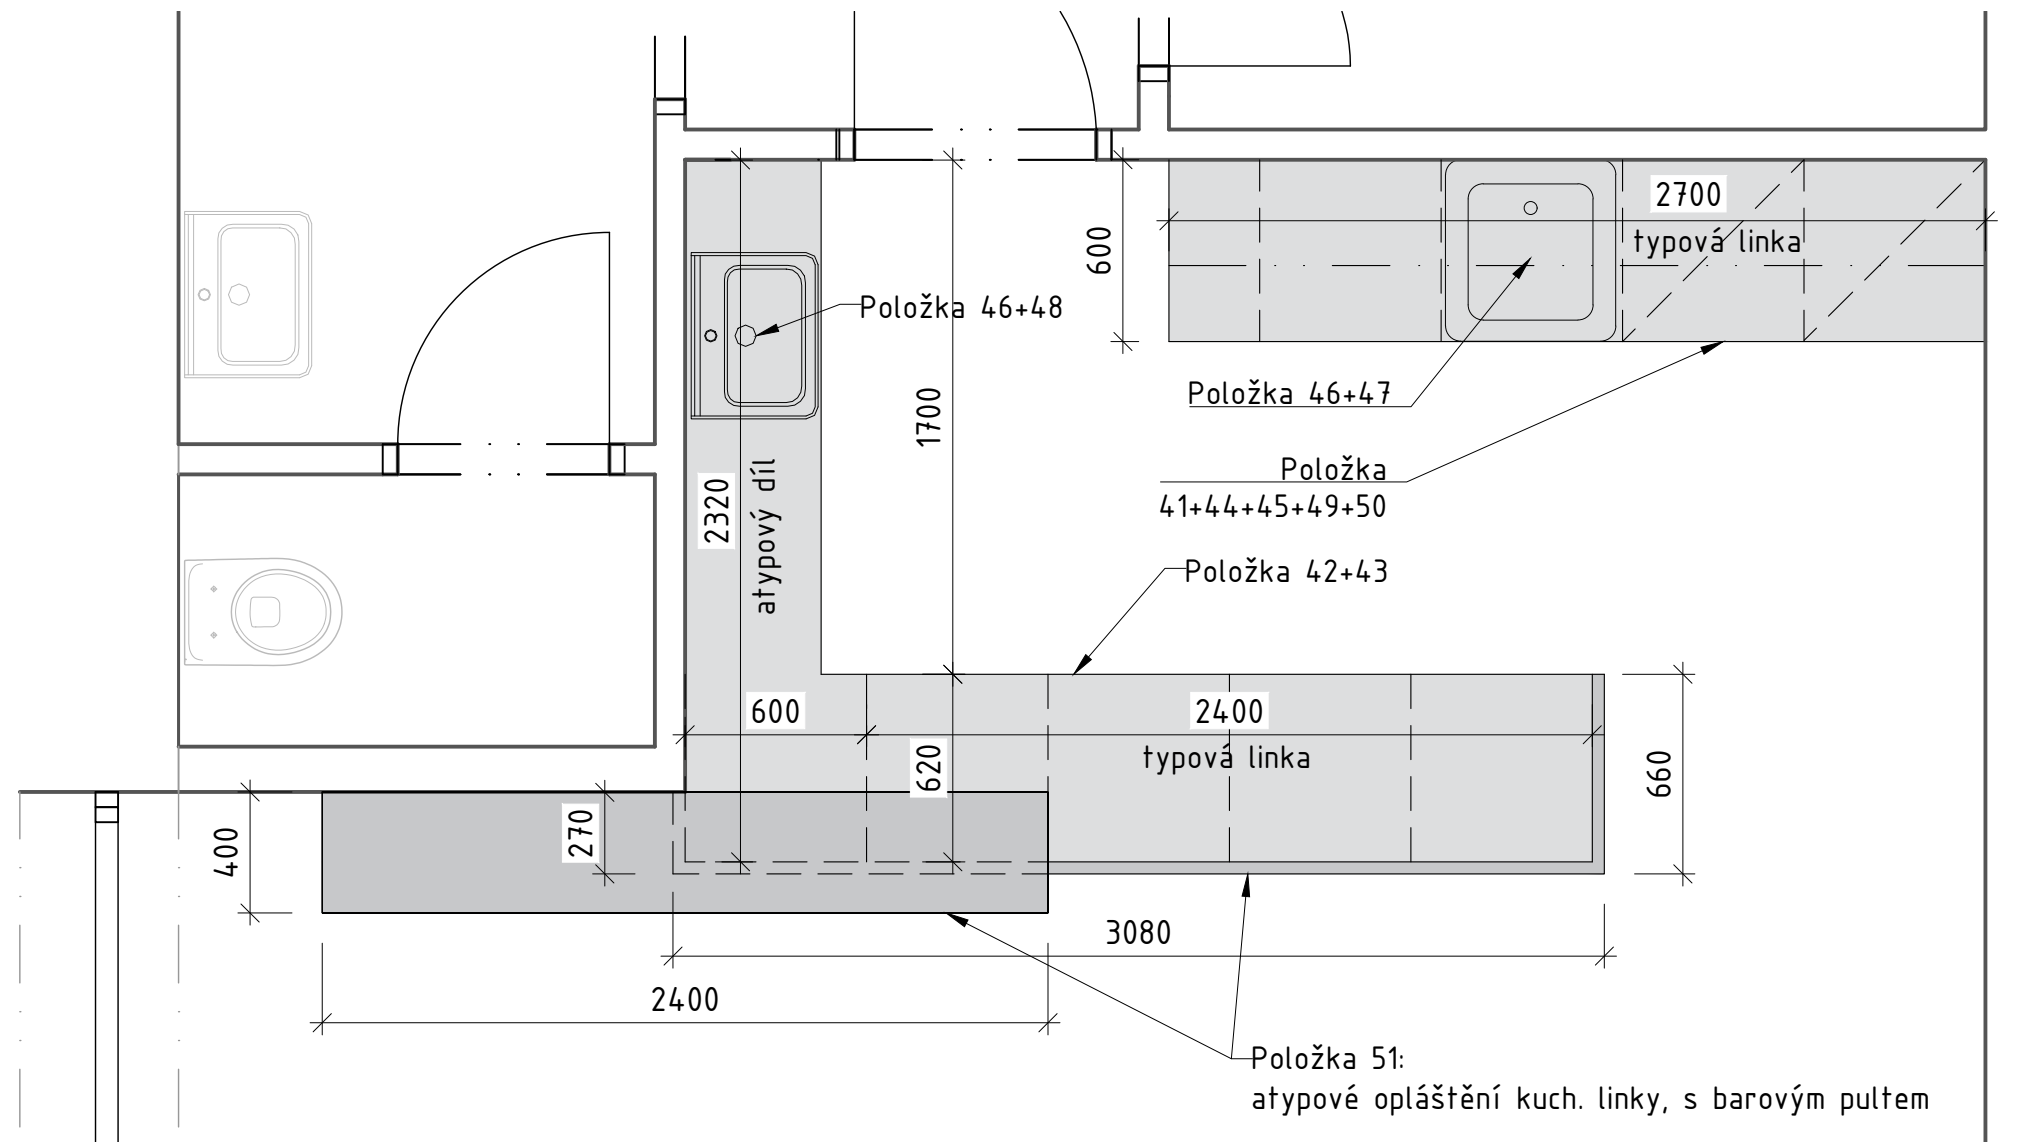

POPIS - zavěšený sedací boxy s knihovnou:

korpus, police - lakovaná buková překližka, tl. 24 mm
vnitřní vybavení - v boxu zavěšené svítidlo



POPIS - opláštění kuchyňské linky + barový pult:
lakovaná buková překližka, tl. 36 mm

POPIS - police nad stoly:
lakovaná buková překližka, tl. 36 mm

POZNÁMKA: Veškerý navržený materiál je nutno předem vyzorkovat.

POZNÁMKA: Detailní popis jednotlivých položek je pod danými čísly uveden ve výkazu výměr.

Architekt:		Vypracoval:	Ing. arch. Hana Weigner Kukletová	Projektant:	
HIP:	Ing. arch. Martina Příkazská	Kreslil:	Ing. arch. Hana Weigner Kukletová	Ing. arch. Martina Příkazská	
Zodp. projektant:	Ing. arch. Martina Příkazská	Kontroloval:	Ing. arch. Hana Weigner Kukletová	Dlážděná 991/17a, 641 00 Brno	
Investor:	Kraj Vysočina, Žižkova 1882/57, 586 01 Jihlava			Ing. arch. Hana Weigner Kukletová	
Místo stavby:	pozemek č. 785/1 v k. ú. Havlíčkův Brod			Mokrá 151, 664 04 Mokrá - Horákov	
Název stavby:				Číslo paré:	
HOSPIC "MEZI STROMY", HAVLÍČKŮV BROD					
VYBAVENÍ					
Část:				Formát:	2 x A4
Název výkresu:	MÍSTNOST 1.21			Datum:	09/2023
				Stupeň:	
				Měřítko:	1:25
Číslo zakázky:	Část dokumentace:			Číslo výkresu:	18
				Revize:	01

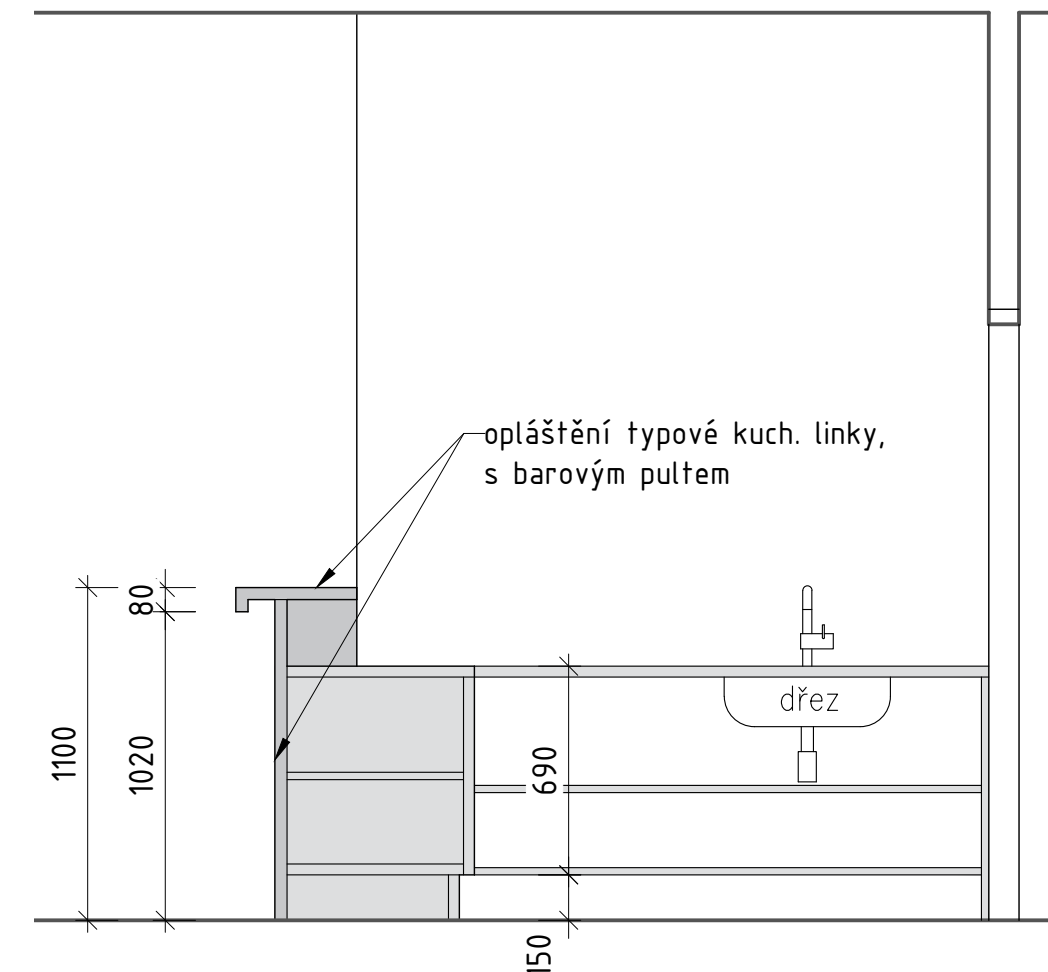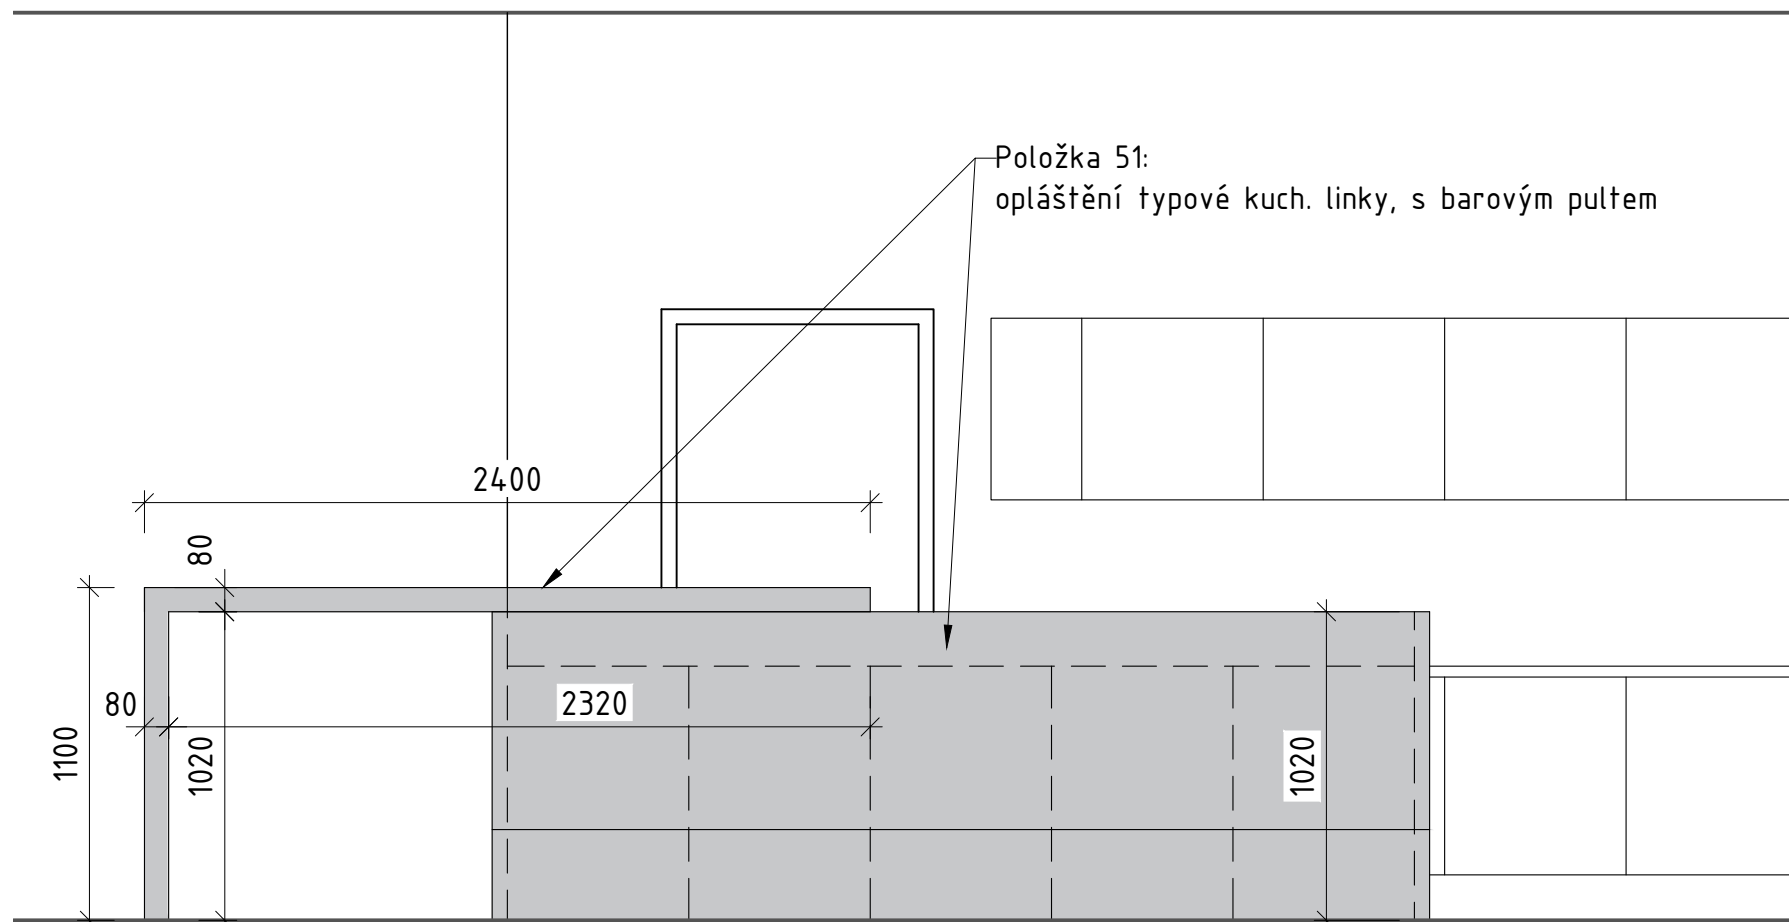


POPIS - zavěšený sedací boxy s knihovnou:

korpus, police - lakovaná buková překližka, tl. 24 mm
vnitřní vybavení - v boxu zavěšené svítidlo

POPIS - opláštění kuchyňské linky + barový pult:
lakovaná buková překližka, tl. 36 mm

POPIS - police nad stoly:
lakovaná buková překližka, tl. 36 mm


POZNÁMKA: Veškerý navržený materiál je nutno předem vyzorkovat.

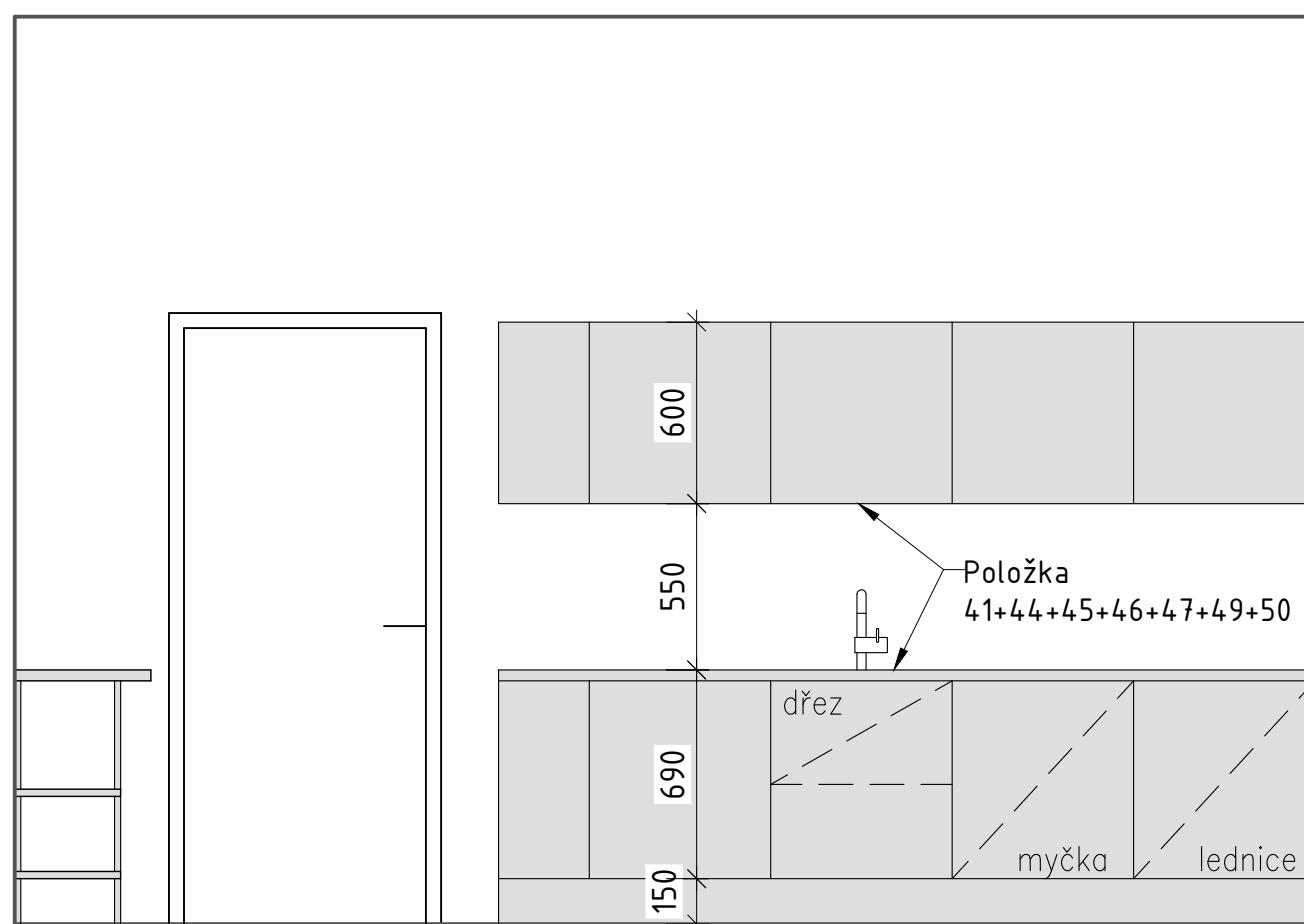

POZNÁMKA: Detailní popis jednotlivých položek je pod danými čísly uveden ve výkazu výměr.



Architekt:		Vypracoval:	Ing. arch. Hana Weigner Kukletová	Projektant:	
HIP:	Ing. arch. Martina Příkazská	Kreslil:	Ing. arch. Hana Weigner Kukletová	Ing. arch. Martina Příkazská Dlážděná 991/17a, 641 00 Brno	
Zodp. projektant:	Ing. arch. Martina Příkazská	Kontroloval:	Ing. arch. Hana Weigner Kukletová	Ing. arch. Hana Weigner Kukletová Mokrá 151, 664 04 Mokrá - Horákov tel: +420 604 232 729 mail: hana.weigner@gmail.com	
Investor:	Kraj Vysočina, Žižkova 1882/57, 586 01 Jihlava			Číslo paré:	
Místo stavby:	pozemek č. 785/1 v k. ú. Havlíčkův Brod			<p style="text-align: center;">HOSPIC "MEZI STROMY", HAVLÍČKŮV BROD VYBAVENÍ</p>	
Název stavby:					
Část:	MÍSTNOST 1.21			Formát:	2 x A4
Název výkresu:				Datum:	09/2023
Číslo zakázky:	Část dokumentace:	Číslo výkresu:	19	Revize:	01

PŮDORYS m 1:25

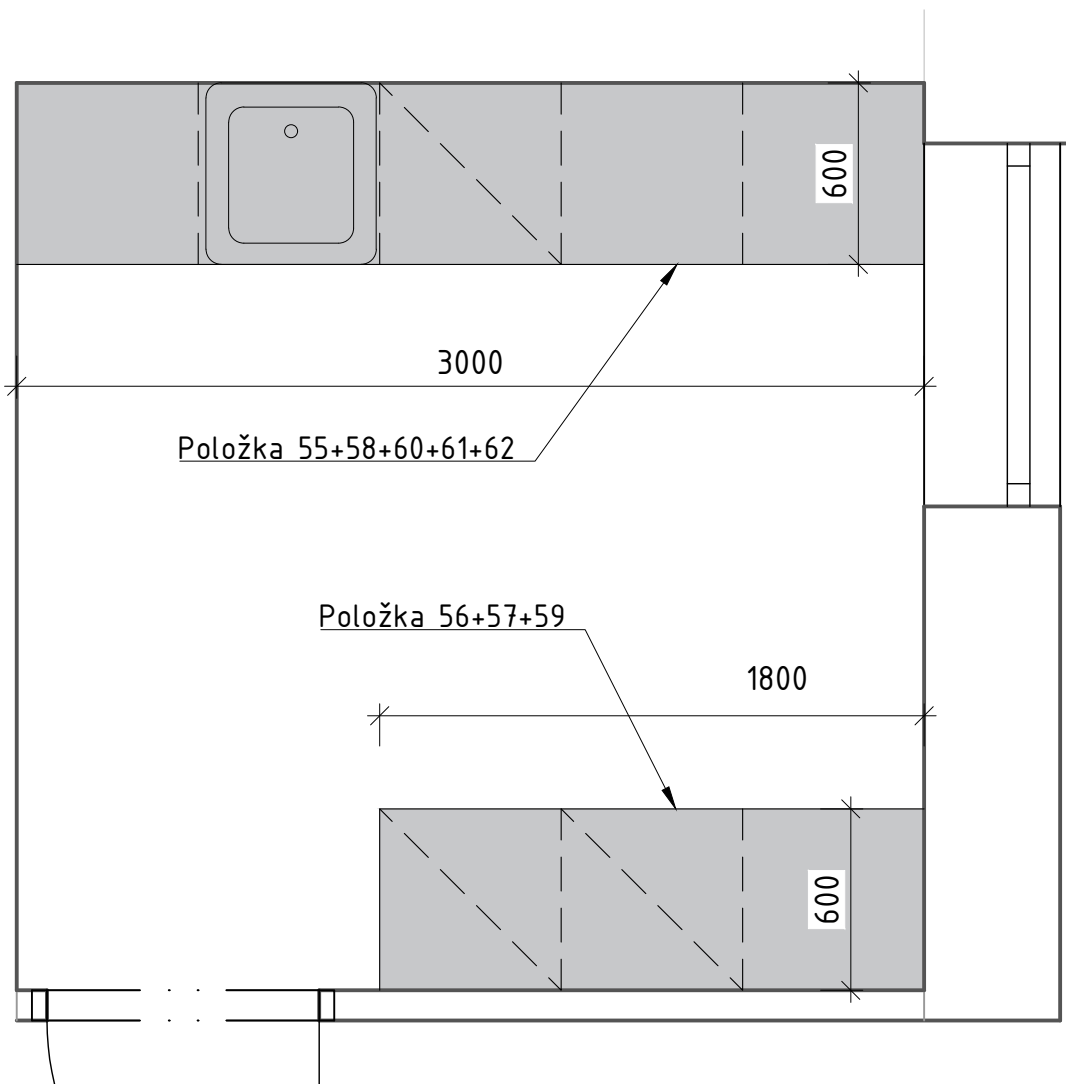


POZNÁMKA: Detailní popis jednotlivých položek je pod danými čísly uveden ve výkazu výměr.

Architekt:		Vypracoval:	Ing. arch. Hana Weigner Kukletová	Projektant:	
HIP:	Ing. arch. Martina Příkazská	Kreslil:	Ing. arch. Hana Weigner Kukletová	Ing. arch. Martina Příkazská Dlážděná 991/17a, 641 00 Břmo	
Zodp. projektant:	Ing. arch. Martina Příkazská	Kontroloval:	Ing. arch. Hana Weigner Kukletová	Ing. arch. Hana Weigner Kukletová Mokrá 151, 664 04 Mokrá - Horákov tel: +420 604 232 729 mail: hana.weigner@gmail.com	
Investor:	Kraj Vysočina, Žižkova 1882/57, 586 01 Jihlava				
Místo stavby:	pozemek č. 785/1 v k. ú. Havlíčkův Brod				
Název stavby:				Číslo paré:	
HOSPIC "MEZI STROMY", HAVLÍČKŮV BROD VYBAVENÍ					
Část:				Formát:	2 x A4
Název výkresu:	MÍSTNOST 1.24			Datum:	09/2023
				Stupeň:	S
				Měřítko:	1:50, 1:25
Číslo zakázky:	Část dokumentace:		Číslo výkresu:		Revize
			20		01

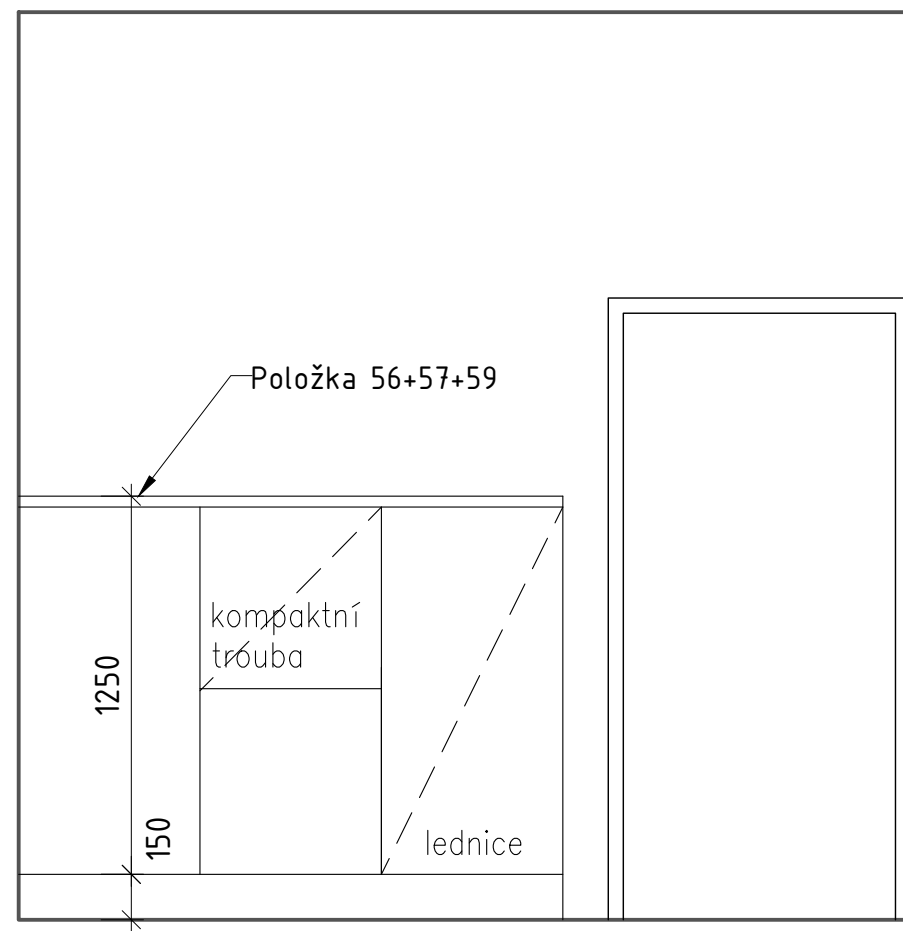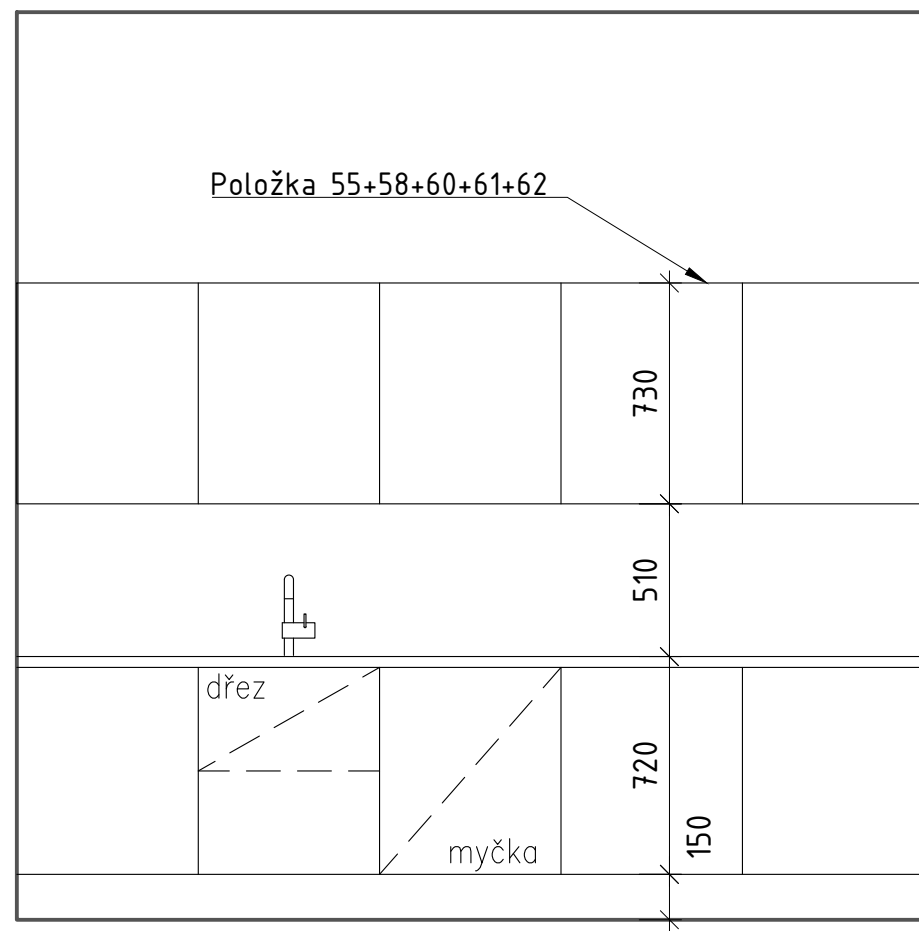



Architekt:		Vypracoval:	Ing. arch. Hana Weigner Kukletová	Projektant:								
HIP:	Ing. arch. Martina Příkazská	Kreslil:	Ing. arch. Hana Weigner Kukletová	Ing. arch. Martina Příkazská Dlážděná 991/17a, 641 00 Brno								
Zodp. projektant:	Ing. arch. Martina Příkazská	Kontroloval:	Ing. arch. Hana Weigner Kukletová	Ing. arch. Hana Weigner Kukletová Mokrá 151, 664 04 Mokrá - Horákov tel: +420 604 232 729 mail: hana.weigner@gmail.com								
Investor:	Kraj Vysočina, Žižkova 1882/57, 586 01 Jihlava			Číslo paré:								
Místo stavby:	pozemek č. 785/1 v k. ú. Havlíčkův Brod											
Název stavby:	HOSPIC "MEZI STROMY", HAVLÍČKŮV BROD VYBAVENÍ			<table border="1"> <tr> <td>Formát:</td> <td>2 x A4</td> </tr> <tr> <td>Datum:</td> <td>09/2023</td> </tr> <tr> <td>Stupeň:</td> <td></td> </tr> <tr> <td>Měřítko:</td> <td>1:25</td> </tr> </table>	Formát:	2 x A4	Datum:	09/2023	Stupeň:		Měřítko:	1:25
Formát:	2 x A4											
Datum:	09/2023											
Stupeň:												
Měřítko:	1:25											
Část:	MÍSTNOST 1.24											
Název výkresu:												
Číslo zakázky:	Část dokumentace:	Číslo výkresu:	21	Revize:								
				01								

POZNÁMKA: Detailní popis jednotlivých položek je pod danými čísly uveden ve výkazu výměr.

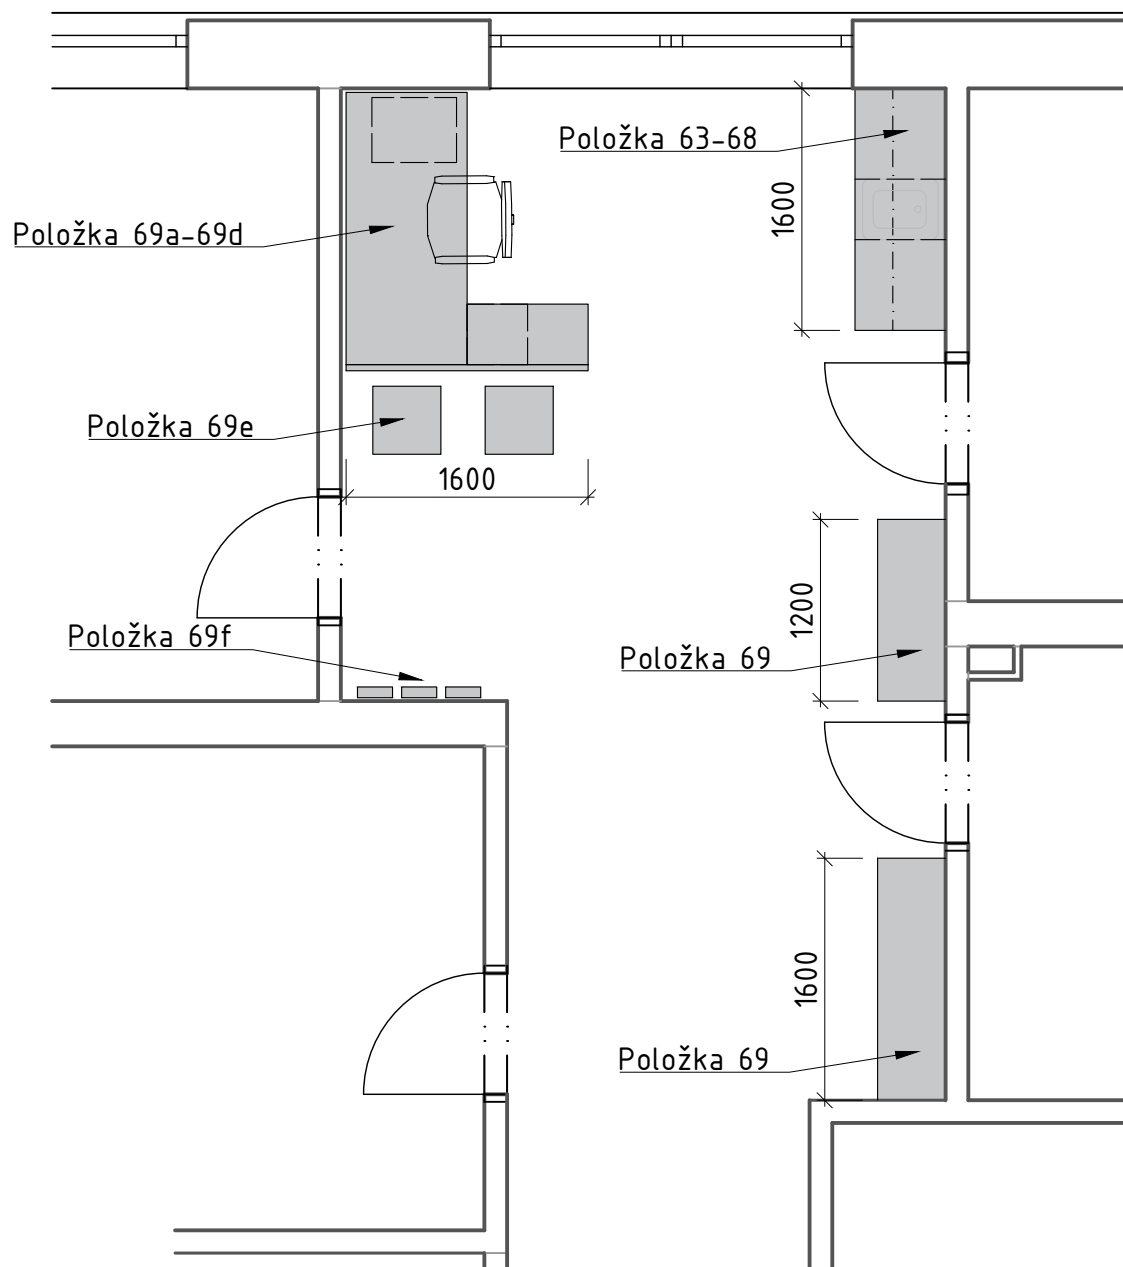

POZNÁMKA: Detailní popis jednotlivých položek je pod danými čísly uveden ve výkazu výměr.


Architekt:		Vypracoval:	Ing. arch. Hana Weigner Kukletová	Projektant:			
HIP:	Ing. arch. Martina Příkazská	Kreslil:	Ing. arch. Hana Weigner Kukletová	Ing. arch. Martina Příkazská Dlážděná 991/17a, 641 00 Břmo Ing. arch. Hana Weigner Kukletová Mokrá 151, 664 04 Mokrá - Horákov tel: +420 604 232 729 mail: hana.weigner@gmail.com			
Zodp. projektant:	Ing. arch. Martina Příkazská	Kontroloval:	Ing. arch. Hana Weigner Kukletová				
Investor:	Kraj Vysočina, Žižkova 1882/57, 586 01 Jihlava						
Místo stavby:	pozemek č. 785/1 v k. ú. Havlíčkův Brod						
Název stavby:	HOSPIC "MEZI STROMY", HAVLÍČKŮV BROD VYBAVENÍ			Číslo paré:			
Část:						Formát:	2 x A4
Název výkresu:	MÍSTNOST 1.27 - PŮDORYS			Datum:	09/2023		
						Stupeň:	
						Měřítko:	1:50
Číslo zakázky:			Část dokumentace:	Číslo výkresu:	Revize		
				22	01		

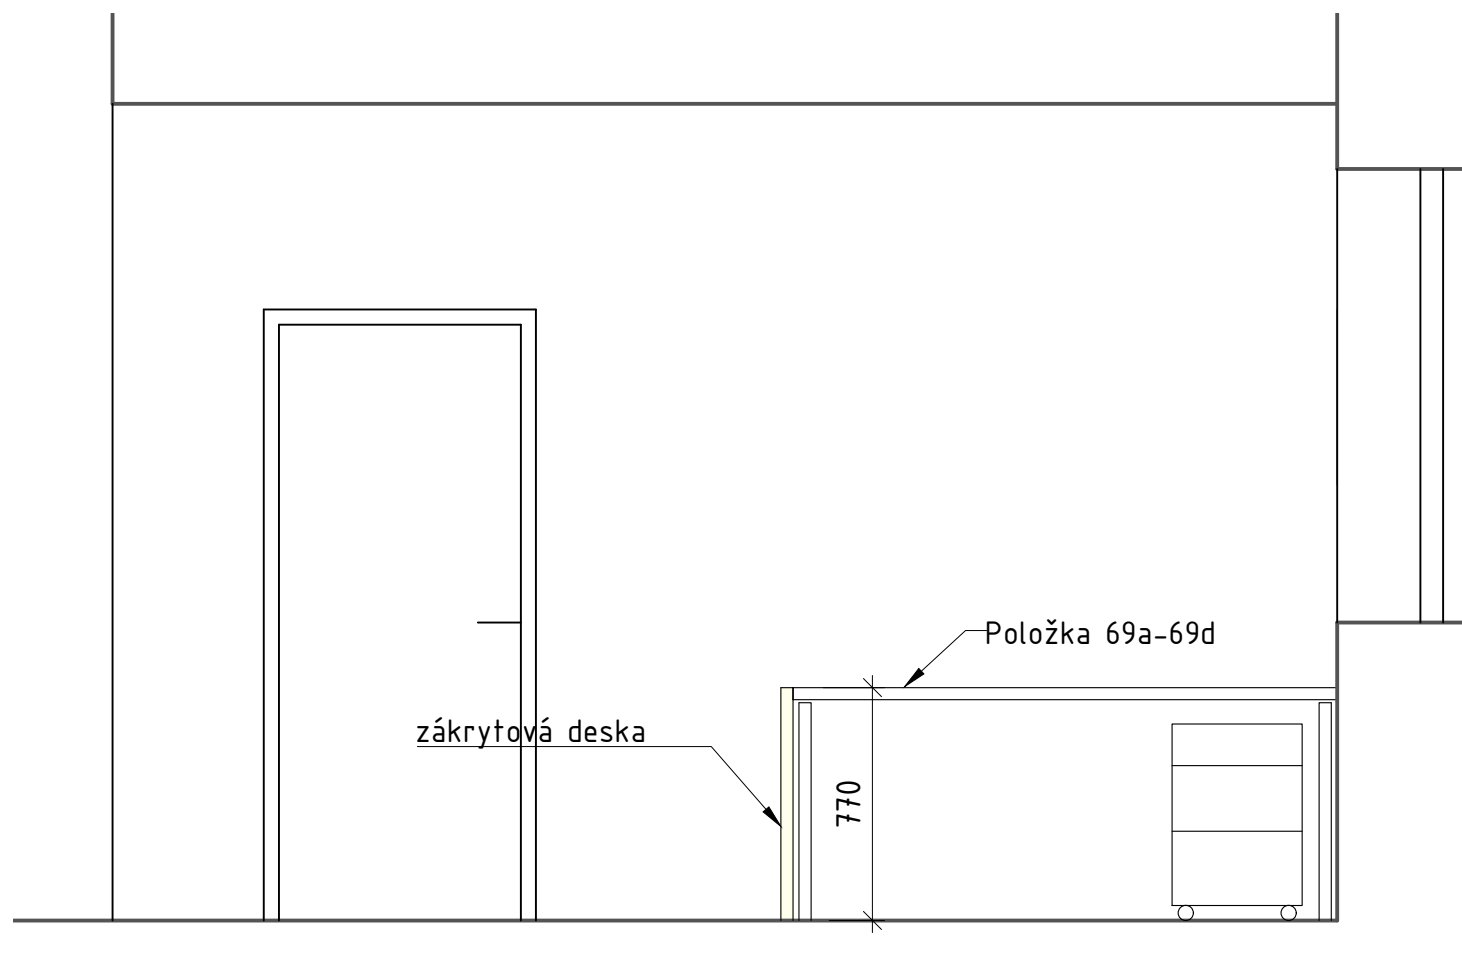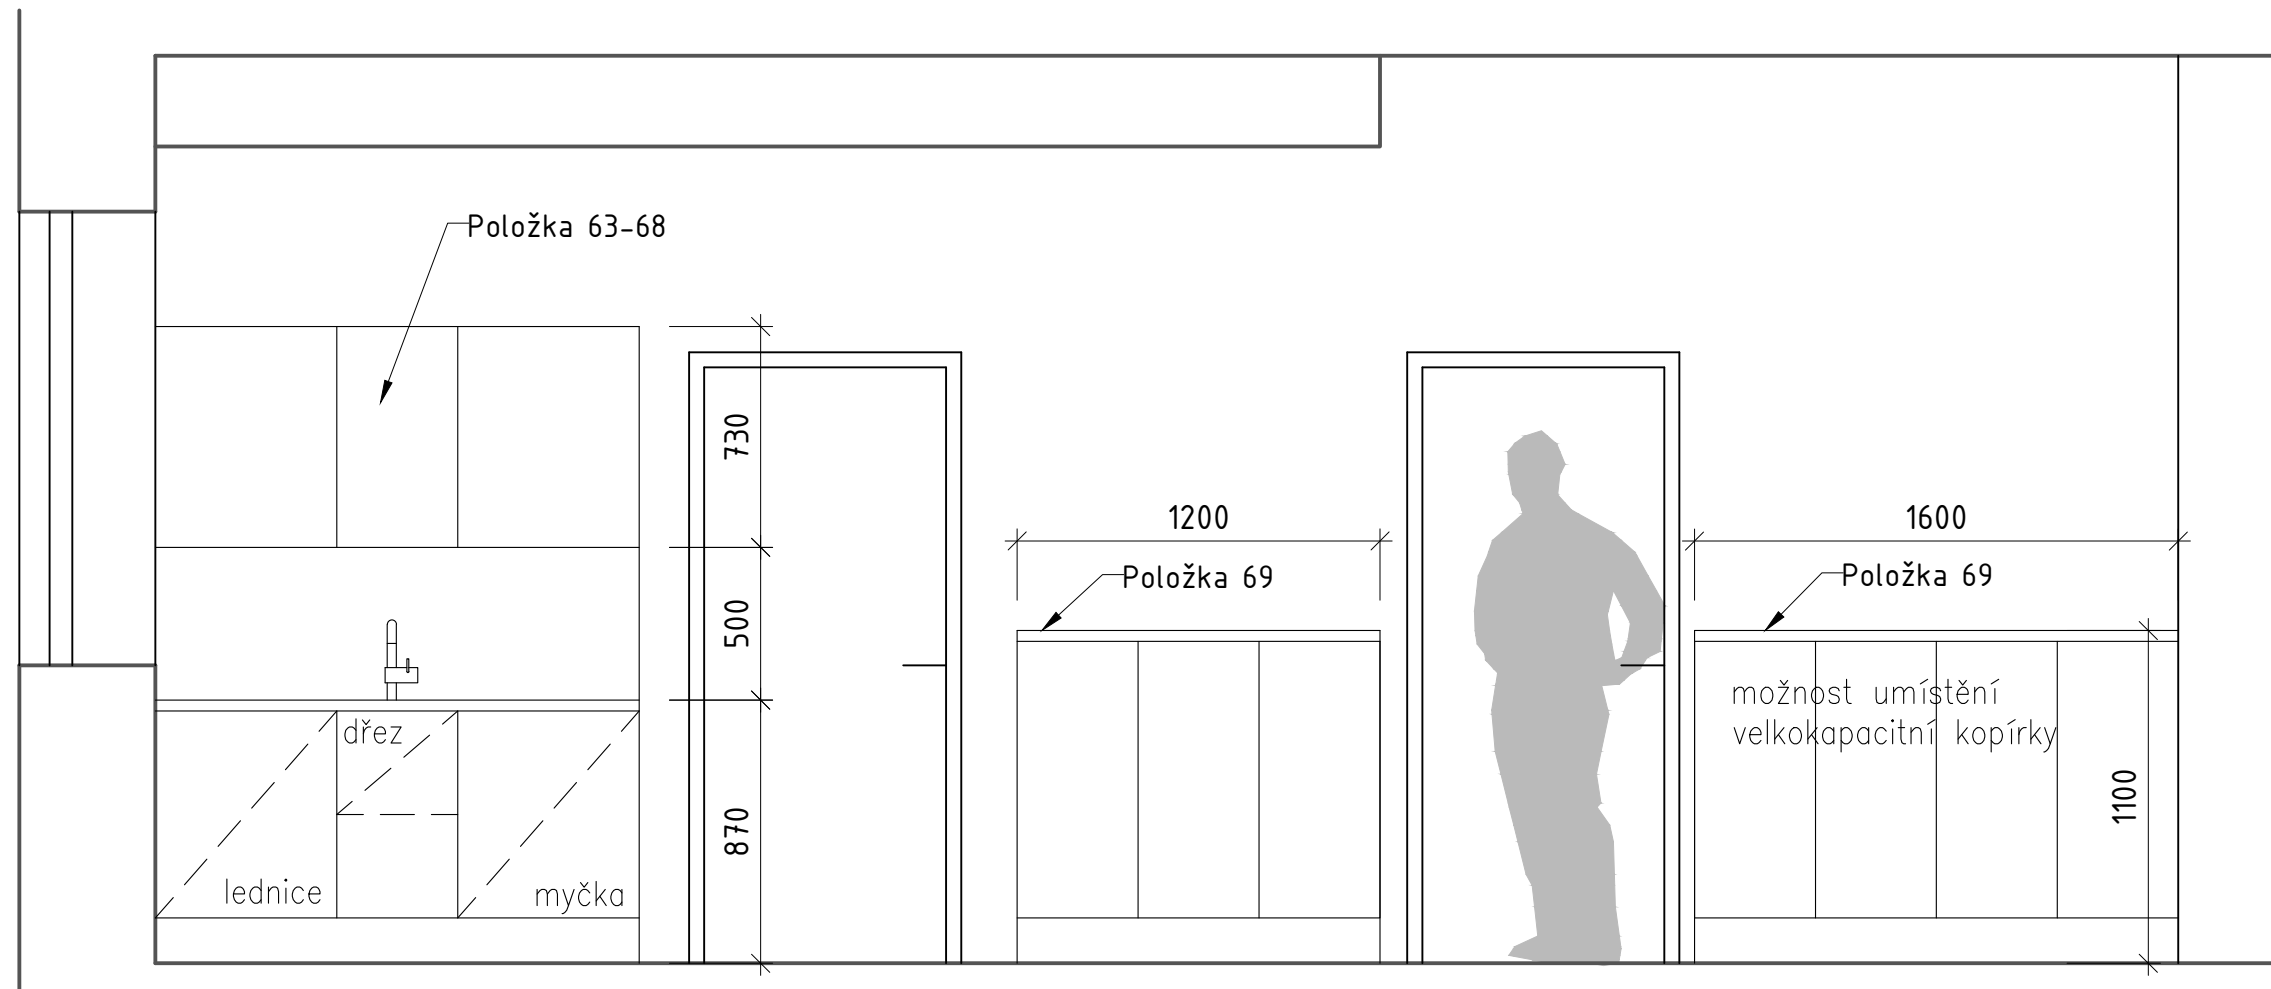


POZNÁMKA: Detailní popis jednotlivých položek je pod danými čísly uveden ve výkazu výměr.

Architekt:		Vypracoval:	Ing. arch. Hana Weigner Kukletová	Projektant:	
HIP:	Ing. arch. Martina Příkazská	Kreslil:	Ing. arch. Hana Weigner Kukletová	Ing. arch. Martina Příkazská	
Zodp. projektant:	Ing. arch. Martina Příkazská	Kontroloval:	Ing. arch. Hana Weigner Kukletová	Dlážděná 991/17a, 641 00 Brno	
Investor:	Kraj Vysočina, Žižkova 1882/57, 586 01 Jihlava			Ing. arch. Hana Weigner Kukletová	
Místo stavby:	pozemek č. 785/1 v k. ú. Havlíčkův Brod			Mokrá 151, 664 04 Mokrá - Horákov	
Název stavby:	HOSPIC "MEZI STROMY", HAVLÍČKŮV BROD VYBAVENÍ			tel: +420 604 232 729	
				Číslo paré:	
Část:	MÍSTNOST 1.27 - POHLEDY			Formát:	2 x A4
Název výkresu:				Datum:	09/2023
				Stupeň:	
				Měřítko:	1:27
Číslo zakázky:	Část dokumentace:		Číslo výkresu:	22	Revize 01


PŮDORYS MÍSTNOST 1.28
m 1:50

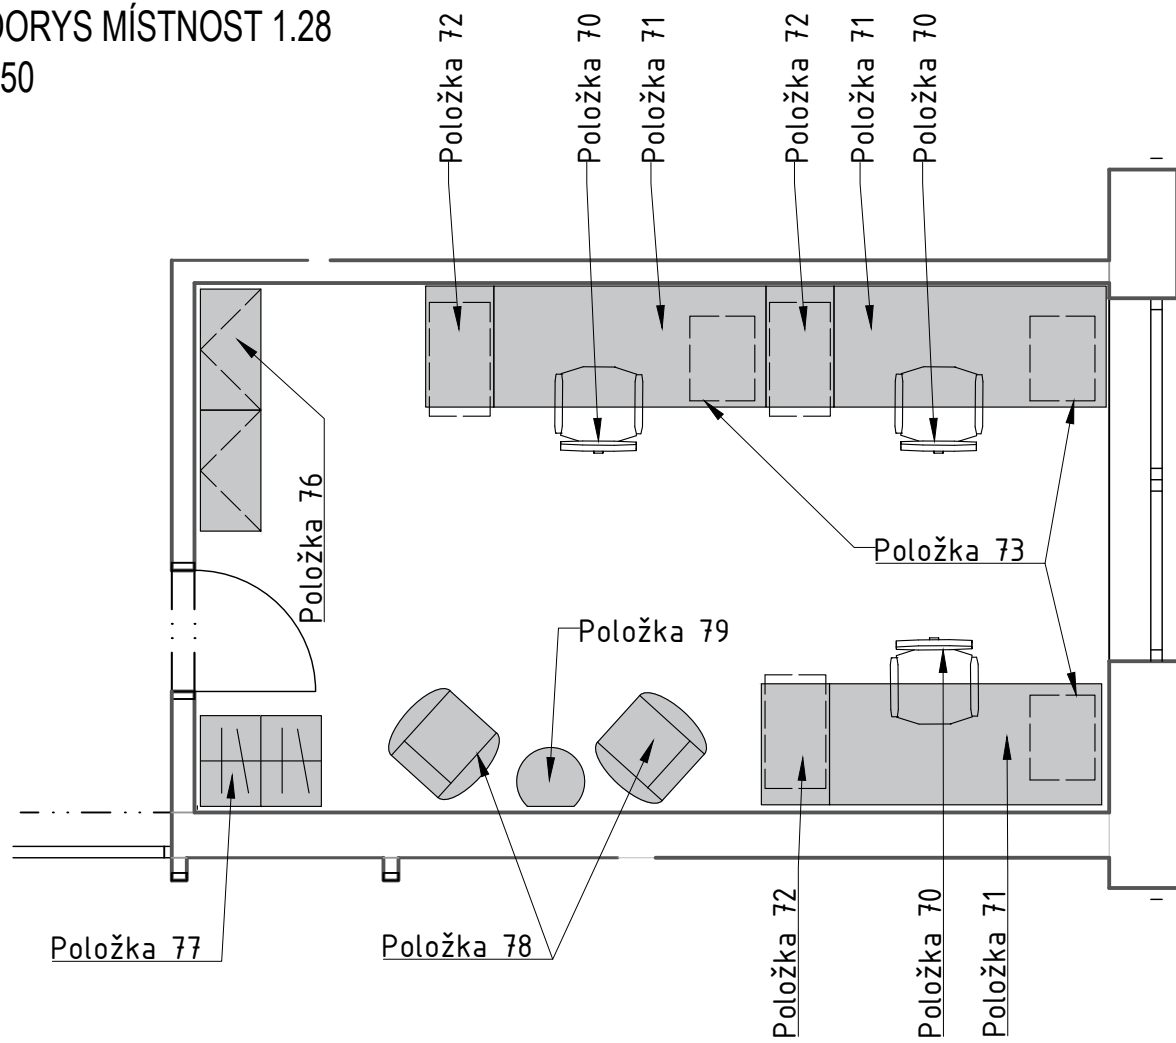

PŮDORYS MÍSTNOST 1.30 m 1:50

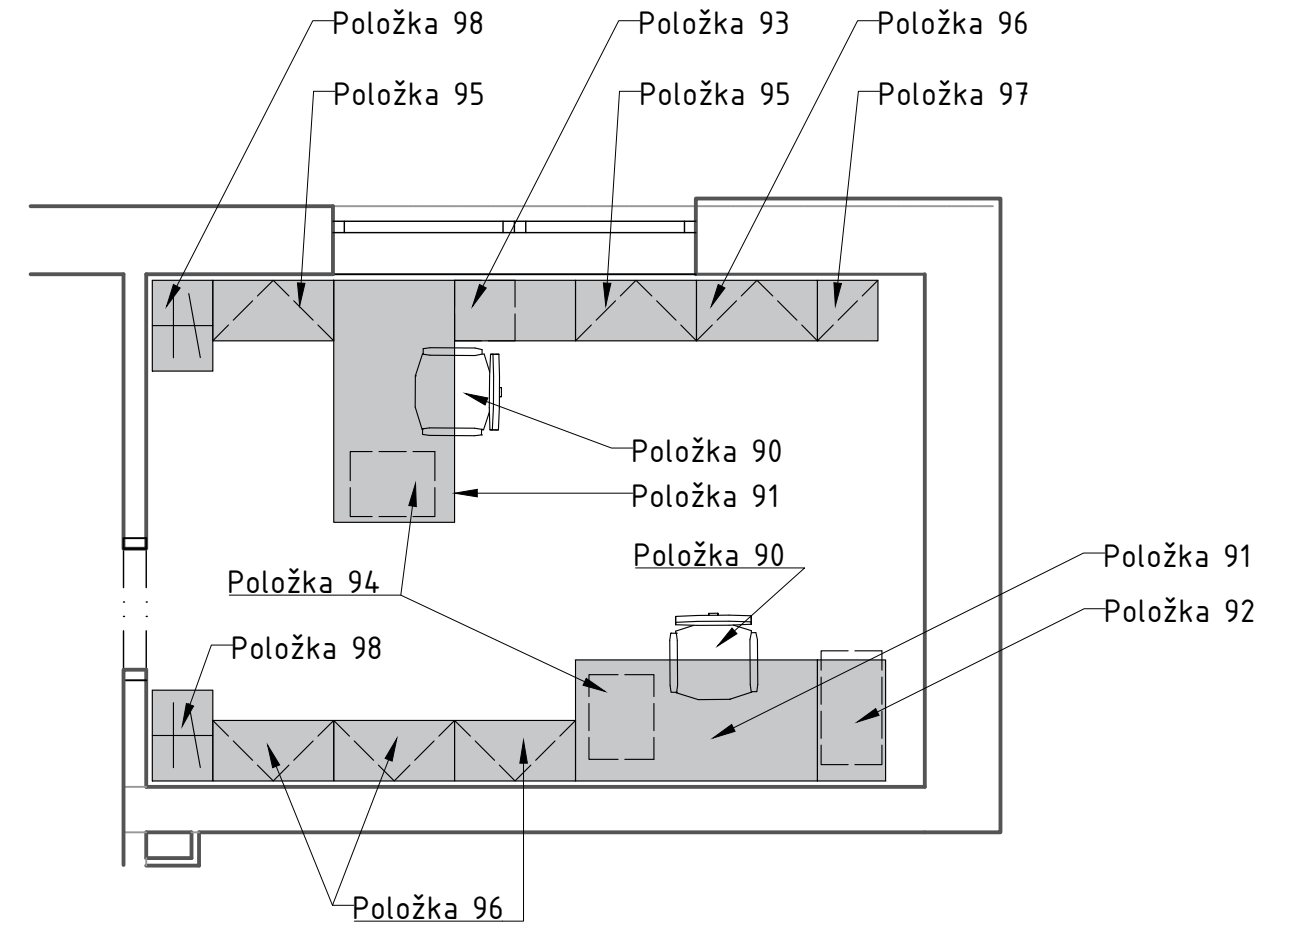


PŮDORYS MÍSTNOST 1.29 m 1:50

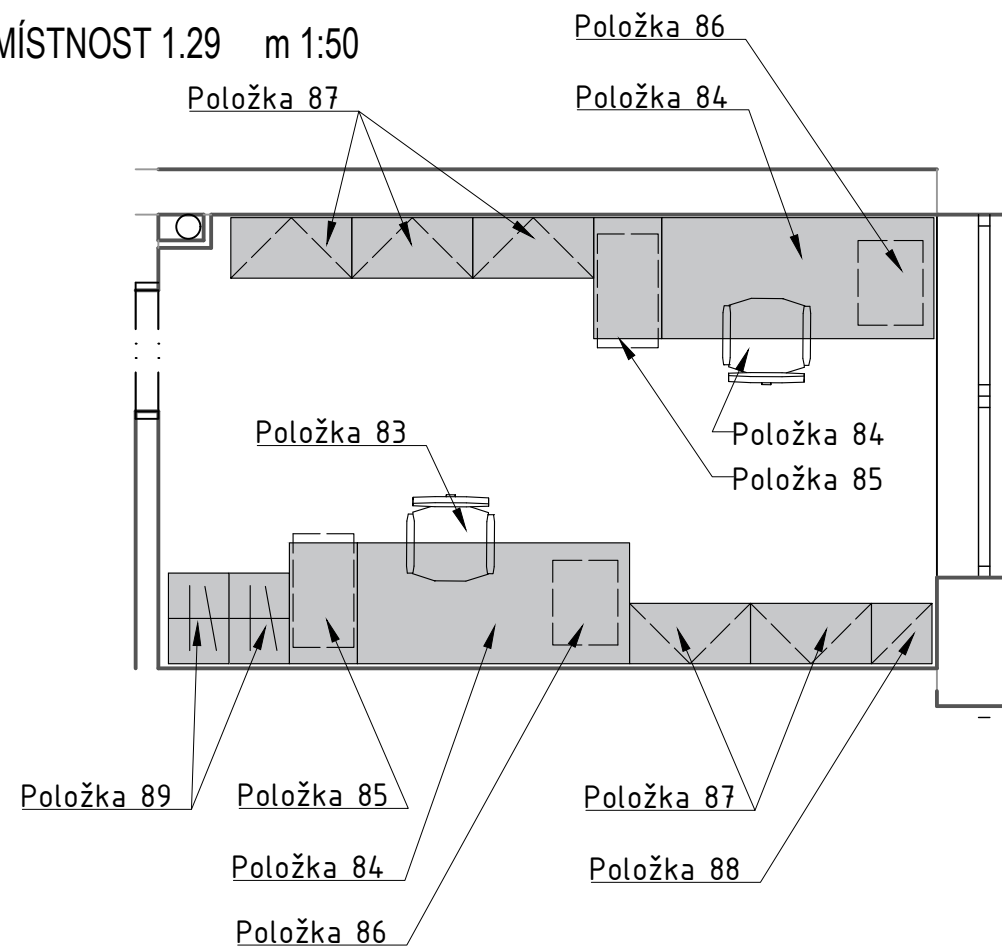


POZNÁMKA: Detailní popis jednotlivých položek je pod danými čísly uveden ve výkazu výměr.

Architekt:		Vypracoval:	Ing. arch. Hana Weigner Kukletová	Projektant:		
HIP:	Ing. arch. Martina Příkazská	Kreslil:	Ing. arch. Hana Weigner Kukletová	Ing. arch. Martina Příkazská Dlážděná 991/17a, 641 00 Brno		
Zodp. projektant:	Ing. arch. Martina Příkazská	Kontroloval:	Ing. arch. Hana Weigner Kukletová	Ing. arch. Hana Weigner Kukletová Mokrá 151, 664 04 Mokrá - Horákov tel: +420 604 232 729 mail: hana.weigner@gmail.com		
Investor:	Kraj Vysočina, Žižkova 1882/57, 586 01 Jihlava					
Místo stavby:	pozemek č. 785/1 v k. ú. Havlíčkův Brod					
Název stavby:	HOSPIC "MEZI STROMY", HAVLÍČKŮV BROD VYBAVENÍ				Číslo paré:	
Část:	MÍSTNOSTI 1.28, 1.29, 1.30				Formát:	2 x A4
Název výkresu:					Datum:	09/2023
					Stupeň:	
					Měřítko:	1:50
Číslo zakázky:	Část dokumentace:			Číslo výkresu:	Revize	
				23	01	

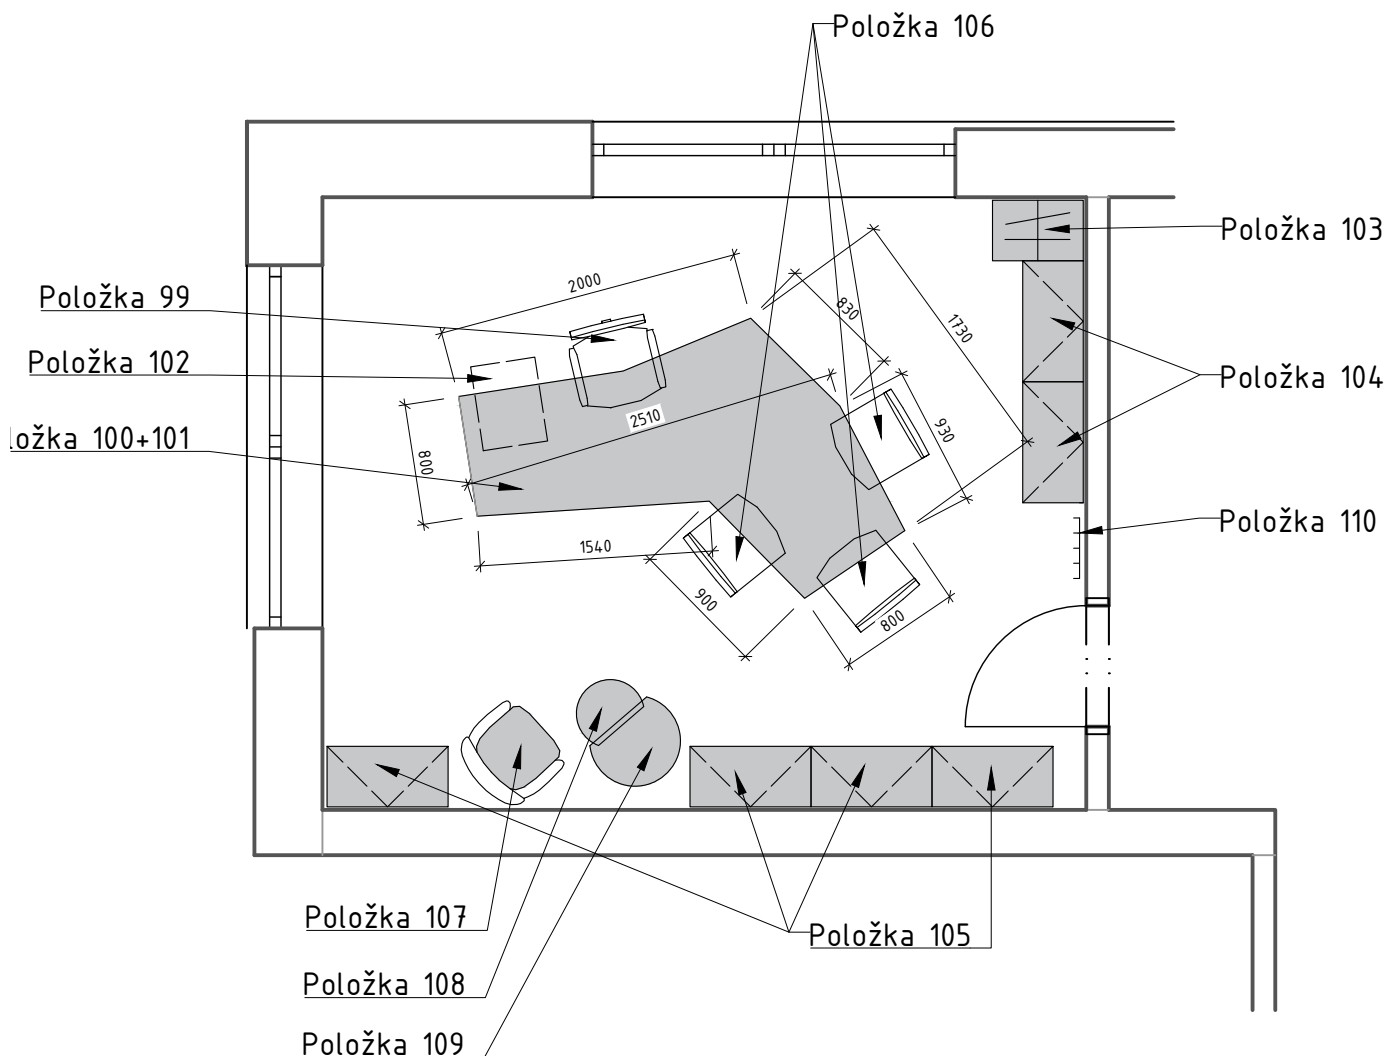

POZNÁMKA: Detailní popis jednotlivých položek je pod danými čísly uveden ve výkazu výměr.

Architekt:		Vypracoval:	Ing. arch. Hana Weigner Kukletová	Projektant:	
HIP:	Ing. arch. Martina Příkazská	Kreslil:	Ing. arch. Hana Weigner Kukletová	Ing. arch. Martina Příkazská Dlážděná 991/17a, 641 00 Břmo	
Zodp. projektant:	Ing. arch. Martina Příkazská	Kontroloval:	Ing. arch. Hana Weigner Kukletová	Ing. arch. Hana Weigner Kukletová Mokrá 151, 664 04 Mokrá - Horákov tel: +420 604 232 729 mail: hana.weigner@gmail.com	
Investor:	Kraj Vysočina, Žižkova 1882/57, 586 01 Jihlava				
Místo stavby:	pozemek č. 785/1 v k. ú. Havlíčkův Brod				
Název stavby:	HOSPIC "MEZI STROMY", HAVLÍČKŮV BROD VYBAVENÍ			Číslo paré:	
Část:				Formát:	A4
Název výkresu:	MÍSTNOST 1.31			Datum:	09/2023
				Stupeň:	S
				Měřítko:	1:50
Číslo zakázky:	Část dokumentace:		Číslo výkresu:	24	Revize 01

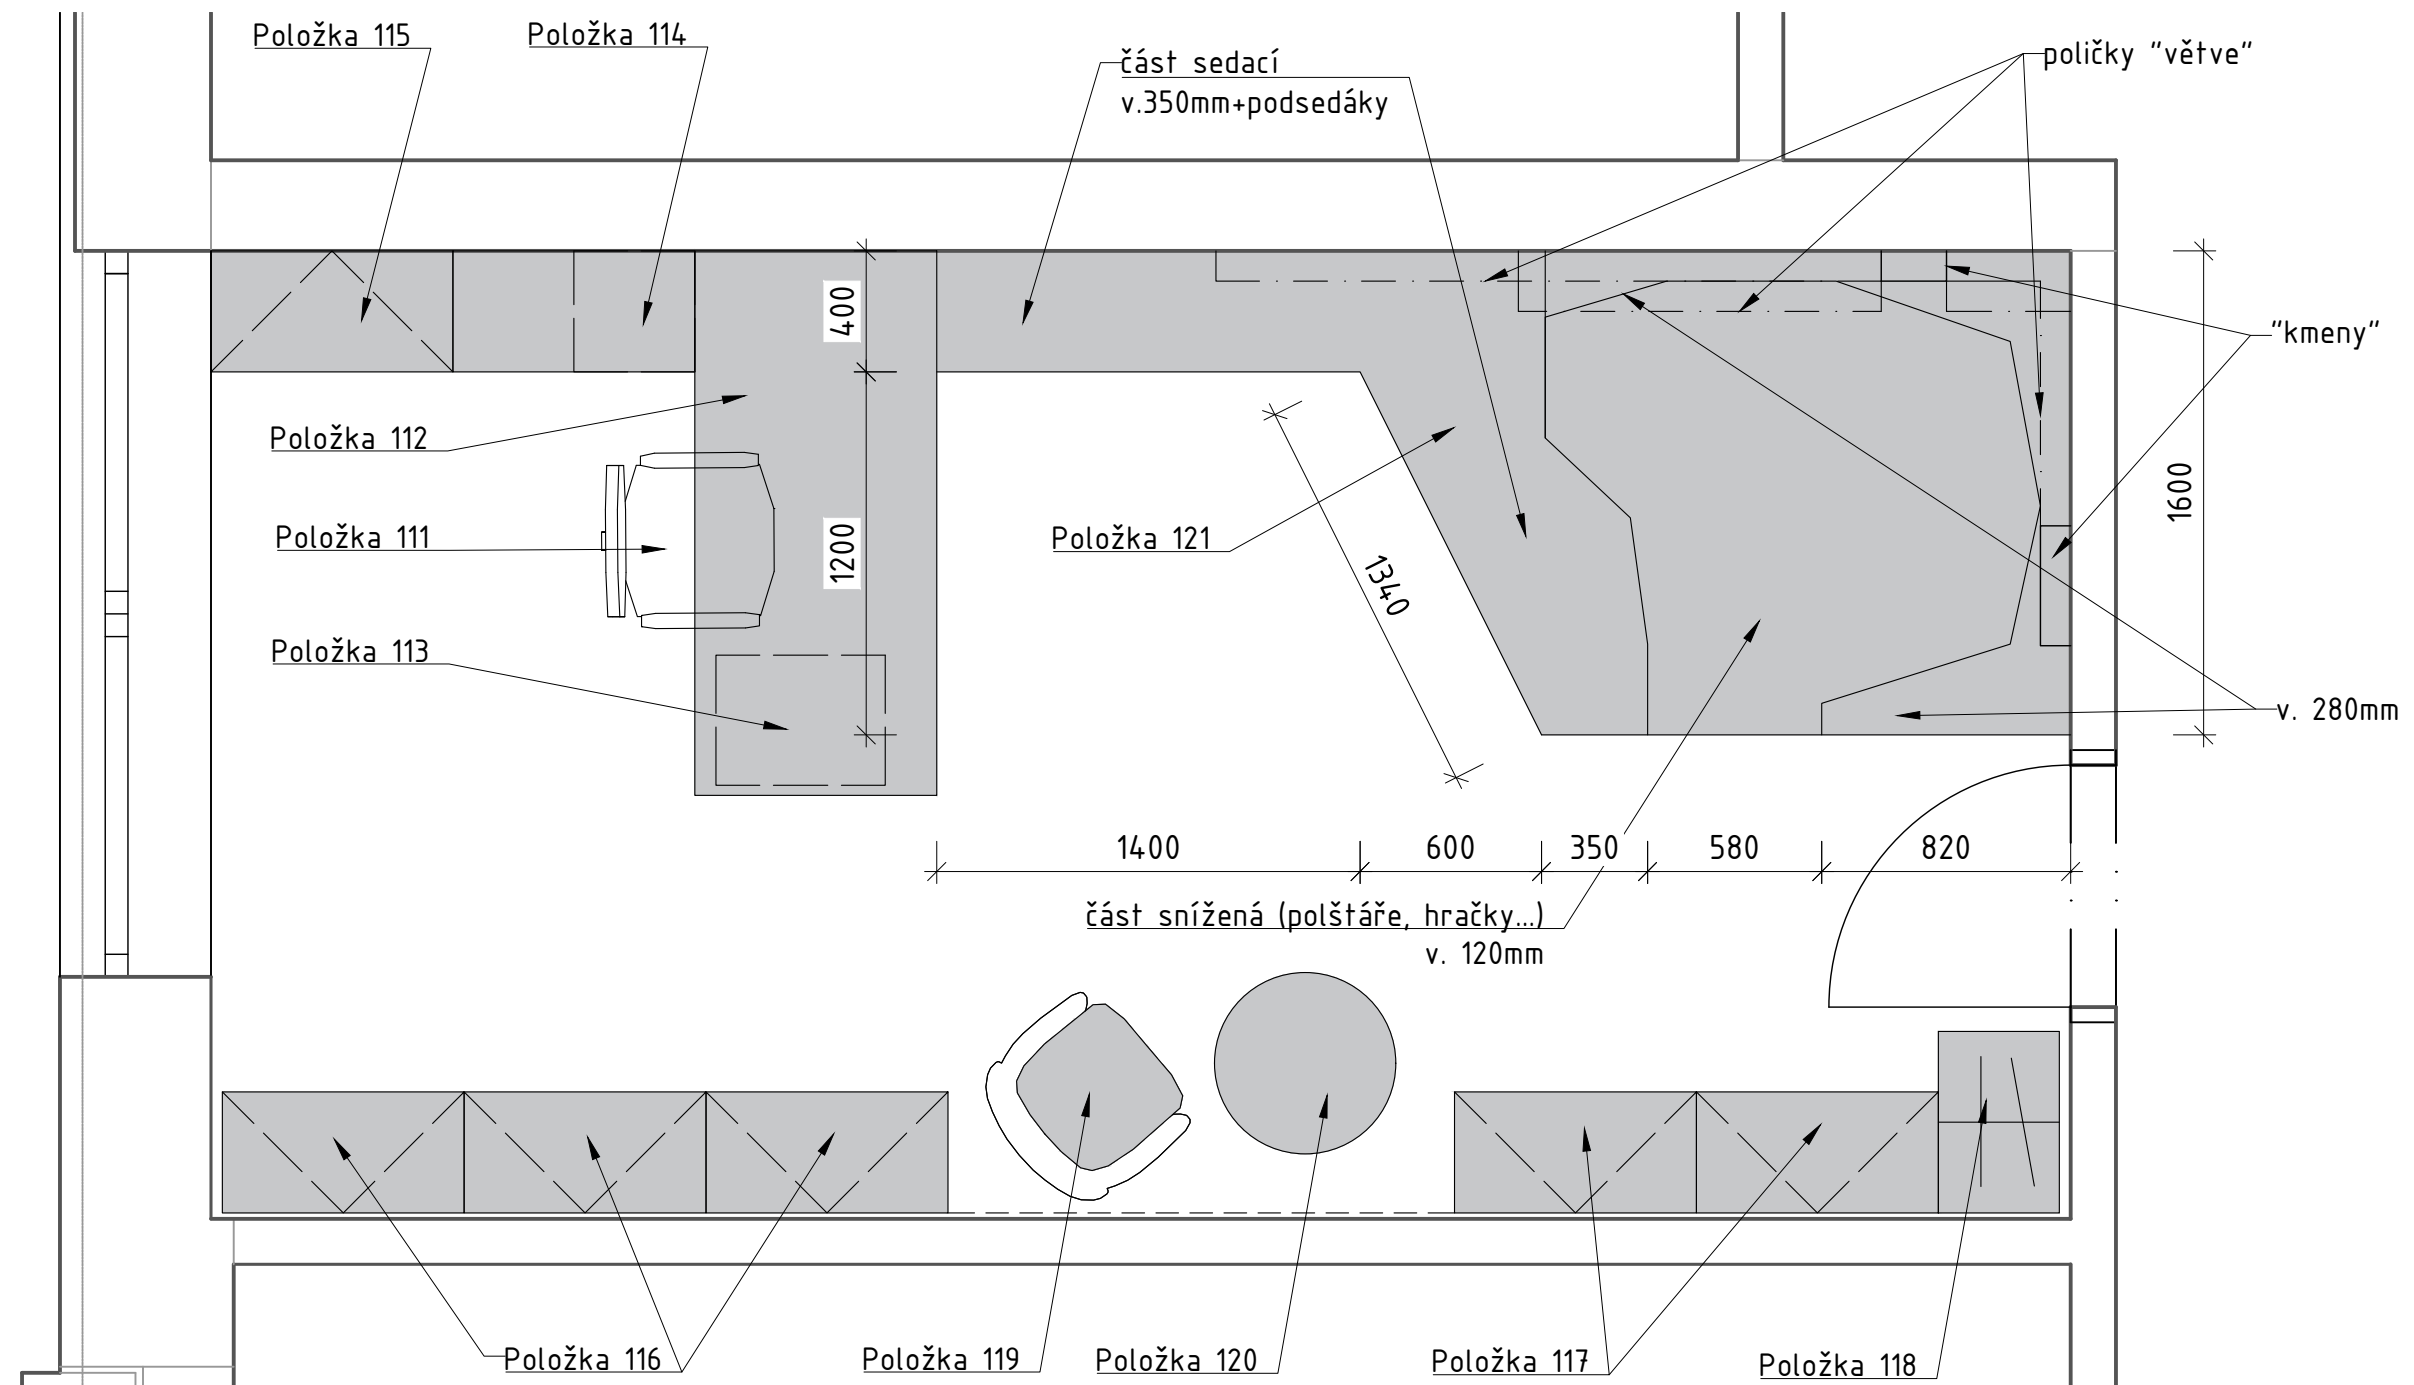


POPIS - sedací prostor:

herní a sedací pódium - lakovaná buková překližka, tl. 18 mm
 dekorace "strom" - kmen=lakovaná buková překližka, tl. 36 mm
 - větve (police)=lakovaná buková překližka, tl. 18 mm

POZNÁMKA: Detailní popis jednotlivých položek je pod danými čísly uveden ve výkazu výměr.

Architekt:		Vypracoval:	Ing. arch. Hana Weigner Kukletová	Projektant:	
HIP:	Ing. arch. Martina Příkazská	Kreslil:	Ing. arch. Hana Weigner Kukletová	Ing. arch. Martina Příkazská	
Zodp. projektant:	Ing. arch. Martina Příkazská	Kontroloval:	Ing. arch. Hana Weigner Kukletová	Dlážděná 991/17a, 641 00 Brno	
Investor:	Kraj Vysočina, Žižkova 1882/57, 586 01 Jihlava			Ing. arch. Hana Weigner Kukletová	
Místo stavby:	pozemek č. 785/1 v k. ú. Havlíčkův Brod			Mokrá 151, 664 04 Mokrá - Horákov	
Název stavby:	HOSPIC "MEZI STROMY", HAVLÍČKŮV BROD VYBAVENÍ			tel: +420 604 232 729	
				Číslo paré:	
Část:				Formát:	2 x A4
Název výkresu:	MÍSTNOST 1.32			Datum:	09/2023
				Měřítko:	
Číslo zakázky:	Část dokumentace:		Číslo výkresu:	25	Revize 01

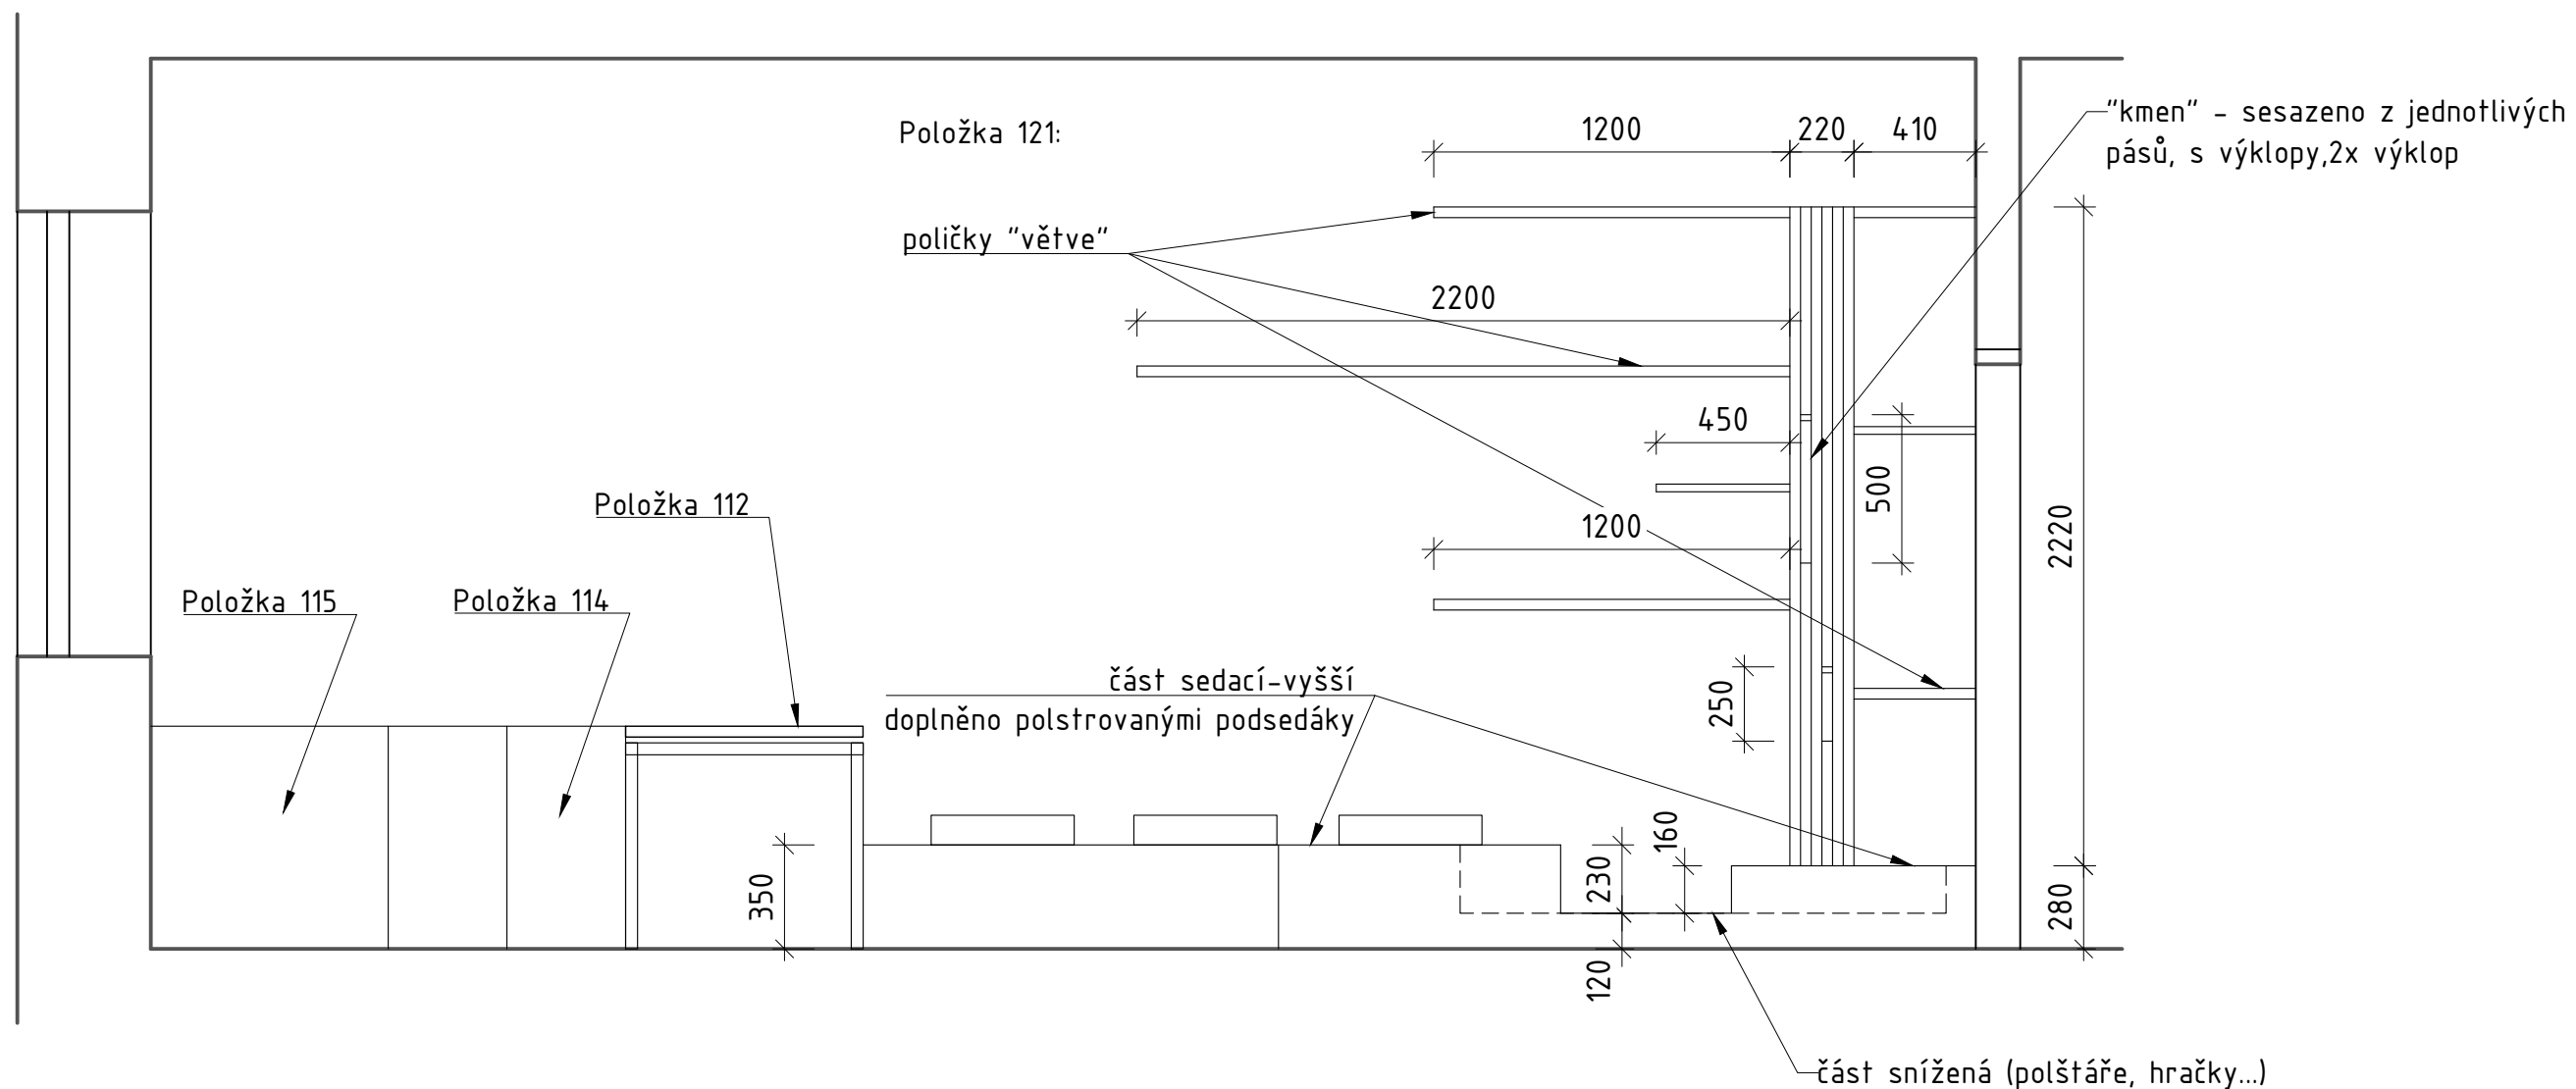


POPIS - sedací prostor:

herní a sedací pódium - lakovaná buková překližka, tl. 18 mm
 dekorace "strom" - kmen=lakovaná buková překližka, tl. 36 mm
 - větve (police)=lakovaná buková překližka, tl. 18 mm

POZNÁMKA: Detailní popis jednotlivých položek je pod danými čísly uveden ve výkazu výměr.


Architekt:		Vypracoval:	Ing. arch. Hana Weigner Kukletová	Projektant:	
HIP:	Ing. arch. Martina Příkazská	Kreslil:	Ing. arch. Hana Weigner Kukletová	Ing. arch. Martina Příkazská	
Zodp. projektant:	Ing. arch. Martina Příkazská	Kontroloval:	Ing. arch. Hana Weigner Kukletová	Dlážděná 991/17a, 641 00 Brno	
Investor:	Kraj Vysočina, Žižkova 1882/57, 586 01 Jihlava			Ing. arch. Hana Weigner Kukletová	
Místo stavby:	pozemek č. 785/1 v k. ú. Havlíčkův Brod			Mokrá 151, 664 04 Mokrá - Horákov	
Název stavby:				Číslo paré:	
HOSPIC "MEZI STROMY", HAVLÍČKŮV BROD VYBAVENÍ					
Část:				Formát:	2 x A4
Název výkresu:	MÍSTNOST 1.32			Datum:	09/2023
Číslo zakázky:				Stupeň:	
Část dokumentace:				Měřítko:	1:25
				Číslo výkresu:	26
				Revize:	01

Položka 121:

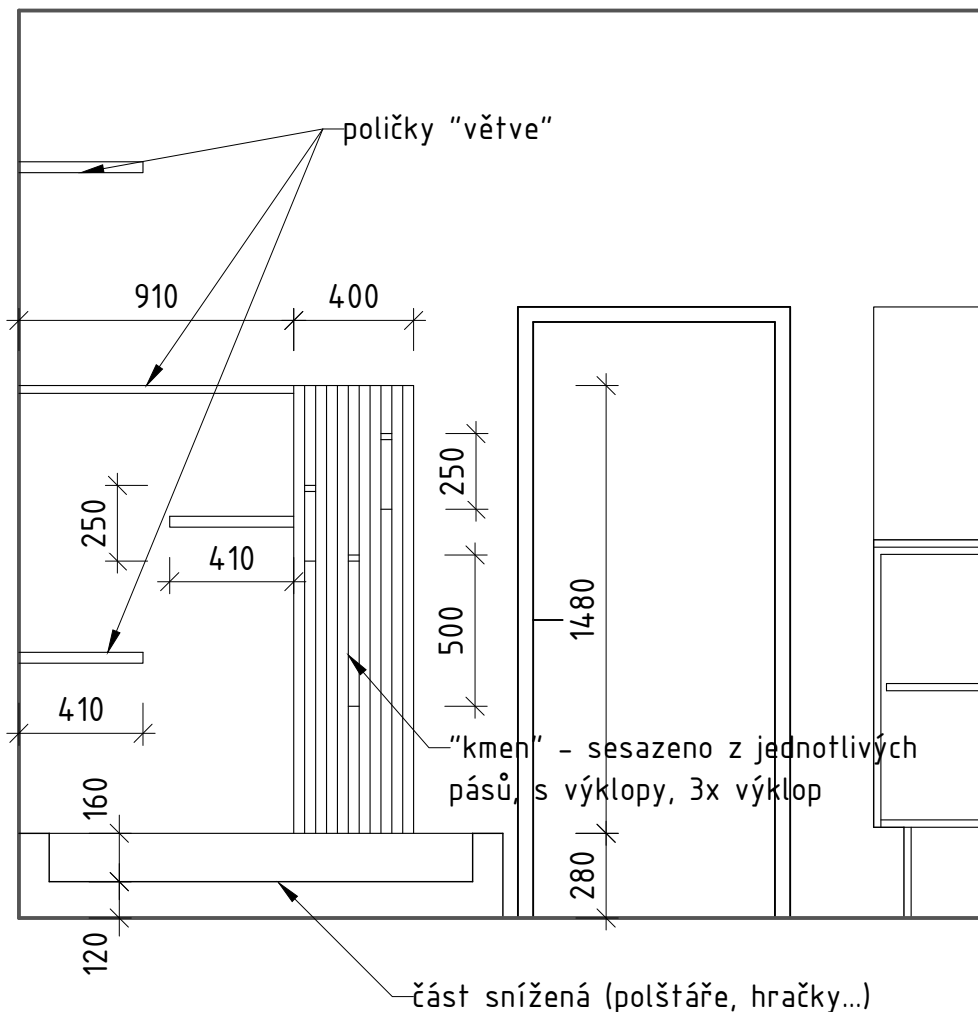


POZNÁMKA: Detailní popis jednotlivých položek je pod danými čísly uveden ve výkazu výměr.

Architekt:		Vypracoval:	Ing. arch. Hana Weigner Kukletová	Projektant:	
HIP:	Ing. arch. Martina Příkazská	Kreslil:	Ing. arch. Hana Weigner Kukletová	Ing. arch. Martina Příkazská Dlážděná 991/17a, 641 00 Břmo	
Zodp. projektant:	Ing. arch. Martina Příkazská	Kontroloval:	Ing. arch. Hana Weigner Kukletová	Ing. arch. Hana Weigner Kukletová Mokrá 151, 664 04 Mokrá - Horákov tel: +420 604 232 729 mail: hana.weigner@gmail.com	
Investor:	Kraj Vysočina, Žižkova 1882/57, 586 01 Jihlava				
Místo stavby:	pozemek č. 785/1 v k. ú. Havlíčkův Brod				
Název stavby:	HOSPIC "MEZI STROMY", HAVLÍČKŮV BROD VYBAVENÍ			Číslo paré:	
Část:	MÍSTNOST 1.32			Formát:	A4
Název výkresu:				Datum:	09/2023
				Stupeň:	
				Měřítko:	1:25
Číslo zakázky:	Část dokumentace:		Číslo výkresu:	27	Revize
					01

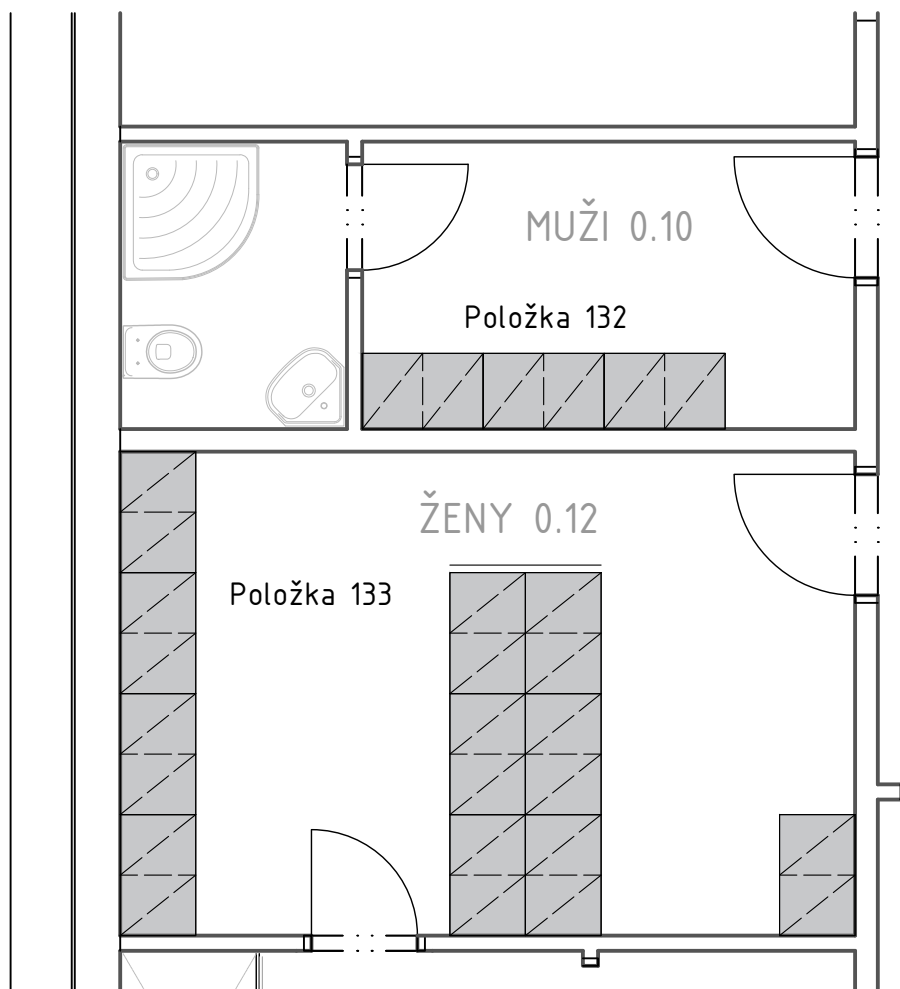



POZNÁMKA: Detailní popis jednotlivých položek je pod danými čísly uveden ve výkazu výměr.

Architekt:		Vypracoval:	Ing. arch. Hana Weigner Kukletová	Projektant:	
HIP:	Ing. arch. Martina Příkazská	Kreslil:	Ing. arch. Hana Weigner Kukletová	Ing. arch. Martina Příkazská Dlážděná 991/17a, 641 00 Bmo Ing. arch. Hana Weigner Kukletová Mokrá 151, 664 04 Mokrá - Horákov tel: +420 604 232 729 mail: hana.weigner@gmail.com	
Zodp. projektant:	Ing. arch. Martina Příkazská	Kontroloval:	Ing. arch. Hana Weigner Kukletová		
Investor:	Kraj Vysočina, Žižkova 1882/57, 586 01 Jihlava				
Místo stavby:	pozemek č. 785/1 v k. ú. Havlíčkův Brod				
Název stavby:	HOSPIC "MEZI STROMY", HAVLÍČKŮV BROD VYBAVENÍ			Číslo paré:	
Část:					
Název výkresu:	MÍSTNOSTI 0.10 A 0.12			Formát:	A4
			Stupeň:		
			Měřítko:		1:50
Číslo zakázky:	Část dokumentace:		Číslo výkresu:		28
			Revize		01

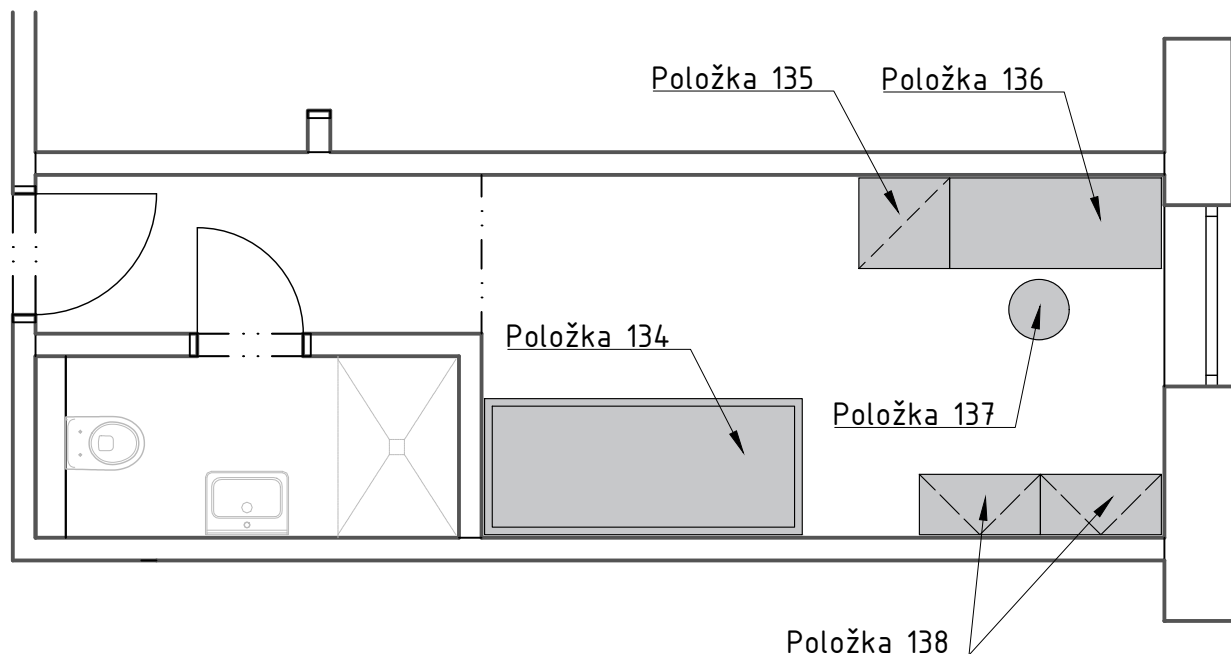

POZNÁMKA: Detailní popis jednotlivých položek je pod danými čísly uveden ve výkazu výměr.

Architekt:		Vypracoval:	Ing. arch. Hana Weigner Kukletová	Projektant:	
HIP:	Ing. arch. Martina Příkazská	Kreslil:	Ing. arch. Hana Weigner Kukletová	Ing. arch. Martina Příkazská Dlážděná 991/17a, 641 00 Bmo	
Zodp. projektant:	Ing. arch. Martina Příkazská	Kontroloval:	Ing. arch. Hana Weigner Kukletová	Ing. arch. Hana Weigner Kukletová Mokrá 151, 664 04 Mokrá - Horákov tel: +420 604 232 729 mail: hana.weigner@gmail.com	
Investor:	Kraj Vysočina, Žižkova 1882/57, 586 01 Jihlava				
Místo stavby:	pozemek č. 785/1 v k. ú. Havlíčkův Brod				
Název stavby:	HOSPIC "MEZI STROMY", HAVLÍČKŮV BROD VYBAVENÍ			Číslo paré:	
Část:				Formát:	A4
Název výkresu:	MÍSTNOST 0.18			Datum:	09/2023
				Stupeň:	
				Měřítko:	1:50
Číslo zakázky:	Část dokumentace:			Číslo výkresu:	29
				Revize:	01

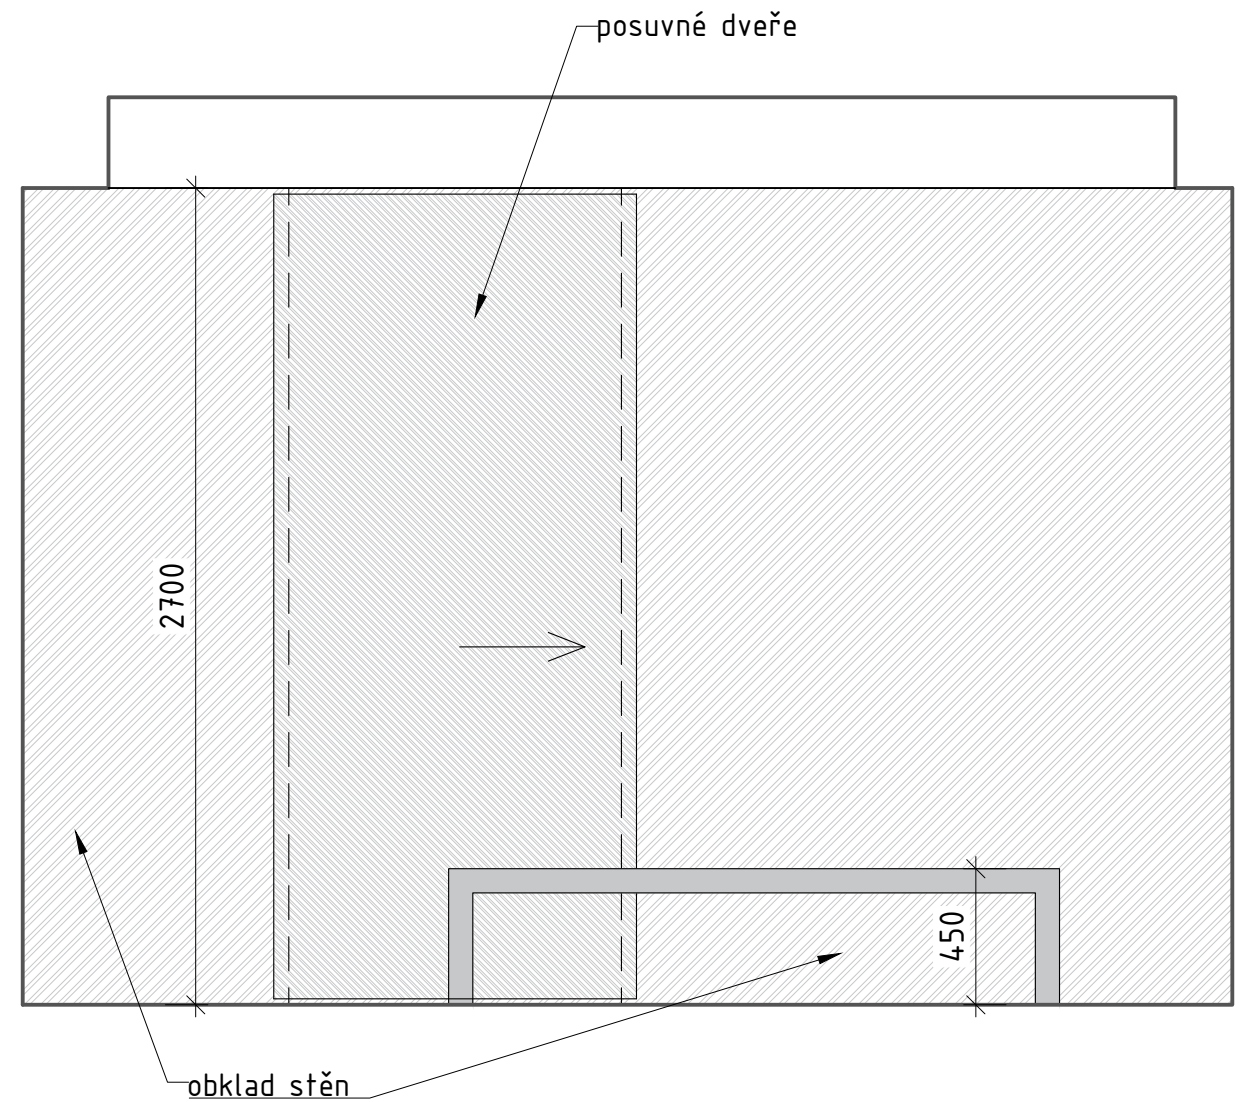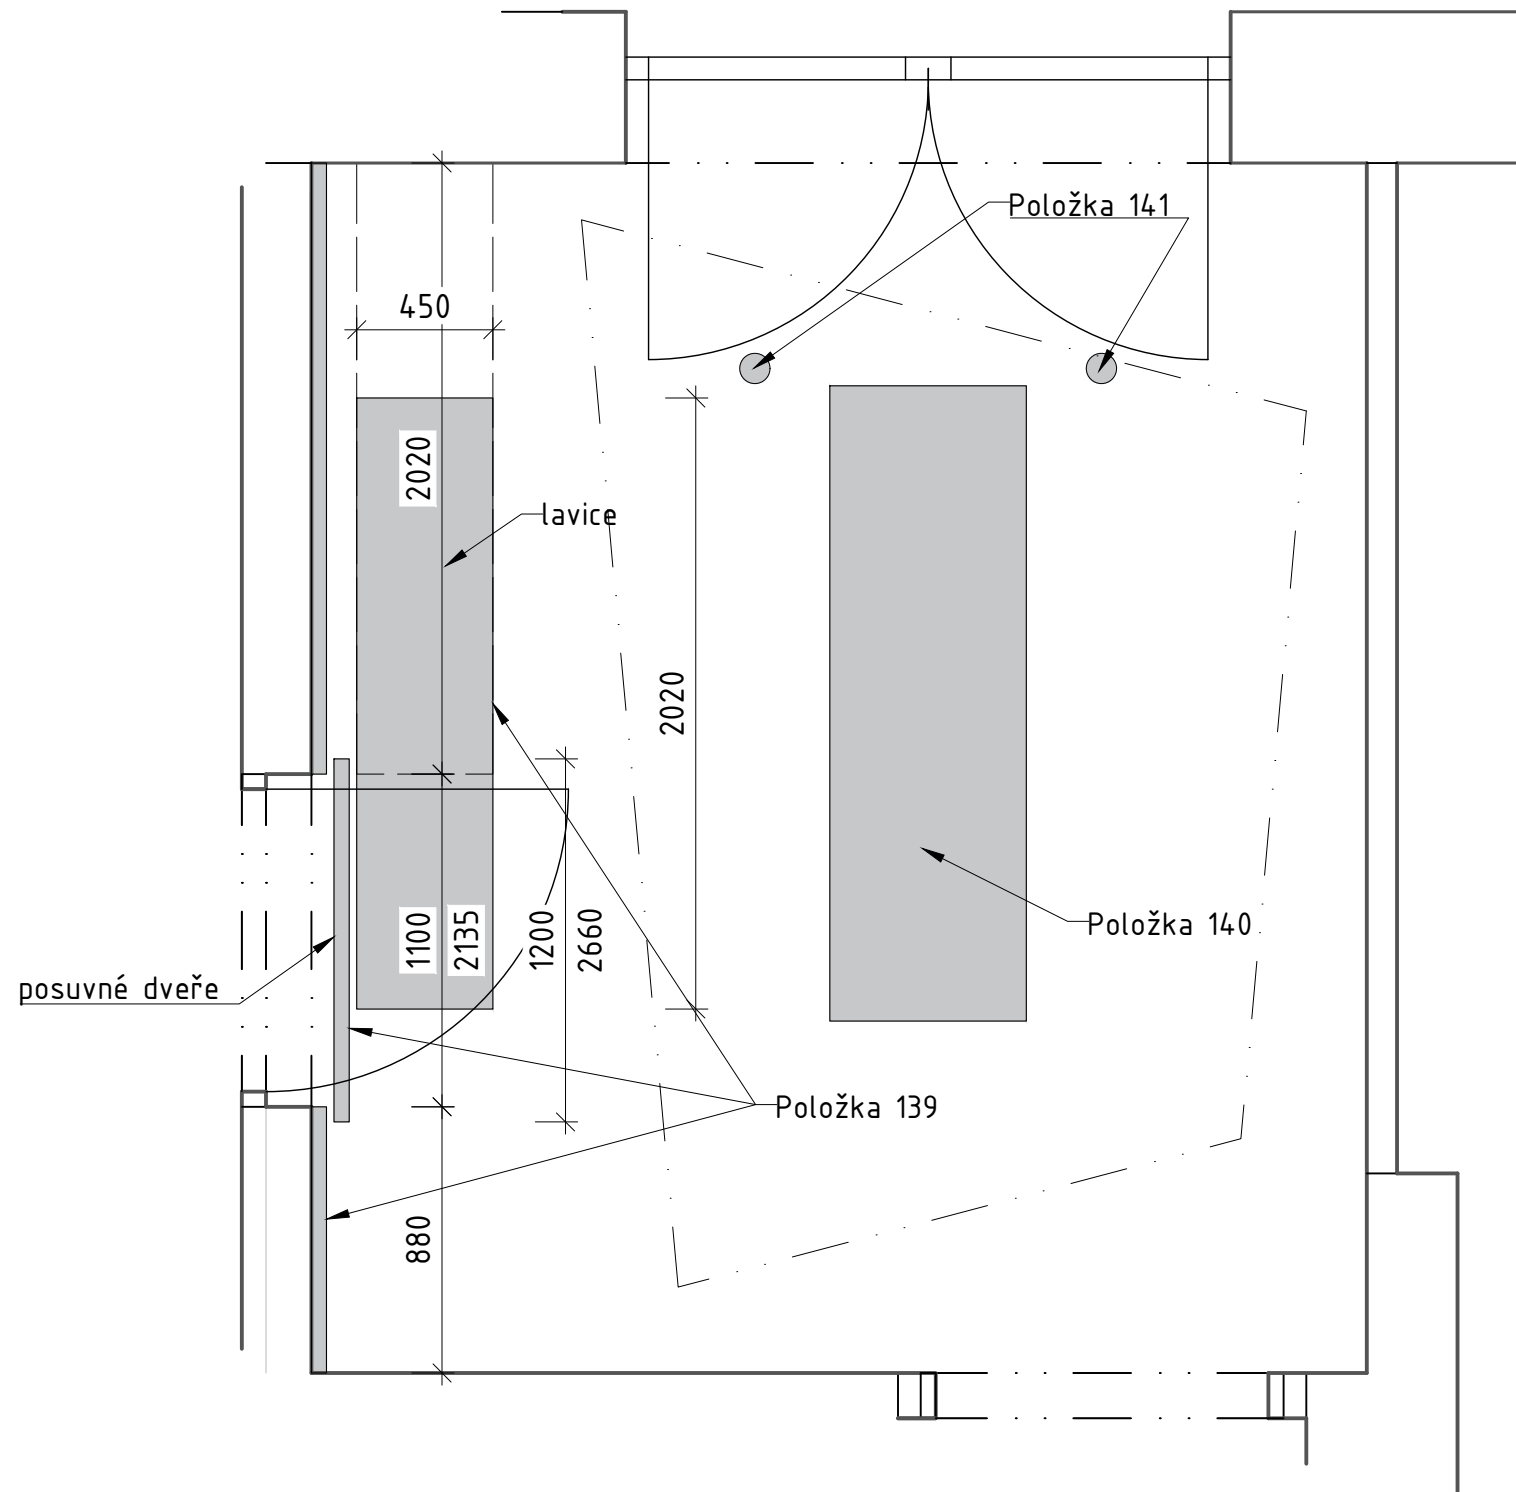


POPIS - obklad, posuvné dveře:
lakovaná buková překližka, tl. 18 mm, na nosném roštu
posuvné dveře jednostranně opláštěné

POPIS - lavice:
lakovaná buková překližka, tl. 2x 36 mm

POZNÁMKA: Veškerý navržený materiál je nutno předem vyzorkovat.

POZNÁMKA: Detailní popis jednotlivých položek je pod danými čísly uveden ve výkazu výměr.

Architekt:		Vypracoval:	Ing. arch. Hana Weigner Kukletová	Projektant:		
HIP:	Ing. arch. Martina Příkazská	Kreslil:	Ing. arch. Hana Weigner Kukletová		Ing. arch. Martina Příkazská Dlážděná 991/17a, 641 00 Brno	
Zodp. projektant:	Ing. arch. Martina Příkazská	Kontroloval:	Ing. arch. Hana Weigner Kukletová		Ing. arch. Hana Weigner Kukletová Mokrá 151, 664 04 Mokrá - Horákov tel: +420 604 232 729 mail: hana.weigner@gmail.com	
Investor:	Kraj Vysočina, Žižkova 1882/57, 586 01 Jihlava					
Místo stavby:	pozemek č. 785/1 v k. ú. Havlíčkův Brod					
Název stavby:	HOSPIC "MEZI STROMY", HAVLÍČKŮV BROD VYBAVENÍ				Číslo paré:	
Část:	MÍSTNOST 0.25				Formát:	2 x A4
Název výkresu:					Datum:	09/2023
					Stupeň:	
					Měřítko:	1:25
Číslo zakázky:	Část dokumentace:			Číslo výkresu:	Revize	
				30	01	

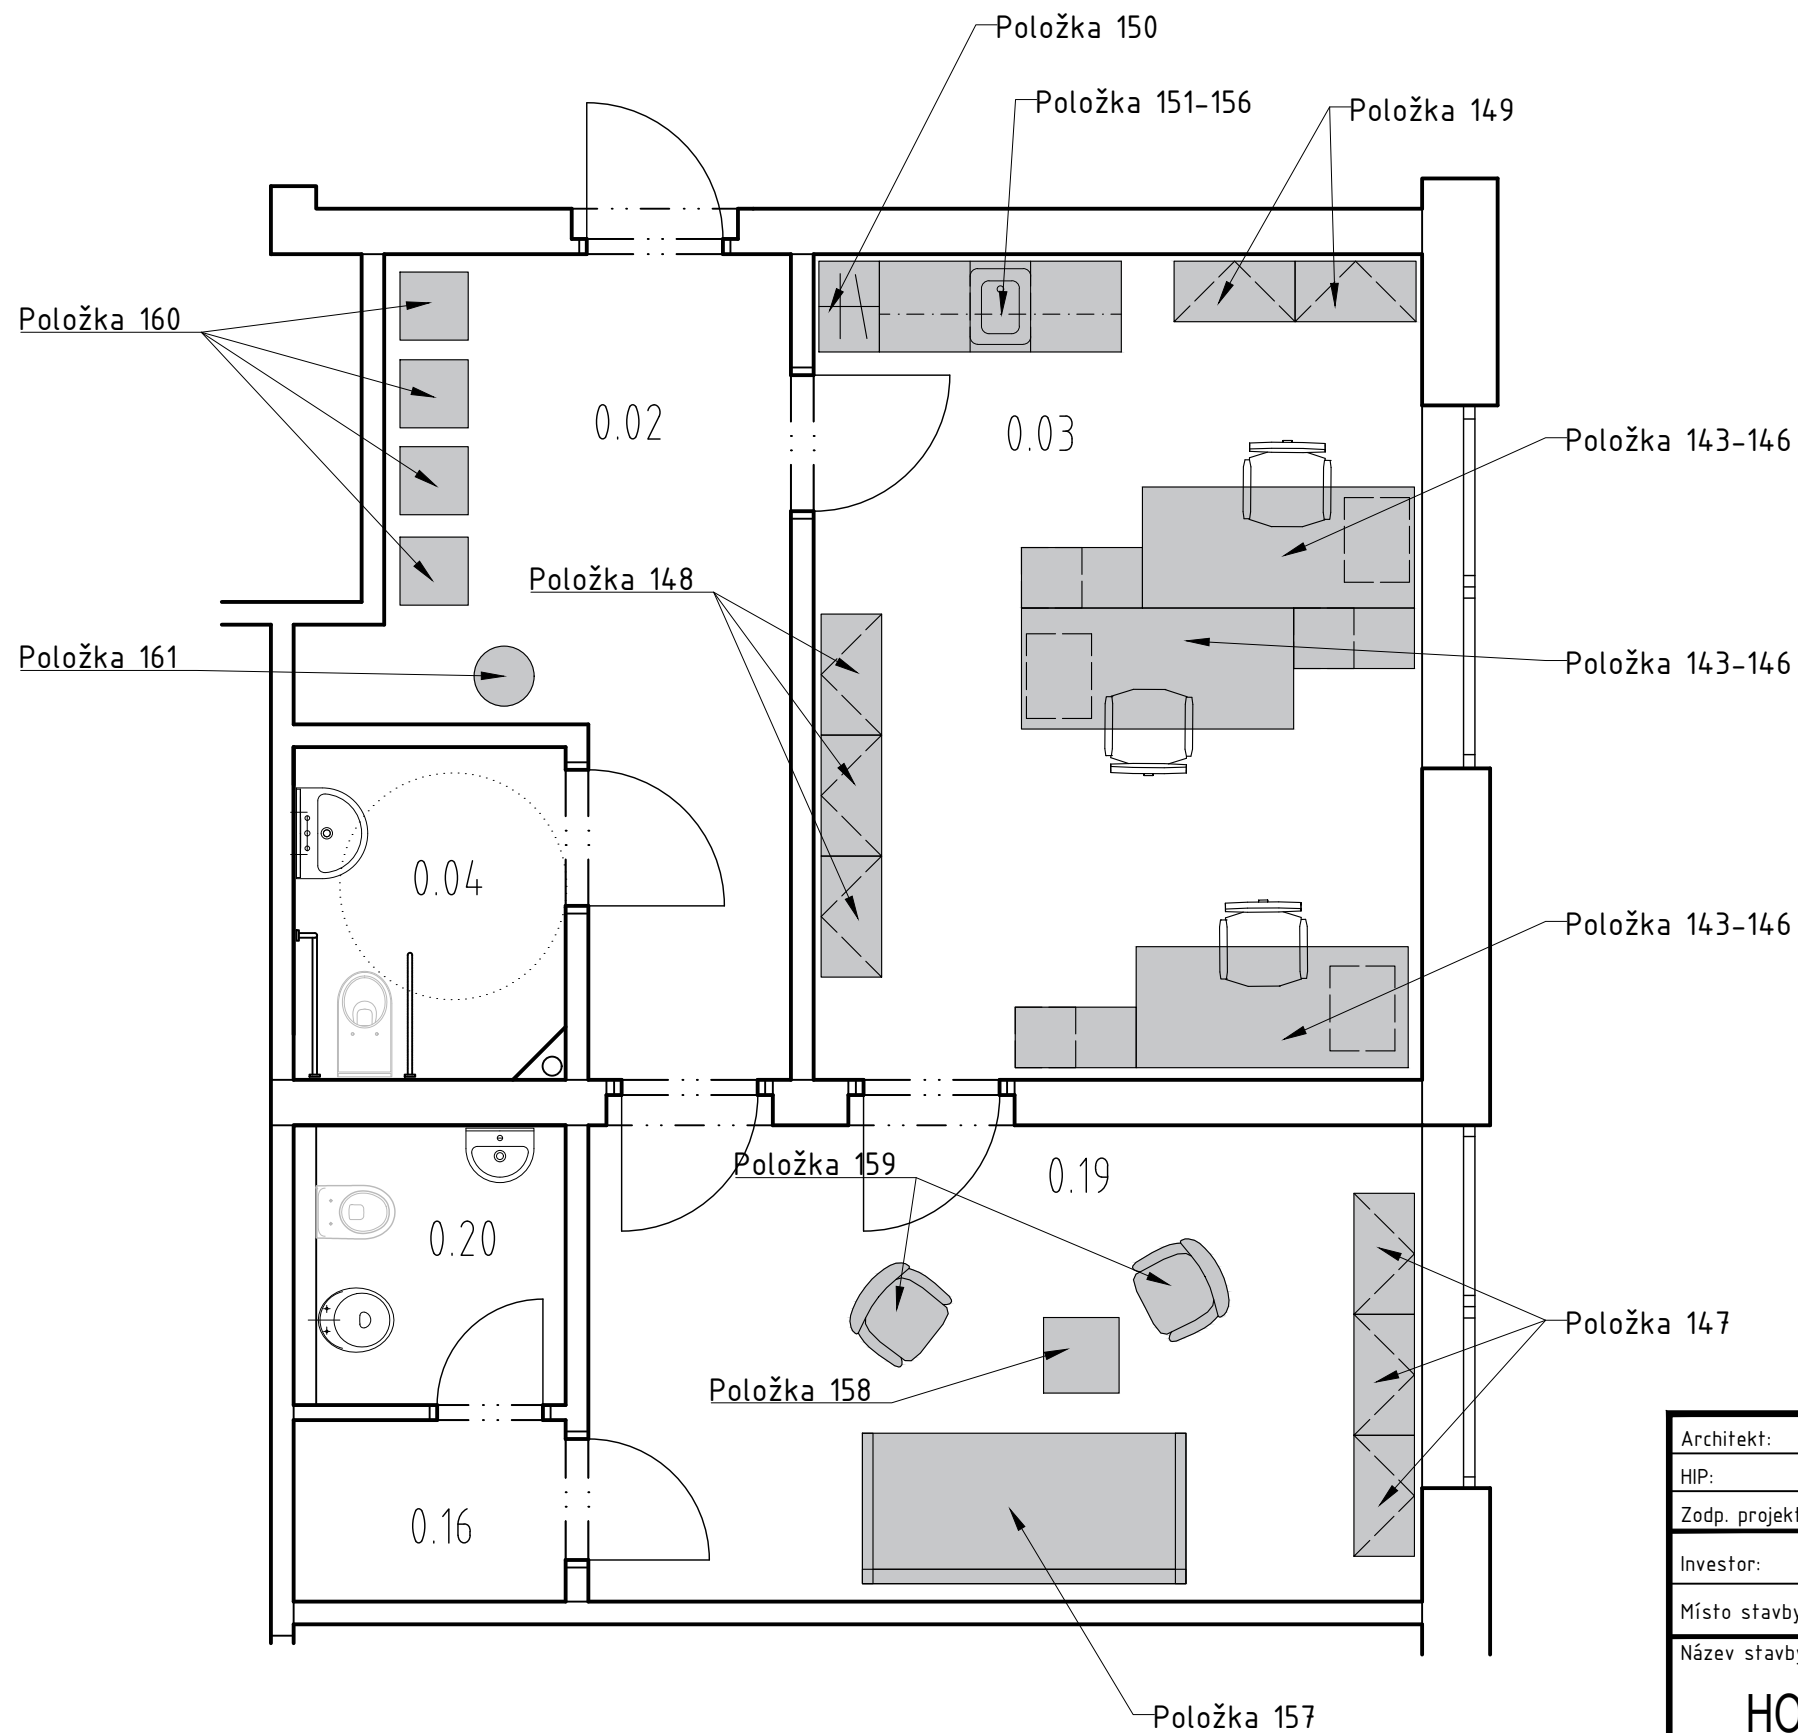

POZNÁMKA: Detailní popis jednotlivých položek je pod danými čísly uveden ve výkazu výměr.

Architekt:		Vypracoval:	Ing. arch. Hana Weigner Kukletová	Projektant:		
HIP:	Ing. arch. Martina Příkazská	Kreslil:	Ing. arch. Hana Weigner Kukletová	Ing. arch. Martina Příkazská Dlážděná 991/17a, 641 00 Brno		
Zodp. projektant:	Ing. arch. Martina Příkazská	Kontroloval:	Ing. arch. Hana Weigner Kukletová	Ing. arch. Hana Weigner Kukletová Mokrá 151, 664 04 Mokrá - Horákov tel: +420 604 232 729 mail: hana.weigner@gmail.com		
Investor:	Kraj Vysočina, Žižkova 1882/57, 586 01 Jihlava					
Místo stavby:	pozemek č. 785/1 v k. ú. Havlíčkův Brod					
Název stavby:	HOSPIC "MEZI STROMY", HAVLÍČKŮV BROD VYBAVENÍ				Číslo paré:	
Část:	MÍSTNOSTI 0.02 - 0.03 - 0.19				Formát:	2 x A4
Název výkresu:					Datum:	09/2023
					Stupeň:	
					Měřítko:	1:50
Číslo zakázky:	Část dokumentace:			Číslo výkresu:	Revize	
				31	01	