


VYTYČOVACÍ SCHÉMA

PŮDORYS 1:50

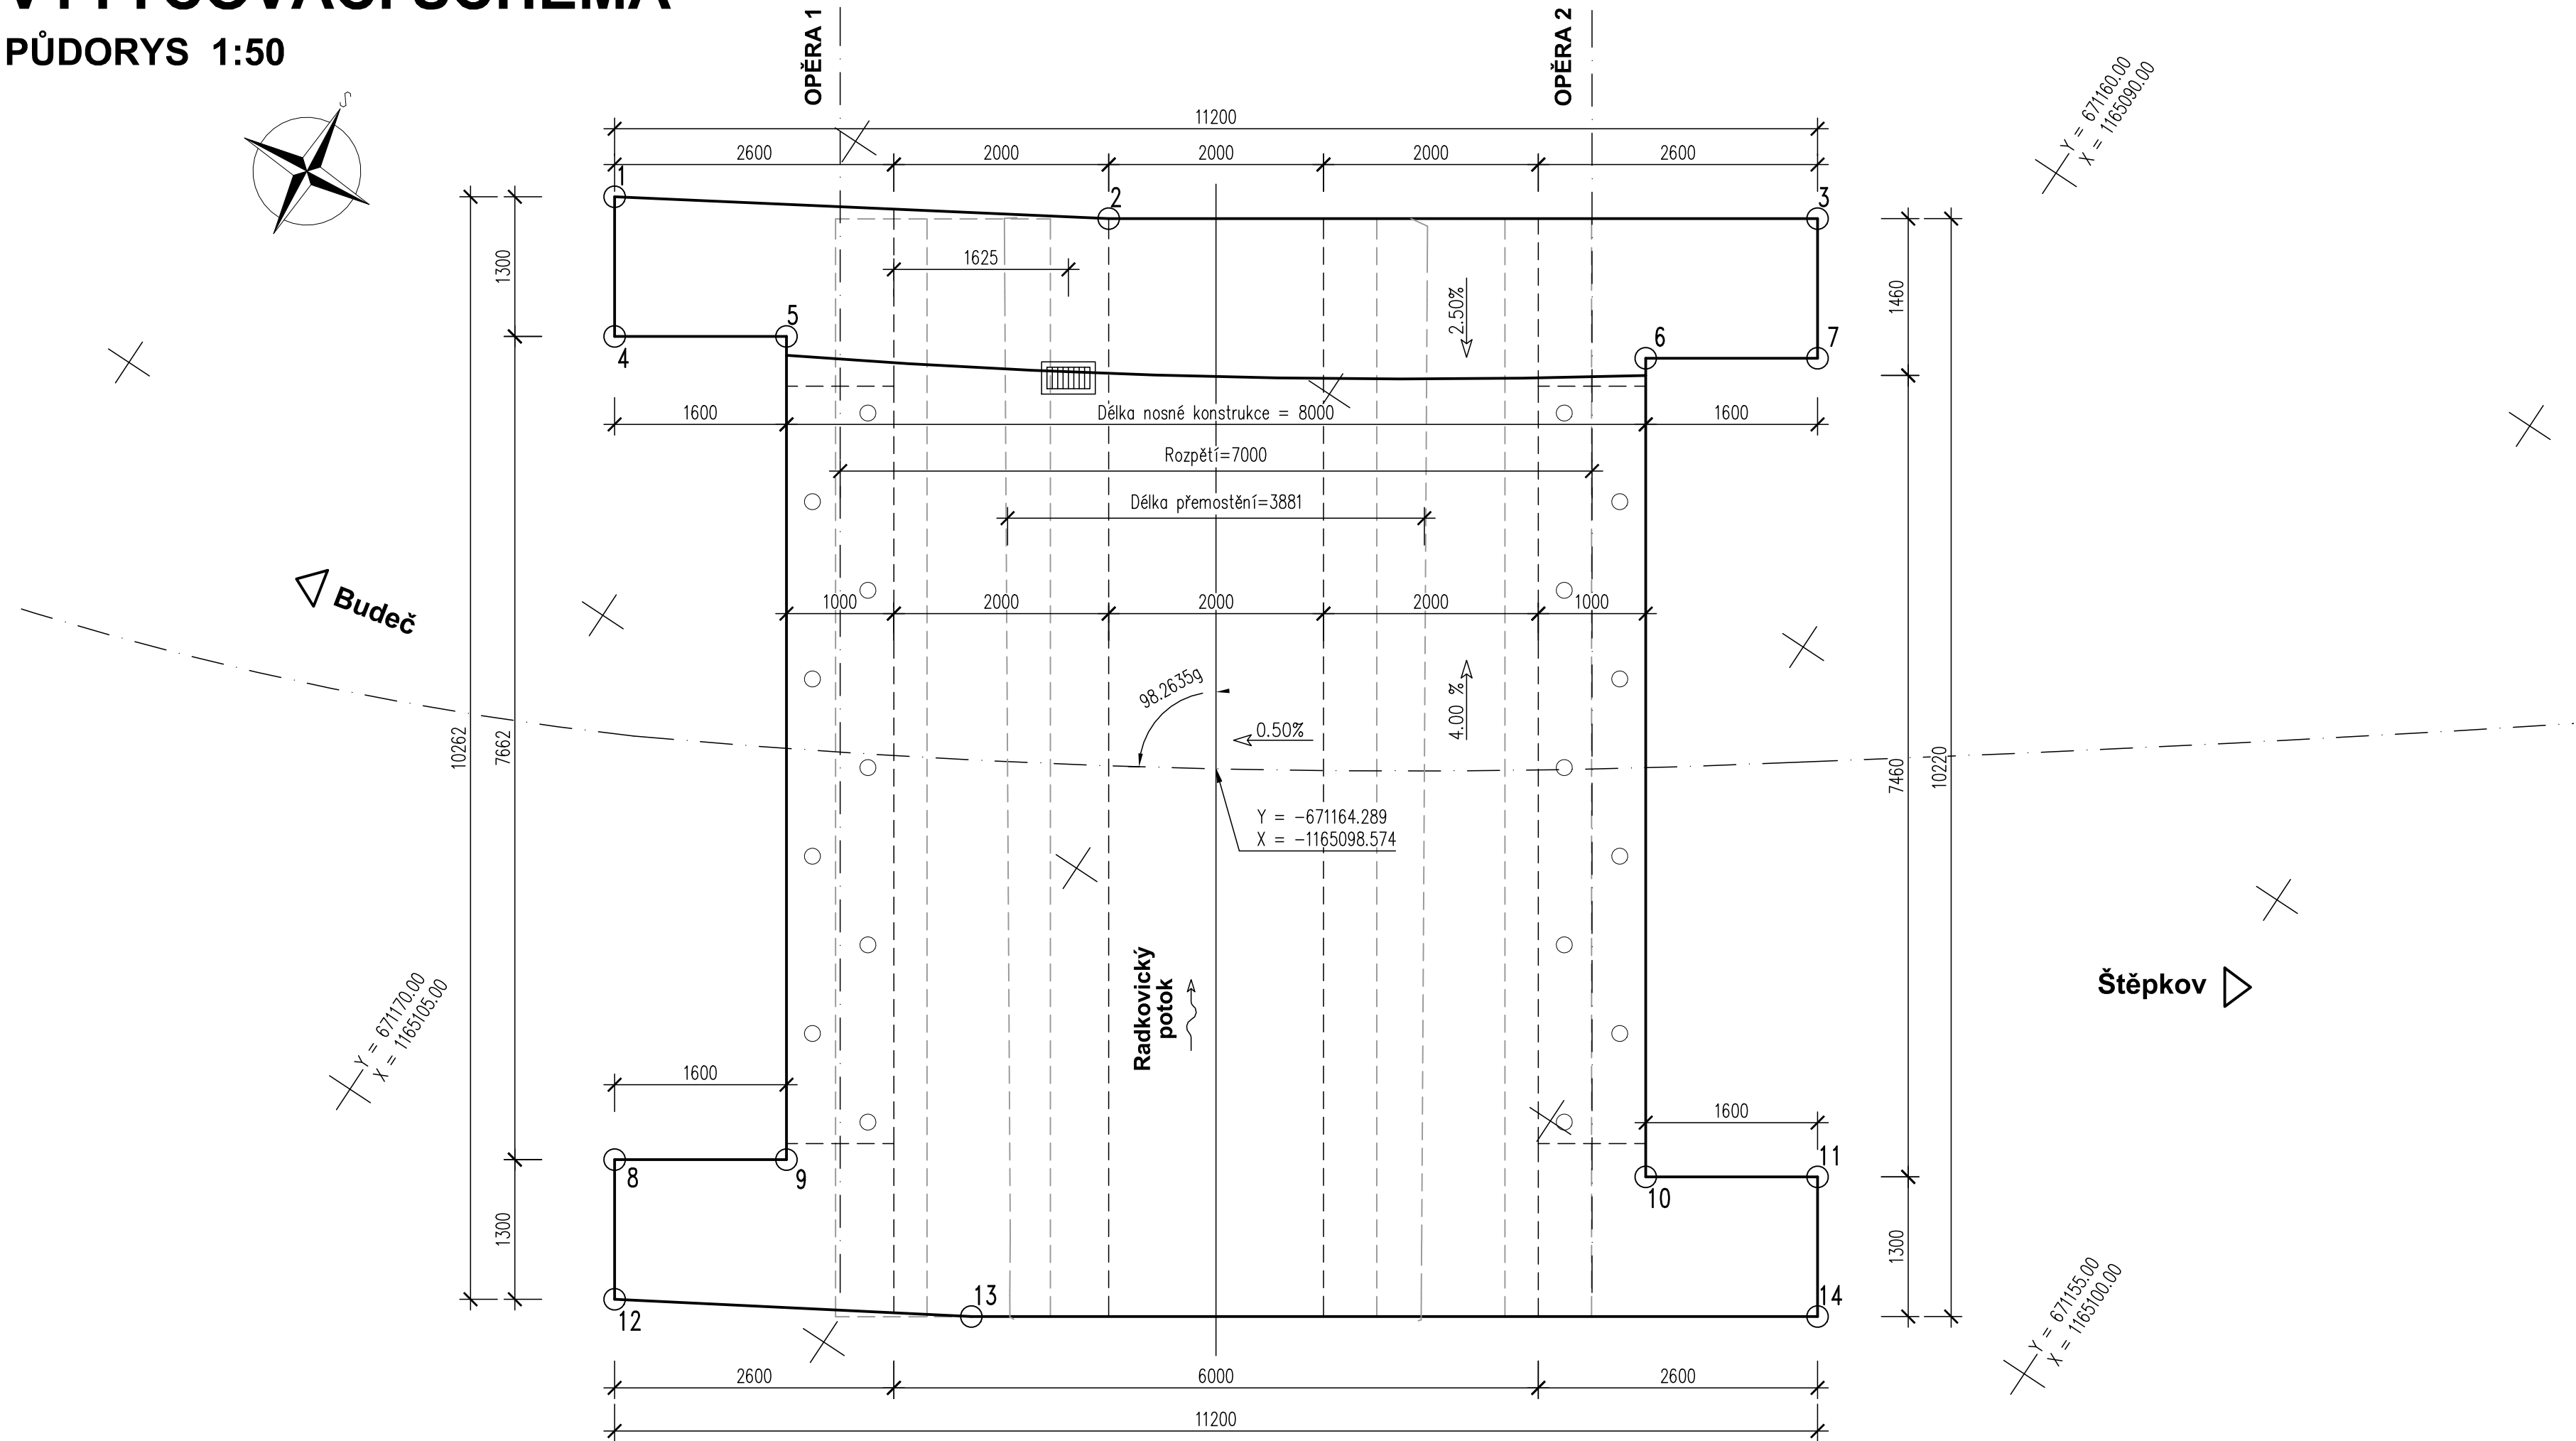

VYTYČOVANÉ BODY

č.	Y [m]	X [m]
1	671171.736	1165096.511
2	671167.582	1165094.525
3	671161.759	1165091.418
4	671171.124	1165097.658
5	671169.713	1165096.905
6	671162.559	1165093.318
7	671161.147	1165092.565
8	671167.518	1165104.418
9	671166.106	1165103.665
10	671158.972	1165100.041
11	671157.560	1165099.288
12	671166.906	1165105.565
13	671163.900	1165104.143
14	671156.948	1165100.435

Investor:

Krajská správa a údržba silnic Vysočiny, p.o.
Kosovská 1122/16
586 01 Jihlava

Krajská správa a údržba silnic Vysočiny
příspěvková organizace

Zodp. projektant:

Ing. Milan Sedlák

Kontroloval:

Ing. David Mičák

Zhotovitel dokumentace:

MIDAKON

Na Návsí 18/4, Brno, 620 00
IČO: 089 27 677, DIČ: CZ089 27 677
email:midakon@midakon.cz

Investor:

Krajská správa a údržba silnic Vysočiny, p.o.

Místo:

Radkovice u Budče

Stupeň:

PDPS

Datum:

10/2022

Počet A4:

4 A4

Akce:

II/151 Radkovice u Budče – most ev. č. 151-013

Měřítko:

1:50

Číslo zakázky:

22 04

Název:

VYTYČOVACÍ SCHÉMA

Č. výkresu:

D.1.2.5

PDPS