




VÝKRES TVARU MOSTU
PŮDORYS 1:50

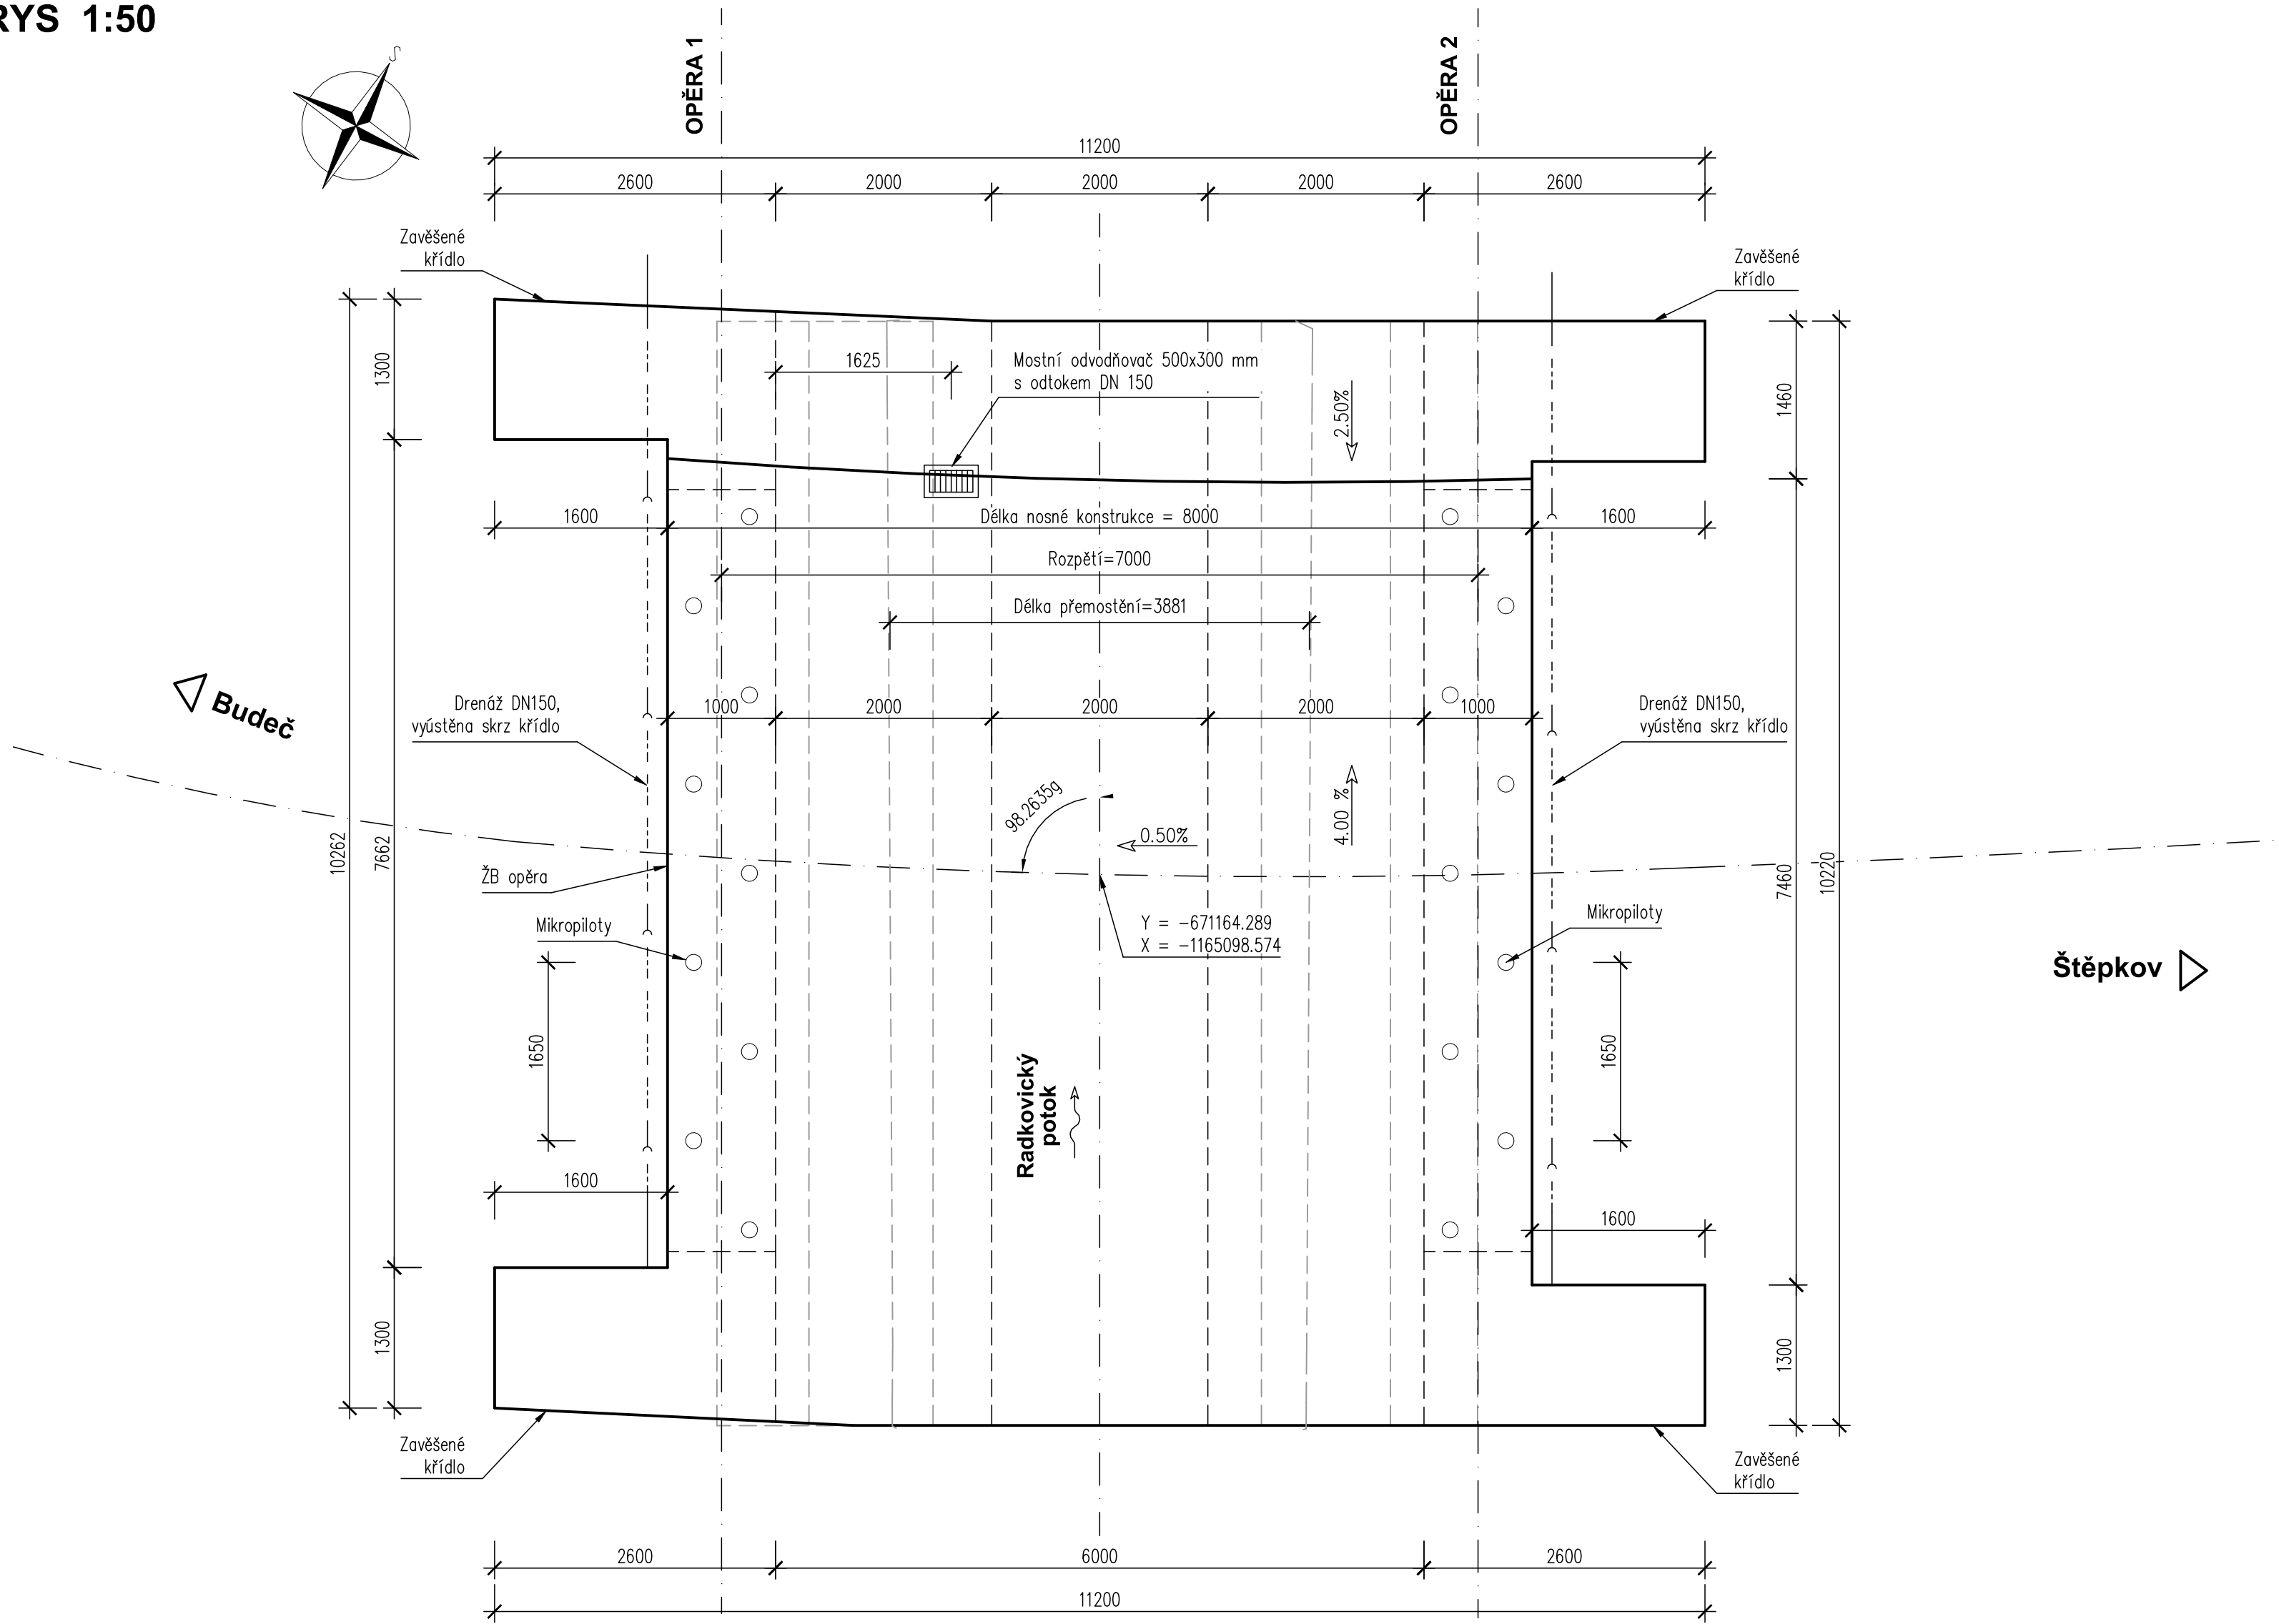

PŘÍČNÝ ŘEZ 1:50

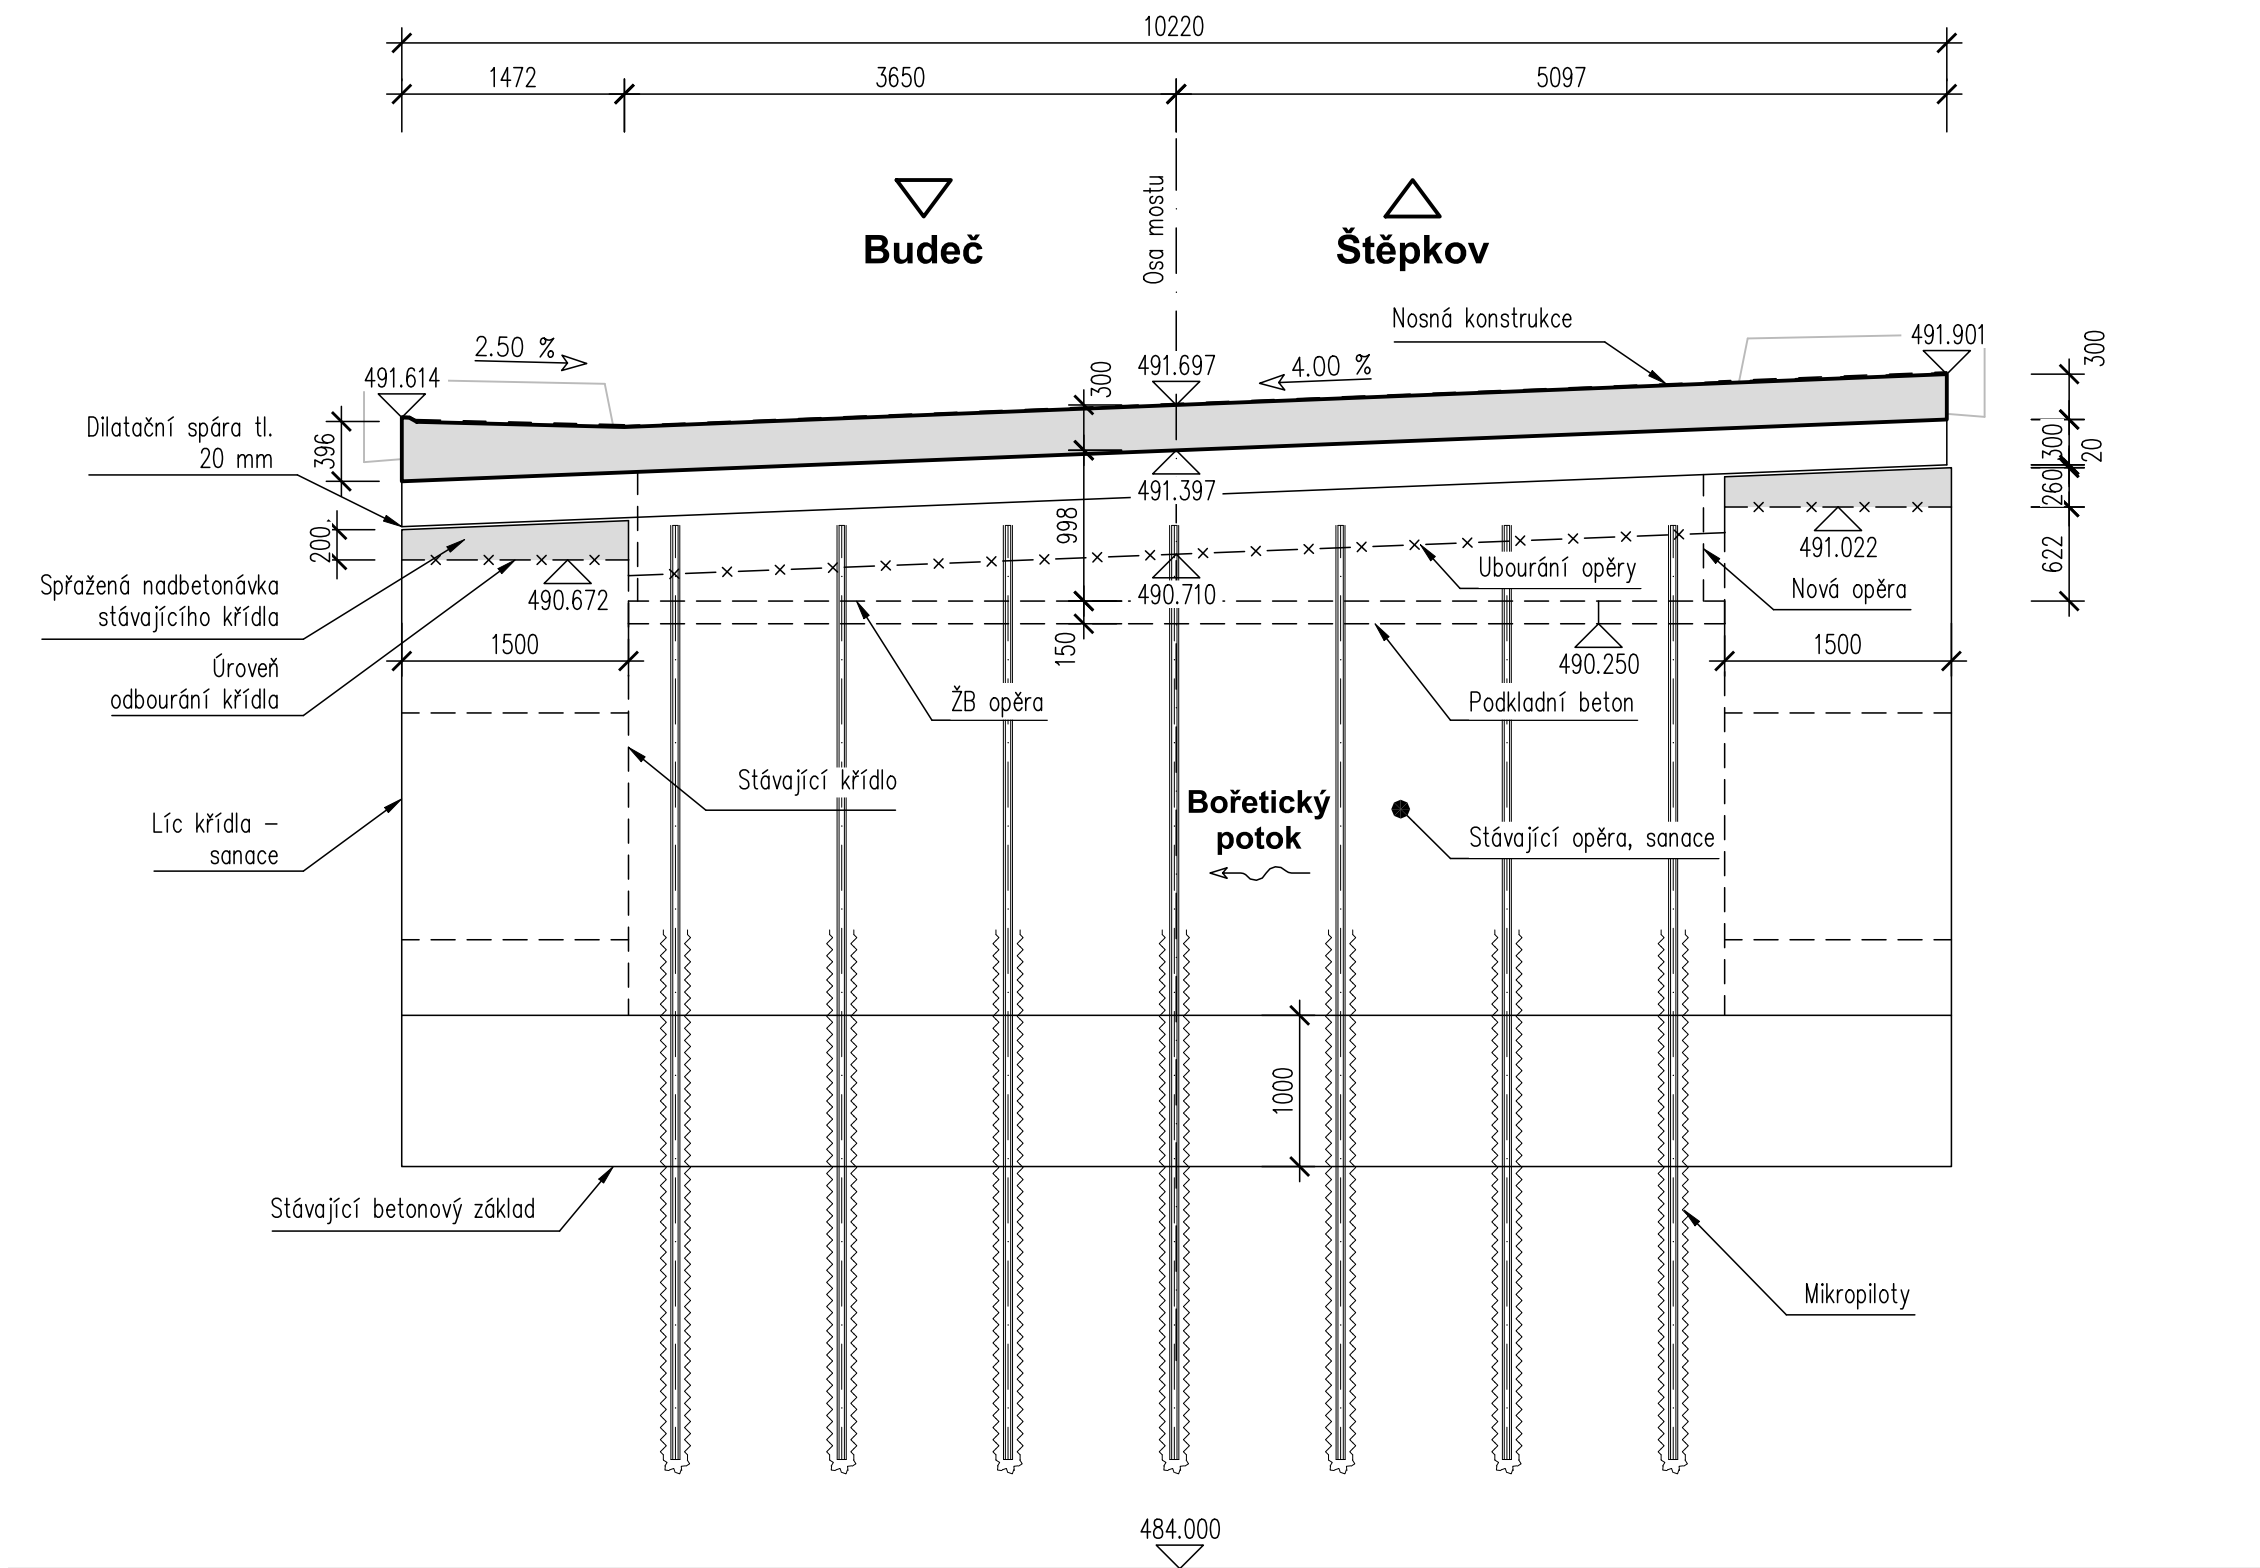

PODÉLNÝ ŘEZ 1:50

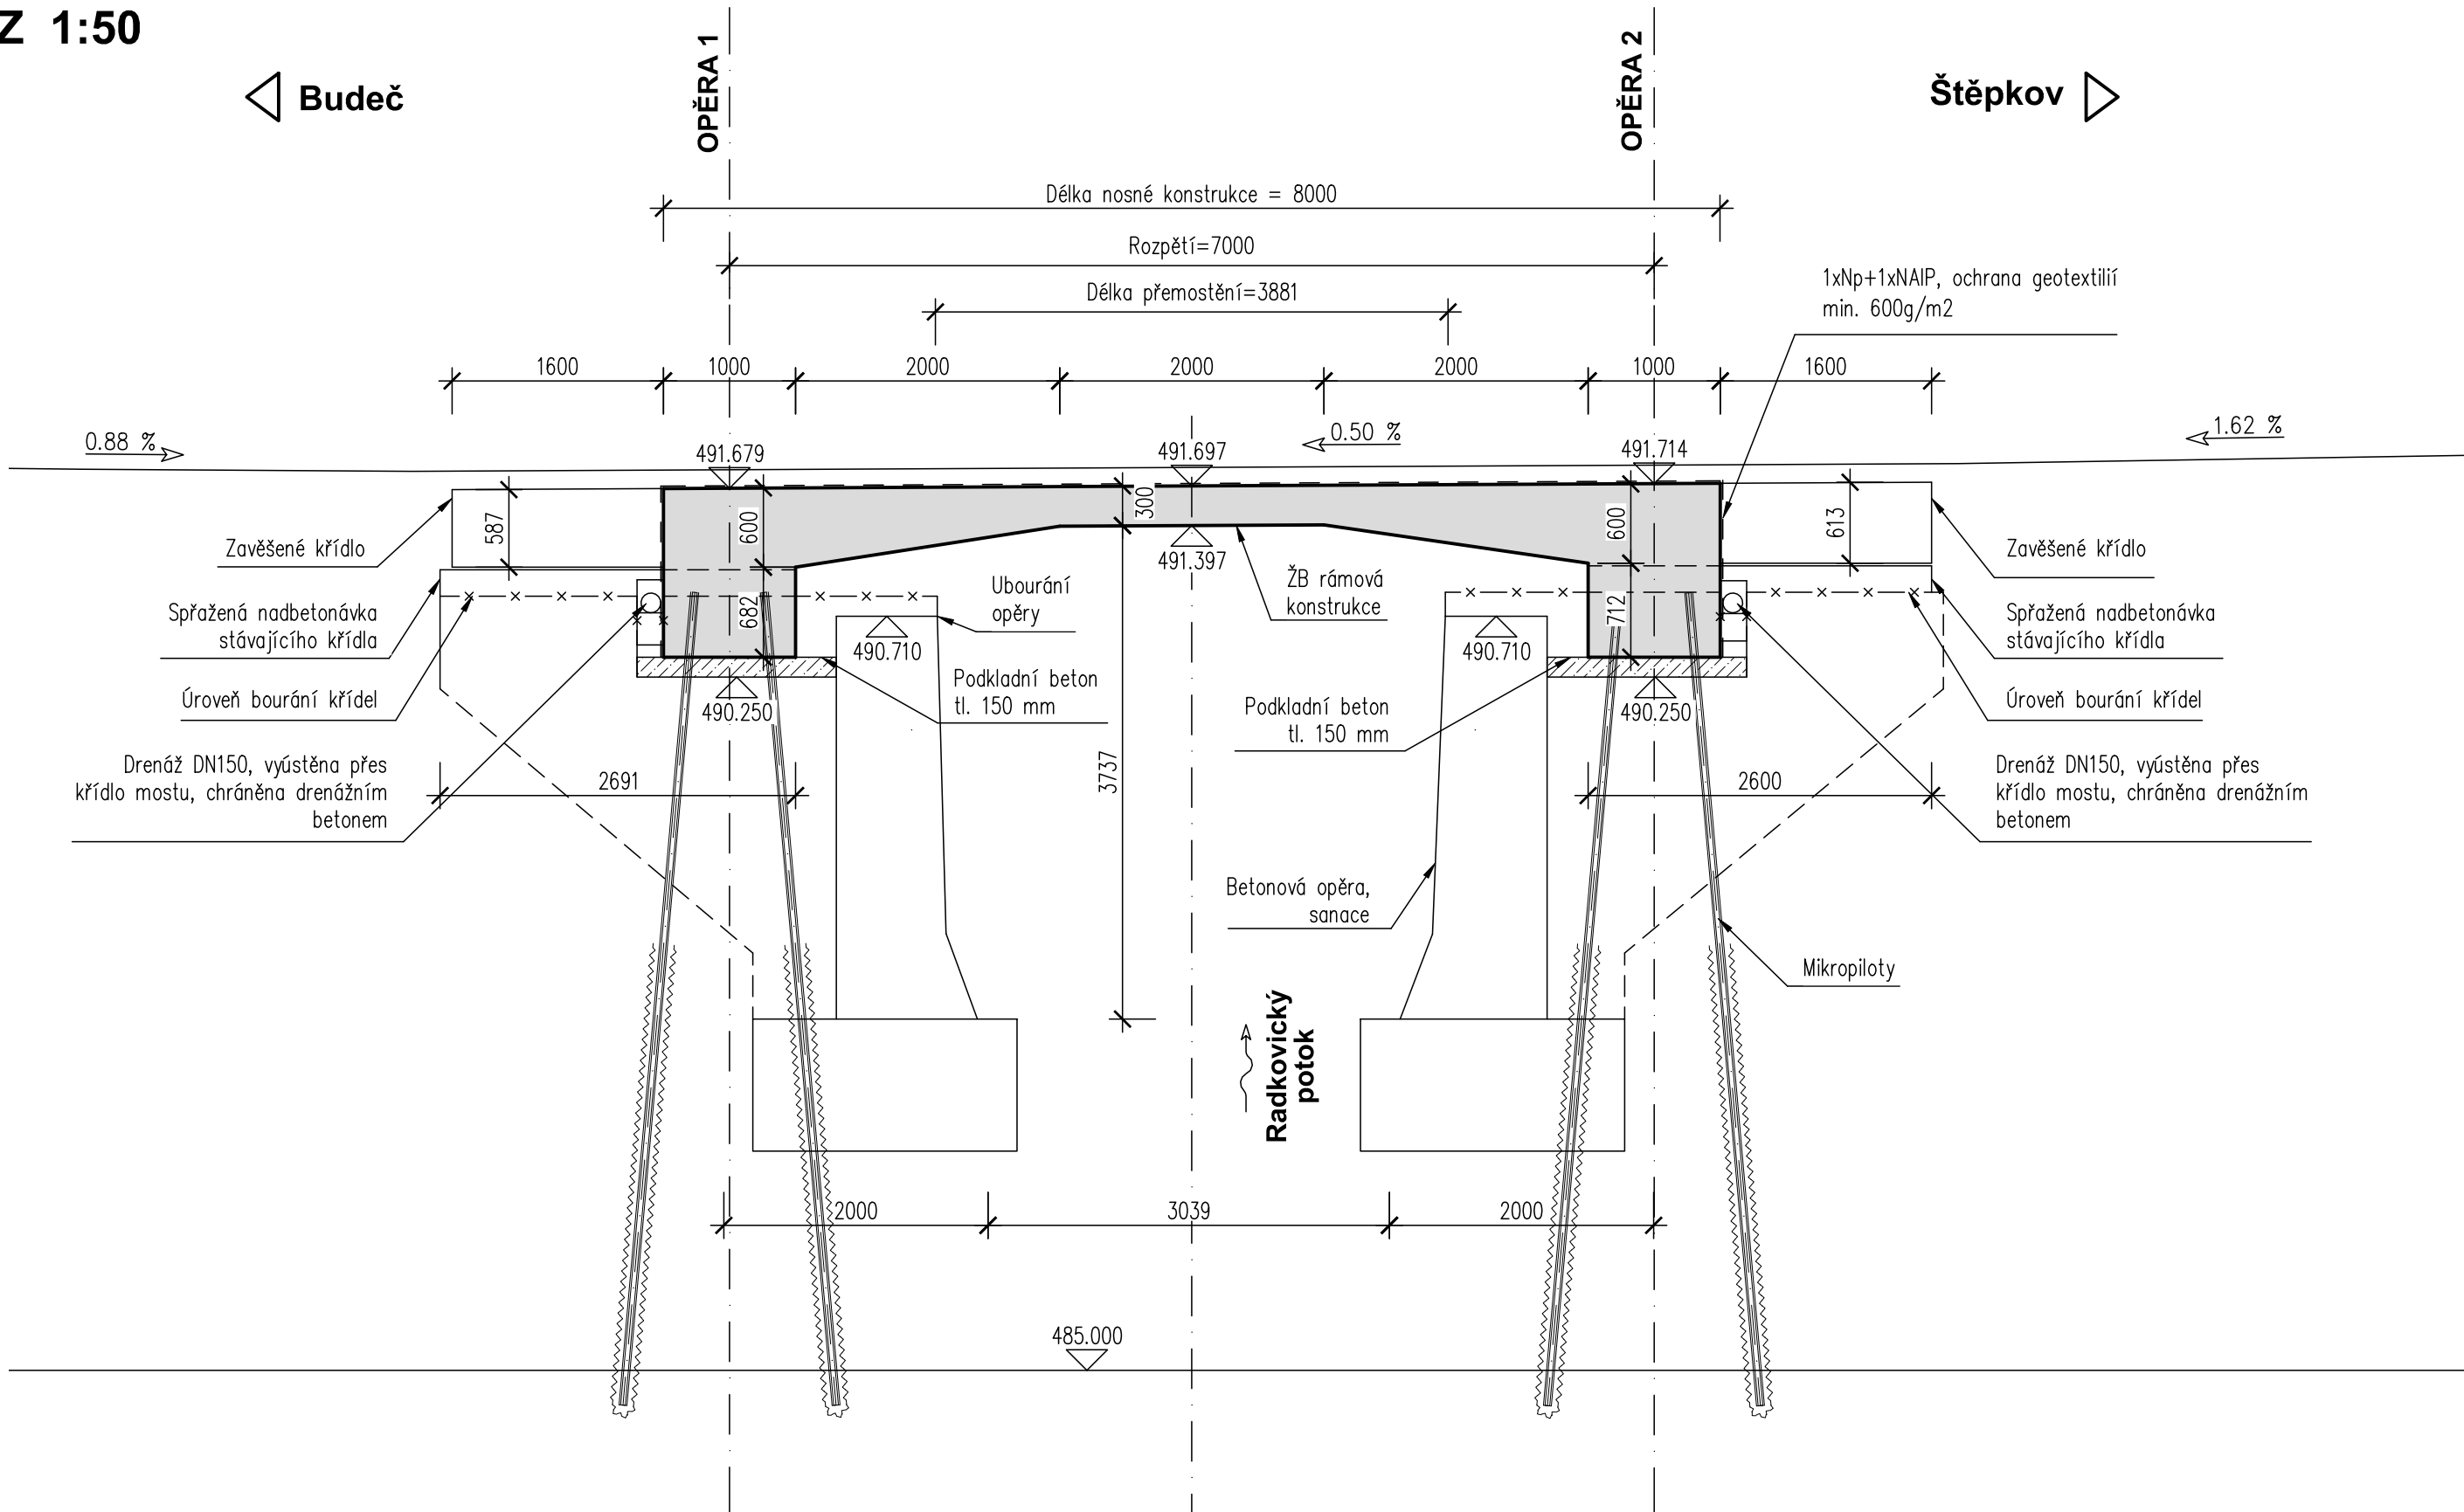

Investor:

Krajská správa a údržba silnic Vysočiny, p.o.
Kosovská 1122/16
586 01 Jihlava

D

PDPS

Zodp. projektant: Ing. Milan Sedlák		Kontroloval: Ing. David Mišák		Zhotovitel dokumentace: MIDAKON	
Vypracoval: Ing. Milan Sedlák				Na Návsí 18/4, Brno, 620 00 IČO: 089 27 677, DIČ: CZ089 27 677 email:midakon@midakon.cz	
Investor: Krajská správa a údržba silnic Vysočiny, p.o.					
Místo: Radkovice u Budče	Stupeň: PDPS	Datum: 10/2022	Počet A4: 8 A4		
Akce: II/151 Radkovice u Budče – most ev. č. 151-013 SO 201 - Most ev.č. 151-013				Měřítko: 1:50	Paré:
				Číslo zakázky: 22 04	
Název: VÝKRES TVARU MOSTU				Č. výkresu: D.1.2.6	