


05 ŘEZ D-D - bourané konstrukce 1:100

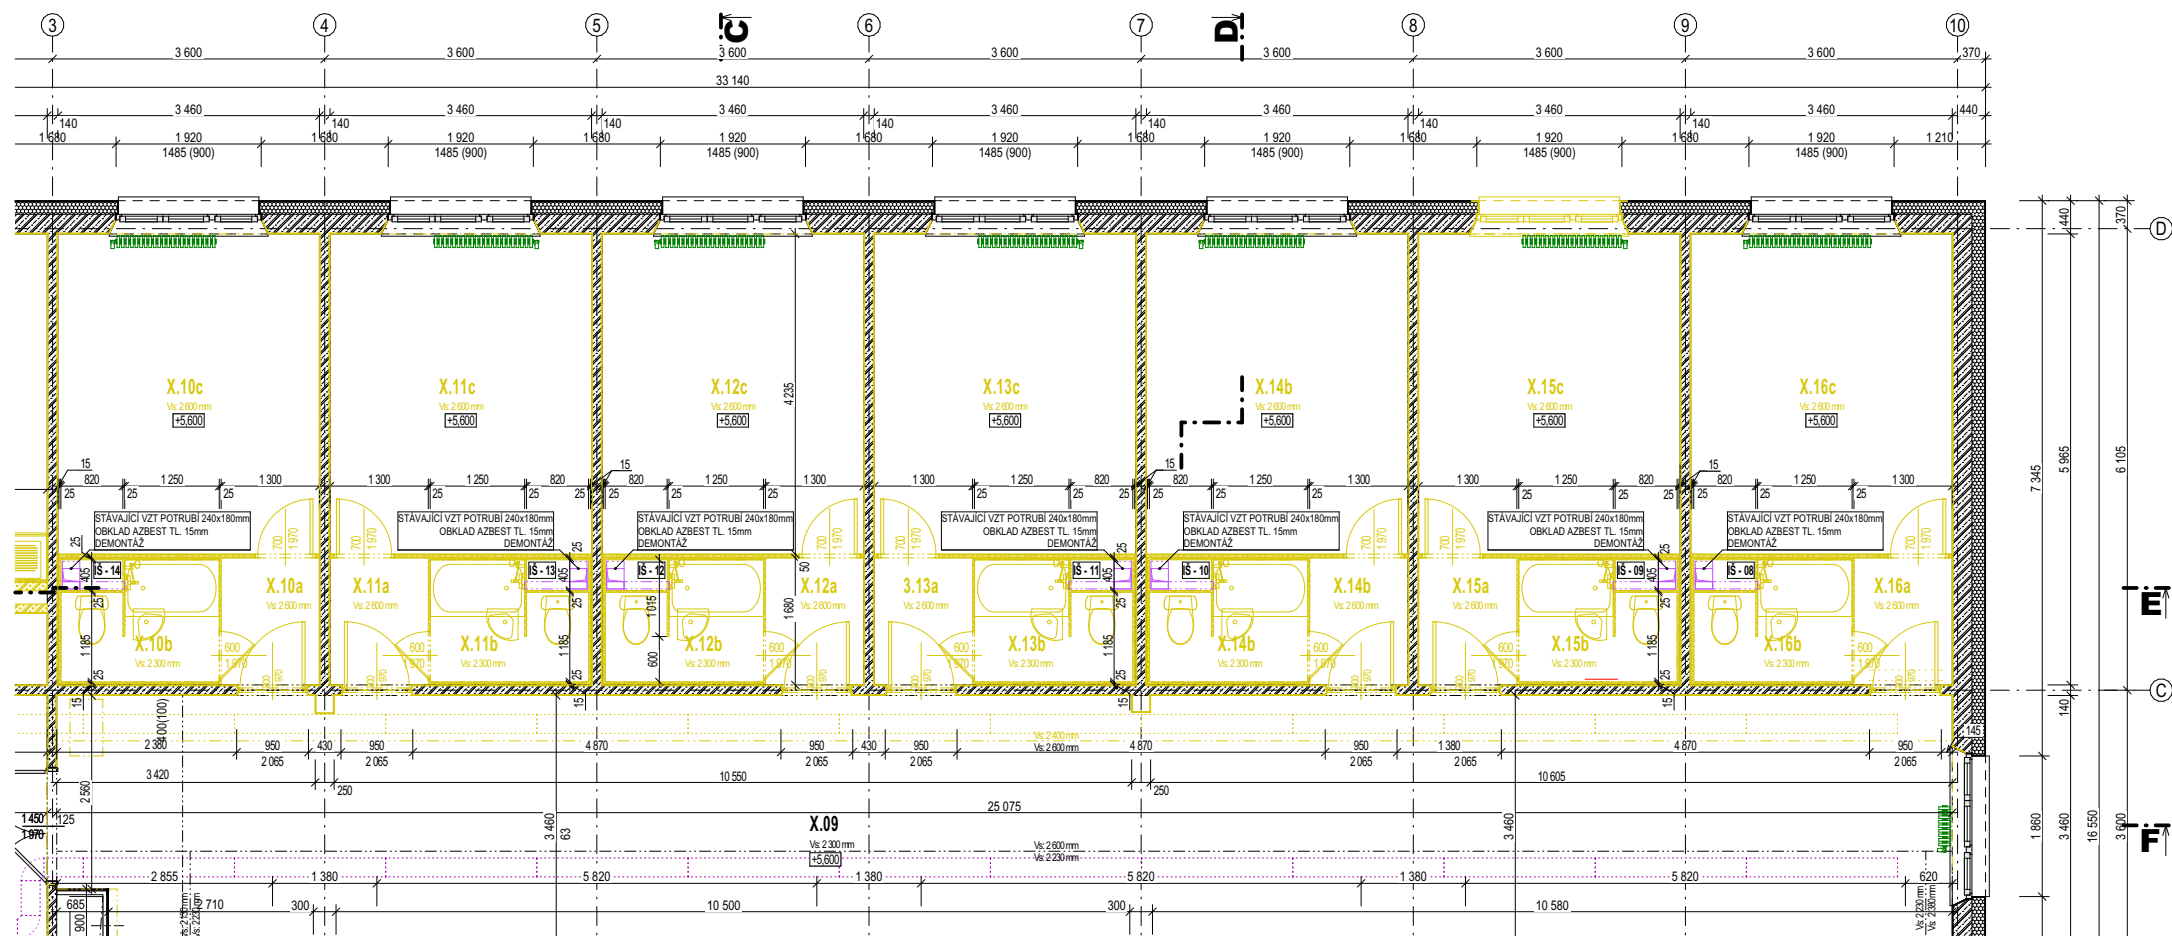


05 PŮDORYS X.NP - bourané konstrukce 1:100

LEGENDA REKONSTRUKCE

KONSTRUKCE	POVRCH	STÁVAJÍCÍ
KONSTRUKCE	POVRCH	BOURANÉ
KONSTRUKCE	POVRCH	KONSTRUKCE S AZBESTEM

SCH SCHÉMA AREÁLU 1:2000 ORIENTACE PROJEKTU

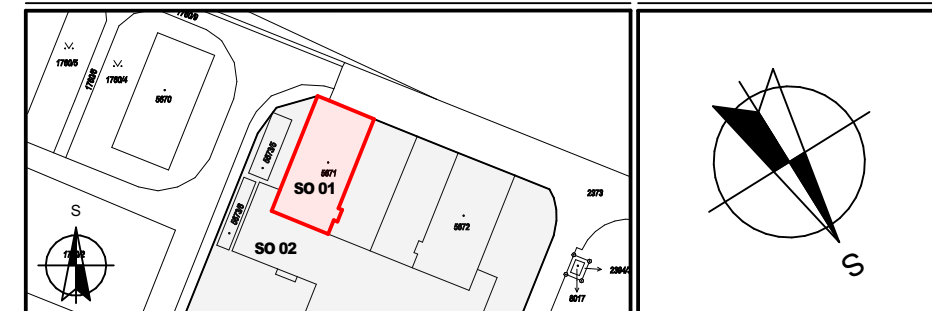

± 0,000 = 1.NP Hlavní vstup do objektu

Projektant: V.I.R.Tech, s.r.o. Generála Fanty 847/3 674 01, Třebíč tel.: 602 749 749 IČ: 03816931 email: v.i.r.tech@seznam.cz	Projektant odborné / profesní části:	Autorizace:
Vedoucí projektu Ing. Radovan Vejvoda	Zodpovědný projektant Ing. Radovan Vejvoda	Vypracoval Aleš Dvořák
		Kreslil Iveta Vejvodová

Akce: SPŠ Třebíč – Rekonstrukce pokojů, větrání a elektroinstalace DM		Zakázka: 22-31
Investor: Kraj Vysočina Žižkova 1882/57 586 01, Jihlava tel.: 564 602 111 IČ: 70890749 email: posta@kr-vysočina.cz		Stupeň: DPS
Místo stavby: Pozemek: parc. č. st. 5671, st.5673/2 k.ú.: Třebíč Obec: Třebíč Okres: Třebíč Kraj: Kraj Vysočina		Datum: 20.12.2023
Část: ARCHITEKTONICKO - STAVEBNÍ ŘEŠENÍ		Revize: 20.12.2023
Profese: DEMONTÁŽ A LIKVIDACE AZBESTU		Formát: A3/A3+(420/350)
Obsah: PŮDORYS X.NP - bourané konstrukce		Měřítko: 1:100
		Objekt: DOMOV MLÁDEŽE
		Paré:
		Číslo výkresu: D.1.1a.2
		Objekt: S001