

PŮDORYS 9.NP - stávající stav


LEGENDA MÍSTNOSTÍ 9.NP - stávající stav

OZN.	ÚČEL MÍSTNOSTI	m <sup>2</sup>	PODLAHA	STĚNY	STROP
9.01	CHODBA I	24,43	PVC pásy + soklik	šuková / stříkaná omítka	šuková / stříkaná omítka
9.02	SCHODIŠTĚ	16,97	broušené teraso	šuková omítka	šuková / stříkaná omítka
9.03	ZAVĚTRÍ	4,11	keramická dlažba + sokl	KZS - probarvená omítka	KZS - probarvená omítka
9.04	VÝTAH	4,64	keramický potěr	šuková omítka	stříkaná omítka
9.05a	PŘEDSÍN	3,32	PVC pásy + soklik	šuková omítka	stříkaná omítka
9.05b	TECHNOLOGICKÁ MÍSTNOST	11,85	řhovaný plech	šuková omítka	stříkaná omítka
9.06a	PŘEDSÍN	3,32	PVC pásy + soklik	šuková omítka	stříkaná omítka
9.06b	SKLAD	11,85	řhovaný plech	šuková omítka	stříkaná omítka
9.07	VÝTAH	4,70	keramický potěr	šuková omítka	stříkaná omítka
9.08a	PŘEDSÍN	3,75	PVC pásy + soklik	šuková omítka	stříkaná omítka
9.08b	KUCHYNKA	15,60	PVC pásy + soklik	šuková omítka	stříkaná omítka
9.09	CHODBA	85,09	PVC pásy + soklik	šuková / stříkaná omítka	šuková / stříkaná omítka
9.10a	PŘEDSÍN	2,18	PVC pásy + soklik	šuková / stříkaná omítka + umakartová konstrukce	šuková / stříkaná omítka
9.10b	SOCIÁLNÍ ZAŘÍZENÍ	3,01	PVC pásy + soklik	šuková / stříkaná omítka	šuková / stříkaná omítka
9.10c	POKOJ	14,65	PVC pásy + soklik	šuková / stříkaná omítka	šuková / stříkaná omítka
9.11a	PŘEDSÍN	2,18	PVC pásy + soklik	šuková / stříkaná omítka + umakartová konstrukce	šuková / stříkaná omítka
9.11b	SOCIÁLNÍ ZAŘÍZENÍ	3,01	PVC pásy + soklik	umakartová konstrukce	laminátová skloepína
9.11c	POKOJ	14,65	PVC pásy + soklik	šuková / stříkaná omítka	šuková / stříkaná omítka
9.12a	PŘEDSÍN	2,18	PVC pásy + soklik	šuková / stříkaná omítka + umakartová konstrukce	šuková / stříkaná omítka
9.12b	SOCIÁLNÍ ZAŘÍZENÍ	3,01	PVC pásy + soklik	umakartová konstrukce	laminátová skloepína
9.12c	POKOJ	14,65	PVC pásy + soklik	šuková / stříkaná omítka	šuková / stříkaná omítka
9.13a	PŘEDSÍN	2,18	PVC pásy + soklik	šuková / stříkaná omítka + umakartová konstrukce	šuková / stříkaná omítka
9.13b	SOCIÁLNÍ ZAŘÍZENÍ	3,01	PVC pásy + soklik	umakartová konstrukce	laminátová skloepína
9.13c	POKOJ	14,65	PVC pásy + soklik	šuková / stříkaná omítka	šuková / stříkaná omítka
9.14b	PŘEDSÍN	2,18	PVC pásy + soklik	šuková / stříkaná omítka + umakartová konstrukce	šuková / stříkaná omítka
9.14a	SOCIÁLNÍ ZAŘÍZENÍ	3,01	PVC pásy + soklik	umakartová konstrukce	laminátová skloepína
9.15a	PŘEDSÍN	2,18	PVC pásy + soklik	šuková / stříkaná omítka + umakartová konstrukce	šuková / stříkaná omítka
9.15b	SOCIÁLNÍ ZAŘÍZENÍ	3,01	PVC pásy + soklik	umakartová konstrukce	laminátová skloepína
9.15c	POKOJ	14,65	PVC pásy + soklik	šuková / stříkaná omítka	šuková / stříkaná omítka
9.16a	PŘEDSÍN	2,18	PVC pásy + soklik	šuková / stříkaná omítka + umakartová konstrukce	šuková / stříkaná omítka
9.16b	SOCIÁLNÍ ZAŘÍZENÍ	3,01	PVC pásy + soklik	umakartová konstrukce	laminátová skloepína
9.16c	POKOJ	14,65	PVC pásy + soklik	šuková / stříkaná omítka	šuková / stříkaná omítka
9.17a	PŘEDSÍN	2,18	PVC pásy + soklik	šuková / stříkaná omítka + umakartová konstrukce	šuková / stříkaná omítka
9.17b	SOCIÁLNÍ ZAŘÍZENÍ	3,01	PVC pásy + soklik	umakartová konstrukce	laminátová skloepína
9.17c	POKOJ	14,65	PVC pásy + soklik	šuková / stříkaná omítka	šuková / stříkaná omítka
9.18a	PŘEDSÍN	2,18	PVC pásy + soklik	šuková / stříkaná omítka + umakartová konstrukce	šuková / stříkaná omítka
9.18b	SOCIÁLNÍ ZAŘÍZENÍ	3,01	PVC pásy + soklik	umakartová konstrukce	laminátová skloepína
9.18c	POKOJ	14,65	PVC pásy + soklik	šuková / stříkaná omítka	šuková / stříkaná omítka
9.19a	PŘEDSÍN	2,18	PVC pásy + soklik	šuková / stříkaná omítka + umakartová konstrukce	šuková / stříkaná omítka
9.19b	SOCIÁLNÍ ZAŘÍZENÍ	3,01	PVC pásy + soklik	umakartová konstrukce	laminátová skloepína
9.19c	POKOJ	14,65	PVC pásy + soklik	šuková / stříkaná omítka	šuková / stříkaná omítka
9.20a	PŘEDSÍN	2,18	PVC pásy + soklik	šuková / stříkaná omítka + umakartová konstrukce	šuková / stříkaná omítka
9.20b	SOCIÁLNÍ ZAŘÍZENÍ	3,01	PVC pásy + soklik	umakartová konstrukce	laminátová skloepína
9.20c	POKOJ	14,65	PVC pásy + soklik	šuková / stříkaná omítka	šuková / stříkaná omítka
9.21a	PŘEDSÍN	2,18	PVC pásy + soklik	šuková / stříkaná omítka + umakartová konstrukce	šuková / stříkaná omítka
9.21b	SOCIÁLNÍ ZAŘÍZENÍ	3,01	PVC pásy + soklik	umakartová konstrukce	laminátová skloepína
9.21c	POKOJ	14,65	PVC pásy + soklik	šuková / stříkaná omítka	šuková / stříkaná omítka
9.22a	PŘEDSÍN	2,18	PVC pásy + soklik	šuková / stříkaná omítka + umakartová konstrukce	šuková / stříkaná omítka
9.22b	SOCIÁLNÍ ZAŘÍZENÍ	3,01	PVC pásy + soklik	umakartová konstrukce	laminátová skloepína
9.22c	POKOJ	14,65	PVC pásy + soklik	šuková / stříkaná omítka	šuková / stříkaná omítka
9.23a	PŘEDSÍN	2,18	PVC pásy + soklik	šuková / stříkaná omítka + umakartová konstrukce	šuková / stříkaná omítka
9.23b	SOCIÁLNÍ ZAŘÍZENÍ	3,01	PVC pásy + soklik	umakartová konstrukce	laminátová skloepína
9.23c	POKOJ	14,65	PVC pásy + soklik	šuková / stříkaná omítka	šuková / stříkaná omítka

LEGENDA MATERIÁLŮ

KONSTRUKCE	POVrch	STÁVAJÍCÍ
KONSTRUKCE	POVrch	BOURANÉ
KONSTRUKCE	POVrch	NAVROHOVANÉ
SVISLÉ NOSNÉ KONSTRUKCE ZE ŽELEZOBETONU - PREFA		
VODOROVNÉ NOSNÉ KONSTRUKCE ZE ŽELEZOBETONU - PREFA		
NOSNÉ KONSTRUKCE ZE ŽELEZOBETONU - MONOLIT		
NOSNÉ KONSTRUKCE Z PROSTÉHO BETONU		
ZEMINA - PŮVODNÍ NÁSPY		
ZEMINA - ROSTLÝ TERÉN		
TEPELNÉ IZOLACE - EPS		
TEPELNÉ IZOLACE - XPS, PERIMETR VNĚJŠÍ SOKL ZPS, POLSDI STŘEŠNÍ PĚŠT		
TEPELNÉ IZOLACE - MINERÁLNÍ VATA		
IZOLACE PROTI VODĚ A ZEMNÍ VLHKOSTI - ASFALTOVÉ PÁSY, mPVC FOLIE		
NÁSPY - PŮVODNÍ STŘEŠNÍ SKLADBA		
ZÁSPY A PODSPY DRCENÝM KAMENIVEM		
ZDŮV Z POROBETONU NA TENKOVRSŤOVU MALTU		
ŠÁDKARTONOVÉ KONSTRUKCE		

SCH SCHÉMA AREÁLU 1:2000 ORIENTACE PROJEKTU

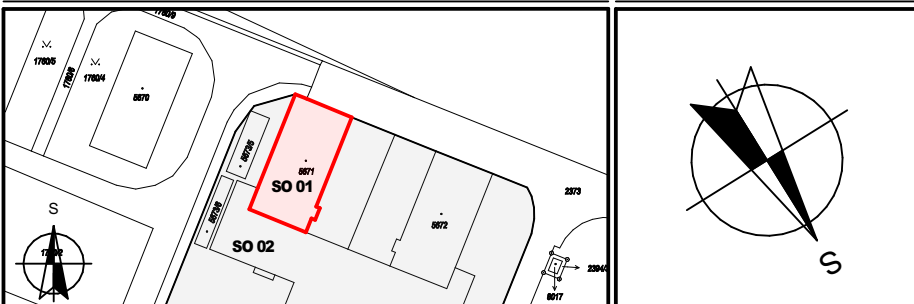

± 0,000 = 1.NP Hlavní vstup do objektu

Projektant: V.J.Tech. a.s. Generální Páně 847/3 674 01, Třebíč tel. 802 749 749 e-mail: v.j.tech@seznam.cz	Projektant odborní / profese část: Ing. Radovan Vojtěch Ing. Radovan Vojtěch Ing. Radovan Vojtěch	Autorizace: Ing. Radovan Vojtěch Ing. Radovan Vojtěch Ing. Radovan Vojtěch
---	--	---

Vedoucí projektu: Ing. Radovan Vojtěch	Zodpovědný projektant: Ing. Radovan Vojtěch	Kreslil: Ing. Radovan Vojtěch
---	--	----------------------------------

Investor: Kraj Vysočina Zřizovatel 186257 586 01, Jihlava tel. 564 802 111 e-mail: posta@kr-vysočina.cz	Místní úřad: Pozemkové parc. č. st. 5671, st. 5673/2 k.ú.: Třebíč Okres: Třebíč Oblast: Třebíč Kraj: Kraj Vysočina	Zakázka: 22-31 Datum: 20.12.2023 Revize: 15.12.2023 Formát: A1+A2+(1050x480) Měřítko: 1:50 Příloha:
--	---	---

Část: ARCHITEKTONICKO STAVEBNÍ ŘEŠENÍ	Prostředí:	Objekt: DOMOV MLÁDEŽE
---------------------------------------	------------	-----------------------

Číslo výkresu: PŮDORYS 9.NP - stávající stav	Číslo výkresu: D.1.1.14	Číslo výkresu: S001
--	-------------------------	---------------------