

LEGENDA MÍSTNOSTÍ 10.NP - nový stav

OZN.	ÚČEL MÍSTNOSTI	m ²	PODLAHA	STĚNY	STROP
10.01a	STROJOVNA I	17,10	cementový potěr + bezprašný náter	štuková VC omítka	štuková VC omítka
10.01b	STROJOVNA II	11,05	cementový potěr + bezprašný náter	štuková VC omítka	štuková VC omítka


VÝPIS PŘEKLADŮ 10.NP

OZN.	POPIS	ROZMĚRY (mm)			KS
		L	S	V	
N1	NENOSNÝ POROBETONOVÝ PŘEKLAD NEP 100-1250	1 250	100	250	1

LEGENDA MATERIÁLŮ

KONSTRUKCE	POVRCH	STÁVAJÍCÍ
KONSTRUKCE	POVRCH	BOURANÉ
KONSTRUKCE	POVRCH	NAVRHOVÁNÉ
SVISLÉ NOSNÉ KONSTRUKCE ZE ŽELEZOBETONU - PREFAB		
VODOROVNÉ NOSNÉ KONSTRUKCE ZE ŽELEZOBETONU - PREFAB		
NOSNÉ KONSTRUKCE ZE ŽELEZOBETONU - MONOLIT		
NOSNÉ KONSTRUKCE Z PROSTÉHO BETONU		
ZEMINA - PŮVODNÍ NÁSPY		
ZEMINA - ROSTLÝ TERÉN		
TEPELNÉ IZOLACE - EPS		
TEPELNÉ IZOLACE - XPS, PERIMETR VNĚJŠÍ SOKL KZS, POLSID STŘEŠNÍ PLOŠT		
TEPELNÉ IZOLACE - MINERÁLNÍ VATA		
IZOLACE PROTI VODĚ A ZEMNÍ VLHKOSTI - ASFALTOVÉ PÁSY, mPVC FÓLIE		
NÁSPY - PŮVODNÍ STŘEŠNÍ SKLADBA		
ZÁSYP A PODSPY DRČENÝM KAMENIVEM		
ZDIVO Z POROBETONU NA TENKOVSTVOU MALTY		
SÁDROKARTONOVÉ KONSTRUKCE		

SCH SCHÉMA AREÁLU 1:2000 ORIENTACE PROJEKTU

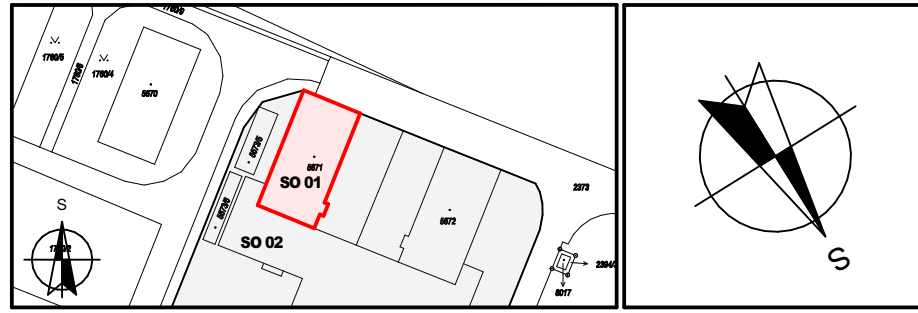

± 0,000 = 1.NP Hlavní vstup do objektu

Projektant: V.I.R.Tech, s.r.o. Generála Party 847/3 674 01, Třebíč tel.: 602 749 749 email: v.i.r.tech@seznam.cz	Projektant odborně / profesní část: Ing. Radovan Vejroda IČ: 03816931	Autorizace:
---	---	-------------

Vedoucí projektu Ing. Radovan Vejroda	Zodpovědný projektant Ing. Radovan Vejroda	Výpracoval Ing. Radovan Vejroda	Kreslil Iveta Vejvodová
--	---	------------------------------------	----------------------------

Název: SPS Třebíč – Rekonstrukce pokojů, větrání a elektroinstalace DM		Zakázka: 22-31
Investor: Kraj Vysočina Žákova 1882/57 586 01, Jihlava tel.: 564 602 111 email: post@krajvysočina.cz		Šupert: DPS
Místo stavby: Pozemkové parc. č. st. 5671, st.5673/2 k.ú.: Třebíč Obec: Třebíč Okres: Třebíč Kraj: Kraj Vysočina		Datum: 15.12.2023
Část: ARCHITEKTONICKO STAVEBNÍ ŘEŠENÍ		Formát: A1+A2+(B0+B0+B0)
Profese:		Měřítko: 1:50
Objekt:		Paré:
Číslo výkresu: PŮDORYS 10.NP - nový stav		Objekt: DOMOV MLÁDEŽE
Číslo výkresu: D.1.1.19		Objekt: SO01