

PŮDORYS 2.NP - stávající stav


LEGENDA MÍSTNOSTÍ 2.NP - stávající stav

OZN.	ÚČEL MÍSTNOSTI	m ²	PODLAHA	STĚNY	STROP
2.01	CHODBA I	24,43	PVC pásy + soklik	štuková / stříkaná omítka	štuková / stříkaná omítka
2.02	SCHODIŠTĚ	16,97	broušené teraso	štuková omítka	štuková / stříkaná omítka
2.03	ZAVĚTRÍ	6,62	keramická dlažba + sokl	KZS - probarvená omítka	KZS - probarvená omítka
2.04	VÝTAH	4,64	keramický potěr	štuková omítka	stříkaná omítka
2.05a	PŘEDSÍŇ	3,32	PVC pásy + soklik	štuková omítka	stříkaná omítka
2.05b	TECHNOLOGICKÁ MÍSTNOST	11,85	řhovaný plech	štuková omítka	stříkaná omítka
2.06a	PŘEDSÍŇ	3,32	PVC pásy + soklik	štuková omítka	stříkaná omítka
2.06b	SKLAD	11,85	řhovaný plech	štuková omítka	stříkaná omítka
2.07	VÝTAH	4,64	keramický potěr	štuková omítka	stříkaná omítka
2.08a	PŘEDSÍŇ	3,75	PVC pásy + soklik	štuková omítka	stříkaná omítka
2.08b	KUCHYŇKA	15,60	PVC pásy + soklik	štuková omítka	stříkaná omítka
2.09	CHODBA	85,51	PVC pásy + soklik	štuková / stříkaná omítka	štuková / stříkaná omítka
2.10a	PŘEDSÍŇ	2,18	PVC pásy + soklik	štuková / stříkaná omítka + umakartová konstrukce	štuková / stříkaná omítka
2.10b	SOCIALNÍ ZAŘÍZENÍ	3,01	PVC pásy + soklik	štuková / stříkaná omítka	štuková / stříkaná omítka
2.10c	POKOJ	14,65	PVC pásy + soklik	štuková / stříkaná omítka	štuková / stříkaná omítka
2.11a	PŘEDSÍŇ	2,18	PVC pásy + soklik	štuková / stříkaná omítka + umakartová konstrukce	štuková / stříkaná omítka
2.11b	SOCIALNÍ ZAŘÍZENÍ	3,01	PVC pásy + soklik	umakartová konstrukce	laminátová skloepína
2.11c	POKOJ	14,65	PVC pásy + soklik	štuková / stříkaná omítka	štuková / stříkaná omítka
2.12a	PŘEDSÍŇ	2,18	PVC pásy + soklik	štuková / stříkaná omítka + umakartová konstrukce	štuková / stříkaná omítka
2.12b	SOCIALNÍ ZAŘÍZENÍ	3,01	PVC pásy + soklik	umakartová konstrukce	laminátová skloepína
2.12c	POKOJ	14,65	PVC pásy + soklik	štuková / stříkaná omítka	štuková / stříkaná omítka
2.13a	PŘEDSÍŇ	2,18	PVC pásy + soklik	štuková / stříkaná omítka + umakartová konstrukce	štuková / stříkaná omítka
2.13b	SOCIALNÍ ZAŘÍZENÍ	3,01	PVC pásy + soklik	umakartová konstrukce	laminátová skloepína
2.13c	POKOJ	14,65	PVC pásy + soklik	štuková / stříkaná omítka	štuková / stříkaná omítka
2.14a	PŘEDSÍŇ	2,18	PVC pásy + soklik	štuková / stříkaná omítka + umakartová konstrukce	štuková / stříkaná omítka
2.14b	SOCIALNÍ ZAŘÍZENÍ	3,01	PVC pásy + soklik	umakartová konstrukce	laminátová skloepína
2.14c	POKOJ	14,65	PVC pásy + soklik	štuková / stříkaná omítka	štuková / stříkaná omítka
2.15a	PŘEDSÍŇ	2,18	PVC pásy + soklik	štuková / stříkaná omítka + umakartová konstrukce	štuková / stříkaná omítka
2.15b	SOCIALNÍ ZAŘÍZENÍ	3,01	PVC pásy + soklik	umakartová konstrukce	laminátová skloepína
2.15c	POKOJ	14,65	PVC pásy + soklik	štuková / stříkaná omítka	štuková / stříkaná omítka
2.16a	PŘEDSÍŇ	2,18	PVC pásy + soklik	štuková / stříkaná omítka + umakartová konstrukce	štuková / stříkaná omítka
2.16b	SOCIALNÍ ZAŘÍZENÍ	3,01	PVC pásy + soklik	umakartová konstrukce	laminátová skloepína
2.16c	POKOJ	14,65	PVC pásy + soklik	štuková / stříkaná omítka	štuková / stříkaná omítka
2.17a	POKOJ	16,53	vinylová povlaková krytina v pasech	vápenocementová štuková omítka	minerální podhled 600/600 + SDK podhled
2.17b	SOCIALNÍ ZAŘÍZENÍ	3,05	keramická dlažba	keramický obklad v.2350mm	minerální podhled 600/600
2.18a	POKOJ	16,53	vinylová povlaková krytina v pasech	vápenocementová štuková omítka	minerální podhled 600/600 + SDK podhled
2.18b	SOCIALNÍ ZAŘÍZENÍ	3,05	keramická dlažba	keramický obklad v.2350mm	minerální podhled 600/600
2.19a	POKOJ	16,53	vinylová povlaková krytina v pasech	vápenocementová štuková omítka	minerální podhled 600/600 + SDK podhled
2.19b	SOCIALNÍ ZAŘÍZENÍ	3,05	keramická dlažba	keramický obklad v.2350mm	minerální podhled 600/600
2.20a	POKOJ	16,53	vinylová povlaková krytina v pasech	vápenocementová štuková omítka	minerální podhled 600/600 + SDK podhled
2.20b	SOCIALNÍ ZAŘÍZENÍ	3,05	keramická dlažba	keramický obklad v.2350mm	minerální podhled 600/600
2.21a	POKOJ	16,53	vinylová povlaková krytina v pasech	vápenocementová štuková omítka	minerální podhled 600/600 + SDK podhled
2.21b	SOCIALNÍ ZAŘÍZENÍ	3,05	keramická dlažba	keramický obklad v.2350mm	minerální podhled 600/600
2.22a	POKOJ	16,53	vinylová povlaková krytina v pasech	vápenocementová štuková omítka	minerální podhled 600/600 + SDK podhled
2.22b	SOCIALNÍ ZAŘÍZENÍ	3,05	keramická dlažba	keramický obklad v.2350mm	minerální podhled 600/600
2.23a	POKOJ	16,53	vinylová povlaková krytina v pasech	vápenocementová štuková omítka	minerální podhled 600/600 + SDK podhled
2.23b	SOCIALNÍ ZAŘÍZENÍ	3,05	keramická dlažba	keramický obklad v.2350mm	minerální podhled 600/600

LEGENDA MATERIÁLŮ

KONSTRUKCE	POVrch	STÁVAJÍCÍ
KONSTRUKCE	POVrch	BOURANÉ
KONSTRUKCE	POVrch	NAVROHOVANÉ
SVISLÉ NOSNÉ KONSTRUKCE ZE ŽELEZOBETONU - PREFA		
VODOROVNÉ NOSNÉ KONSTRUKCE ZE ŽELEZOBETONU - PREFA		
NOSNÉ KONSTRUKCE ZE ŽELEZOBETONU - MONOLIT		
NOSNÉ KONSTRUKCE Z PROSTÉHO BETONU		
ZEMINA - PŮVODNÍ NÁSPVY		
ZEMINA - ROSTLÝ TERÉN		
TEPELNÉ ISOLACE - EPS		
TEPELNÉ ISOLACE - XPS, PERIMETR VNĚŠÍ SOKL, KZS, POLSDI STŘEŠNÍ PĚŠT		
TEPELNÉ ISOLACE - MINERÁLNÍ VATA		
ISOLACE PROTI VODĚ A ZEMNÍ VLHKOSTI - ASFALTOVÉ PÁSY, mPVC FOLIE		
NÁSPV - PŮVODNÍ STŘEŠNÍ SKLADBA		
ZÁSPV A PODSPV DRCENÝM KAMENIVEM		
ZDNOV Z POROBETONU NA TENKOVRSŤOVOU MALTU		
SÁDKOKARTONOVÉ KONSTRUKCE		

SCH SCHÉMA AREÁLU 1:2000 ORIENTACE PROJEKTU

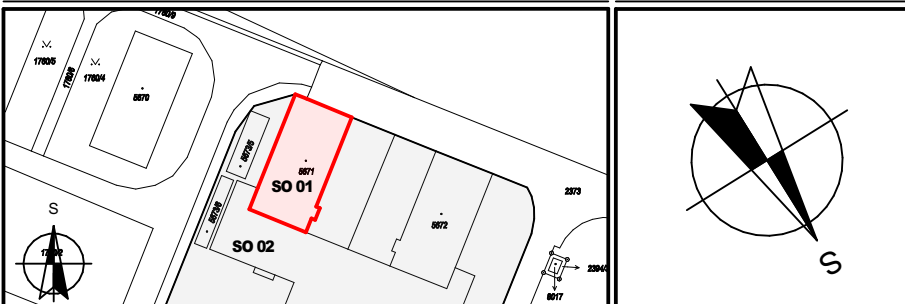

± 0,000 = 1.NP Hlavní vstup do objektu

Projektant: V.J. Tech. a.s. Generální Partý 847/3 674 01, Třebíč tel. 802 749 749 e-mail: v.j. tech@seznam.cz	Projekční odborníci / profesní část: Vedoucí projektu: Ing. Radovan Vojtěch Zodpovědný projektant: Ing. Radovan Vojtěch Kreslil: Ing. Radovan Vojtěch	Autorizace: Zaškolka: 22-31 Datum: 20.12.2023 Revize: 15.12.2023 Formát: A1+A2+(105/480) Měřítko: 1:50 Paré: 1:50
--	---	---

Investor: Kraj Vysočina Zřizovatel: 586 01, Jihlava tel. 564 802 111 e-mail: posta@kr-vysočina.cz	Místní úřad: Pozemek: parc. č. st. 5671, st. 5673/2 Okres: Třebíč Kraj: Kraj Vysočina	Část: ARCHITEKTONICKO STAVEBNÍ ŘEŠENÍ Prostředí:
--	--	--

Číslo: PŮDORYS 2.NP - stávající stav	Číslo výkresu: D.1.1.8	Účel: S001
---	---------------------------	---------------