


LEGENDA MATERIÁLŮ

KONSTRUKCE	POMĚR	STÁVAJÍCÍ
KONSTRUKCE	POMĚR	BOURANÉ
KONSTRUKCE	POMĚR	NAVRHOVANÉ
		SVISLÉ NOSNÉ KONSTRUKCE ZE ŽELEZOBETONU - PREFA
		VODOROVNÉ NOSNÉ KONSTRUKCE ZE ŽELEZOBETONU - PREFA
		NOSNÉ KONSTRUKCE ZE ŽELEZOBETONU - MONOLIT
		NOSNÉ KONSTRUKCE Z PROSTÉHO BETONU
		ZEMINA - PŮVODNÍ NÁSPY
		ZEMINA - ROSTLÝ TERÉN
		TEPELNÉ IZOLACE - EPS
		TEPELNÉ IZOLACE - XPS, PERIMETR VNĚJŠÍ SOKL KZS, POLSDÍ STŘEŠNÍ PLÁŠT
		TEPELNÉ IZOLACE - MINERÁLNÍ VATA
		IZOLACE PROTI VODĚ A ZEMNÍ VLHKOSTI - ASFALTOVÉ PÁSY, mPVC FÓLIE
		NÁSPY - PŮVODNÍ STŘEŠNÍ SKLADBA
		ZÁSPY A PODSYP DRCENÝM KAMENIVEM
		ZDIVO Z POROBETONU NA TENKOVrstvou MALTU
		SÁDROKARTONOVÉ KONSTRUKCE

SCH SCHÉMA AREÁLU 1:2000 ORIENTACE PROJEKTU

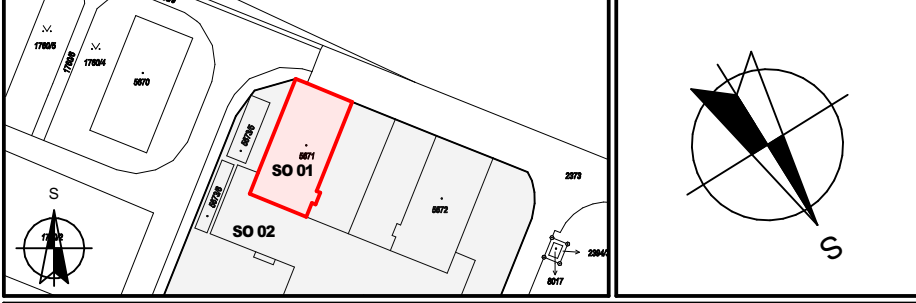

± 0,000 = 1.NP Hlavní vstup do objektu

Projektant: V.I.R.Tech, s.r.o. Generála Fanty 847/3 674 01, Třebíč tel.: 602 749 749 email: v.i.r.tech@seznam.cz	Projektant odborní / profesní část: Ing. Radovan Vejvoda	Autorizace:
Vedoucí projektu Ing. Radovan Vejvoda	Zodpovědný projektant Ing. Radovan Vejvoda	Vypracoval Ing. Radovan Vejvoda
Kreslil Iveta Vejvodová		
Akce: SPŠ Třebíč – Rekonstrukce pokojů, větrání a elektroinstalace DM		Základka: 22-31
Investor: Kraj Vysočina Zbrojova 1882/57 586 01, Jihlava tel.: 564 602 111 email: posta@kr-vysočina.cz		Stupeň: DPS
Místo stavby: Pozemek: parc. č. st. 5671, st. 5673/2 k.ú.: Třebíč Obec: Třebíč Okres: Třebíč Kraj: Kraj Vysočina		Datum: 20.12.2023
Část: ARCHITEKTONICKO STAVEBNÍ ŘEŠENÍ		Revize: 15.12.2023
Profese:		Formát: A2/A1+(594/700)
Objekt: REZ C-C - bourací práce		Měřítko: 1:50
Objekt: REZ C-C - bourací práce		Paré: DOMOV MLÁDEŽE
Objekt: REZ C-C - bourací práce		Objekt: D.1.1.27
Objekt: REZ C-C - bourací práce		Objekt: SO01