


D.1.1.b.07 b. práce - PŮDORYS STŘECHY
M 1:50

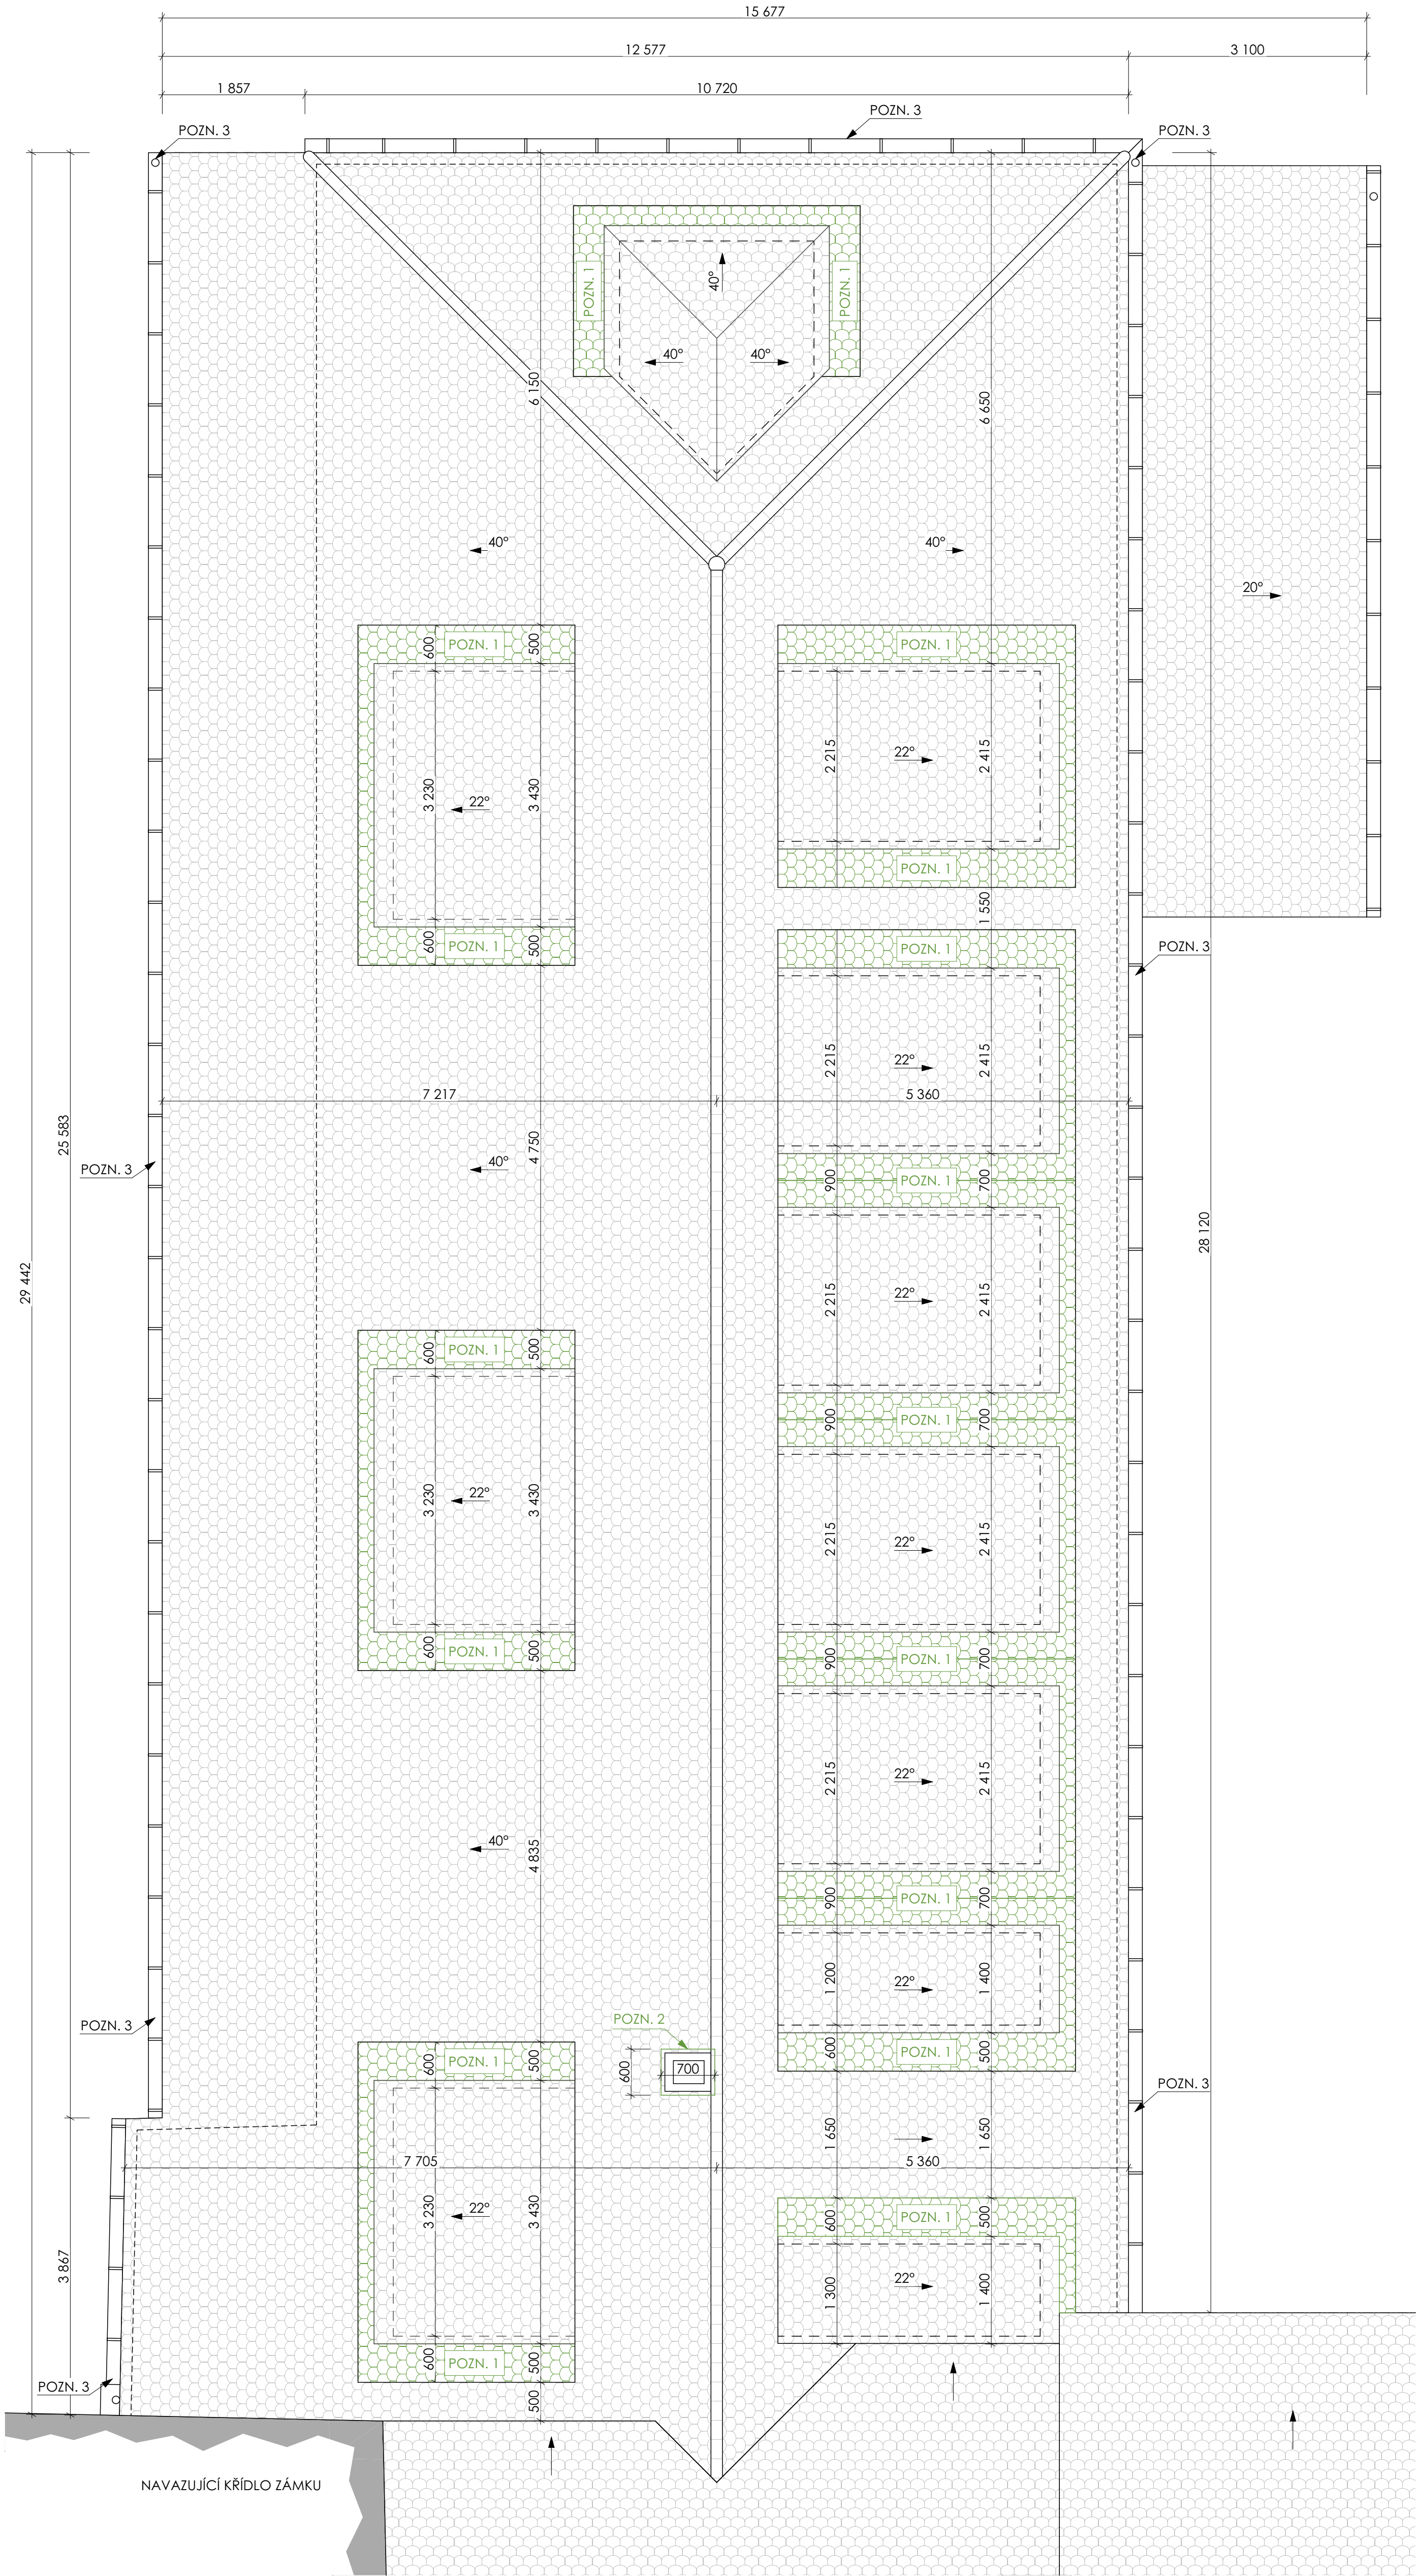

POZNÁMKY

- POZN.1 DEMONTÁŽ STŘEŠNÍ KRYTINY (BOBROVKA) V ROZSAHU NUTNÉM PRO DEMONTÁŽ A MONTÁŽ OPLECHOVÁNÍ VIKÝŘŮ, UVAŽOVANÁ ŠÍŘKA ROZEBRÁNÉ STŘEŠNÍ KRYTINY 600 mm, UVAŽOVÁNO S NÁHRADOU 50% STŘEŠNÍCH TAŠEK
- POZN.2 ODSTRANĚNÍ STÁVAJÍCÍ OMÍTKY KOMÍNOVÉHO TĚLESA, KOMPLETNĚ V NADSTŘEŠNÍ ROVINĚ PO ODSTRANĚNÍ OMÍTEK OMÍTÍ TLAKOVOU VODOU
- POZN.3 VEŠKERÉ KLEMPÍŘSKÉ PRVKY - OKAPY, KOTLÍKY, SVODY, ŽLABOVÉ HÁKY, OBJÍMKY Z OCELOVÉHO PLECHU (MIMO MĚDĚNÉ PRVKY) BUDOU RUČNĚ PŘEBROUŠENY BRUSNÝM PAPIŘEM A OPATŘENY NOVÝM ANTIKOROZNÍM NÁTĚREM MINIMÁLNĚ VE DVOU VRSTVÁCH.

LEGENDA MATERIÁLŮ

- STÁVAJÍCÍ ZDIVO
- DEMONTÁŽ MATERIÁLU
- STÁVAJÍCÍ KONSTRUKCE
- STŘEŠNÍ KRYTINA - BOBROVKA

Souřadnicový systém : S-Jtsk
Výškový systém : Bpv
- +0,000 je stanovena na úrovni vstupního podlaží

<div>ING. MICHAL ZLATUŠKA ARCH</div> <div>Žerotínova 357 Jaroměřice n.Rok. 675 551 IČO 64336924 DIČ CZ690304566 ČKA 03038 tel. 568441100 603218487 e-mail m.zlatuska@quick.cz</div>			
Zodpovědný projektant: ing. Michal Zlatuška arch		Stupeň PD: DPS	
Číslo autorizace: ČKA 03038		Datum: Červenec 2023	
Vypracoval: ing. Patrik Sobotka		CAD: ARCHICAD	
Číslo autorizace: -		Pare:	
Domov Nové Syrovice - Rekonstrukce přístavby zámku, zámecké zdi a oplocení - projektová dokumentace			
Oddíl: D.1.1 - Architektonicko-stavební řešení			
Investor: Kraj Vysočina, Žižkova 1882/57, 586 01 Jihlava		Měřítko: 1:50	
Uživatel: Domov Nové Syrovice, příspěvková organizace, Nové Syrovice 1, 675 41 Nové Syrovice		Formát: 610/740 mm	
Místo stavby: Domov Nové Syrovice, Nové Syrovice 1, (p. č. 106/1), 675 41 Nové Syrovice		Zakázkové číslo: -	
Obsah: b. práce - PŮDORYS STŘECHY		Číslo výkresu: D.1.1.b.07	
Kraj: Vysočina		Zástupce investora: Martin Kocmánek	