


D.1.1.b.01 bourací práce - PŮDORYS 1S

M 1:50

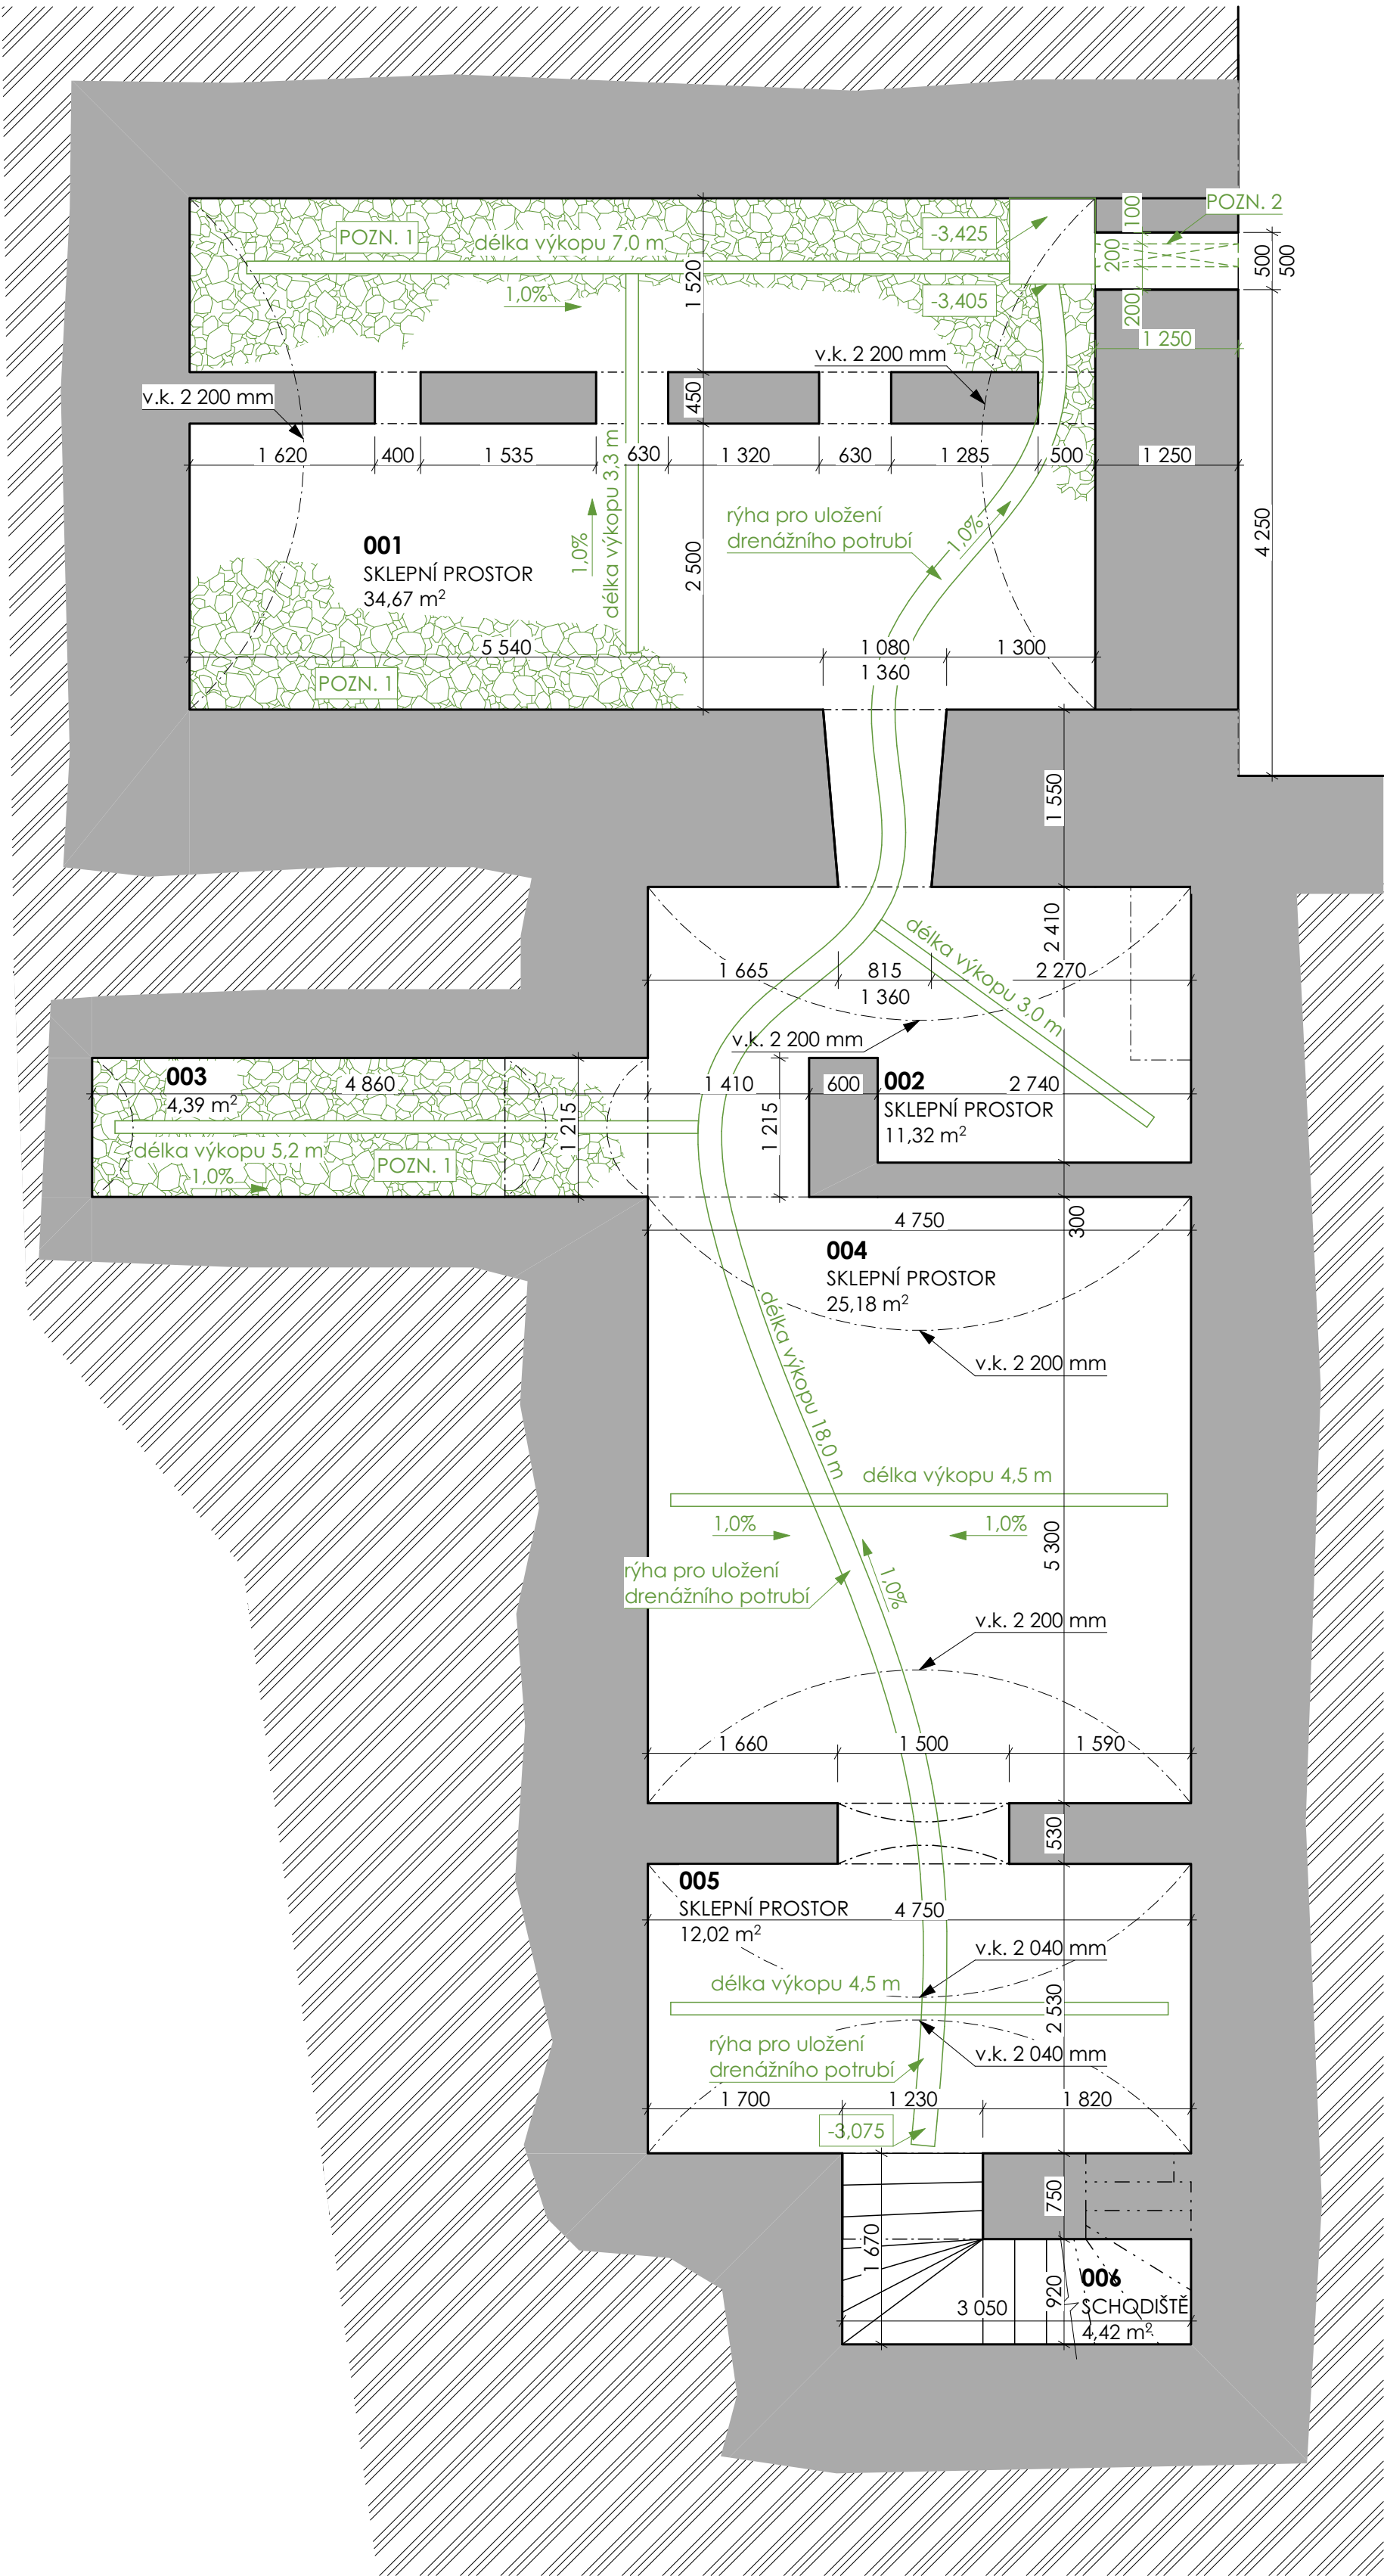

POZNÁMKY

- POZN.1 LIKVIDACE STÁVAJÍCÍ STAVEBNÍ SUŘI, V CELÉM SKLEPNÍM PROSTORU
- POZN.2 VYVRTÁNÍ PROSTUPU ZDIVEM PRŮMĚRU 200 mm

LEGENDA MATERIÁLŮ

- STÁVAJÍCÍ ZDIVO
- BOURANÉ KONSTRUKCE
- STÁVAJÍCÍ KONSTRUKCE

TABULKA MÍSTNOSTÍ 1S

Č.	Název místnosti	Plocha (m²)	Nášlapná vrstva	Povrchová úprava zdí	Povrchová úprava stropu
001	SKLEPNÍ PROSTOR	35,94	Betonová mazanina	Omítka	Omítka
002	SKLEPNÍ PROSTOR	11,32	Betonová mazanina	Omítka	Omítka
003	SKLEPNÍ PROSTOR	5,90	Betonová mazanina	Omítka	Omítka
004	SKLEPNÍ PROSTOR	25,18	Betonová mazanina	Omítka	Omítka
005	SKLEPNÍ PROSTOR	12,94	Betonová mazanina	Omítka	Omítka
006	SCHODIŠTĚ	4,42	Betonová mazanina	Omítka	Omítka
		95,70 m²			

Souřadnicový systém : S-Jtsk

Výškový systém : Bpv

+0,000 je stanovena na úrovni vstupního podlaží

<b>ING. MICHAL ZLATUŠKA ARCH</b> Žerotínova 357 Jaroměřice n. Rok. 675 51 IČO 64336824 DIČ CZ690304566 ČKA 03038 tel: 568441100 603218487 e-mail m.zlatuska@quick.cz			
Zodpovědný projektant : ing. Michal Zlatuška arch Číslo autorizace : ČKA 03038		Pare :	Stupeň PD : DPS
Vypracoval : ing. Patrik Sobotka Číslo autorizace : -			Datum : Červenec 2023
			CAD : ARCHICAD
<b>Domov Nové Syrovce - Rekonstrukce přístavby zámku, zámecké zdi a oplocení - projektová dokumentace</b>			
Oddíl : D.1.1 - Architektonicko-stavební řešení			
Investor : Kraj Vysočina, Žižkova 1882/57, 586 01 Jihlava Uživatel : Domov Nové Syrovce, příspěvková organizace, Nové Syrovce 1, 675 41 Nové Syrovce		Měřítko : 1:50 Formát : 610/525 mm Zakázkové číslo : -	Číslo výkresu : D.1.1.b.01
Místo stavby : Domov Nové Syrovce, Nové Syrovce 1, (p. č. 106/1), 675 41 Nové Syrovce			
Obsah : bourací práce - PŮDORYS 1S		Částka investora : Martin Kocmánek	
Kraj : Vysočina			