


- LEGENDA
- OKOLNÍ NEŘEŠENÉ OBJEKTY
 - ŘEŠENÝ OBJEKT STŘEDNÍ ŠKOLY
 - ZÁJMOVÉ ÚZEMÍ STAVBY
 - POLOHA ŘEŠENÉHO ÚZEMÍ VE MĚSTĚ PELHŘIMOV
 - DOTČENÉ POZEMKY
 - SOUSEDNÍ POZEMKY

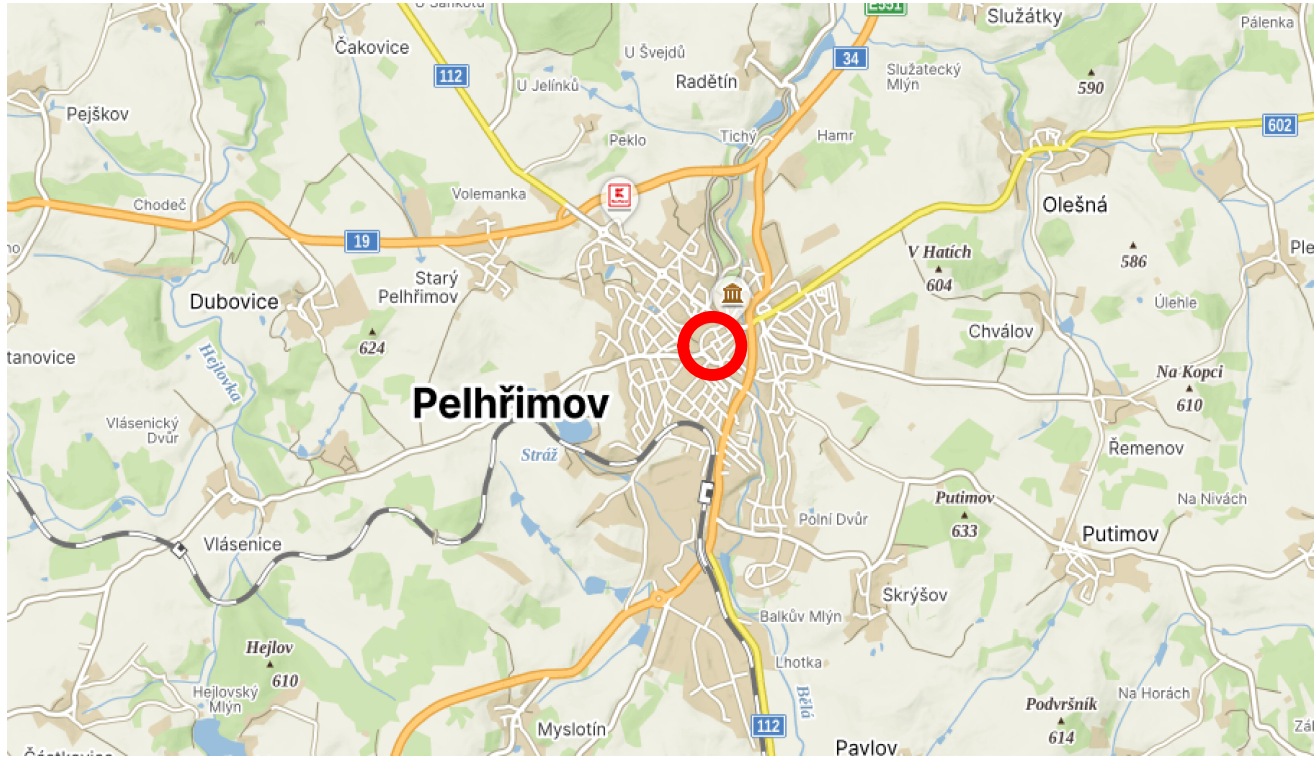

K.Ú. PELHŘIMOV (718912)							
REVIZE	03	-		DATUM	-	PROVEDL	-
	02	-			-		-
	01	PRVNÍ VYDÁNÍ			11/2023		Martin Norek
SPŠ A SOU PELHŘIMOV - OPRAVA STŘECHY, UL. RŮŽOVÁ				GENERÁLNÍ PROJEKTANT: Ing. Michal Kot Staré Bříště 54 396 01 Humpolec			
VYPRACOVAL: Martin Norek		ZODPOVĚDNÝ PROJEKTANT: Ing. Michal Kot		HL. INŽENÝR PROJEKTU Ing. Michal Kot		DATUM: 11/2022	
STAVEBNÍK: Kraj Vysočina, Žižkova 1882/57, 586 01 Jihlava				STUPEŇ PD: DSP			
MÍSTO STAVBY: Kraj Vysočina, okres Pelhřimov, město Pelhřimov, ulice Růžová 34/34				FORMÁT: 4/A4			
OBJEKT: SO-01: Budova školy				ČÍSLO ZAKÁZKY: 23-009		ČÍSLO PARÉ:	
ČÁST PROJEKTU: C. Situační výkresy				MĚŘÍTKO: 1:400			
NÁZEV VÝKRESU: SITUACE ŠIRŠÍCH VZTAHŮ				ČÍSLO VÝKRESU: C.1			