

LEGENDA MÍSTNOSTÍ

OZN.	NÁZEV	PLOCHA (m <sup>2</sup> )	PODLAHA	STĚNY	STŘOP
301	PŮDA	-	STÁVAJÍCÍ BETON	-	-
302	SKLAD POMŮCEK	31,54	STÁVAJÍCÍ BETON	SDK PŘÍČKA + MALBA	SDK PODHLED
303	SKLAD POMŮCEK	31,54	STÁVAJÍCÍ BETON	SDK PŘÍČKA + MALBA	SDK PODHLED

LEGENDA




Multisenzorový, bezdrátový, požární hlásič  
součástí stávajícího systému PZS (EZS)

STÁVAJÍCÍ STAV



NOVÝ STAV

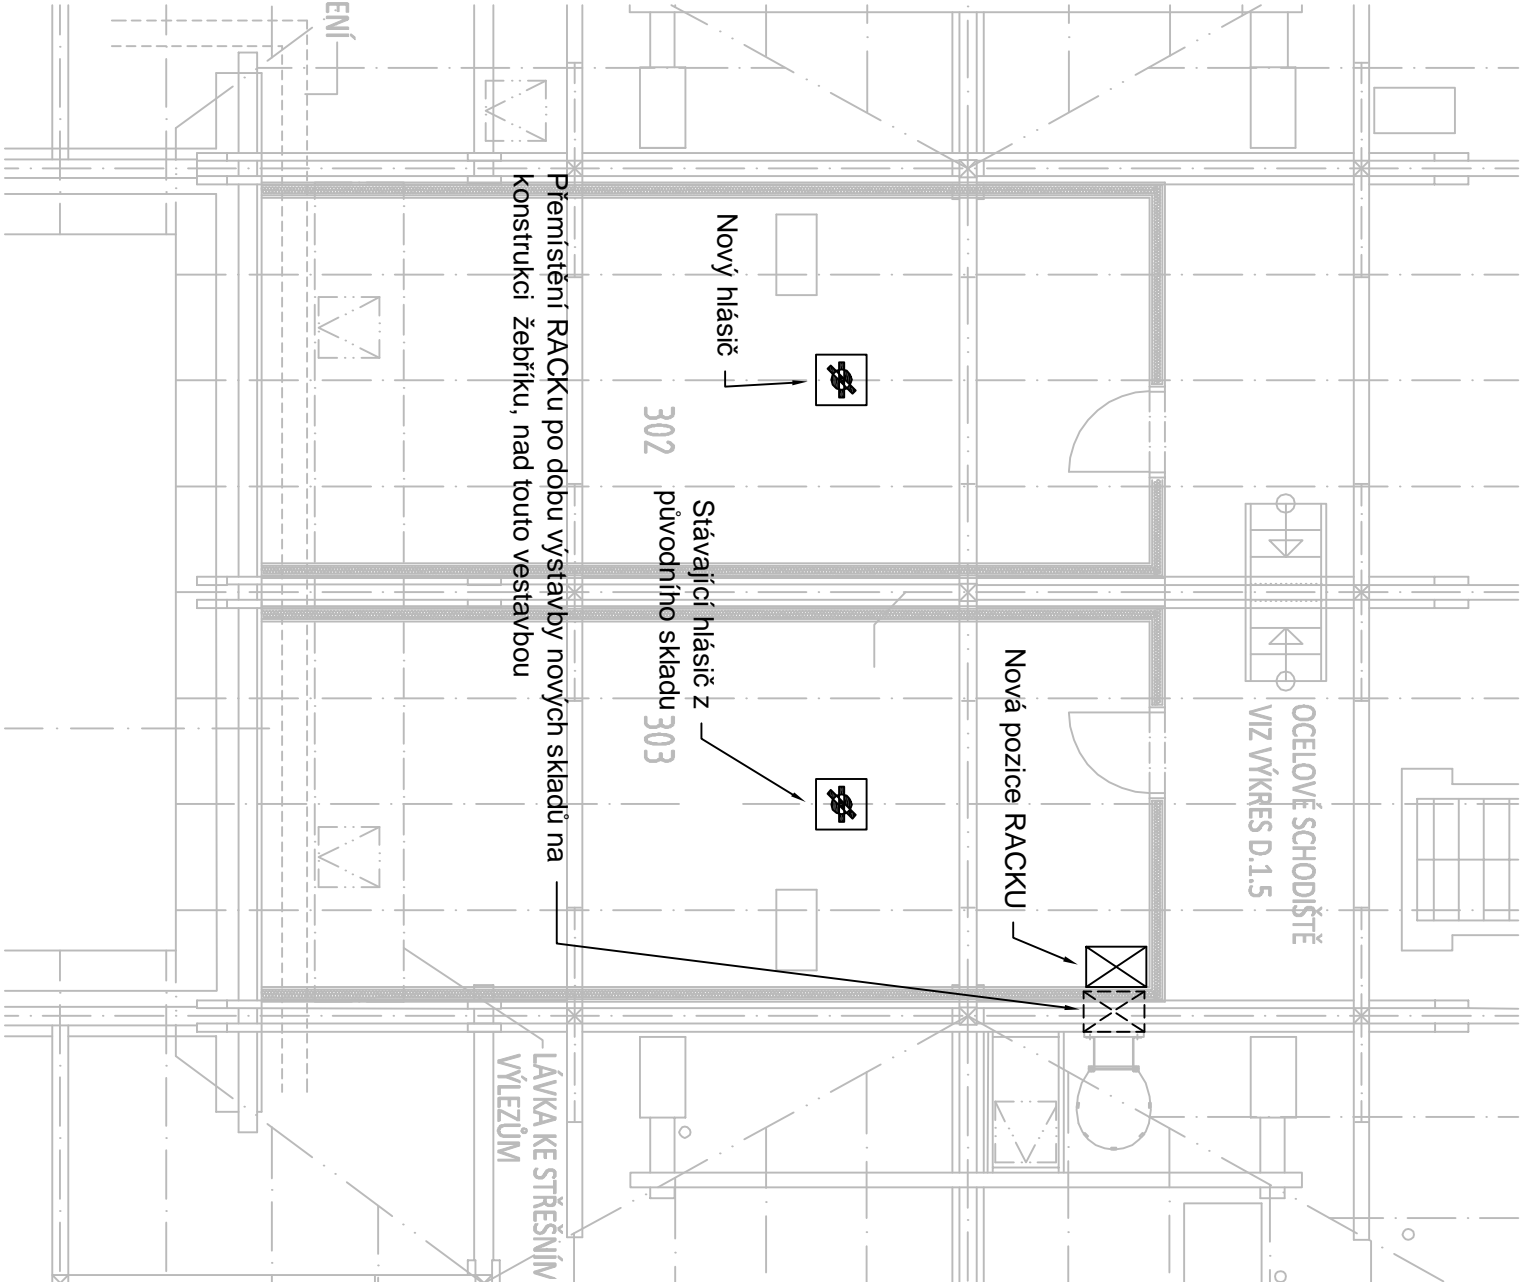

Vypracoval:		Projektant:		Autorizace:		BRODSKÁ STAVEBNÍ spol. s r.o. Šafaříková 2239/14, Záběhlice 106 00 Praha 10	
Vít Zvolánek		Vít Zvolánek		Ing.František Dvořák			
Místo stavby: Havičkův Brod		Archivní číslo: R/237		Zakázka číslo: 23-50-884			
Investor:		Kraj Vysočina, Žižkova 57/1882, 587 33 Jihlava				Paré:	
Stupeň:		Dokumentace pro stavební povolení a provádění stavby					
Stavba:		ZŠ a PŠ Havičkův Brod - zřízení skladu					Datum: červen 2023
TECHNIKA PROSTŘEDÍ STAVEB - ELEKTROINSTALACE							Číslo výkresu: D.1.4.5.3
							Měřítko: 1:75
Osada:		PŮDORYS PODKROVÍ - SLABOPROUD					