


- AKUSTICKÝ KAZETOVÝ PODHLED Z MINERÁLNÍCH DESEK SE SKRYTÝM ROŠTEM
NOSNÝ ROST TVOREN HLAVNÍMI A VEDLEJŠÍMI PROFILY KOTVENÝMI DO KONSTRUKCE STROPU
Kazeta podhledová Ecophon Master™ Ds, šířka 600x600x40 mm, absorpční třída A, skrytý rost
- KAZETOVÝ PODHLED Z MINERÁLNÍCH DESEK 60x60cm S VIDITELNÝM ZAPUŠTĚNÝM
ROŠTEM A POLOZAPUŠTĚNOU HRANOU MINERÁLNÍ DESKY S BÍLÝM NÁTĚREM
NOSNÝ ROST TVOREN HLAVNÍMI A VEDLEJŠÍMI PROFILY KOTVENÝMI DO KONSTRUKCE STROPU

LEGENDA MÍSTNOSTÍ

ČÍSLO	ÚČEL	PLOCHA (m²)	PODLAHA	STROP	STĚNY	POZNÁMKA
201	POKOJ	21,5	NOVÝ KOBEREC	NOVÝ SDK PODHLED S.V. 2,95m		VYMALBA STĚN A STROP
202	POKOJ	21,5	NOVÝ KOBEREC	NOVÝ SDK PODHLED S.V. 2,95m		VYMALBA STĚN A STROP
203	CHODBA	5,80	NOVÝ KOBEREC	NOVÝ SDK PODHLED S.V. 2,95m		VYMALBA STĚN A STROP
204	POKOJ	21,0	NOVÝ KOBEREC	NOVÝ SDK PODHLED S.V. 2,95m		VYMALBA STĚN A STROP
205	POKOJ	20,5	NOVÝ KOBEREC	NOVÝ SDK PODHLED S.V. 2,95m		VYMALBA STĚN A STROP
206	POKOJ	20,5	NOVÝ KOBEREC	NOVÝ SDK PODHLED S.V. 2,95m		VYMALBA STĚN A STROP
207	POKOJ	20,5	NOVÝ KOBEREC	NOVÝ SDK PODHLED S.V. 2,95m		VYMALBA STĚN A STROP
208	POKOJ	20,5	NOVÝ KOBEREC	NOVÝ SDK PODHLED S.V. 2,95m		VYMALBA STĚN A STROP
209	HERNA	42,5	PVC	NOVÝ AKUSTICKÝ KAZET. PODHLED S.V. 2,95m		VYMALBA STĚN
210	POKOJ	12,5	NOVÝ KOBEREC	NOVÝ SDK PODHLED S.V. 2,95m		VYMALBA STĚN A STROP
211	KUCHYŇ	9,95	PVC	NOVÝ AKUSTICKÝ KAZET. PODHLED S.V. 2,95m		VYMALBA STĚN
212	CHODBA	41,0	NOVÝ KOBEREC	NOVÝ SDK PODHLED S.V. 2,95m		VYMALBA STĚN UMYVATELNÝ NÁTĚR c. 1,5m
213	SCHODIŠTĚ	10,5	DLAŽBA			VYMALBA STĚN A STROP
214	POKOJ	9,96	NOVÝ KOBEREC			VYMALBA STĚN A STROP
215	SCHODIŠTĚ	6,92	DLAŽBA			VYMALBA STĚN
216	WC	1,90	DLAŽBA		KERAM. OBKLAD STĚN - c. 1,00m	VYMALBA STĚN
217	KOUPELNA	3,42	DLAŽBA		KERAM. OBKLAD STĚN - c. 1,00m	VYMALBA STĚN
218	SKLAD	3,0	PVC			VYMALBA STĚN A STROP
219	CHODBA	9,28	DLAŽBA			VYMALBA STĚN A STROP
220	KUCHYŇ	11,7	PVC			VYMALBA STĚN A STROP
221	OBÝVACÍ POKOJ	18,4	PVC			VYMALBA STĚN A STROP
222	POKOJ	16,0	KOBEREC			VYMALBA STĚN A STROP
223	SCHODIŠTĚ	32,0	NOVÝ KOBEREC			VYMALBA STĚN UMYVATELNÝ NÁTĚR c. 1,5m
224	CHODBA	10,4	DLAŽBA	STAVAJÍCÍ SDK PODHLED S.V. 2,95m		VYMALBA STĚN UMYVATELNÝ NÁTĚR c. 1,5m
225	PŘÍPRAV. WC DÍVKY	2,82	DLAŽBA	STAVAJÍCÍ SDK PODHLED S.V. 2,95m	KERAM. OBKLAD STĚN - c. 2,00m	VYMALBA STĚN
226	UMYVACÍ DÍVKY	3,90	DLAŽBA	STAVAJÍCÍ SDK PODHLED S.V. 2,95m	KERAM. OBKLAD STĚN - c. 2,00m	VYMALBA STĚN
227	HYGIENICKÁ KABINA	3,13	DLAŽBA	STAVAJÍCÍ SDK PODHLED S.V. 2,95m	KERAM. OBKLAD STĚN - c. 2,00m	VYMALBA STĚN
228	UMYVACÍ DÍVKY	3,90	DLAŽBA	STAVAJÍCÍ SDK PODHLED S.V. 2,95m	KERAM. OBKLAD STĚN - c. 2,00m	VYMALBA STĚN
229	SPRCHOVÝ DÍVKY	7,34	DLAŽBA	STAVAJÍCÍ SDK PODHLED S.V. 2,95m	KERAM. OBKLAD STĚN - c. 2,00m	VYMALBA STĚN
230	VANA DÍVKY	5,48	DLAŽBA	STAVAJÍCÍ SDK PODHLED S.V. 2,95m	KERAM. OBKLAD STĚN - c. 2,00m	VYMALBA STĚN
231	VANA CHLAPCI	5,48	DLAŽBA	STAVAJÍCÍ SDK PODHLED S.V. 2,95m	KERAM. OBKLAD STĚN - c. 2,00m	VYMALBA STĚN
232	SPRCHOVÝ CHLAPCI	7,45	DLAŽBA	STAVAJÍCÍ SDK PODHLED S.V. 2,95m	KERAM. OBKLAD STĚN - c. 2,00m	VYMALBA STĚN
233	UMYVACÍ CHLAPCI	4,40	DLAŽBA	STAVAJÍCÍ SDK PODHLED S.V. 2,95m	KERAM. OBKLAD STĚN - c. 2,00m	VYMALBA STĚN
234	CHODBOVÁ KOMBINA	2,10	DLAŽBA	STAVAJÍCÍ SDK PODHLED S.V. 2,95m	KERAM. OBKLAD STĚN - c. 2,00m	VYMALBA STĚN
235	WC CHLAPCI	7,18	DLAŽBA	STAVAJÍCÍ SDK PODHLED S.V. 2,95m	KERAM. OBKLAD STĚN - c. 2,00m	VYMALBA STĚN
236	PŘÍPRAV. WC CHLAPCI	3,57	DLAŽBA	STAVAJÍCÍ SDK PODHLED S.V. 2,95m	KERAM. OBKLAD STĚN - c. 2,00m	VYMALBA STĚN
237	SCHODIŠTĚ	14,5	DLAŽBA			VYMALBA STĚN A STROP UMYVATELNÝ NÁTĚR c. 1,5m
238	TELOCVČNA	124,0	PALUBKY			VYMALBA STĚN

TABULKA KOBERCŮ DLE VÝBĚRU PROVOZOVATELE OBJEKTU
KOBERCOVÉ ČTVERCE BRASÉD PODLAHY - TESSERA LAYOUT/ OUTLINE 50/50cm

MÍSTNOST	ÚČEL MÍSTNOSTI	TYP NOVÉHO KOBERCE	PLOCHA
M201	POKOJ č.8	SODA č. 3102	21,5
M202	POKOJ č.7	SODA č. 3102	21,5
M204	POKOJ č.6	NOUGAT č. 2113	21,0
M205	POKOJ č.5	NOUGAT č. 2113	20,5
M206	POKOJ č.4	NOUGAT č. 2113	20,5
M207	POKOJ č.3	CALCIUM č. 2108	20,5
M208	POKOJ č.2	CALCIUM č. 2108	20,5
M210	POKOJ č.1	NOUGAT č. 2113	12,5
M203	CHODBA	SODA č. 3102	5,80
M212	CHODBA	SODA č. 3102	41,0
M214	CHODBA/POKOJ	SODA č. 3102	9,96
M223	CHODBA + SCHODIŠTĚ	SODA č. 3102 / ČISTÍCÍ ZÓNA CORAL CLASSIC 4701 ANTHRACITE	9,0 3,00

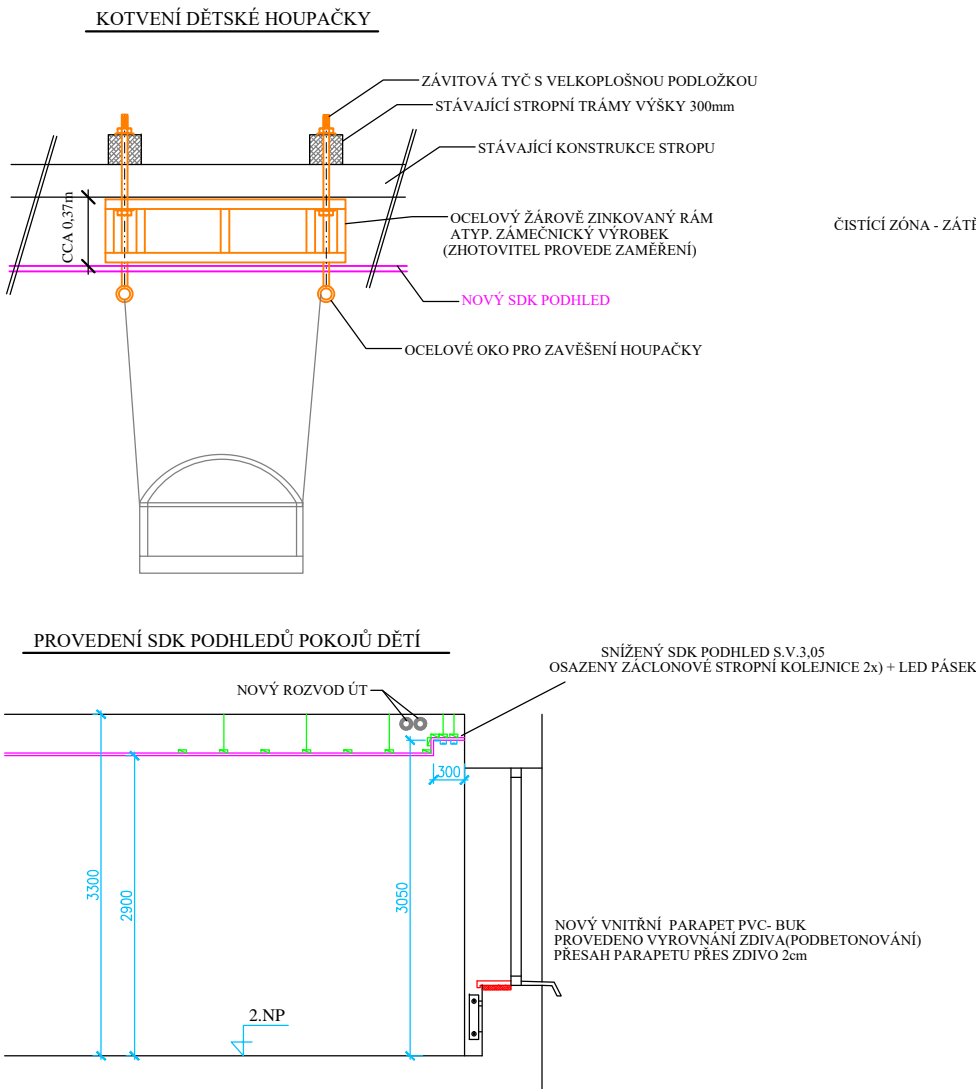

ZODP. PROJEKTANT	PROJEKTANT	KRESLIL	KONTROLOVAL	Filip Marek
Filip Marek	Filip Marek	Filip Marek	Filip Marek	projektová činnost ve výstavbě územní a stavební inženýring IČO 17246372 mob. 777 166 988 e-mail: marek@stepprojekt.cz www.stepprojekt.cz
INVESTOR	Kraj Vysočina, Žitkova 67/1882, 586 01 Jihlava			
MÍSTO STAVBY	DD Rovečné - Rovečné 40, 582 65 Rovečné			FORMÁT 2 A4
	DĚTSKÝ DOMOV ROVEČNÉ REKONSTRUKCE ÚT			DATUM 3/2024
				ÚČEL DPS
				MĚŘÍTKO 1:50
	D.1.1. SO1 - ARCHITEKTONICKÉ A STAVEBNÍ TECHNICKÉ ŘEŠENÍ			Č. ZAKÁZKY 8/2024
	PŮDORYS 2.NP - NOVÝ STAV			ČÍSLO VÝKRESU 4