

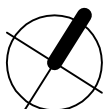


PŮDORYS II.NP -
STÁVAJÍCÍ STAV

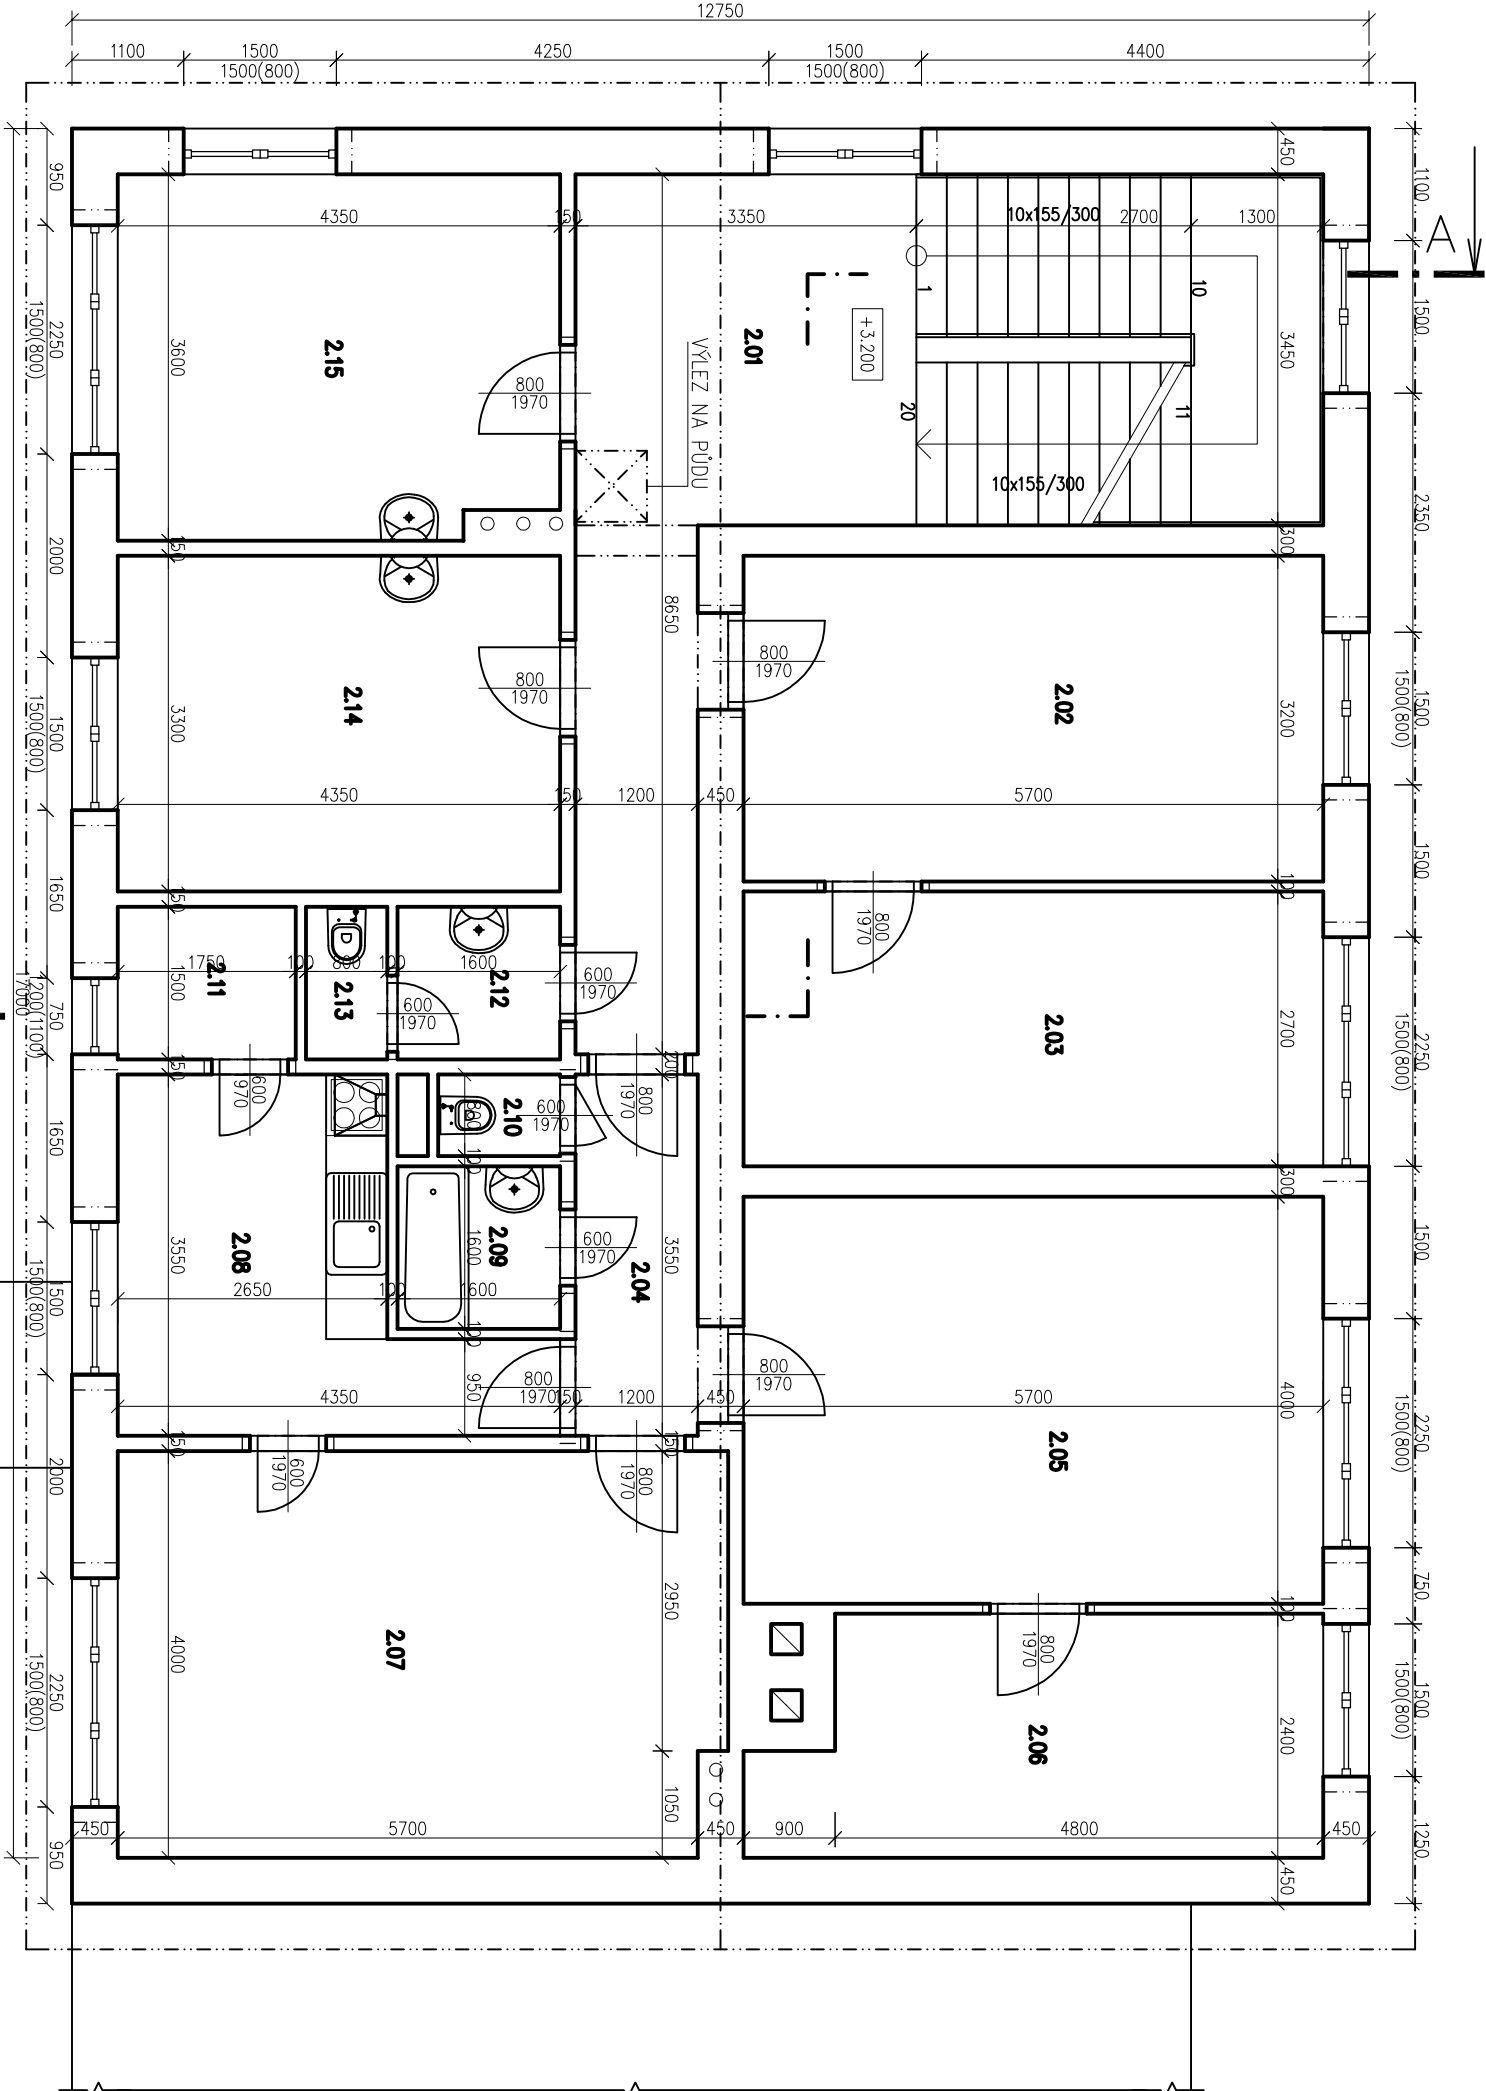

LEGENDA MATERIÁLŮ:

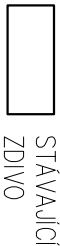

SOUŘADNICOVÝ SYSTÉM - JTSK
VÝŠKOVÝ SYSTÉM - BpV
±0,000 = STÁVAJÍCÍ ÚROVEŇ PODLAHY 1.NP

| Tabulka místností | | |
|-------------------|--------------|-------------|
| Číslo | Jméno | Plocha [m²] |
| 2.01 | CHODBA | 17,8 |
| 2.02 | NOCLEŽNA | 18,24 |
| 2.03 | NOCLEŽNA | 15,39 |
| 2.04 | PŘEDSÍŇ | 4,26 |
| 2.05 | LOŽNICE | 22,8 |
| 2.06 | POKOU | 12,47 |
| 2.07 | POKOU | 23,61 |
| 2.08 | KUCHYŇ | 11,02 |
| 2.09 | KOUPELNA | 2,56 |
| 2.10 | WC | 0,96 |
| 2.11 | SPÍŽ | 2,63 |
| 2.12 | PŘEDSÍŇKA WC | 2,4 |
| 2.13 | WC | 1,2 |
| 2.14 | NOCLEŽNA | 14,35 |
| 2.15 | ŠATNA | 15,24 |

Celková plocha [m²] 164,93

| | | | |
|---|---------------------------|-------------|---------------------------|
| Kreslil | Vypracoval | Zodp. proj. | JAROSLAV ZDAR NAD SAZAVOU |
| nashudec 1805 | ING.ROUŠ | ING.ROUŠ | 591 01, IČO: 410 01 117 |
| Kroj: VYSOČINA | O.Ú.(Mě.Ú.):VELKÉ MEZIRČÍ | ING.ROUŠ | TEL.: 777 660 723 |
| Stavebník: KRAUSKÁ SPRÁVA A ÚDRŽBA SILNIC VYSOČINY, KOSOVSÁ 1122/16, 586 01 JIHLAVA | | | |
| Místo stavby: K.Ú.: VELKÉ MEZIRČÍ, parcela č. 3813/3 | | | Č. zakázky: P/048/2015 |
| Akce: STAVEBNÍ ÚPRAVY BUDOVY | | | Datum: 09/2015 |
| CESTMISTROVSTVÍ VELKÉ MEZIRČÍ, | | | Stupeň: PS |
| UL. FRANTIŠKY STRÁNECKÉ 40 | | | Formát: 244 |
| Obsah: PŮDORYS II.NP – STÁVAJÍCÍ STAV | | | Měřítko: 1:75 |
| Část profese: ARCHITEKTONICKO STAVEBNÍ ŘEŠENÍ | | | Číslo výkresu: D1.1.b3 |