


PŮDORYS I.NP

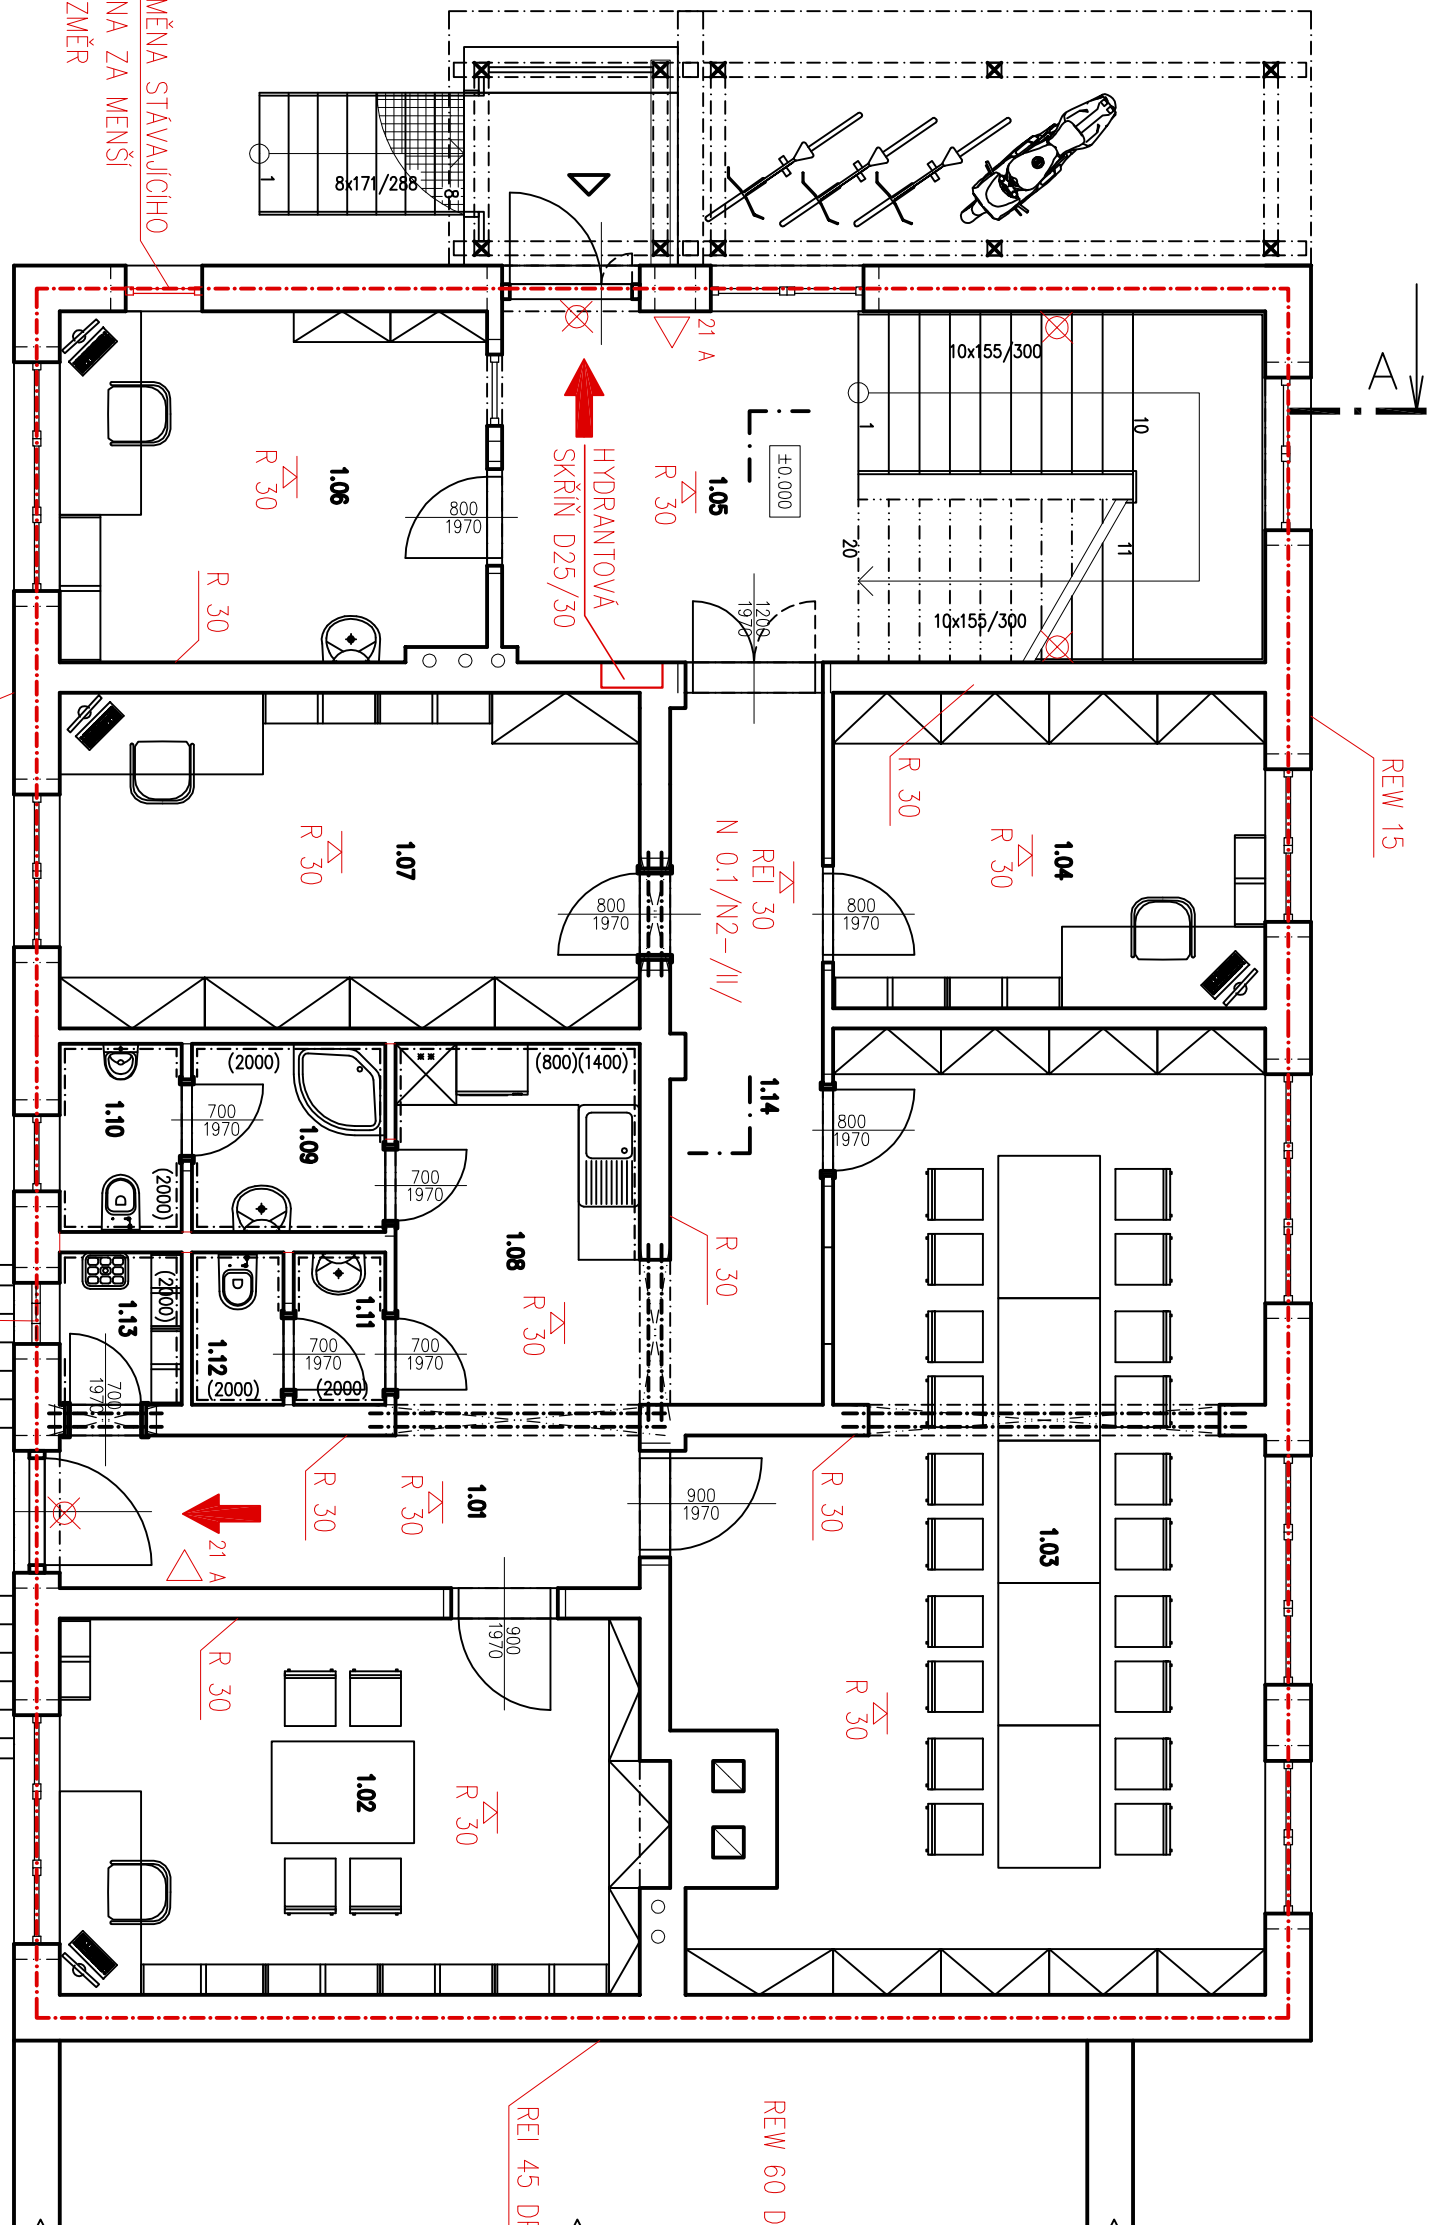

LEGENDA ZNAČEK A SYMBOLŮ:

- HRANICE POŽÁRNÍHO ÚSEKU
- N 2.2-//// POPIS POŽÁRNÍHO ÚSEKU
- POŽÁRNÍ ODOLNOST STŘEŠNÍ KONSTRUKCE
- SMĚR ÚNIKU
- PROSTOR STŘEŽENÝ SAMOČINNÝMI HLÁSIČI POŽÁRU
- POŽÁRNÍ ODOLNOST STAVEBNÍ KONSTRUKCE
- POŽÁRNÍ UZÁVĚR OMEZUJÍCÍ ŠÍŘENÍ TEPLA
- PŘENOSNÝ HASÍČÍ PŘÍSTROJ PRAŠKOVÝ
- NOUZOVÉ OSVĚTLENÍ



SOUŘADNICOVÝ SYSTÉM - JTSK VÝŠKOVÝ SYSTÉM - BpV ±0,000 = STÁVAJÍCÍ ÚROVEŇ PODLAHY 1.NP

| Tabulka místností | | |
|-------------------|----------------------|-------------|
| Číslo | Jméno | Plocha [m²] |
| 1.01 | CHODBA | 8,35 |
| 1.02 | KANCELÁŘ | 21,09 |
| 1.03 | ZASEDACÍ MÍSTNOST | 47,13 |
| 1.04 | KANCELÁŘ | 13,16 |
| 1.05 | CHODBA SE SCHODIŠTĚM | 25,85 |
| 1.06 | DISPEČER | 14,37 |
| 1.07 | KANCELÁŘ | 18,53 |
| 1.08 | KUCHYŇKA | 9,24 |
| 1.09 | UMÝVÁRNA | 3,61 |
| 1.10 | WC MUŽI | 2,28 |
| 1.11 | PŘEDSÍŇ WC ŽENY | 1,35 |
| 1.12 | WC ŽENY | 1,35 |
| 1.13 | OKLADOVÁ KOMORA | 1,8 |
| 1.14 | CHODBA | 10,41 |

VÝMĚNA STÁVAJÍCÍHO
OKNA ZA
SKLOBETONOVÉ
TVÁRNICE VITRABLOK

Celková plocha [m²]: 178,72

| | | | |
|--|---------------------------|----------------|---|
| Kreslil | Vypracoval | Zodp. proj. | JAROSLAV ZDÁR NAD SAZAVOU ROUS TEL: 777 660 723 www: jrous.cz email: jrous@jrous.cz |
| nashudec 1805 | ING.ROUŠ | ING.ROUŠ | |
| Kroj: VYSOČINA | O.Ú.(Mě.Ú.):VELKÉ MEZIRČÍ | | |
| Stavebník: KRAUSKA SPRÁVA A ÚDRŽBA SILNIC VYSOČINY, KOSOVSÁ 1122/16, 586 01 JIHLAVA | | | |
| Místo stavby: K.Ú.: VELKÉ MEZIRČÍ, parcela č. 3813/3 | | Č. zakázky: | P/048/2015 |
| Akce: STAVEBNÍ ÚPRAVY BUDOVY | | Datum: | 09/2015 |
| CESTMISTROVSTVÍ VELKÉ MEZIRČÍ, | | Stupeň: | PS |
| UL. FRANTIŠKY STRÁNECKÉ 40 | | Formát: | 244 |
| Obsah: PŮDORYS I.NP | | Měřítko: | 1:75 |
| Část profese: POŽÁRNĚ BEZPEČNOSTNÍ ŘEŠENÍ | | Číslo výkresu: | D1.3.2 |