
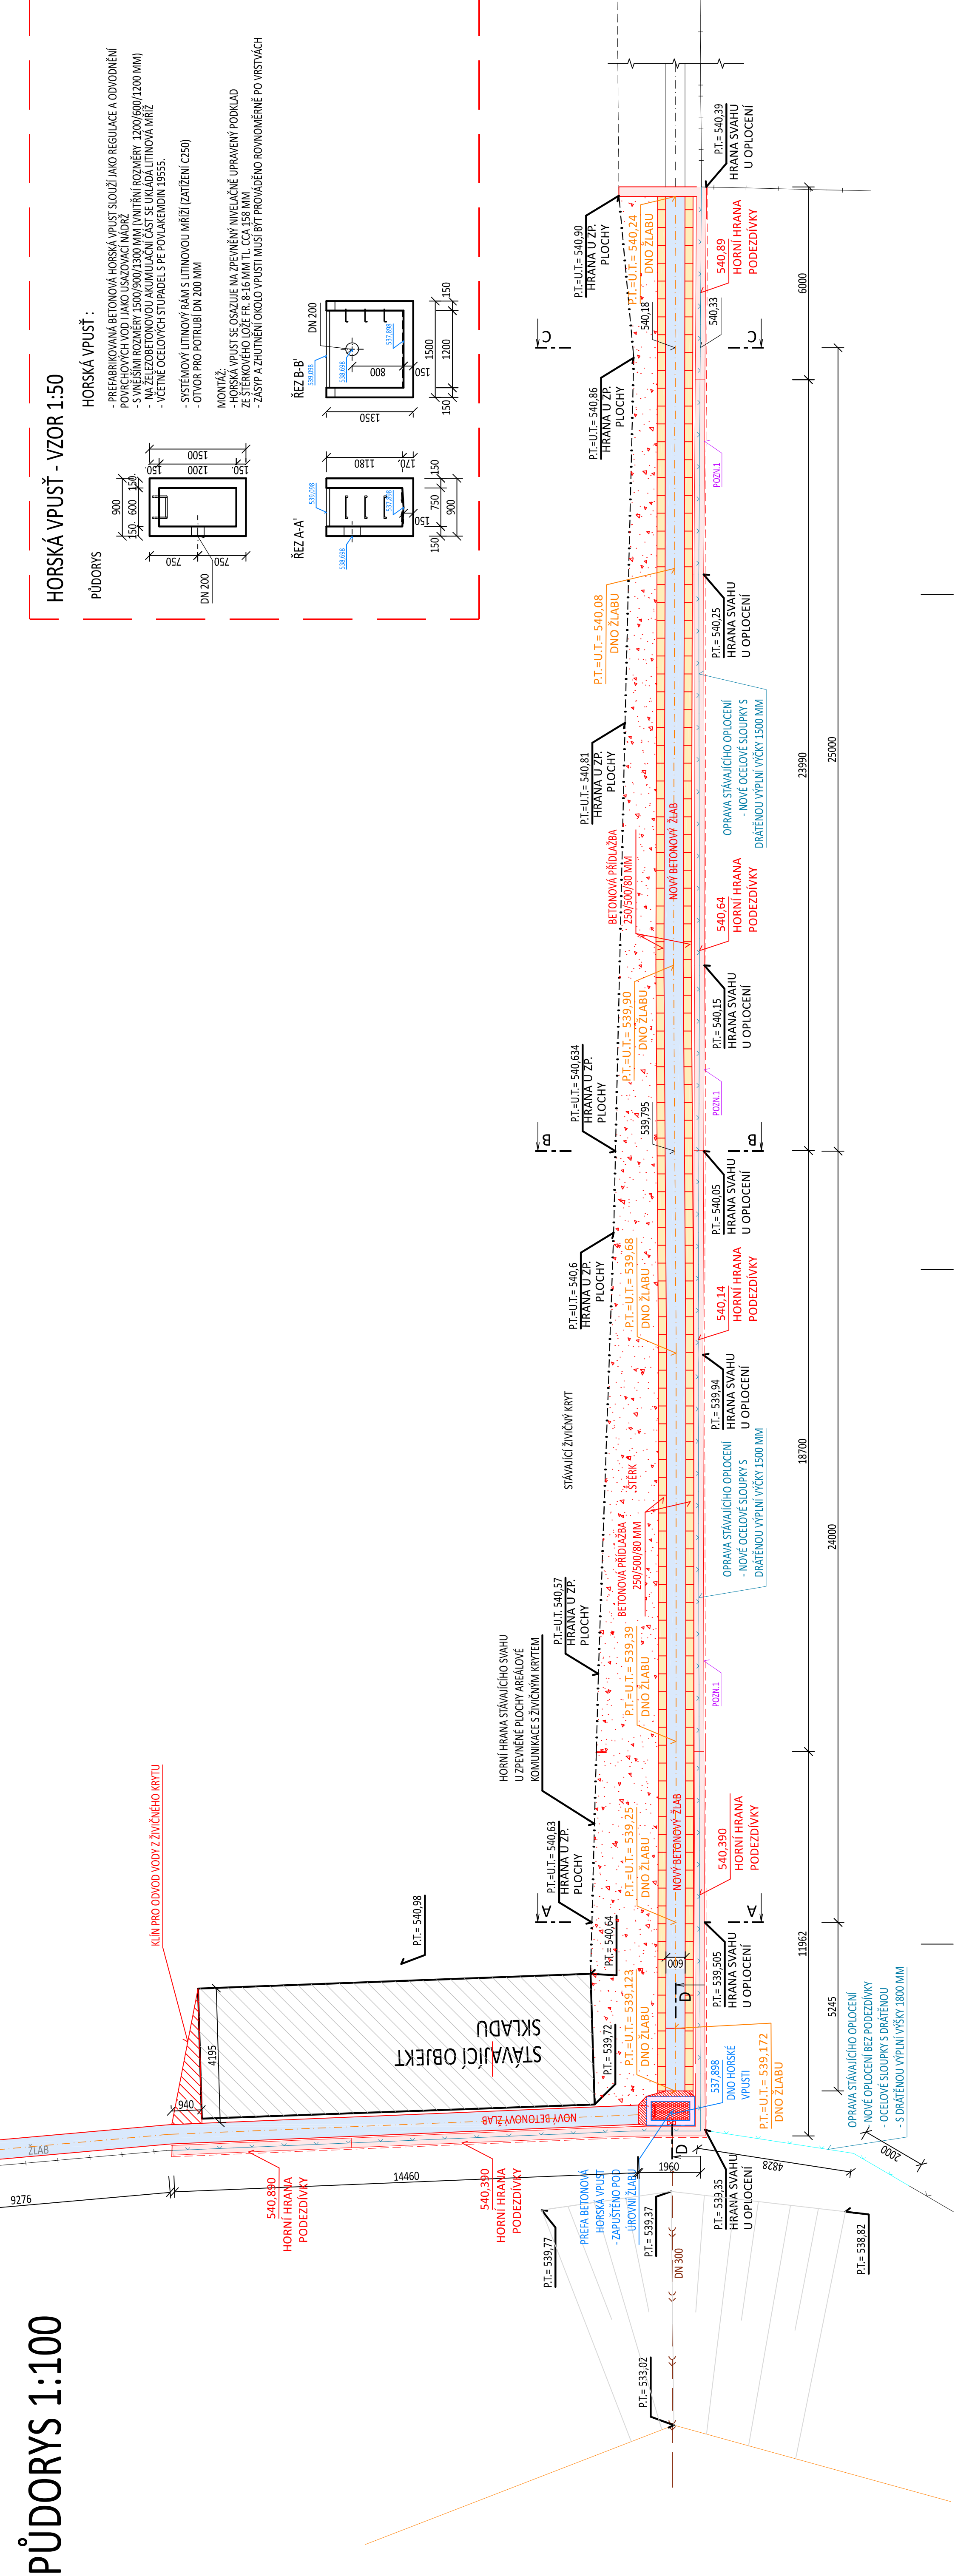


PŮDORYS 1:100

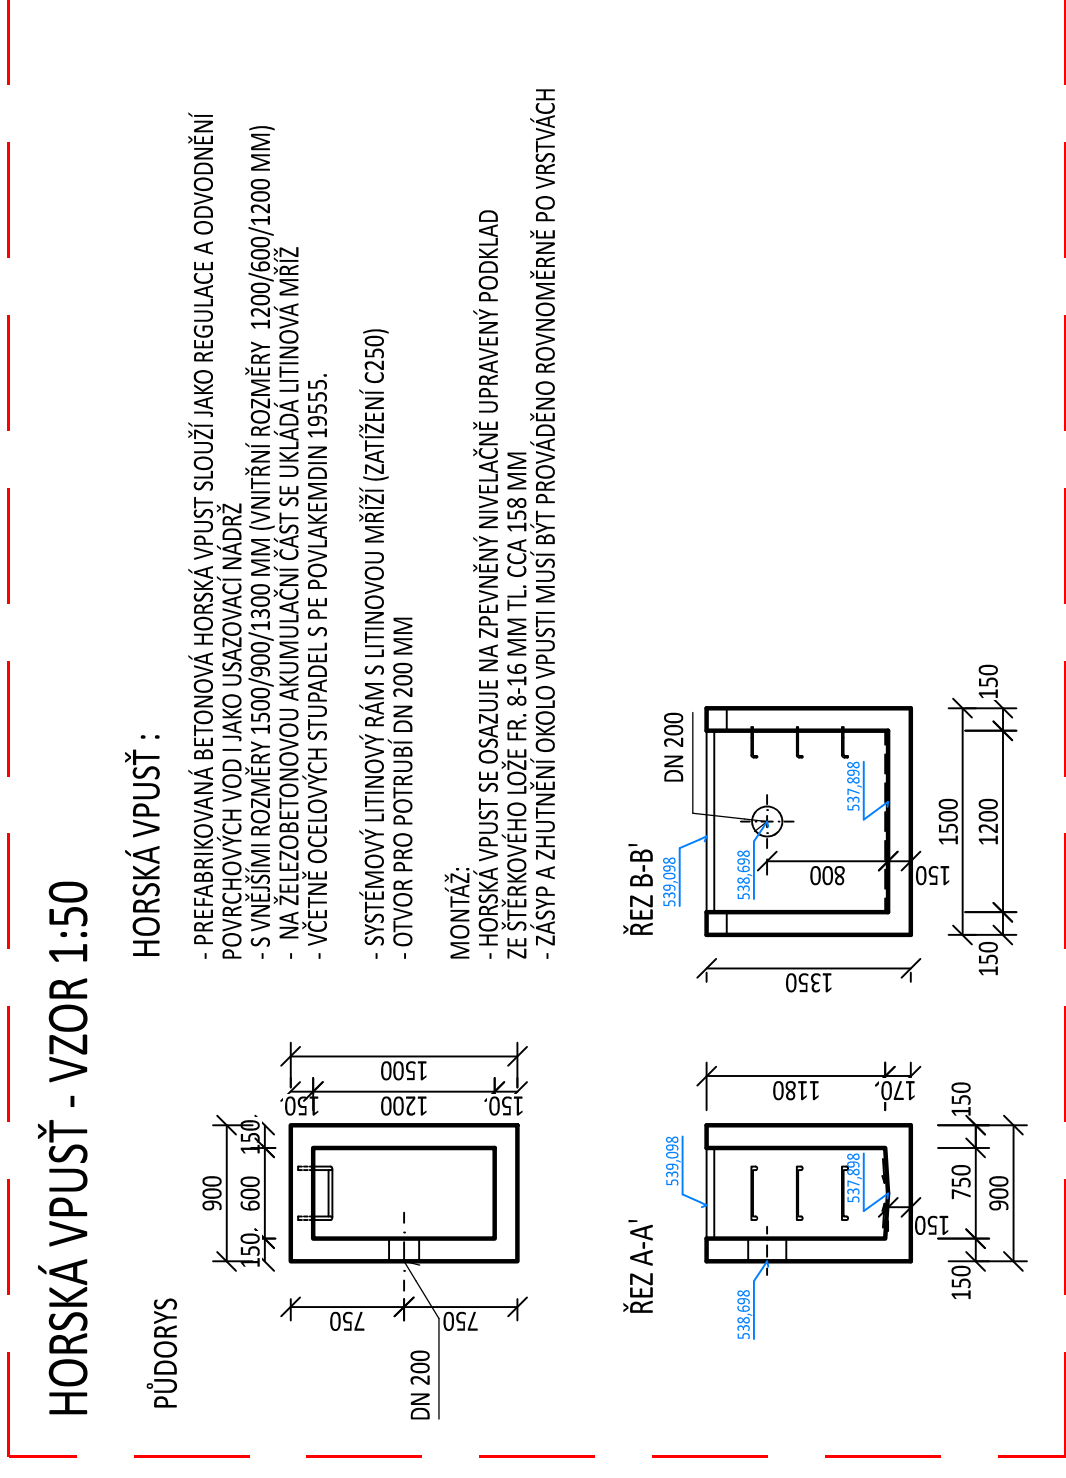

LEGENDA :

- STAVAJÍCÍ NERĚŠENÝ OBJEKT
- NOVÉ NAVRHOVANÉ KONSTRUKCE - OPRAVA OPIOČENÍ
- NOVÁ PODEZDÍVKA PRO OPIOČENÍ (RESP. OPĚRNÁ ZIDKA):
- TVAROVÝ TVAROVÝ ZTRACENÉHO BEDNĚNÍ O ROZMĚRECH 250x4300x d 500 MM
- TVAROVÝ BUDOVY VYPINĚNÝ BETONEM C25/30-XC3 S VLOŽENOU OCELOVOU VYTŹLÍŽÍ Ø10 MM 2x V KAŽDÉ DUTINĚ A 2x V KAŽDÉ LÓŽNĚ SPÁŘE
- PŘI BETONÁŽI BUDOV DO PODEZDÍVKY USAZENY USAZENY OCELOVÉ SLOUPKY PRO OPIOČENÍ
- TVAROVKY BUDOVY USAZENY NA NOVÝ PRŮBĚŽNÝ BETONOVÝ PAS ŠÍŘKY 350 MM
- DO BETONOVÉHO ZÁKLADOVÉHO PASU BUDE VLOŽENA OCELOVÁ VYTŹLÍŽÍ PRO BETONOVÉ TVAROVKY O Ø 10 MM V KAŽDÉ DUTINĚ JEDNITLIVÝCH TVÁRNIC ZTRACENÉHO BEDNĚNÍ
- CELKOVÁ DÉLKA PODEZDÍVKY = 80 M
- OPRAVA ODVODNĚNÍ
- NOVÝ BETONOVÝ ŽLAB Z PREFABRIKOVANÝCH BETONOVÝCH ŽLABOVEK O ROZMĚRECH 590/330/80 mm
- ŽLABOVKY BUDOVY ULOŽENY DO BETONOVÉHO LÓŽE (BETON C16/20 X0)
- POD BETONOVÝM LÓŽEM BUDE PORVĚDĚN STĚNOVÝ PODSTĚP TL. CCA 100 MM Z KAMENIVA FR.: 8/16 MM
- CELKOVÁ DÉLKA ŽLABU = 146 M
- OPRAVA ODVODNĚNÍ
- NOVÁ BETONOVÁ PŘÍDLAŽBA PODĚL ŽLABOVEK O ROZMĚRECH 80x500x250 MM ULOŽENÁ DO ŠTERKOVÉHO LÓŽE FR. 8/16 MM
- PŘÍDLAŽBA BUDE UMÍSTĚNA VE SVAHU PODĚL BETONOVÝCH ŽLABOVEK
- CELKOVÁ DÉLKA PŘÍDLAŽBY = 118 M
- ZPEVNĚNÍ SVAHU U ŽLABOVEK POMOCÍ ŠTERKU FR. 16/32 MM V TL. 100 MM; S PODKLADNÍ VRSTVOU ZE ŠTERKU FR. 8/16 MM V TL. 100 MM
- CELKOVÁ PLOCHA: 82 M2


OPIOČENÍ:

- STAVAJÍCÍ PONECHÁVÁNÉ OPIOČENÍ
- Z OCELOVÝCH SLOUPKŮ A DRÁTĚNÉHO POZINKOVANÉHO PLETIVA / RESP. POPLASTOVANÉHO PLETIVA
- DEMOLICE STAVAJÍCÍHO OPIOČENÍ
- Z BETONOVÝCH SLOUPKŮ A DRÁTĚNÉHO POZINKOVANÉHO PLETIVA
- OPRAVA STAVAJÍCÍHO OPIOČENÍ S NOVOU PODEZDÍVKOU:
- NOVÉ OPIOČENÍ ZE ČTYŘHRANNÉHO POPLASTOVANÉHO PLETIVA Zn+PVC, OKA 55/55 MM, SÍLA DRÁTU VČ. POPLASTOVÁNÍ 3 MM
- VÝŠKA DRÁTĚNÉHO OPIOČENÍ 1000 - 1500 MM (ZŘEJMNĚ Z PODELNÉHO ŘEZU)
- SOUČÁSTI OPIOČENÍ BUDOVY INEZYBTNĚ SYSTÉMOVÉ PRVKY (NAPÍNAČÍ DRÁTY, VZPĚRY, OBÍLMKY, DRŽÁKY, ATD...)
- OCELOVÉ POPLASTOVANÉ SLOUPKY (Zn+PVC), VČETNĚ KRYTKY
- SLOUPKY O ROZMĚRECH Ø38/1800 MM / RESP. Ø38/2000 MM
- SLOUPKY BUDOVY UMÍSTĚNÝ DO PODEZDÍVKY ZE ZTRACENÉHO BEDNĚNÍ DO HL. MIN. 0,5M; V ROZTEČI CCA a=2 M
- CELKOVÁ DÉLKA OPRAVY OPIOČENÍ S PODEZDÍVKOU = 77M
- OPRAVA STAVAJÍCÍHO OPIOČENÍ BEZ PODEZDÍVKY:
- NOVÉ OPIOČENÍ ZE ČTYŘHRANNÉHO POPLASTOVANÉHO PLETIVA Zn+PVC, OKA 55/55 MM, SÍLA DRÁTU VČ. POPLASTOVÁNÍ 3 MM
- VÝŠKA DRÁTĚNÉHO OPIOČENÍ 1500 MM
- SOUČÁSTI OPIOČENÍ BUDOVY INEZYBTNĚ SYSTÉMOVÉ PRVKY (NAPÍNAČÍ DRÁTY, VZPĚRY, OBÍLMKY, DRŽÁKY, ATD...)
- DÁLE BUDOVY SOUČÁSTI OPIOČENÍ SYSTÉMOVÉ PODHRABOVÉ DESKY
- OCELOVÉ POPLASTOVANÉ SLOUPKY (Zn+PVC), VČETNĚ KRYTKY
- SLOUPKY O ROZMĚRECH Ø38/1800 MM
- SLOUPKY BUDOVY ZABETONOVANÝ DO HL. 0,6M; BETONOVÉ LÓŽE O Ø 150MM S HLUBIKOU 0,8M; Z BETONU C16/20
- ROZTEČ MEZI SLOUPKY CCA a=2,5M
- CELKOVÁ DÉLKA OPRAVY OPIOČENÍ BEZ PODEZDÍVKY = 7M

POZNÁMKY:

**POZN 1**

HLAVA ZDI BUDE OCHRÁNĚNA NABETONOVANOU SEDLOVOU STŘÍŠKOU S OPLECHOVÁNÍM POZINKOVANÝM PLECHEM S POVRCHOVOU ÚPRAVOU POPLASTOVÁNÍM RS 500 MM.

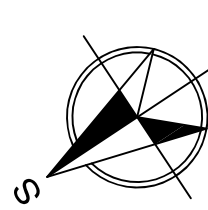

K.ú. Kamenice nad Lipou (662577)

0	08/2023	PRVNÍ VYDÁNÍ	BIŇOVÁ	ING. RYBÁŘ	ING. RYBÁŘ
ČÍSLO	DATUM	POPIS ZMĚN	VYPRACOVAL	ZODP. PROJEKTANT	AUTOR

INVESTOR: Krajská správa a údržba silnic Vysočiny, příspěvková organizace Kozárová 112/216 380 01 Jihlava	PROJEKTANT ZASTÍ: PC PROJEKT CENTRUM www.s.r.o.	GENERÁLNÍ PROJEKTANT: PC PROJEKT CENTRUM www.s.r.o.
MÍSTO STAVBY: KAMENICE NAD LIPOU	VYPRACOVAL: BIŇOVÁ	AUTOR: ING. RYBÁŘ
STAVEBNÍ ÚŘAD: KAMENICE NAD LIPOU	ZODP. PROJEKTANT: ING. RYBÁŘ	ARCH. NÁVRH: -
NÁZEV AKCE: ÚPRAVA SYSTÉMU ODVODNĚNÍ DEŠŤOVÝCH VOD V AREÁLU KSÚSV V KAMENICI NAD LIPOU	FORMÁT: 60x4	DATAUM: 08/2023
OBJEKT: SO-01: Oprava odvodnění a oplození areálu	ČÁST: D. Dokumentace objektů	STUPEŇ PD: ÚDRŽBOVACÍ PRÁCE
OBŠAH: PŮDORYS - NÁVRH	Č. ZAKÁZKY: 23-010	MĚŘÍTKO: 1:100
	SOUBOR: -	Č. VYKRESU: Č. PARÉ
DOUMENTACI LZE POUŽÍVAT POLEZE VE SMYSLU PŘEŠLÉNE SMLUVY O DÍLO. VYKRES ČÍ JEHO ČÁST MŮŽE BÝT KOPÍROVÁN NEBO JINAK ZPŮSOBEM ROZŠÍŘOVÁN POLEZE PO PŘECHODNÍM SOHLASU AUTORA		