


PROPERTY OF DREAM HOMES ARCHITECTURE s.r.o., DOLNÍ CEREKEV 274, 588 45, CZECH REPUBLIC, (00420) 721 076 050, info@dreamhomes.cz, www.dreamhomes.cz


dream homes. architecture

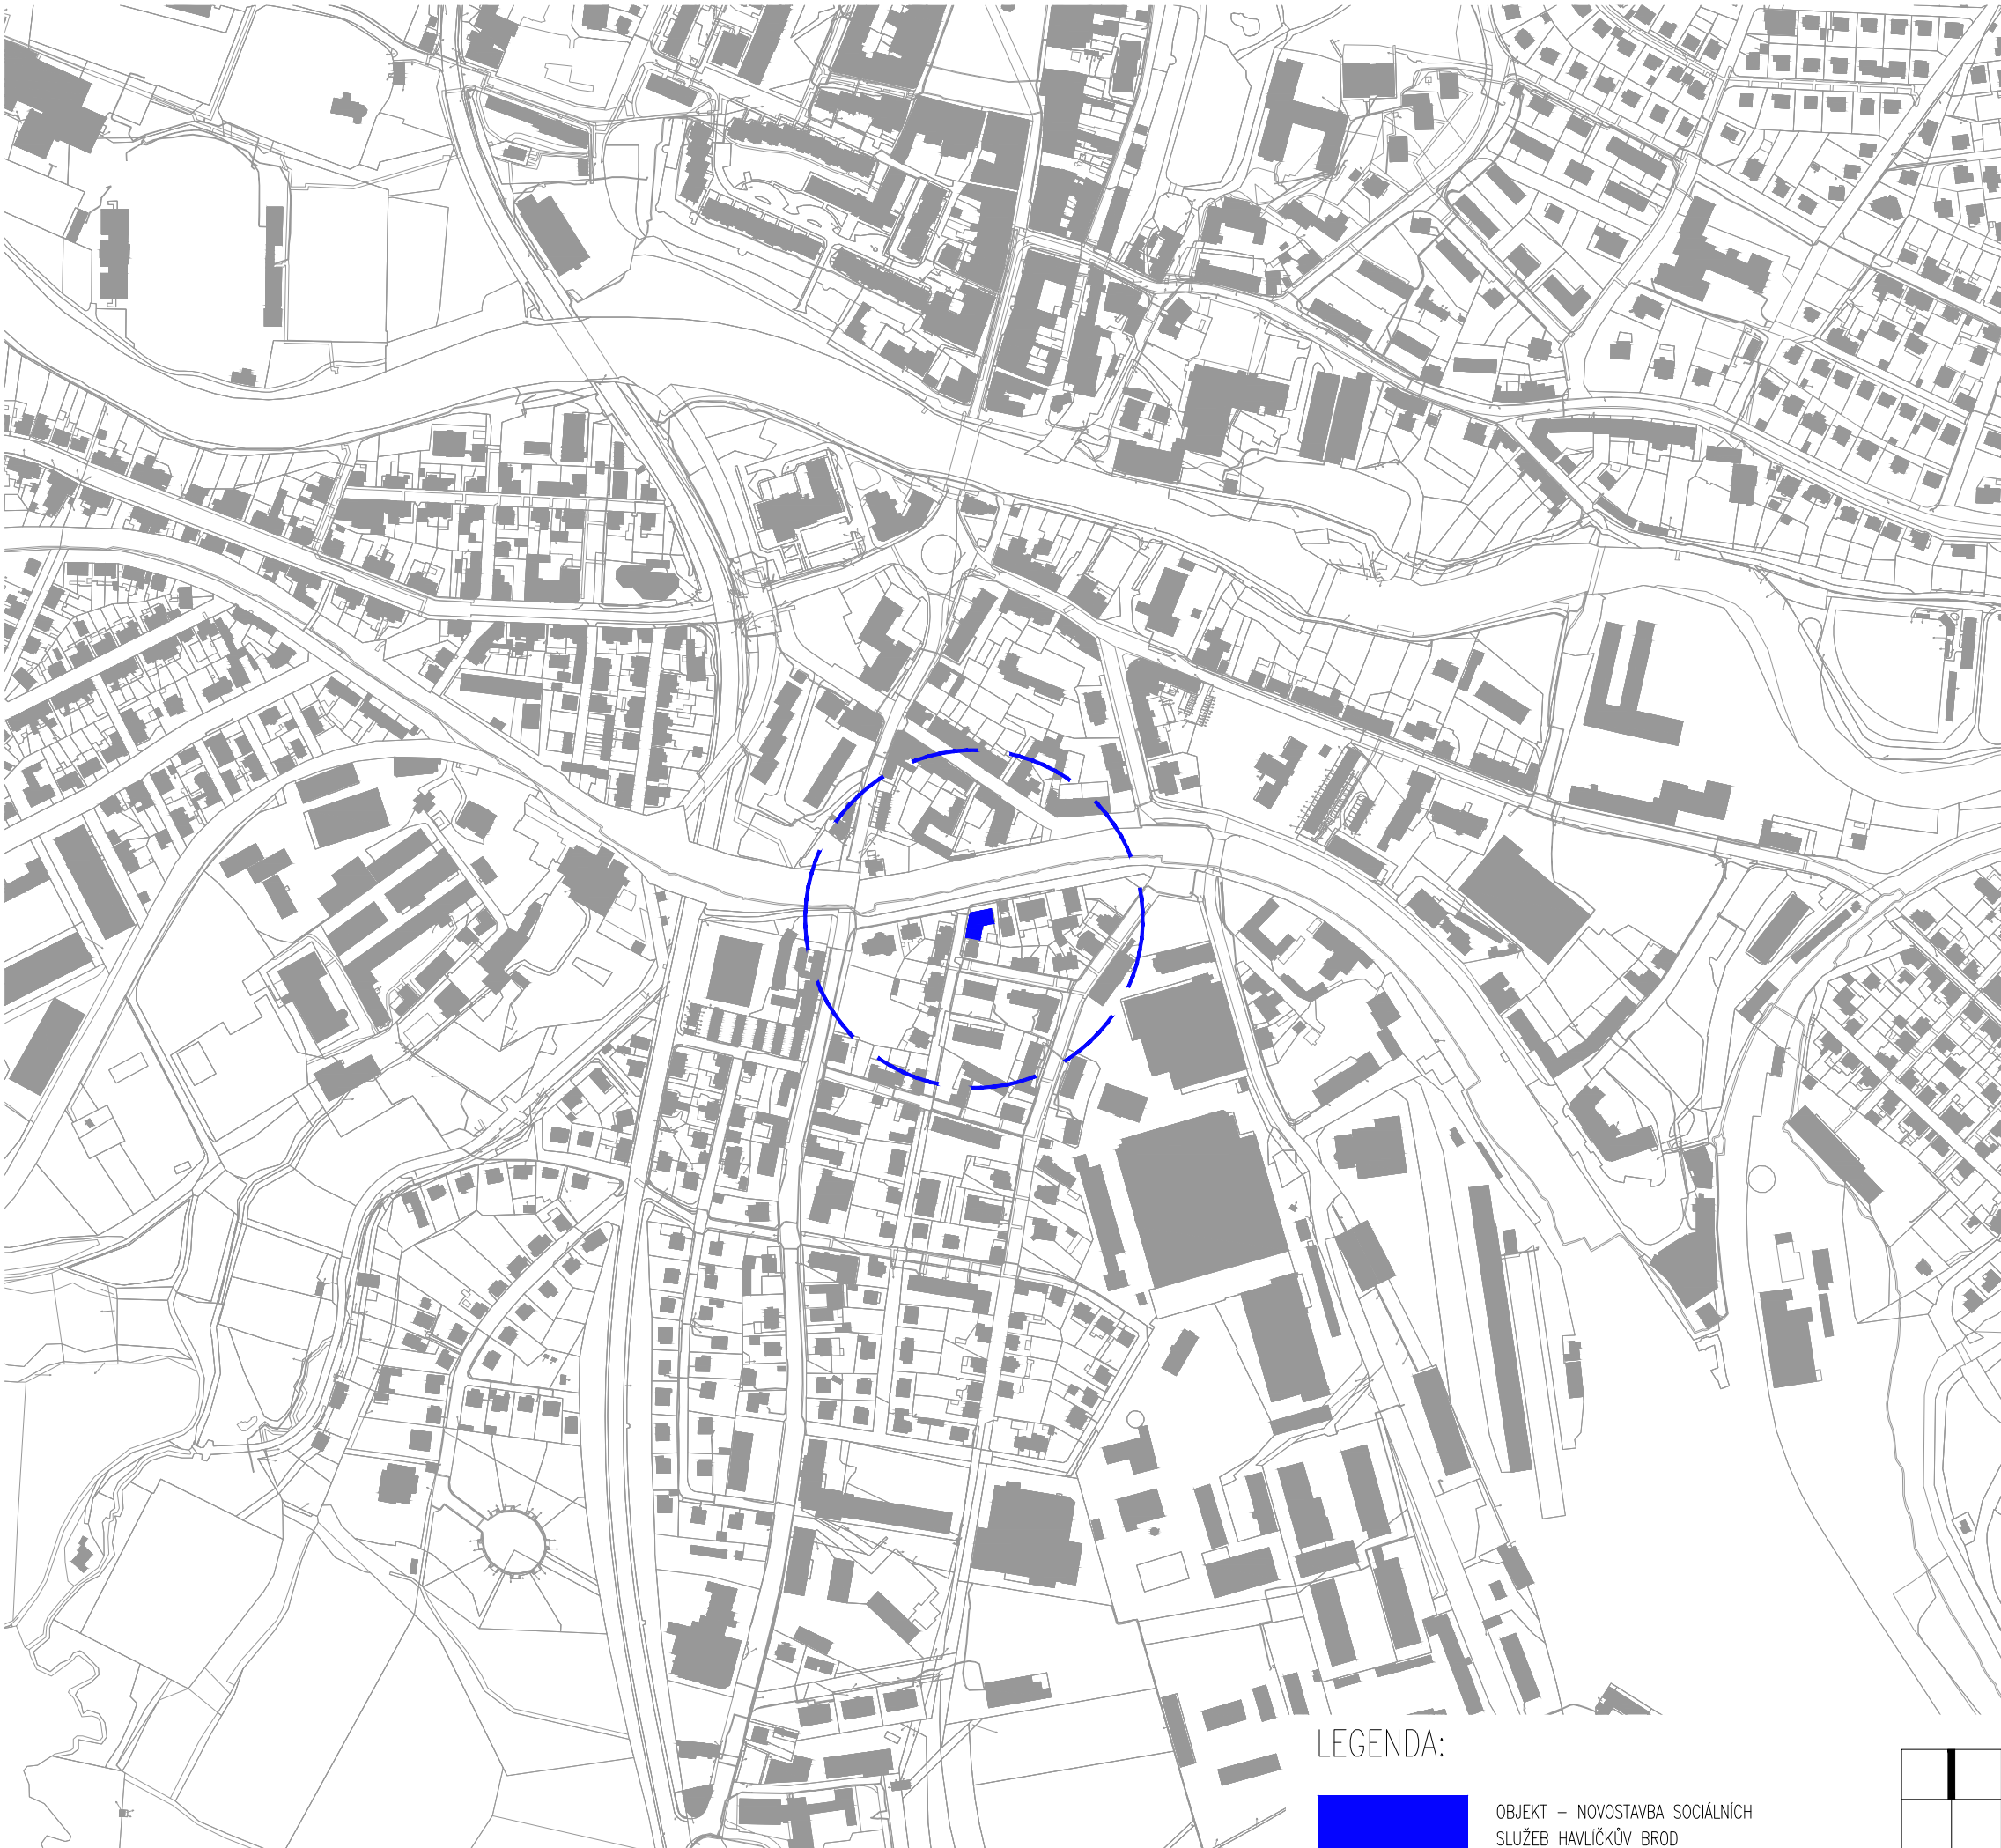

LEGENDA:



OBJEKT – NOVOSTAVBA SOCIÁLNÍCH
SLUŽEB HAVLÍČKŮV BROD

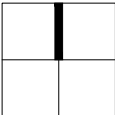


NOVOSTAVBA OBJEKTU SOCIÁLNÍCH SLUŽEB – HAVLÍČKŮV BROD

TŘEBÍČ, VYSOČINA ČESKÁ REPUBLIKA

INVESTOR / INVESTOR	Kraj Vysočina, Žižkova 1882/57, 586 01 Jihlava
GENERÁLNÍ PROJEKTANT / EXECUTIVE ARCHITECT	DREAM HOMES ARCHITECTURE s.r.o. Dolní Cerekev 274, 588 45 Dolní Cerekev
D.1.1 - ARCHITEKTONICKO-STAVEBNÍ ŘEŠENÍ	DREAM HOMES ARCHITECTURE s.r.o.


RAZÍTKO, PODPIS ZODPOVĚDNÉHO PROJEKTANTA/
RESPONSIBLE DESIGNER STAMP, SIGNATURE:

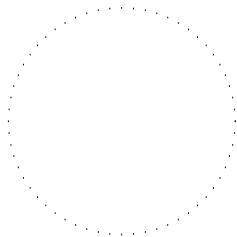

ČÍSLO PARÉ / No.	1	2	3	4	5	6	7	8	9	10
------------------	---	---	---	---	---	---	---	---	---	----

Č. / No.	DATUM / DATE	POPIS / ANNOTATION

STUPEŇ / PHASE	INVESTIČNÍ ZÁMĚR
DATUM / DATE	05/2024
ČÁST / PART	C - SITUAČNÍ VÝKRESY
NÁZEV OBJEKTU / BUILDING No.	SO.01.01 - DOZP + DS + DA

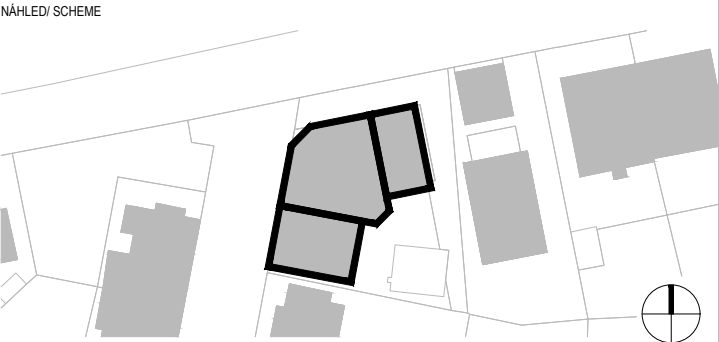

NÁZEV VÝKRESU / DRAWING TITLE	SITUACE ŠIRŠÍCH VZTAHŮ
ČÍSLO VÝKRESU / DRAWING No.	C1
MĚŘÍTKO / SCALE	1 : 5000
FORMÁT / FORMAT	2 x A4 - 420 x 297
VYPRACOVAL / PREPARED BY	VÁCLAV HAVLÍN
	KAMIL PLAVEC
KONTROLOVAL / CHECKED BY	KAMIL PLAVEC

193	IZ	0000	C	C1	00
PROJEKT/PROJECT	STUPEŇ/PHASE	OBJEKT/OBJECT	ČÁST/PART	VÝKRES Č./DRAWING No.	REVIZE