


PROPERTY OF DREAM HOMES ARCHITECTURE s.r.o., DOLNÍ CEREKEV 274, 588 45, CZECH REPUBLIC, (00420) 721 076 050, info@dreamhomes.cz, www.dreamhomes.cz

dream homes. architecture

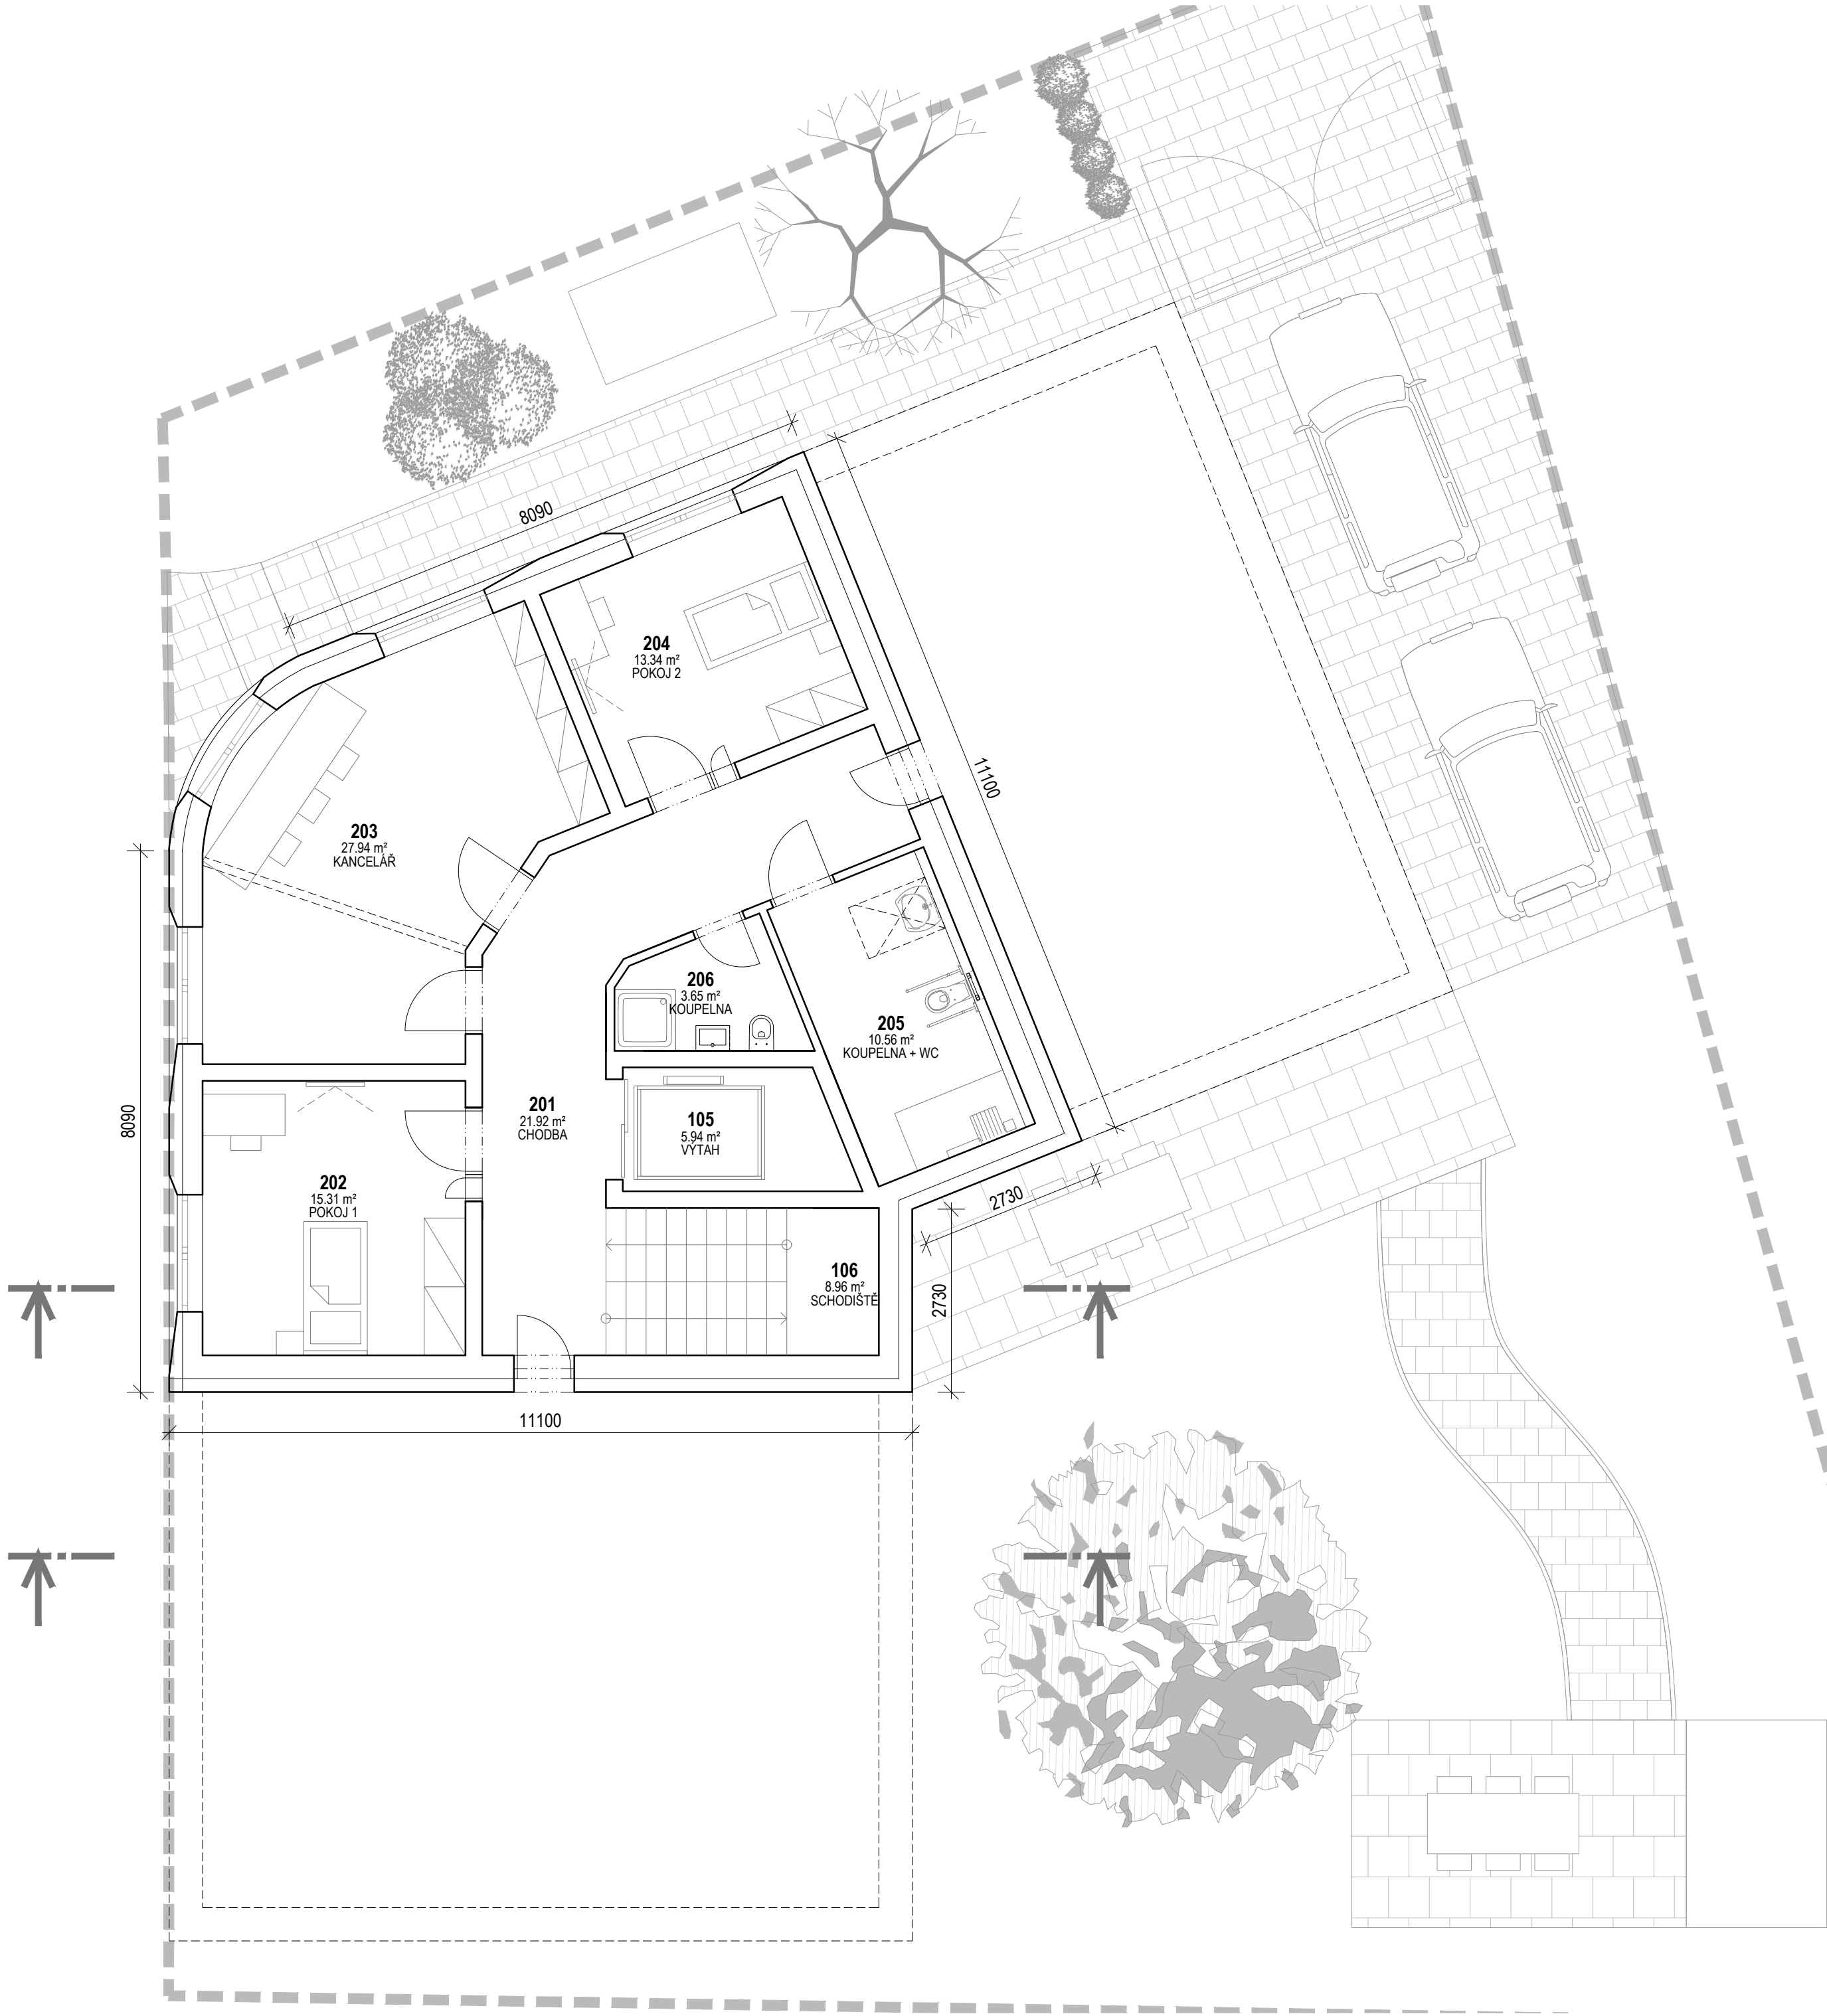

TABULKA MÍSTNOSTÍ 2.NP (OBJEKT S0.01.01)		
ČÍSLO	NÁZEV	PLOCHA [m²]
105	VÝTAH	5,94
106	SCHODIŠTĚ	8,96
201	CHODBA	21,92
202	POKOJ 1	15,31
203	KANCELÁŘ	27,94
204	POKOJ 2	13,34
205	KOUPELNA + WC	10,56
206	KOUPELNA	3,65

NOVOSTAVBA OBJEKTU SOCIÁLNÍCH SLUŽEB - HAVLÍČKŮV BROD

TŘEBÍČ, VYSOČINA ČESKÁ REPUBLIKA

INVESTOR / INVESTOR Kraj Vysočina, Žitkova 1882/57, 586 01 Jihlava

GENERÁLNÍ PROJEKTANT / EXECUTIVE ARCHITECT DREAM HOMES ARCHITECTURE s.r.o., Dolní Cerekev 274, 588 45 Dolní Cerekev

D.1.1 - ARCHITEKTONICKO-STAVEBNÍ ŘEŠENÍ DREAM HOMES ARCHITECTURE s.r.o.

RAŽITKO, POPOPIS ZODPOVĚDNÉHO PROJEKTANTA/
RESPONSIBLE DESIGNER STAMP, SIGNATURE:

ČÍSLO PÁŘE / No.

1 2 3 4 5 6 7 8 9 10

Č / No. DATUM / DATE POPIS / ANNOTATION


STUPEŇ / PHASE INVESTIČNÍ ZÁMĚR

DATUM / DATE 05/2024

ČÁST / PART D.1.1.1 - ARCHITEKTONICKO-STAVEBNÍ

NÁZEV OBJEKTU / BUILDING No. S0.01.01 - DOZP + DS + DA

NÁHLED / SCHEME

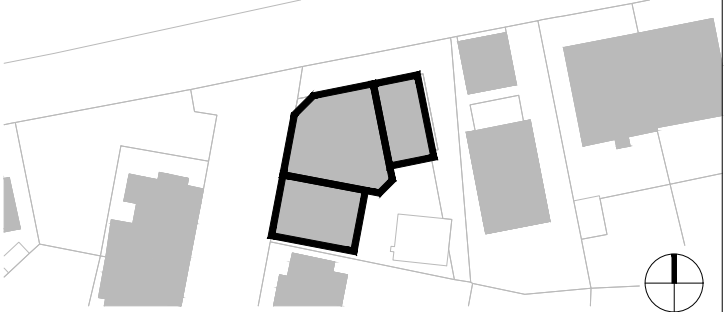

NÁZEV VÝKRESU / DRAWING TITLE PŮDORYS 2.NP

ČÍSLO VÝKRESU / DRAWING No. 102

MĚŘÍTKO / SCALE 1 : 75

FORMÁT / FORMAT 4 x A4 - 420 x 594

VYPRACOVAL / PREPARED BY KAMIL PLAVEC

VÁCLAV HAVLÍN

KONTROLOVAL / CHECKED BY KAMIL PLAVEC

193 IZ 0101 AS 102 00

PROJEKT / PROJECT STUPEŇ / PHASE OBJEKT / OBJECT ČÁST / PART VÝKRES Č. / DRAWING No. REVIZE