

TABULKA MÍSTNOSTÍ 1.NP (OBJEKT SO.01.01)								
ČÍSLO	NÁZEV	PLOCHA [m²]	ČÍSLO	NÁZEV	PLOCHA [m²]	ČÍSLO	NÁZEV	PLOCHA [m²]
A101	ZÁDVEŘÍ	14,02	B101	SPOJOVACÍ CHODBA	15,86	C101	ZÁDVEŘÍ	14,02
A102	CHODBA	21,09	B102	SKLAD	9,30	C102	CHODBA	21,09
A103	PRÁDELNA	6,60	B103	KOUPELNA PERSONÁL	4,62	C103	PRÁDELNA	6,60
A104	WC	6,38	B104	KANCELÁŘ	10,52	C104	WC	6,38
A105	OBÝVACÍ P., KUCHYN, JÍDELNA	55,00	B105	TECHNICKÁ MÍSTNOST	12,00	C105	OBÝVACÍ P., KUCHYN, JÍDELNA	55,00
A106	POKOJ 1	13,81				C106	POKOJ 1	13,81
A107	POKOJ 2	13,81				C107	POKOJ 2	13,81
A108	POKOJ 3	13,81				C108	POKOJ 3	13,81
A109	KOUPELNA + WC	9,56				C109	KOUPELNA + WC	9,56
A110	KOUPELNA + WC	17,19				C110	KOUPELNA + WC	17,19

NOVOSTAVBA OBJEKTU SOCIÁLNÍCH SLUŽEB - TŘEBÍČ

TŘEBÍČ, VYSOČINA ČESKÁ REPUBLIKA


INVESTOR / INVESTOR Kraj Vysočina, Žitkova 1882/57, 586 01 Jihlava
GENERALNÍ PROJEKTANT / EXECUTIVE ARCHITECT DREAM HOMES ARCHITECTURE s.r.o.
Dolní Cerekev 274, 588 45 Dolní Cerekev
D.1.1 - ARCHITEKTONICKO-STAVEBNÍ ŘEŠENÍ DREAM HOMES ARCHITECTURE s.r.o.

RAŽITKO, POPIS ZODPOVĚDNÉHO PROJEKTANTA/
RESPONSIBLE DESIGNER STAMP, SIGNATURE:

ČÍSLO PARÉ / No.
1 2 3 4 5 6 7 8 9 10

Č./No.	DATUM / DATE	POPIS / ANNOTATION

STUPEŇ / PHASE INVESTIČNÍ ZÁMĚR
DATUM / DATE 05/2024
ČÁST / PART D.1.1.1 - ARCHITEKTONICKO-STAVEBNÍ
NÁZEV OBJEKTU / BUILDING No. SO.01.01 - DOZP + DS + DA, SO.01.02 - DOZP

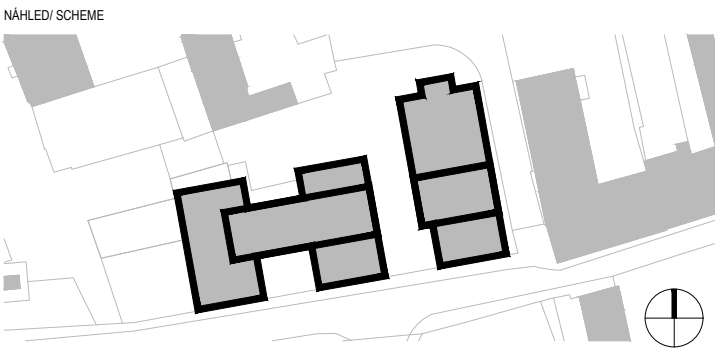

NÁZEV VÝKRESU / DRAWING TITLE PŮDORYS 1.NP - OBJEKT SO.01.01
ČÍSLO VÝKRESU / DRAWING No. 101
MĚŘÍTKO / SCALE 1 : 100
FORMÁT / FORMAT 4 x A4 - 420 x 594
VYPRACOVAL / PREPARED BY VÁCLAV HAVLÍN, VIKTOR HLADÍK
KONTROLOVAL / CHECKED BY NIKOLA PLAVCOVÁ
KAMIL PLAVEC

194 IZ 0101 AS 101 00
PROJEKT PROJECT STUPEŇ PHASE OBJEKT OBJECT ČÁST PART VÝKRES Č. DRAWING No. REVIZE