

TABULKA MÍSTNOSTÍ 2.NP (OBJEKT SO.01.01)		
ČÍSLO	NÁZEV	PLOCHA [m²]
A201	CHODBA	25,57
A202	DENNÍ AKTIVITY	17,89
A203	INDIVIDUÁLNÍ PRÁCE	17,89
A204	ZÁDVEŘÍ	8,10
A205	INDIVIDUÁLNÍ WC	4,94
A206	INDIVIDUÁLNÍ WC	4,94
A207	KOUPELNA	5,21
A208	AKTIVIZAČNÍ MÍSTNOST	44,62
A209	RELAXAČNÍ MÍSTNOST	14,79
A210	KANCELÁŘ	8,95
A211	TOALETA	3,13

NOVOSTAVBA OBJEKTU SOCIÁLNÍCH SLUŽEB – TŘEBÍČ

TŘEBÍČ, VYSOČINAČESKÁ REPUBLIKA

INVESTOR / INVESTORKraj Vysočina, Žitkova 1882/57, 586 01 Jihlava

GENERÁLNÍ PROJEKTANT / EXECUTIVE ARCHITECTDREAM HOMES ARCHITECTURE s.r.o.
Dolní Čerekev 274, 588 45 Dolní Čerekev

D.1.1 - ARCHITEKTONICKO-STAVEBNÍ ŘEŠENÍDREAM HOMES ARCHITECTURE s.r.o.

RAŽITKO, POPOIS ZODPOVĚDNÉHO PROJEKTANTA/
RESPONSIBLE DESIGNER STAMP, SIGNATURE:

ČÍSLO PÁŘE / No.

1 2 3 4 5 6 7 8 9 10

Č / No. DATUM / DATE POPIS / ANNOTATION


STUPEŇ / PHASEINVESTIČNÍ ZÁMĚR

DATUM / DATE05/2024

ČÁST / PARTD.1.1.1 - ARCHITEKTONICKO-STAVEBNÍ

NÁZEV OBJEKTU / BUILDING No.SO.01.01 - DOZP + DS + DA, SO.01.02 - DOZP

NÁHLED / SCHEME

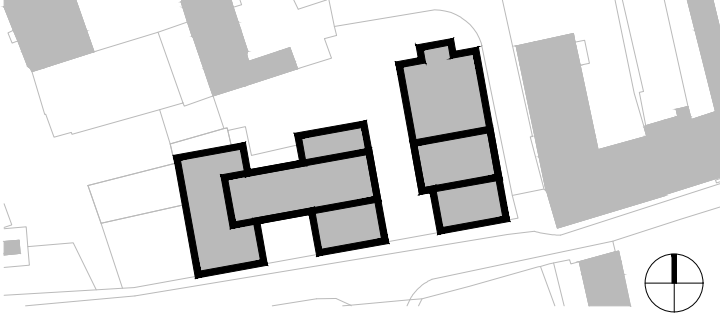

NÁZEV VÝKRESU / DRAWING TITLEPŮDORYS 2.NP - SO.01.01

ČÍSLO VÝKRESU / DRAWING No.102

MĚŘÍTKO / SCALE1 : 100

FORMÁT / FORMAT4 x A4 - 420 x 594

VYPRACOVAL / PREPARED BYVÁCLAV HAVLÍN, VIKTOR HLADÍK

KONTROLOVAL / CHECKED BYNIKOLA PLAVCOVÁ

KONTROLOVAL / CHECKED BYKAMIL PLAVEC

194	IZ	0101	AS	102	00
PROJEKT/PROJECT	STUPEŇ/PHASE	OBJEKT/OBJECT	ČÁST/PART	VÝKRES Č. DRAWING No.	REVIZE