





SCHÉMA AREÁLU:

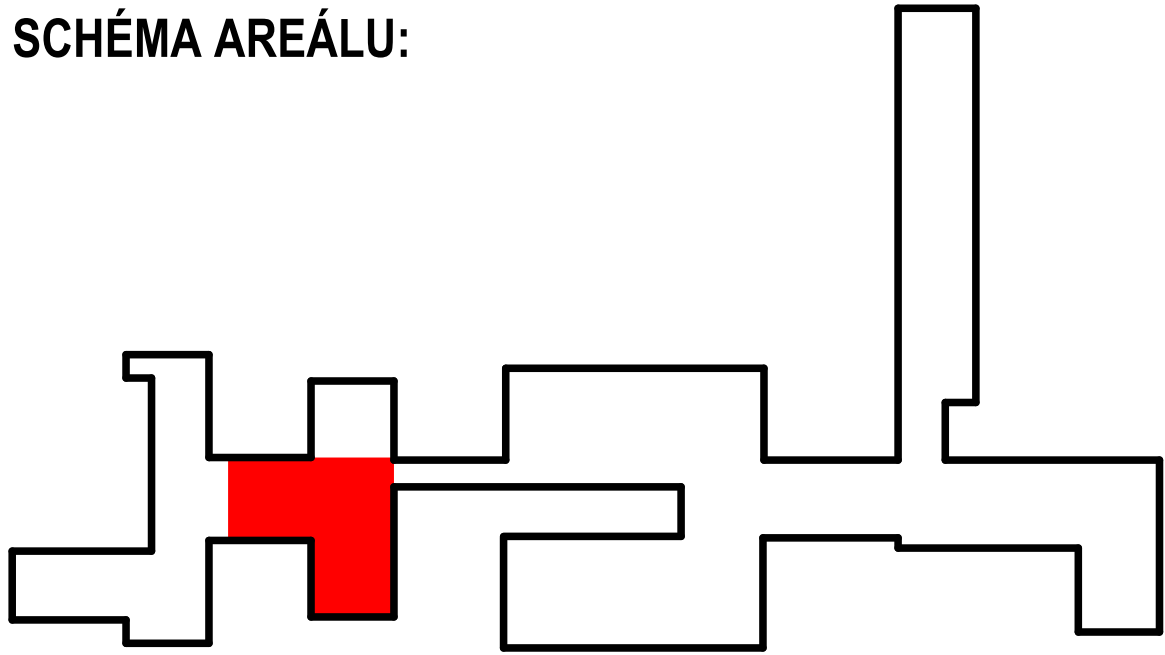

Akce: STŘEDNÍ PRŮMYSLOVÁ ŠKOLA TŘEBÍČ, REKONSTRUKCE STRAVOVACÍHO PROVOZU		Autorizace:		<div></div> <div>Nad Zámekm 1072, 674 01 Třebíč mobil: (+420) 606 224 941 e-mail: info@cube-projekty.cz IČ: 282 67 419 DIČ: CZ28267419</div>
Místo stavby:	STŘEDNÍ PRŮMYSLOVÁ ŠKOLA TŘEBÍČ MANŽELŮ CURIEOVÝCH 734 674 01 TŘEBÍČ			
Objednatel:	KRAJ VYSOČINA ŽIŽKOVA 57/1882 587 33 JIHLAVA IČ: 70890749 DIČ: CZ70890749			
Zodpovědný projektant:	Vypracoval:	Kreslil:	Datum:	
ING. MARTIN VINTER	MILAN MELICHAR	MICHAL MAREŠ	04/2017	
Oddíl: B.3 - VÝKRESOVA ČÁST - NÁVRH DISPOZIČNÍHO ŘEŠENÍ, TECHNOLOGICKÉHO A TECHNICKEHO USPOŘADÁNÍ STRAVOVACÍHO PROVOZU		Formát: 8 x A4		Stupeň: ZADÁVACÍ DOKUMENTACE PRO BUDOUCÍHO PROJEKTANTA STAVBY
Objekt: BUDOVA ŠKOLY	Obsah:		Měřítko: 1:75	Paré:
PŮDORYS 1.NP - VARIANTA VI			Číslo výkresu: B.3h	