


LEGENDA MÍSTNOSTÍ:

OZN.	NÁZEV MÍSTNOSTI	PLOCHA m²	PODLAHA	POZNÁMKA
0.01	CHODBA	37,01	STÁVAJÍCÍ PVC	STÁVAJÍCÍ PVC SOKLIK
0.02	SKLAD	15,29		
0.03	SCHODIŠTĚ	12,76	STÁVAJÍCÍ PVC	STÁVAJÍCÍ PVC SOKLIK STÁVAJÍCÍ KERAMICKÝ SOKLIK V. 100 MM
0.04	SKLAD ZELENINY	10,88	STÁVAJÍCÍ KERAMICKÁ DLAŽBA	STÁVAJÍCÍ KERAMICKÝ SOKLIK V. 100 MM
0.05	SKLAD DKP	16,37	STÁVAJÍCÍ KERAMICKÁ DLAŽBA	STÁVAJÍCÍ KERAMICKÝ SOKLIK V. 100 MM
0.06	HRUBÁ PŘÍPRAVNA ZELENINY	28,43	STÁVAJÍCÍ KERAMICKÁ DLAŽBA	STÁVAJÍCÍ KERAMICKÝ OBKLAD V. 2000 MM
0.07	CHODBA	26,72	STÁVAJÍCÍ PVC	STÁVAJÍCÍ PVC SOKLIK
0.08	SKLAD BRAMBOR	35,25	STÁVAJÍCÍ KERAMICKÁ DLAŽBA	STÁVAJÍCÍ KERAMICKÝ SOKLIK V. 100 MM
0.09	NÁKLADNÍ VÝTAH S OBSLUHOU	2,06		
0.10	STROJOVNA VÝTAHU	5,30	STÁVAJÍCÍ BETONOVÁ MAZANINA	
0.11	SUCHÝ SKLAD POTRAVIN	25,24	STÁVAJÍCÍ PVC	STÁVAJÍCÍ PVC SOKLIK
0.12	SKLAD ÚKLIDOVÝCH PROSTŘEDKŮ	24,73	STÁVAJÍCÍ PVC	STÁVAJÍCÍ PVC SOKLIK
0.13	DÍLNA	28,71	STÁVAJÍCÍ BETONOVÁ MAZANINA	
0.14	CHODBA	25,19	STÁVAJÍCÍ PVC	STÁVAJÍCÍ PVC SOKLIK
0.15	CHLAZENÝ SKLAD POTRAVIN	17,97	STÁVAJÍCÍ KERAMICKÁ DLAŽBA	STÁVAJÍCÍ KERAMICKÝ OBKLAD V. 2000 MM
0.16	STROJOVNA CHLAZENÍ	6,33	STÁVAJÍCÍ BETONOVÁ MAZANINA	
0.17	CHLADÍRNA MASA	6,68	STÁVAJÍCÍ KERAMICKÁ DLAŽBA	STÁVAJÍCÍ KERAMICKÝ OBKLAD V. 2100 MM
0.18	MRAŽÍCÍ BOX	2,61	STÁVAJÍCÍ KERAMICKÁ DLAŽBA	
0.19	CHLADÍRNA TUKŮ A MLÉKA	7,36	STÁVAJÍCÍ KERAMICKÁ DLAŽBA	STÁVAJÍCÍ KERAMICKÝ OBKLAD V. 2100 MM
0.20	SKLAD KONZERV	36,96	STÁVAJÍCÍ PVC	STÁVAJÍCÍ PVC SOKLIK
0.21	SKLAD OBALŮ	17,38	STÁVAJÍCÍ BETONOVÁ MAZANINA	
0.22	CHODBA		STÁVAJÍCÍ PVC	STÁVAJÍCÍ PVC SOKLIK
0.23	STROJOVNA VZDUCHOTECHNIKY I	227,46	ZÁTĚŽOVÝ NÁTĚR	ZÁTĚŽOVÝ NÁTĚR - SOKLIK V. 100 MM

LEGENDA:

- STÁVAJÍCÍ ŽELEZOBETONOVÝ MONTOVANÝ SKELET
- STÁVAJÍCÍ OBVODOVÉ, VNITŘNÍ NOSNÉ A NENOSNÉ ZDIVO A KONSTRUKCE
- STÁVAJÍCÍ KONTAKTNÍ ZATEPLOVACÍ SYSTÉM

SCHÉMA AREÁLU:

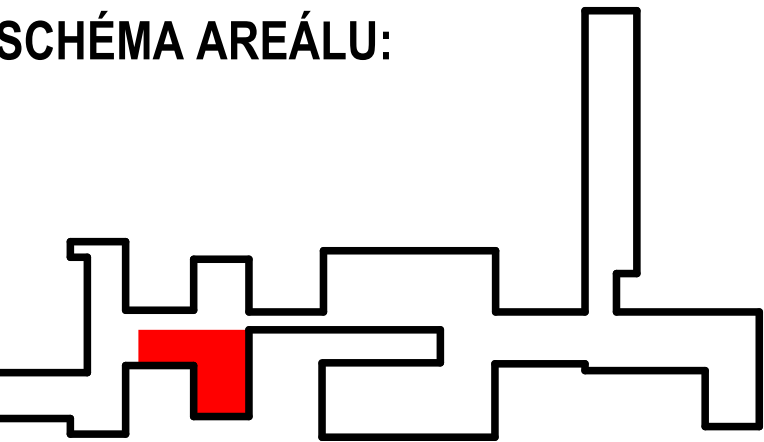

Akce: STŘEDNÍ PRŮMYSLOVÁ ŠKOLA TŘEBÍČ, REKONSTRUKCE STRAVOVACÍHO PROVOZU		Autorizace:	
Místo stavby: STŘEDNÍ PRŮMYSLOVÁ ŠKOLA TŘEBÍČ, MANŽELŮ CURIEVÝCH 734, 674 01 TŘEBÍČ	Objednatel: KRAJ VYSOČINA, ŽIŽKOVA 57/1882, 587 33 JIHLAVA, IČ: 70890749, DIČ: CZ70890749		Nad Zámkem 1072, 674 01 Třebíč, mobil: (+420) 606 224 941, e-mail: info@cube-projekty.cz, IČ: 282 67 419, DIČ: CZ28267419
Zodpovědný projektant: ING. MARTIN VINTER	Vypracoval: MILAN MELICHAR	Kreslil: MICHAL MAREŠ	Datum: 4/2017
Oddíl: B.2 - VÝKRESOVÁ ČÁST - DOKUMENTACE STÁVAJÍCÍHO STAVU			Zakázkové číslo: 04/2017
Objekt: BUDOVA ŠKOLY			Formát: 8 x A4
Obsah: PŮDORYS 1.PP			Stupeň: ZADÁVACÍ DOKUMENTACE PRO BUDOUCÍHO PROJEKTANTA STAVBY
			Měřítko: 1:75
			Paré:
			Číslo výkresu: B.2a