





LEGENDA:

- CELKOVÝ POČET STRÁVNÍKŮ: 1200
- POČET UBYTOVANÝCH STRÁVNÍKŮ: 200
- POČET STRÁVNÍKŮ MIMO AREÁL ŠKOLY: 300
- CELKOVÝ POČET PERSONÁLU STRAVOVACÍHO PROVOZU: 11 + 1
- ŽENY: 12
- MUŽI: 0
- CELKOVÁ KAPACITA JIDELNY: 190
- STUDENTI: 160
- PERSONÁL ŠKOLY: 24
- VIP: 6

SCHÉMA AREÁLU:

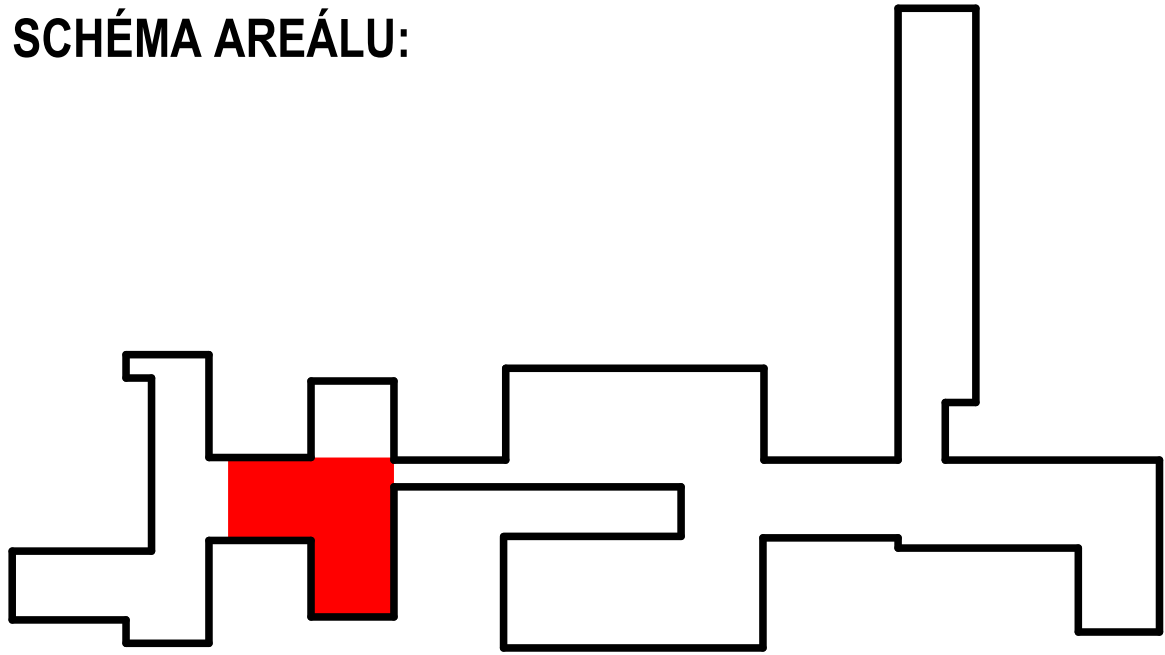

Akce: STŘEDNÍ PRŮMYSLOVÁ ŠKOLA TŘEBÍČ, REKONSTRUKCE STRAVOVACÍHO PROVOZU		Autorizace:		<div></div> <div>Nad Zámkem 1072, 674 01 Třebíč mobil: (+420) 606 224 941 e-mail: info@cube-projekty.cz IČ: 282 67 419 DIČ: CZ28267419</div>
Místo stavby:	STŘEDNÍ PRŮMYSLOVÁ ŠKOLA TŘEBÍČ MANŽELU CURIEOVÝCH 734 674 01 TŘEBÍČ			
Objednatel:	KRAJ VYSOČINA ŽIŽKOVA 57/1882 587 33 JIHLAVA IČ: 70890749 DIČ: CZ70890749			
Zodpovědný projektant:	Vypracoval:	Kreslil:	Datum:	
ING. MARTIN VINTER	MILAN MELICHAR	MICHAL MAREŠ	4/2017	
Oddíl: B.3 - VÝKRESOVÁ ČÁST - NÁVRH DISPOZIČNÍHO ŘEŠENÍ, TECHNOLOGICKÉHO A TECHNICKÉHO USPOŘADÁNÍ STRAVOVACÍHO PROVOZU		Stupeň: ZADÁVACÍ DOKUMENTACE PRO BUDOUCÍHO PROJEKTANTA STAVBY		
Objekt: BUDOVA ŠKOLY	Měřítko: 1:75		Paré:	
Obsah: PŮDORYS 1.NP - VARIANTA II	Číslo výkresu: B.3d			