



KRAJSKÉ ŘEDITELSTVÍ POLICIE KRAJE VYSOČINA

ÚZEMNÍ ODBOR HAVLÍČKŮV BROD
Dopravní inspektorát

Pomáhat a chránit

Č. j. KRPJ-73367-3/ČJ-2023-161606

Havlíčkův Brod 13. června 2023

Počet stran: 2

FORVIA CZ, s.r.o.Kolínská 1
290 01 Poděbrady
ID DS: fkmivvu**III/3489 Lípa – průtah, PD – stanovisko pro územní a stavební řízení**

K žádosti ze dne 13.6.2023

Na základě Vaší žádosti o vydání stanoviska k projektové dokumentaci stavební akce: „III/3489 Lípa – průtah, PD“ ve stupni DUSP, Vám z hlediska BESIP sdělujeme následující.

Policie České republiky, ÚZEMNÍ ODBOR HAVLÍČKŮV BROD, Dopravní inspektorát jako orgán státní správy ve věcech bezpečnosti a plynulosti provozu na pozemních komunikacích ve smyslu ustanovení § 2 zákona č. 273/2008 Sb., o Policii České republiky, v platném znění a na základě § 16 odst. 2 písm. b) zákona č. 13/1997 Sb., o pozemních komunikacích, v platném znění,

vydává souhlasné stanovisko

k předložené projektové dokumentaci pro územní a stavební řízení s případnými zdůrazněními či podmínkami v níže uvedených bodech.

1. Stanovisko ke stavbě a k místní úpravě provozu na pozemních komunikacích:


- Byla předložena dokumentace se situací stavby (viz. ilustračně 2. strana).
- S vydáním územního rozhodnutí a stavebního povolení souhlasíme.
- Úprava provozu na pozemních komunikacích musí být v souladu s vyhláškou č. 294/2015 Sb., kterou se provádějí pravidla provozu na pozemních komunikacích.
- Stanovisko k místní úpravě provozu na pozemních komunikacích dle §77 odst. 2 písm. b) zákona č. 361/2000 Sb., o silničním provozu, v platném znění, bude ve formě souhlasu vydáno po úkon stanovení příslušným úřadem až před uvedením stavby do provozu.


2. Stanovisko Policie ČR k přechodné úpravě provozu na pozemních komunikacích ve smyslu § 77 odst. 2 písm. b) zákona č. 361/2000 Sb., o silničním provozu:

- S návrhem DIO pro kompletaci PD předběžně souhlasíme. DIO je nutno přizpůsobit a odsouhlasit až před zahájením činností dle aktuální dopravní situace.
- Pro omezení provozu při stavbě má povinnost zhotovitel stavby požádat o stanovisko Policie ČR, Územní odbor Havlíčkův Brod, Dopravní inspektorát k přechodnému dopravnímu značení.

Zpracoval: por. Bc. Petr Tomšovský
komisařnpor. Bc. Jaroslav Hyrš, DiS.
vedoucí odděleníNádražní 59
580 01 Havlíčkův BrodTel.: +420 974 271 258
Fax: +420 974 271 928

Email: petr.tomsovsky@pcr.cz

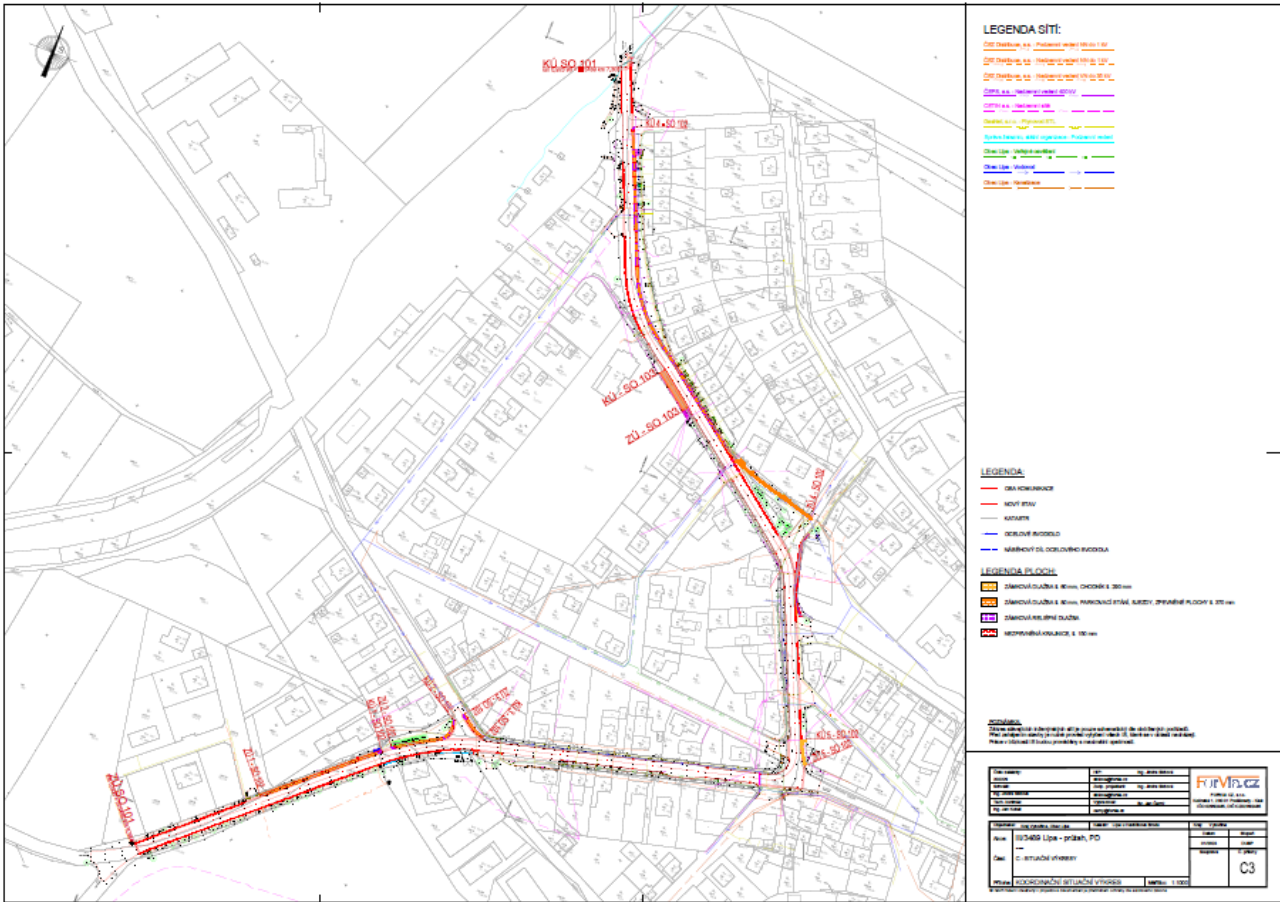

| | | | |
|---------------------|-------------------|---------------------|--|
| Číslo zakázky: | HIP: | Ing. Jindra Sixtová |  FORVIA CZ, s.r.o. Kolínská 1, 290 01 Poděbrady - Kluk IČO:02992485, DIČ:CZ02992485 |
| 202229 | sixtova@forvia.cz | | |
| Schválil: | Zodp. projektant: | Ing. Jindra Sixtová | |
| Ing. Jindra Sixtová | sixtova@forvia.cz | | |
| Tech. kontrola: | Vypracoval: | Bc. Jan Černý | |
| Ing. Jan Kubát | cemy@forvia.cz | | |

| | | | | |
|--------------------------------------|-----------------------------------|----------------------------------|----------------|------------|
| Objednatel: Kraj Vysočina, Obec Lída | | Katastr: Lída u Havlíčkova Brodu | Kraj: Vysočina | |
| Akce: | III/3489 Lída - průtah, PD --- | | Datum | Stupeň |
| | | | 01/2023 | DUSP |
| Část: | C - SITUAČNÍ VÝKRESY | | Souprava | Č. přílohy |
| | | | | C3 |
| Příloha: | KOORDINAČNÍ SITUAČNÍ VÝKRES | Měřítko: 1:1000 | | |