

LEGENDA:


- OSA KOMUNIKACE
- NOVÝ STAV
- KATASTR
- OCÉLOVÉ SVODIDLO
- NÁBĚHOVÝ DÍL OCÉLOVÉHO SVODIDLA

LEGENDA PLOCH:

- OPRAVA ASFALTOVÉ VOZOVKY, tl. 250 mm
- NAPOJENÍ, FRÉZA+ACO+ACP, tl. 90 mm
- ZÁMKOVÁ DLAŽBA tl. 60 mm, CHODNÍK tl. 290 mm
- ZÁMKOVÁ DLAŽBA tl. 80 mm, PARKOVACÍ STÁNÍ, SJEZDY, ZPEVNĚNÉ PLOCHY tl. 370 mm
- ZÁMKOVÁ RELIEFŇÍ DLAŽBA
- NEZPEVNĚNÁ KRAJNICE, tl. 150 mm

LEGENDA DOPRAVNÍHO ZNAČENÍ:

- VODOROVNÉ DOPRAVNÍ ZNAČENÍ
- STÁVAJÍCÍ SVISLÉ DOPRAVNÍ ZNAČENÍ
- NOVÉ SVISLÉ DOPRAVNÍ ZNAČENÍ

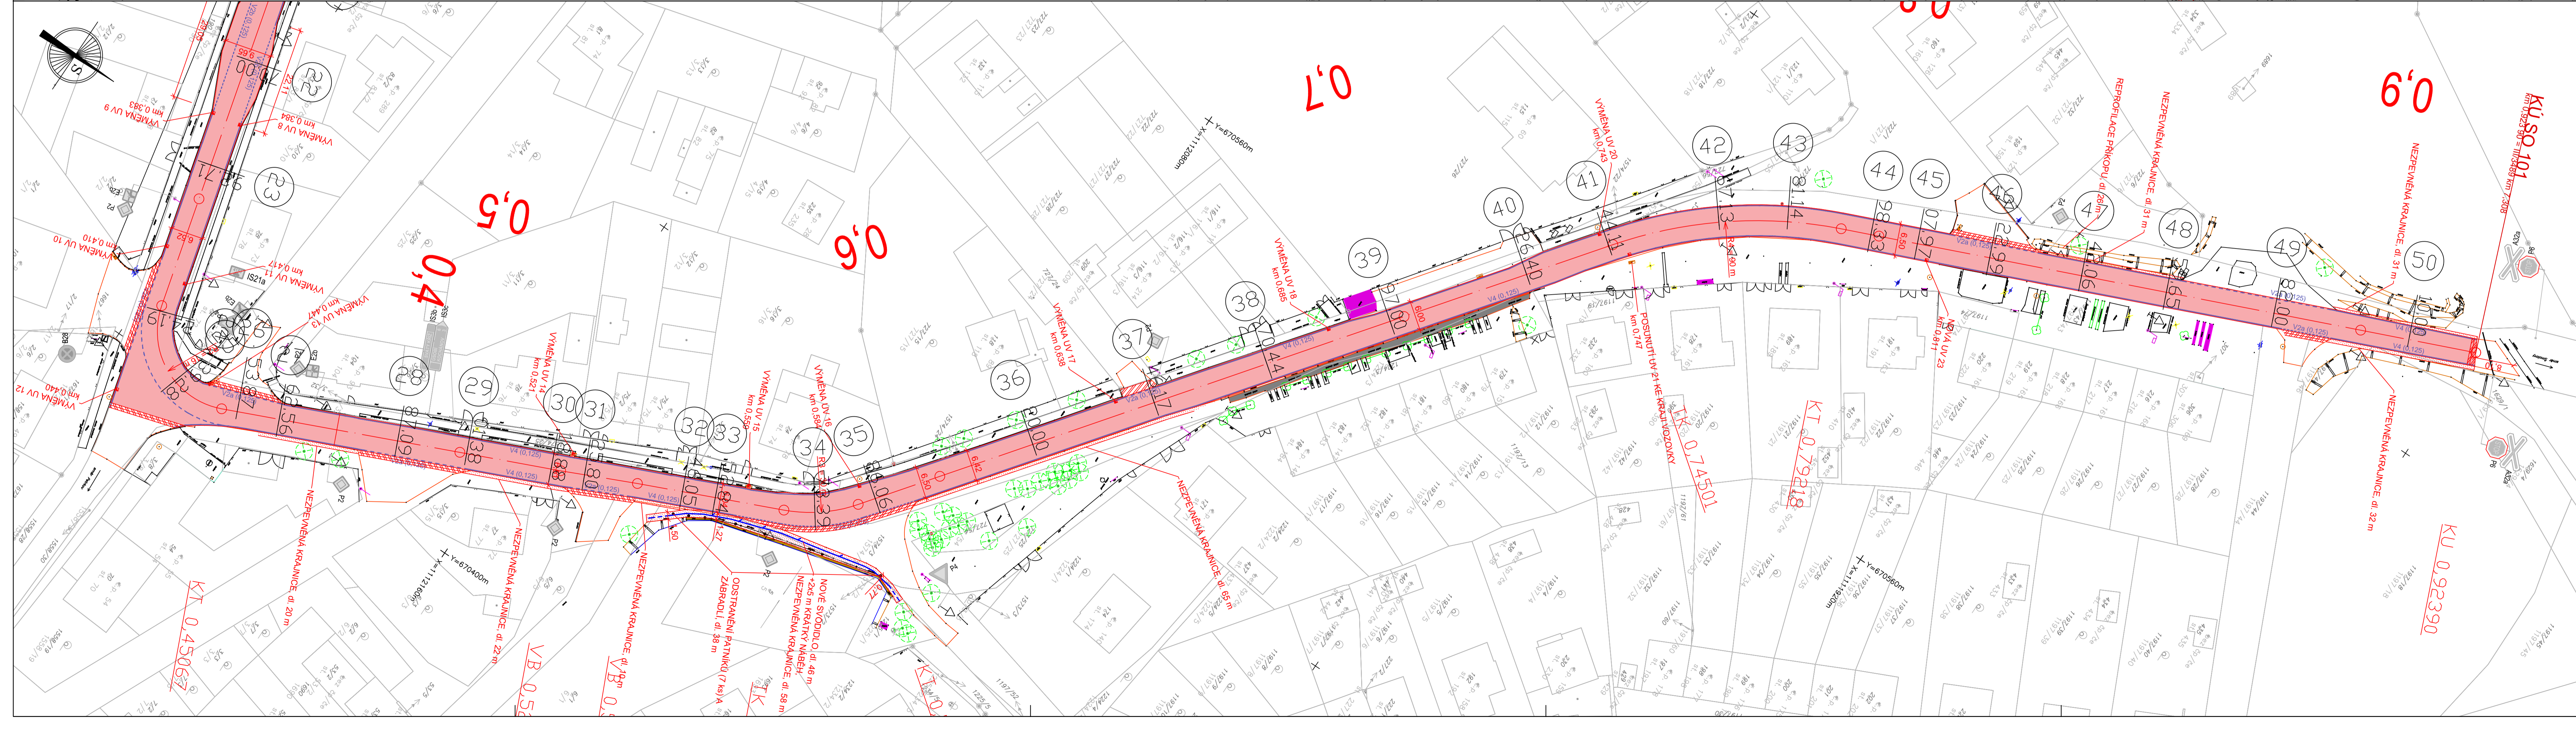

LEGENDA:

- OSA KOMUNIKACE
- NOVÝ STAV
- KATASTR
- OCÉLOVÉ SVODIDLO
- NÁBĚHOVÝ DÍL OCÉLOVÉHO SVODIDLA

LEGENDA PLOCH:

- OPRAVA ASFALTOVÉ VOZOVKY, tl. 250 mm
- NAPOJENÍ, FRÉZA+ACO+ACP, tl. 90 mm
- ZÁMKOVÁ DLAŽBA tl. 60 mm, CHODNÍK tl. 290 mm
- ZÁMKOVÁ DLAŽBA tl. 80 mm, PARKOVACÍ STÁNÍ, SJEZDY, ZPEVNĚNÉ PLOCHY tl. 370 mm
- ZÁMKOVÁ RELIEFŇÍ DLAŽBA
- NEZPEVNĚNÁ KRAJNICE, tl. 150 mm

LEGENDA DOPRAVNÍHO ZNAČENÍ:

- VODOROVNÉ DOPRAVNÍ ZNAČENÍ
- STÁVAJÍCÍ SVISLÉ DOPRAVNÍ ZNAČENÍ
- NOVÉ SVISLÉ DOPRAVNÍ ZNAČENÍ

| | | |
|--------------------------------|-------------------------------------|---------------------|
| Číslo zakázky: 202229 | HIP: sixtova@forvia.cz | Ing. Jindra Sixtová |
| Schválil: Ing. Jindra Sixtová | Zodp. projektant: sixtova@forvia.cz | Ing. Jindra Sixtová |
| Tech. kontrola: Ing. Jan Kubat | Vypracoval: Bc. Jan Černý | cerny@forvia.cz |

| | | | |
|--------------------------------------|----------------------------------|--------------------|--------------|
| Objednatel: Kraj Vysočina, Obec Lipa | Katastr: Lipa u Havlíčkova Brodu | Kraj: Vysočina | Stupeň: D1.2 |
| Akce: III/3489 Lipa - průtah, PD | Datum: 01/2023 | DUSP | |
| Část: D - DOKUMENTACE OBJEKTŮ | Objekt: SO 101 - Komunikace | Suprava: C přílohy | |
| Příloha: SITUACE | Měřítko: 1:500 | | |

© všech řešení obsažených v projektové dokumentaci je předmětem ochrany dle autorského zákona