

- LEGENDA:

— OSA KOMUNIKACE

— NOVÝ STAV

— KATASTR

 DŘEVO-OCELOVÉ SVODIDLO

— — — NÁBĚHOVÝ DÍL DŘEVO-OCELOVÉHO SVODIDLA

001 VYTYČOVACÍ BOD

LEGENDA PLOCH:

 OPRAVA ASFALTOVÉ VOZOVKY, tl. 250 mm

 NAPOJENÍ, FRÉZA+ACO+ACP, tl. 90 mm

 ZÁMKOVÁ DLAŽBA tl. 60 mm, CHODNÍK tl. 290 mm

 ZÁMKOVÁ DLAŽBA tl. 80 mm, PARKOVACÍ STÁNÍ, SJEZDY, ZPEVNĚNÉ PLOCHY tl. 370 mm

 ZÁMKOVÁ RELIÉFNÍ DLAŽBA

 NEZPEVNĚNÁ KRAJNICE, tl. 150 mm

LEGENDA DOPRAVNÍHO ZNAČENÍ:

— VODOROVNÉ DOPRAVNÍ ZNAČENÍ

 P2 STÁVAJÍCÍ SVISLÉ DOPRAVNÍ ZNAČENÍ

 **P2** **NOVÉ SVISLÉ DOPRAVNÍ ZNAČENÍ**

UMÍSTĚNÍ ZNAČEK:

Mimo průchozí prostor pro pěši: $v_{\min} = 1,2 \text{ m}$, $v_{\max} = 2,7 \text{ m}$
 V průchozí prostor pro pěši: $v_{\min} = 2,0 \text{ m}$, $v_{\max} = 2,3 \text{ m}$

Vzdálenost bližšie(ho) okraja značiek od vozovky: $x_{\text{---}} = 0,5 \text{ m}$


ve výjimečných případech v obci: $s_{\min} = 0,3 \text{ m}$

POZNÁMKY:


POZNÁMKA:
OVISLÉ DOBBAVNÍ ZNAČENÍ BUDE OSAŽENO V SOULADU S TD 35

SVISLE DOPRAVNÍ ZNACENÍ BUDE OSAŽENO V SOULADU S TP 65.

VODOROVNÉ DOPRAVNÍ ZNAČENÍ BUDE PROVEDENO V SOULADU S TP 133.

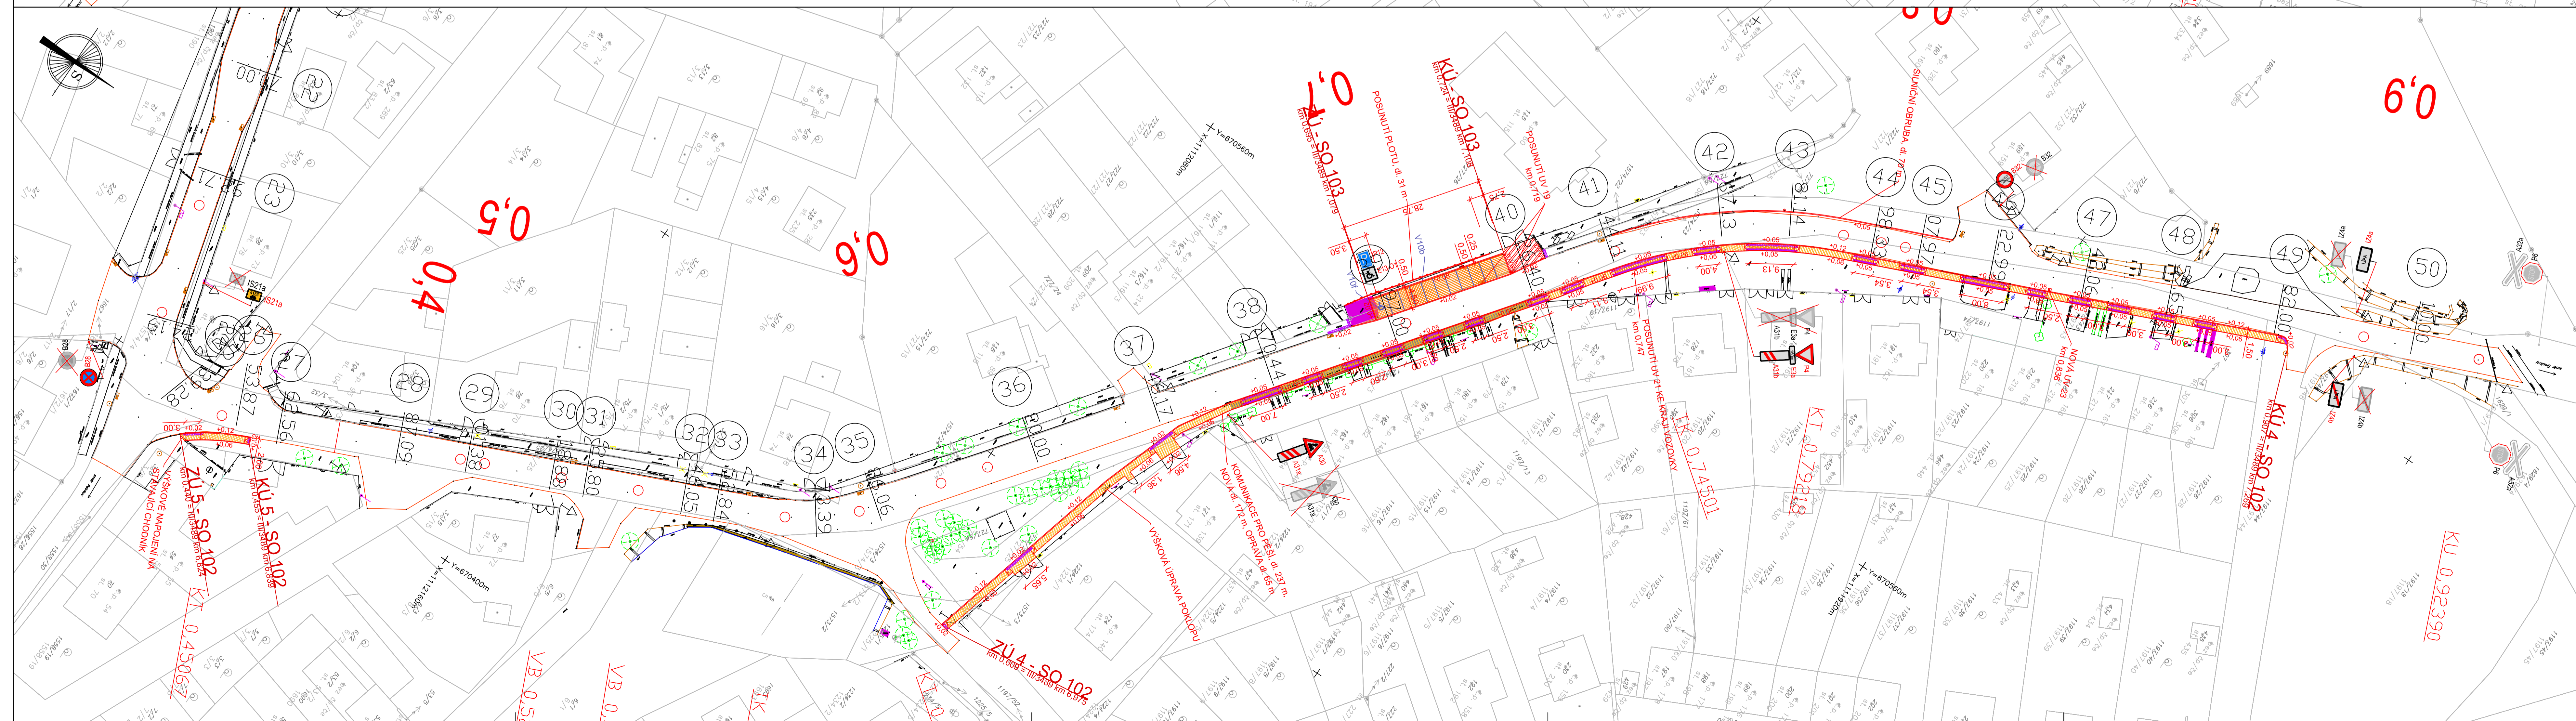

Číslo zakázky 202229	HIP: sotvata@forviac.cz	Ing. Jindra Šotvát
Schválil: Ing. Jindra Šotvát	Zprac. projektant: sotvata@forviac.cz	Ing. Jindra Šotvát
Tech. kontrola: Ing. Jan Kubal	Vypracoval: cerny@forviac.cz	Bc. Jan Cerný



FORVIA CZ, s.r.o.
Kotlářská 1, 290 01 Píseňbrady • Kúlk
CO-02902465, DIČ CZ02902465

Objednatel: Kraj Vysočina, Obec Lipa	Katastr: Lipa u Havlíčkovy Brodu	Kraj: Vysočina
Akce: III/3489 Lipa – průtah, PD		Datum
		11/2023
		Stupeň
		PPDS
Část: D - DOKUMENTACE OBJEKTŮ		Souprava
		C. přílohy
Objekt: SO 102 - Chodník, SO 103 - Parkovací stání		
Příloha: SITUACE	Měřítko: 1:500	