



II/351 TŘEBÍČ - KŘÍŽ. S II/399, 2. ČÁST, PD  
SITUACE INVENT. DŘEVIN - 1. ČÁST  
M 1:1000

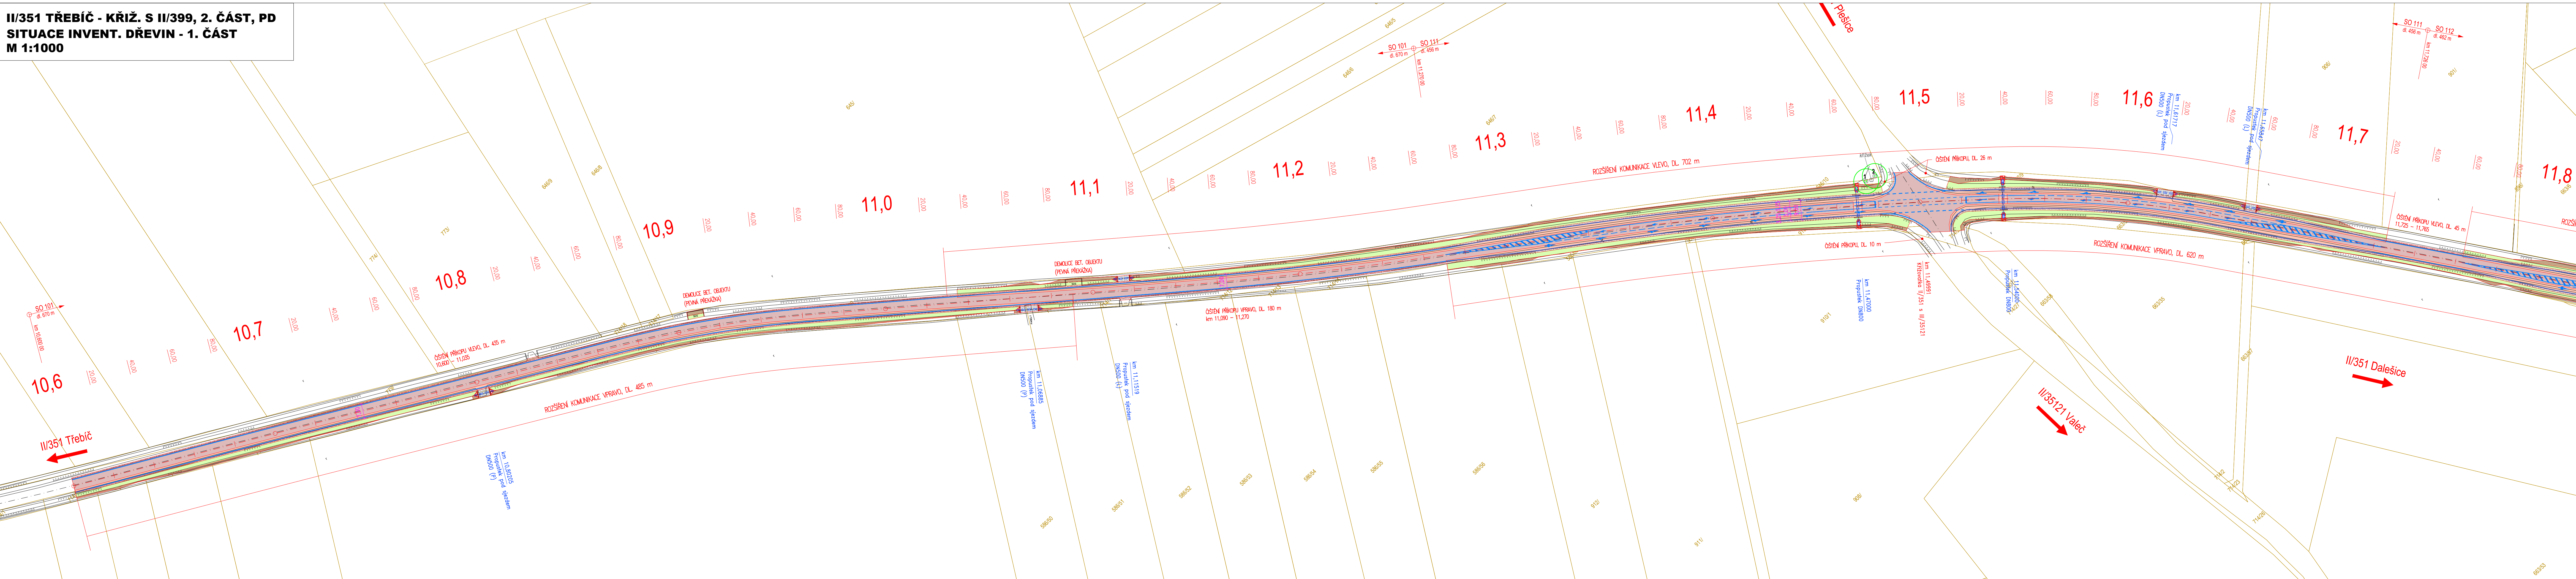

KLAD VÝKRESŮ:

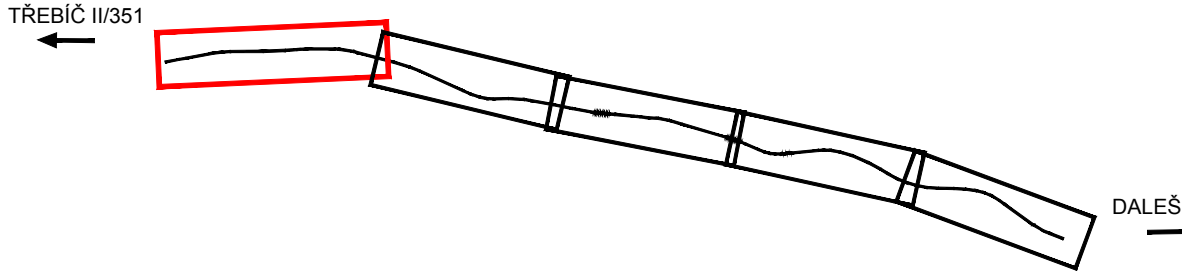


LEGENDA:

- STÁVAJÍCÍ STAV
- NAVŘENÝ STAV
- KATASTRÁLNÍ ČLENĚNÍ
- OSA KOMUNIKACE
- SVODIDLO
- VOZOVKA - FRÉZOVÁNÍ
- VOZOVKA - NOVÁ KONSTRUKCE
- NEZPEVNĚNÁ KRAJNICE/SJEZDY
- VÝKOP
- NAŠYP
- REKULTIVACE
- CHODNÍK - BET. DLAŽBA
- OSTRŮVEK - KAM. DLAŽBA
- OPEVNĚNÍ KAMENEM

LEGENDA DENDROLOGICKÉHO PRŮZKUMU:

- HRANICE KATASTRU
- INVENTARIZOVANÉ DŘEVINY
- 1-30 STROMY
- S1 SKUPINY
- NAVŘENÉ KÁCENÍ Z DŮVODU STAVBY

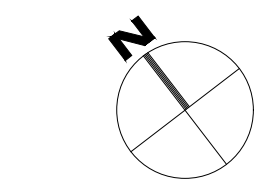

Ing. Jarmila Hružová		II/351 Třebíč - křiž. s II/399, 2. část PD	
autORIZOVANÝ arch. pro obor krajinná architektura (ČKA 00685)		Objednatel: Kraj Vysočina	
Vilémov 292, 582 83 Vilémov ICO: 14783240 mob: 420 776 198 133 jarmilahruzova@centrum.cz	Katastrální ú: Dalešice		Datum: II. 2020
	Valeč u Hrolovic		Měřítko: 1 : 1000
	Zpracoval: Ing. Jarmila Hružová		Velikost: 8xA4
Část: DENDROLOGICKÝ PRŮZKUM		Č. part:	
Obsah: F.2.2.1 SITUACE INVENTARIZACE DŘEVIN - část 1			