



II/351 TŘEBÍČ - KŘIŽ. S II/399, 2. ČÁST
SITUACE ROZHLEDOVÝCH POMĚRŮ - 5. ČÁST
M 1:1000

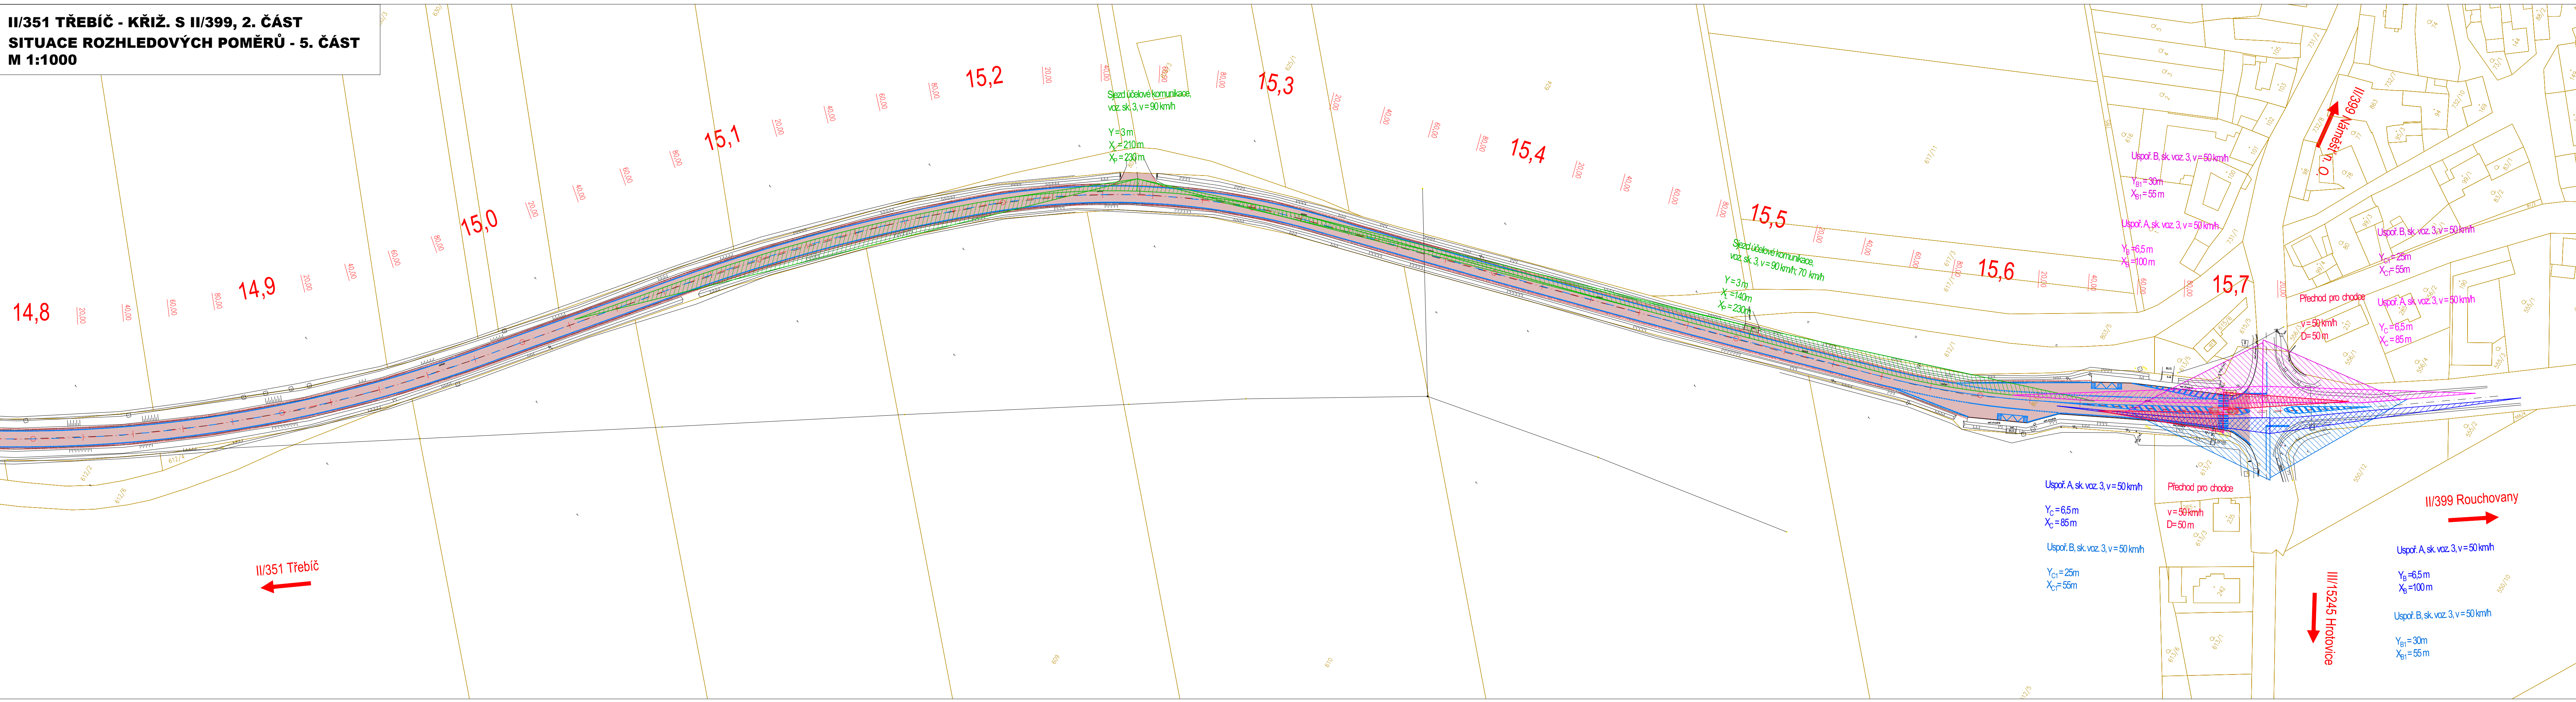

KLAD VÝKRESŮ:

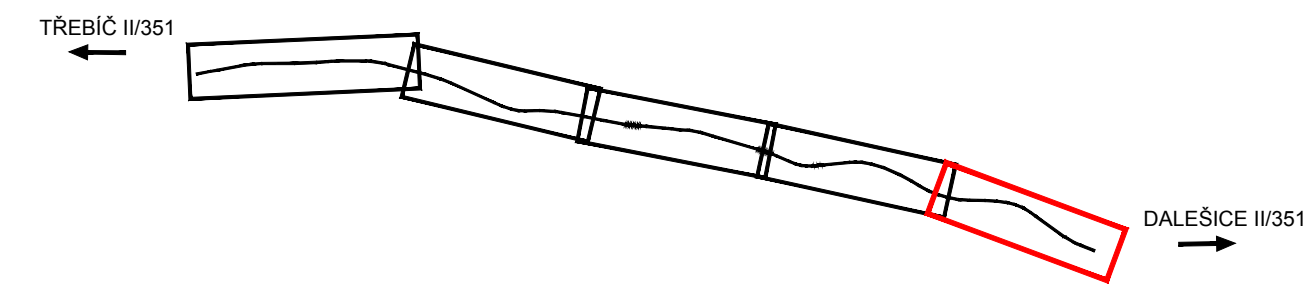

LEGENDA ROZHLEDOVÝCH POMĚRŮ:

KŘIŽOVATKY:

- PLOCHA ROZHLEDOVÉHO TROJÚHELNÍKU
USPOŘÁDÁNÍ B - "DEJ PŘEDNOST V JÍZDĚ"
- PLOCHA ROZHLEDOVÉHO TROJÚHELNÍKU
USPOŘÁDÁNÍ A - "STŮJ, DEJ PŘEDNOST V JÍZDĚ"


RYCHLOST $v=90$ km/h (50 km/h)
VOZIDLA SKUPINY 3
ROZHLEDOVÁ VZDÁLENOST VPRAVO X_p
ROZHLEDOVÁ VZDÁLENOST VLEVO X_c
VZDÁLENOST ROZHLEDOVÉHO BODU OD OSY JÍZDNÍHO PRUHU Y

SJEZDY ÚČELOVÝCH KOMUNIKACÍ, SAMOSTATNÉ SJEZDY

- PLOCHA ROZHLEDOVÉHO TROJÚHELNÍKU
- RYCHLOST $v=90$ km/h (70 km/h)
VOZIDLA SKUPINY 3
ROZHLEDOVÁ VZDÁLENOST VPRAVO X_p , D_p
ROZHLEDOVÁ VZDÁLENOST VLEVO X_c , D_c
VZDÁLENOST ROZHLEDOVÉHO BODU OD HRANY JÍZDNÍHO PRUHU Y=3 m


PŘECHOD PRO CHODCE:

- PLOCHA ROZHLEDOVÉHO TROJÚHELNÍKU
- RYCHLOST $v=50$ km/h
ROZHLEDOVÁ VZDÁLENOST D
VZDÁLENOST ROZHLEDOVÉHO BODU OD HRANY JÍZDNÍHO PRUHU Y=1 m

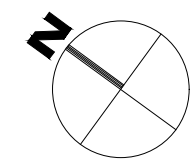

Výškový systém Balt p.v.

Souřadný systém S-JTSK

| | | | | | | | |
|--|---------------------------------------|----------------|--|--|------------|---------------|--------------|
| Sweco Hydroprojekt a.s. Ústředí Praha Táborská 31, 140 16 Praha 4; praha@sweco.cz; www.sweco.cz | | | | SWECO  | | | |
| VYPRACOVAL | Ing. Sáček | HIP | Ing. Sáček | T. KONTROLA | Ing. Landa | | |
| PROJEKTANT | Ing. Sáček | ŘEDITEL DIVIZE | Ing. Charvátová | DATUM | 11/2021 | | |
| OBJEDNATEL | Kraj Vysočina | | <div>II/351 Třebíč - křiž. s II/399, 2. část</div> | | | | |
| AKCE: | | | | | | OKRES | Třebíč |
| | | | | | | ČÍSLO ZAKÁZKY | 11-9209-0103 |
| | | | | | | STUPEŇ | DSP |
| | | | | | | FORMÁT | 7 A4 |
| | | | MĚŘÍTKO | 1:1000 | | | |
| | | | ARCHIVNÍ ČÍSLO | 005813/21/1 | | | |
| ČÁST STAVBY | | | SOIPS | | | | |
| PŘÍLOHA: | Situace rozhledových poměrů - 5. část | | | ČÍSLO PŘÍLOHY | H.2.5 | | |

Tato dokumentace včetně všech příloh (s výjimkou dat poskytnutých objednatelem) je duševním vlastnictvím akciové společnosti Sweco Hydroprojekt a.s. Objednatel této dokumentace je oprávněn ji využít k účelům vyplývajícím z uzavřené smlouvy bez jakéhokoliv omezení. Jiné osoby (jak fyzické, tak právnické) nejsou bez předchozího výslovného souhlasu objednatele oprávněny tuto dokumentaci ani její části jakkoli využívat, kopírovat (ani jiným způsobem rozmnožovat) nebo zpřístupnit dalším osobám.
Poznámka: Podpisy zpracovatelů jsou připojeny pouze k výstisku číslo 01 nebo originálu přílohy (matrice).