




PŮDORYS 1:50

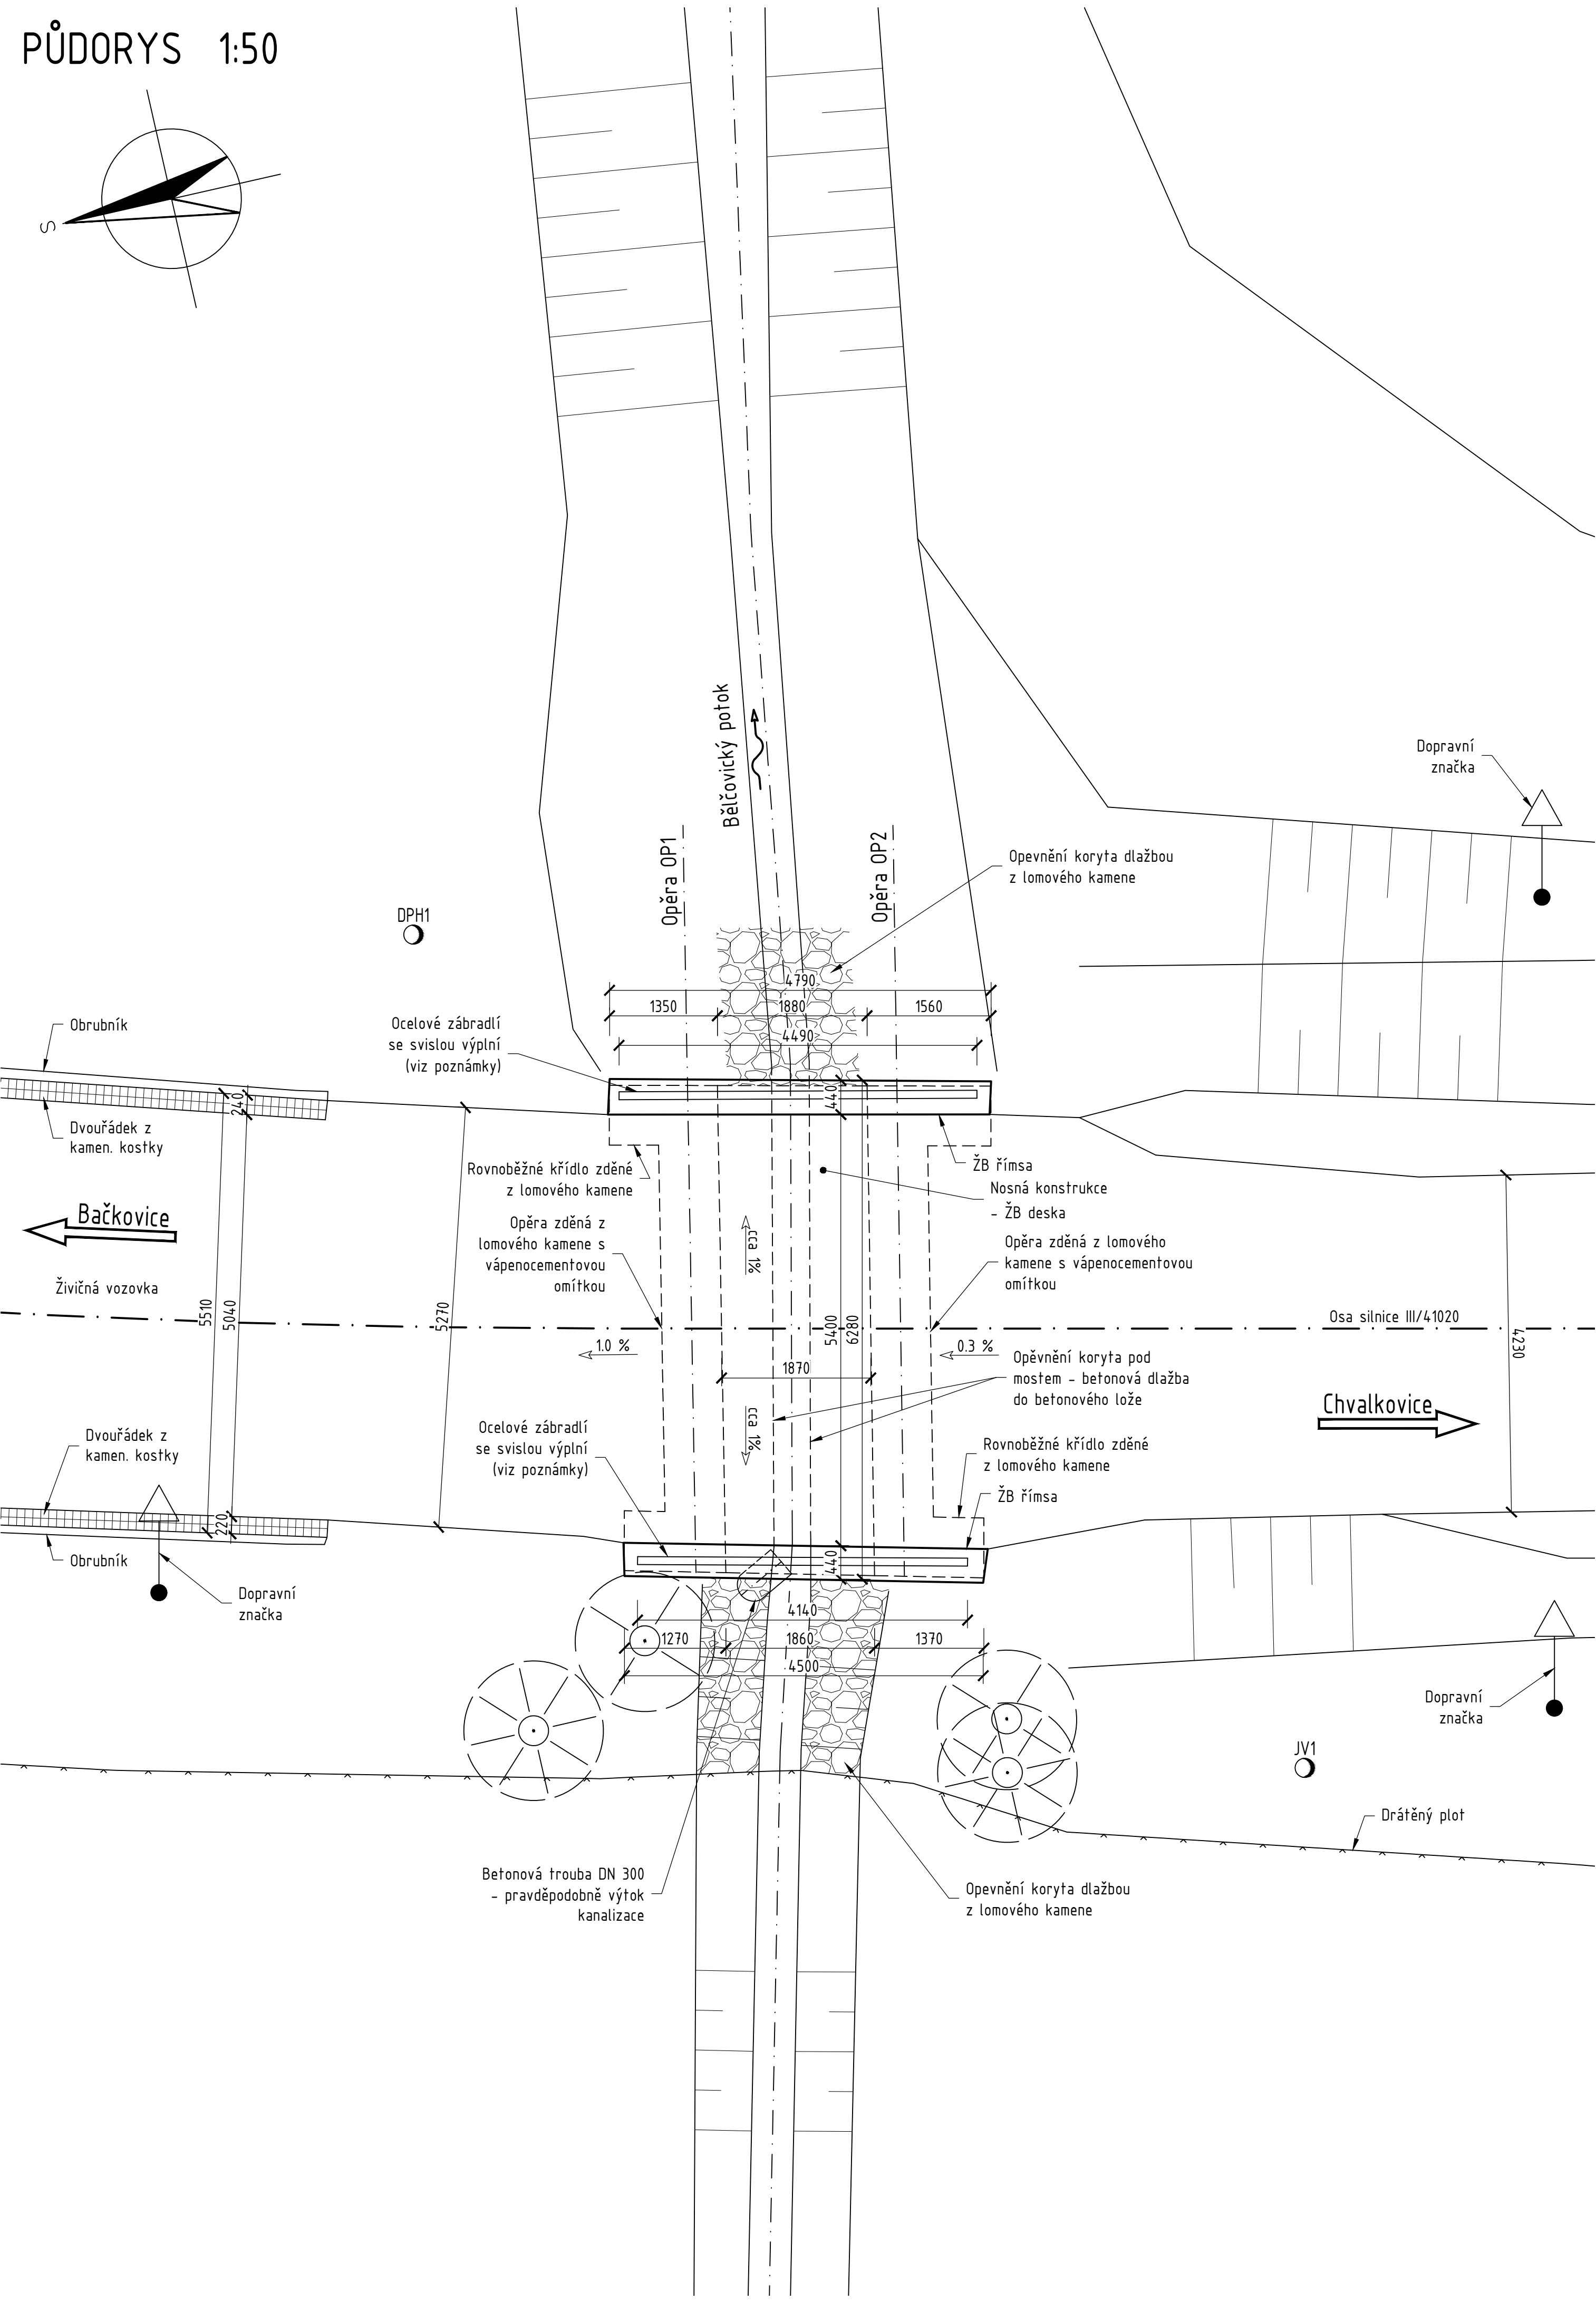

PŘÍČNÝ ŘEZ 1:50

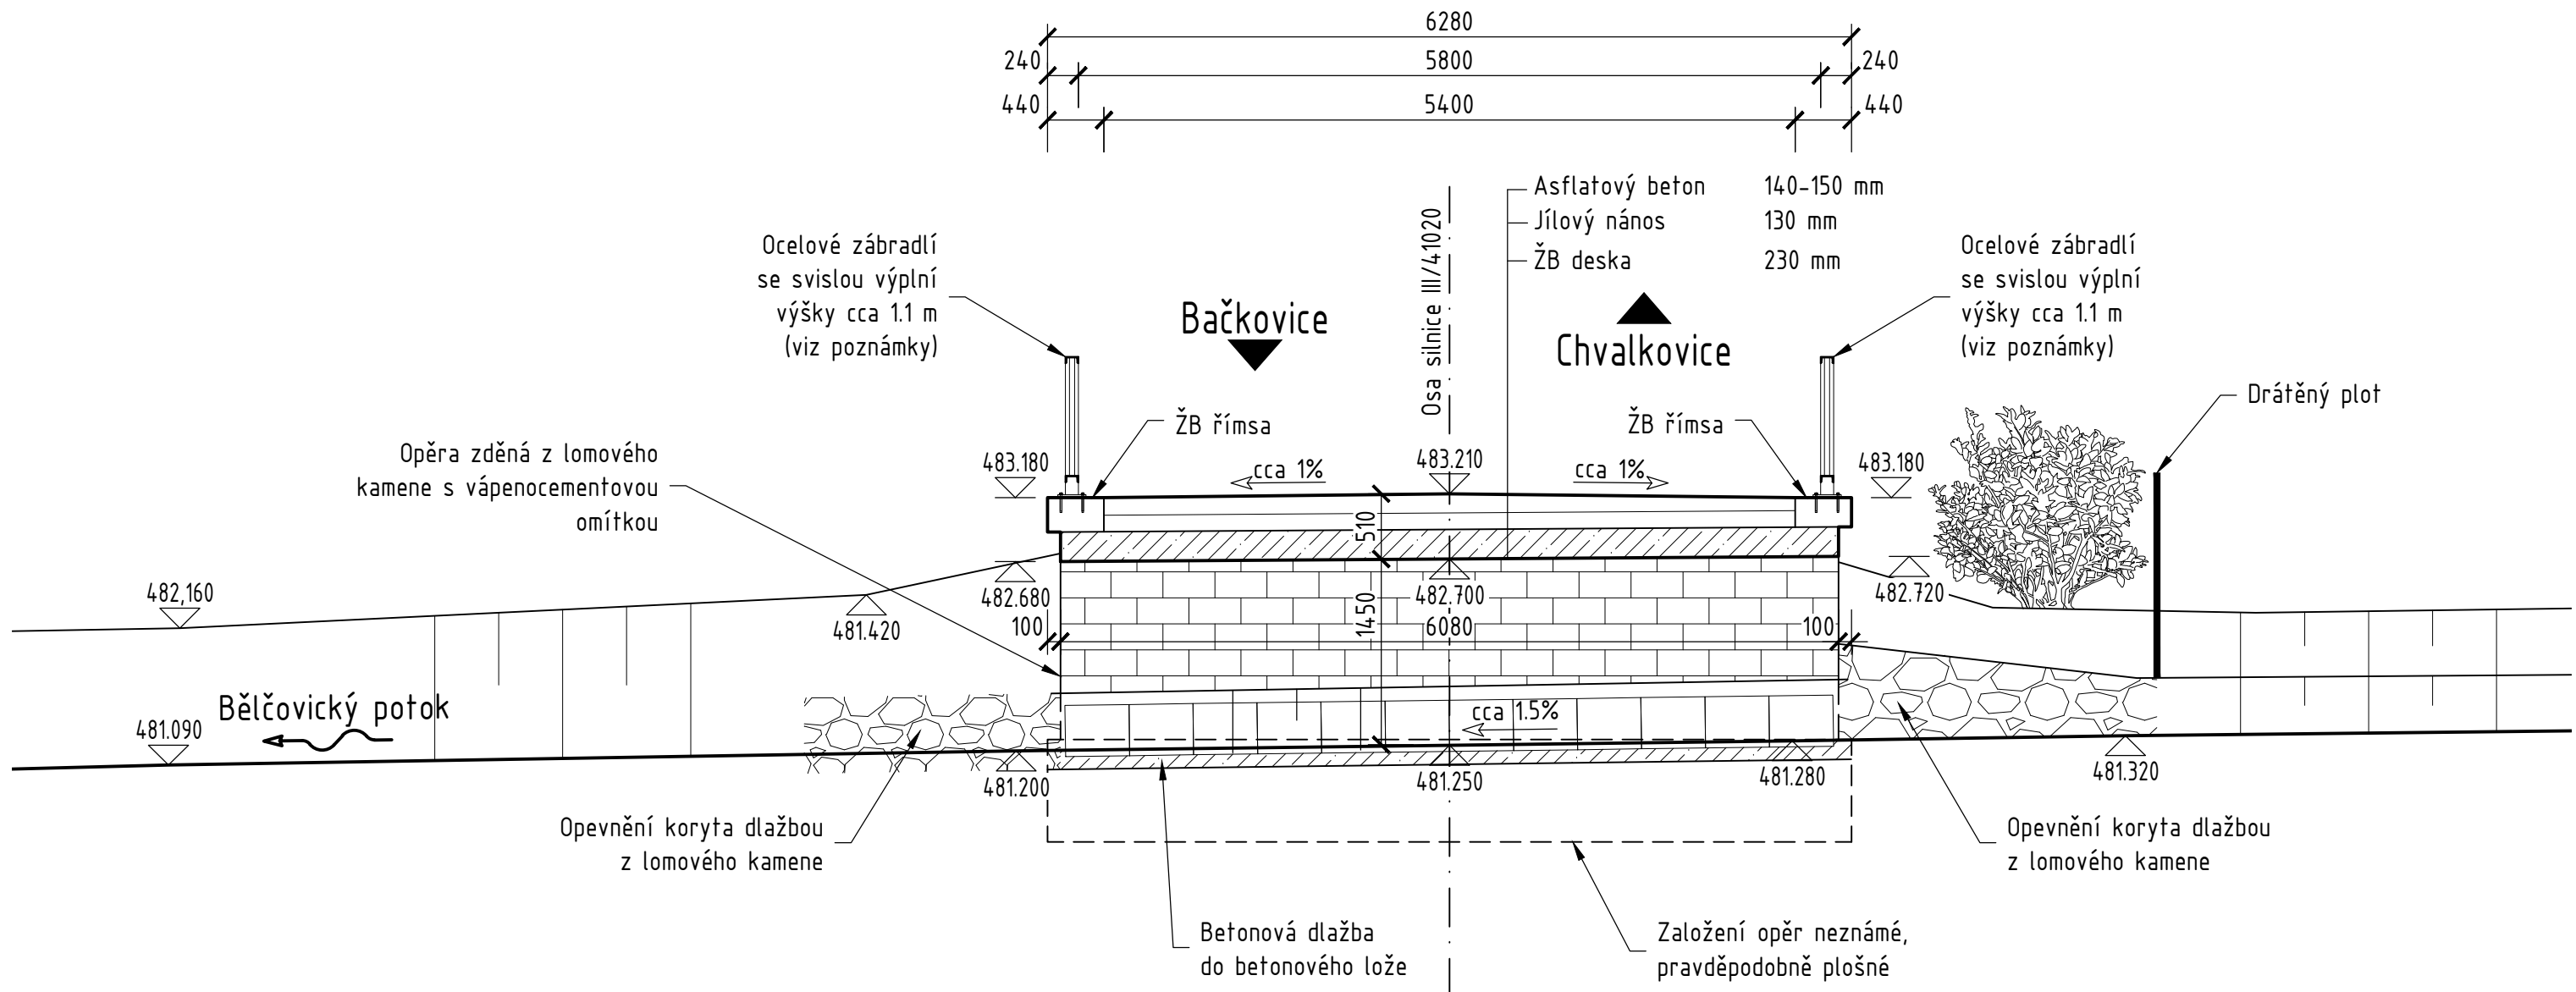

PODÉLNÝ ŘEZ 1:50

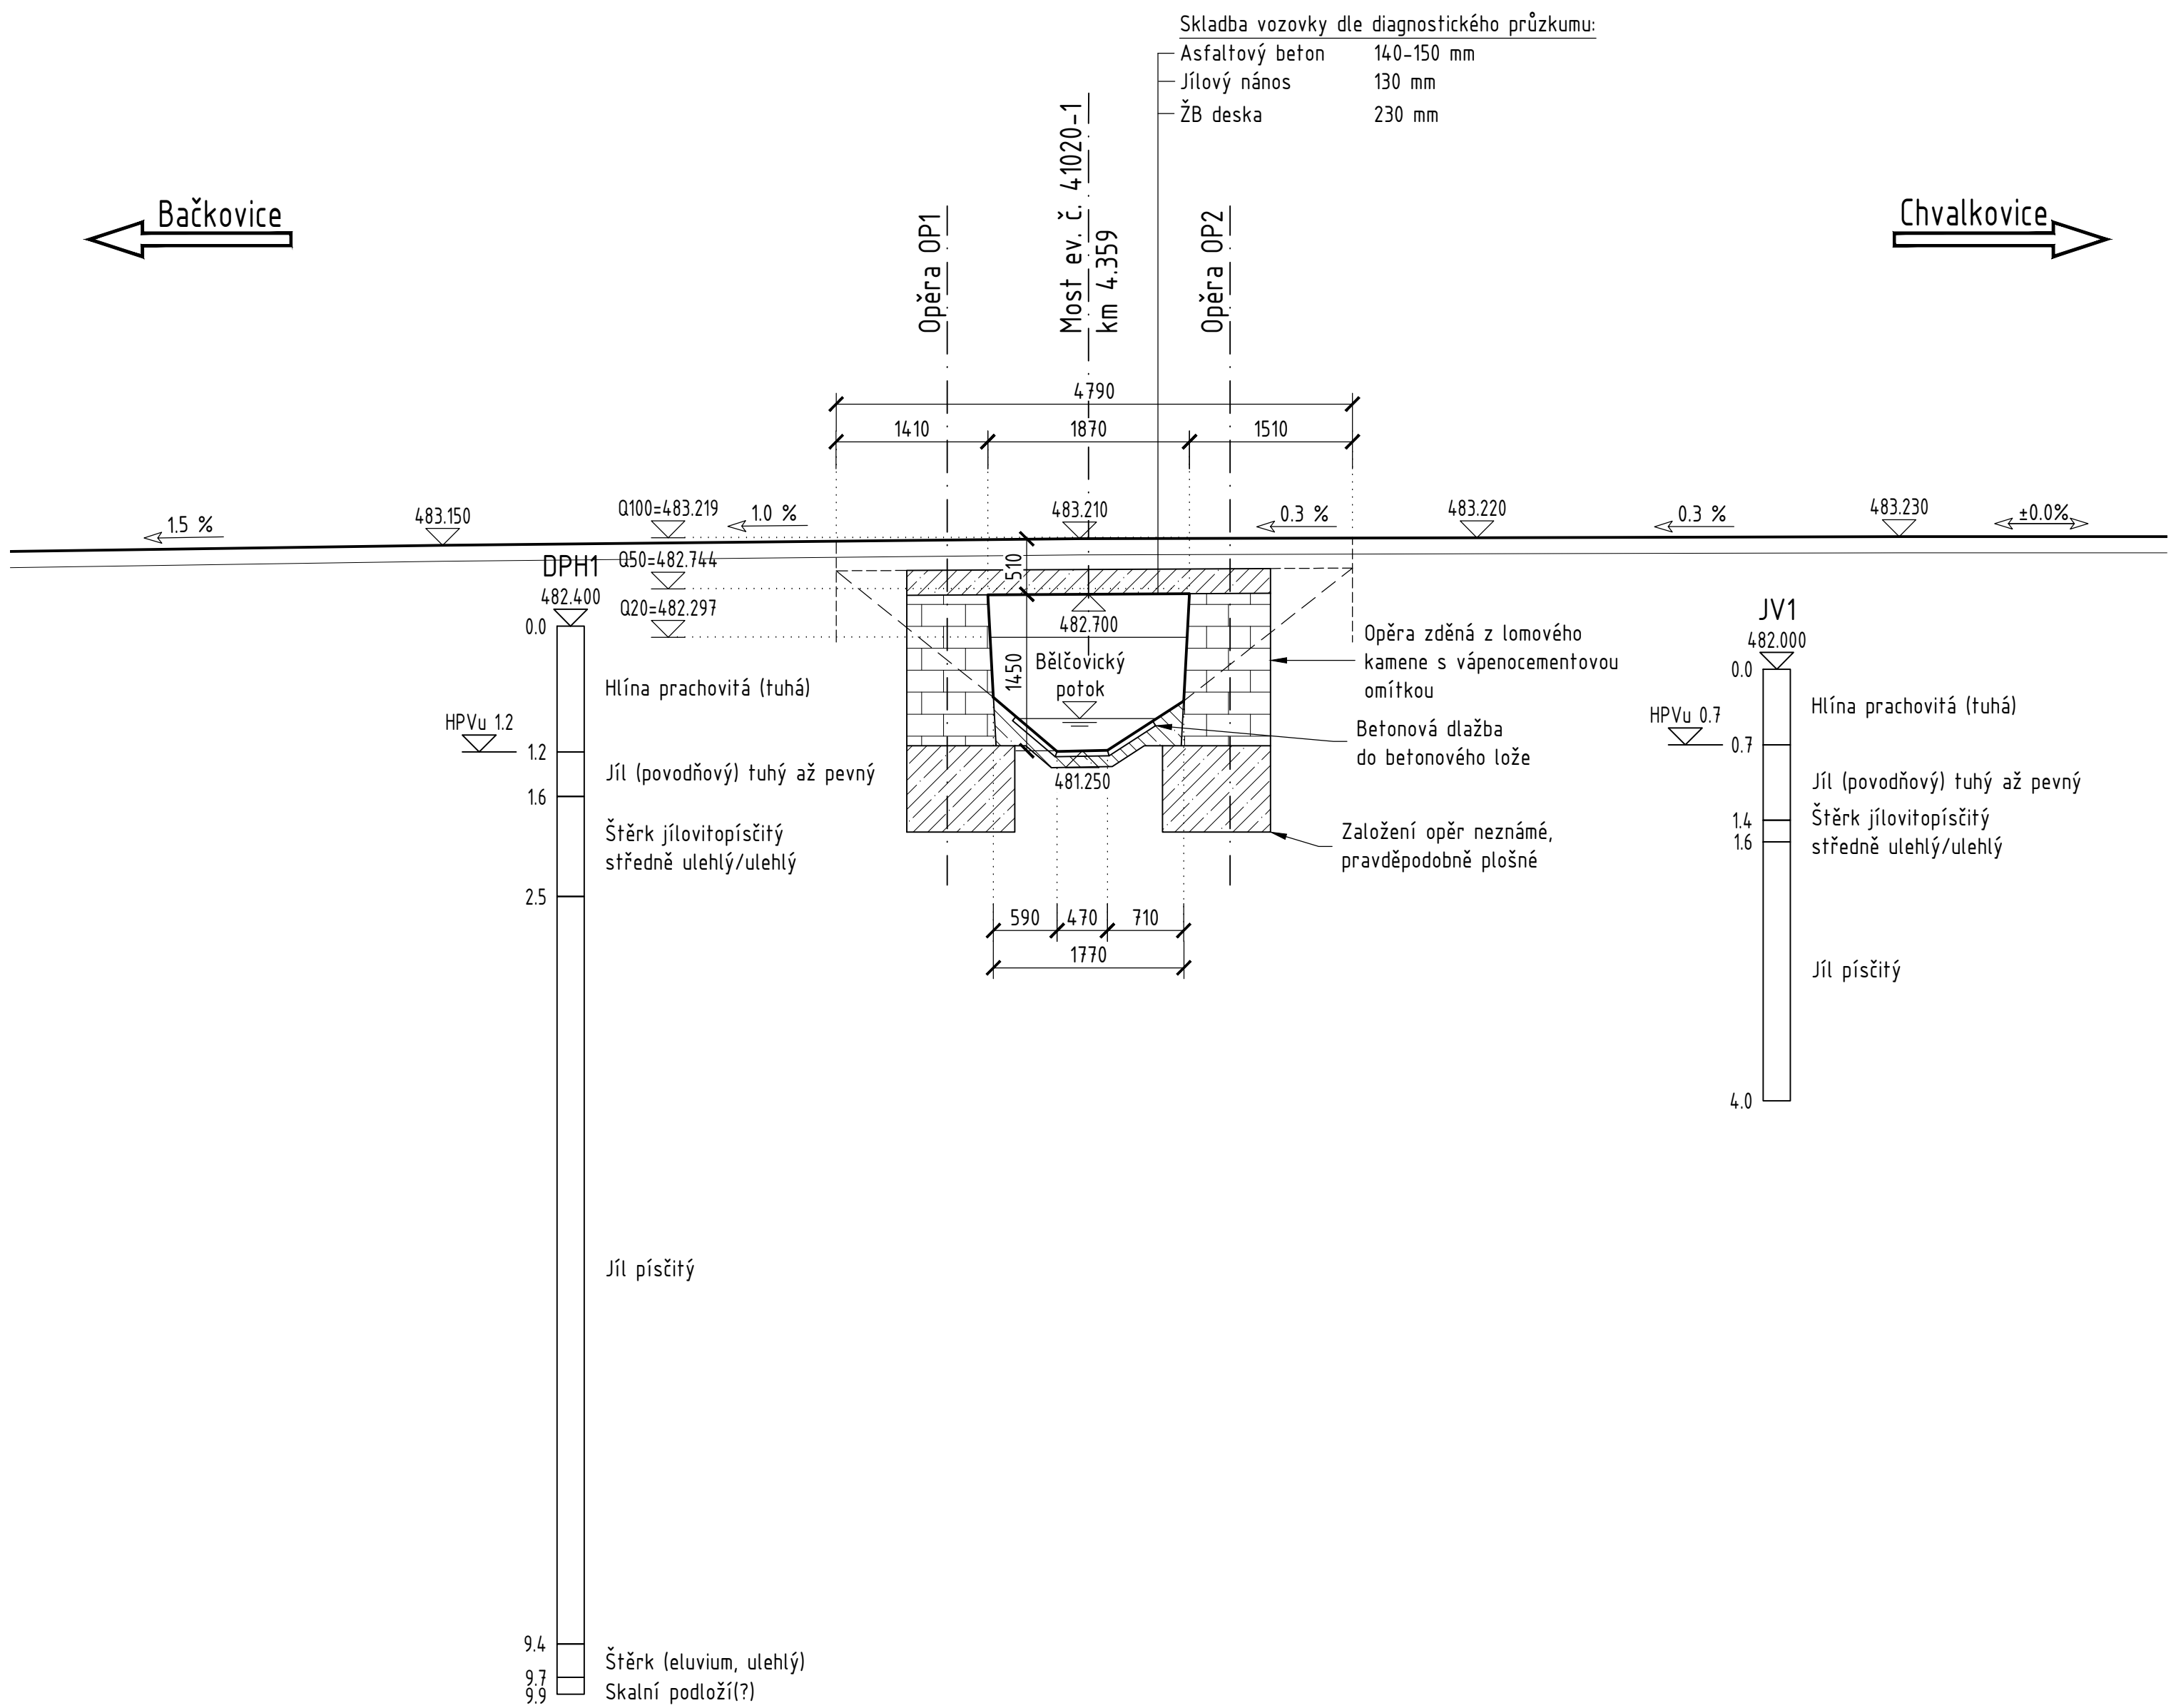

- Poznámky:
- K mostu neexistuje žádná projektová dokumentace. Tvar mostu byl vykreslen na základě zaměření skutečného stavu přístupných částí mostu a údajů uvedených v mostním listu (tisk z BMS - Ing. Jan Feigl, 01/2018), v Záznamu o mimořádné prohlídce mostu (Ing. Petra Chlopčíková, 03/2018) a v Diagnostickém průzkumu mostu (INSET s.r.o., Ing. Petra Chlopčíková, 05/2018). Mnohé části mostu jsou nepřístupné, rozměry těchto částí je nutné brát pouze jako orientační, ve skutečnosti se mohou lišit.
 - Stávající ocelové mostní zábradlí bude šetrně demontováno a předáno investorovi k dalšímu využití.

III/41020 LOVČOVICE – MOST EV. Č. 41020-1

Kraj Vysočina

Zřizovatel: Krajská správa a údržba silnic Vysočiny, příspěvková organizace

Krajská správa a údržba silnic Vysočiny, příspěvková organizace

Ing. Jan Šedivý

Bratrská 1091/14, 751 31 Lipník nad Bečvou

PDPS

SOUŘADICOVÝ SYSTÉM: S-JTSK

VÝŠKOVÝ SYSTÉM: Bp

HLAVNÍ PROJEKTANT	ING. PETR ŠEDIVÝ	Ing. ŠEDIVÝ Jan
ZODPOVĚDNÝ PROJEKTANT	ING. PETR ŠEDIVÝ	Projektová činnost Bratrská 1091/14
VYPRACOVAL	ING. PETR ŠEDIVÝ	751 31 Lipník nad Bečvou
KONTROLOVAL	ING. JAN ŠEDIVÝ	IČ 47187441, DIČ CZ2651122198
KRAJ VYSOČINA	OBEC LOVČOVICE	K.Ú. LOVČOVICE
OBJEKT:	DEMOLICE STÁVAJÍCÍHO MOSTU	DATUM: 01/2020
PRÍLOHA:	PŘEHLEDNÝ VÝKRES STÁVAJÍCÍHO MOSTU	FORMÁT: 10x44
		MĚŘÍTKO: 1:50
		ÚČEL: PDPS
		ČÍS. ZAKÁZKY: 1904
		ARCHIVNÍ ČÍS: 1904
		ČÍS. SOUPRAVY: PRÍLOHA
		001.002