


D.1.1.b.07 BOURACÍ PRÁCE - PŮDORYS PODKROVÍ
M 1:75

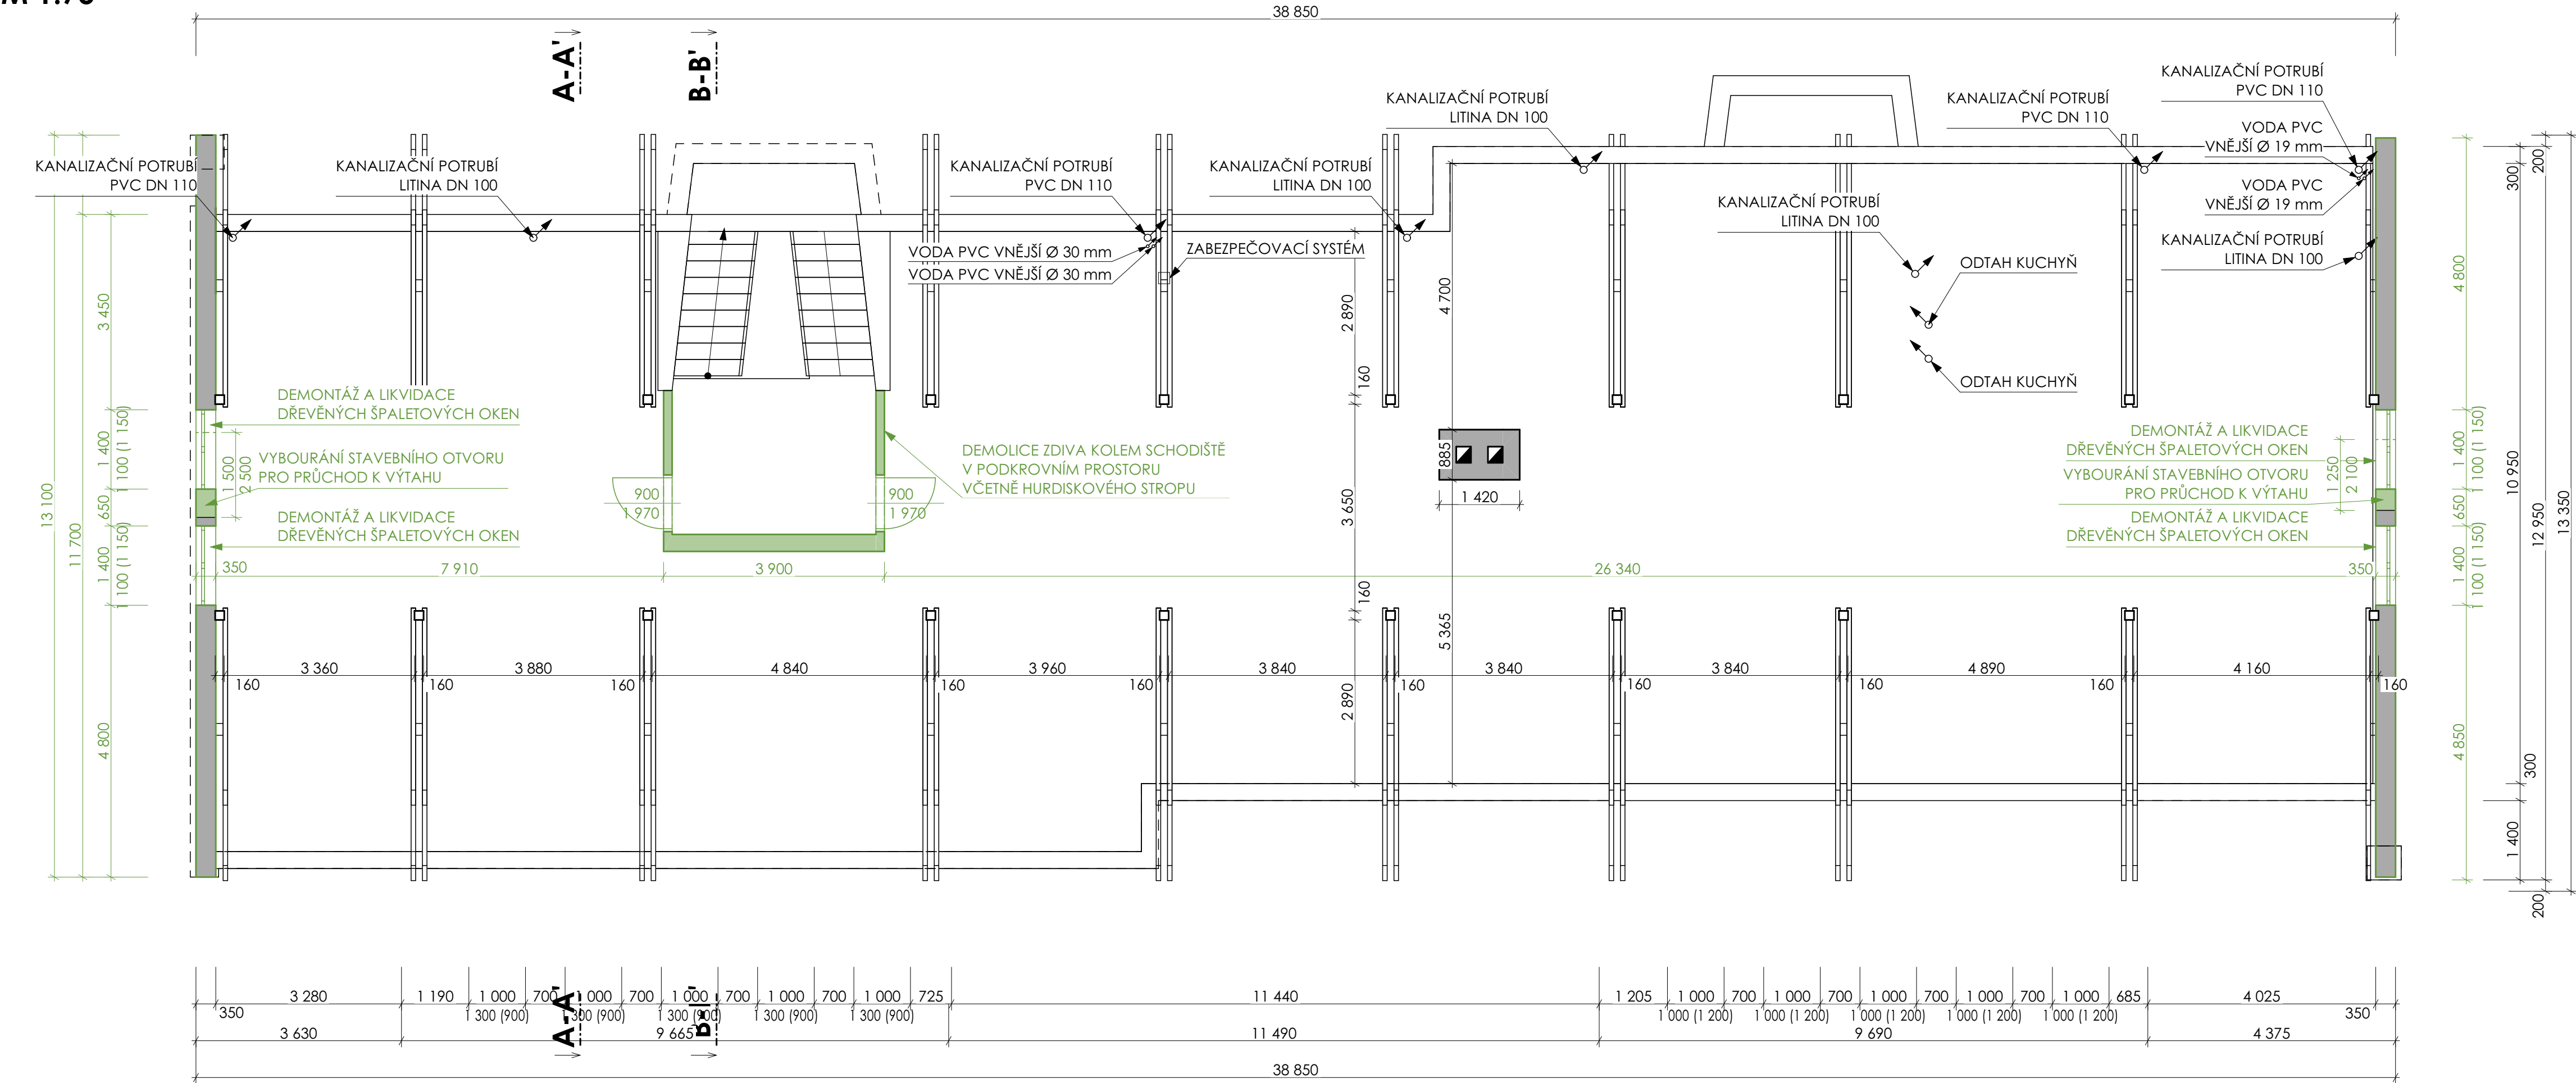

POZNÁMKY SE VZTAHUJÍ VŽDY POUZE K VÝKRESU NA KTERÉM JSOU OZNAČENY!

- LEGENDA MATERIÁLŮ**
- STÁVAJÍCÍ ZDIVO Z CIEHL PLNÝCH PÁLENÝCH O ZÁKLADNÍCH ROZMĚRECH: 290x140x65 mm
- LEGENDA PRVKŮ PSV**
- NOVÉ KONSTRUKCE DEMONTOVANÉ KONSTRUKCE STÁVAJÍCÍ KONSTRUKCE

OBECNÉ POZNÁMKY:
POVRCHOVÉ ÚPRAVY JSOU SPECIFIKOVÁNY PODROBNĚJI V SAMOSTATNÝCH VÝPISECH SKLADEB - D.1.1.c VÝPIS SKLADEB PODLAH, D.1.1.d VÝPIS SKLADEB KONSTRUKCÍ a D.1.1.e VÝPIS SKLADEB POVRCHOVÝCH ÚPRAV

Souřadnicový systém : S-Jtsk
Výškový systém : Bpv

- +0,000 je stanovena na úrovni vstupního podlaží

<div><div>ING. MICHAL ZLATUŠKA ARCH</div><div><div>Žerotínova 357</div><div>Jaroměřice n.Rok. 675 51</div><div>IČO 64336824</div><div>DIČ CZ690304566</div><div>ČKA 03038</div><div>tel. 568441100</div><div>603218487</div><div>e-mail m.zlatuska@quick.cz</div></div></div>			
Zodpovědný projektant : ing. Michal Zlatuška arch		Pare :	Stupeň PD : DPS
Číslo autorizace : ČKA 03038			Datum : Červen 2024
Vypracoval : ing. Patrik Sobotka			CAD : ARCHICAD
Číslo autorizace : -			
<div>Dětský domov Jemnice - Hlavní pracoviště, ulice Třešňová - úspory energií</div>			
<div>Oddíl : D.1.1 - Architektonicko-stavební řešení</div>			
Investor : Kraj Vysočina, Žižkova 57/1882, 586 01 Jihlava			Měřítko : 1:75
Místo stavby : Třešňová 748, Jemnice, par. č. 1469/1			Formát : 840/297 mm
			Zakázkové číslo -
BOURACÍ PRÁCE - PŮDORYS PODKROVÍ		Část dokumentace : D.1.1.b.07	
Kraj : Vysočina		Zástupce investora : Ing. Jan Kalina	