


D.1.1.b.10 NÁVRH - PŮDORYS STŘECHY
M 1:75

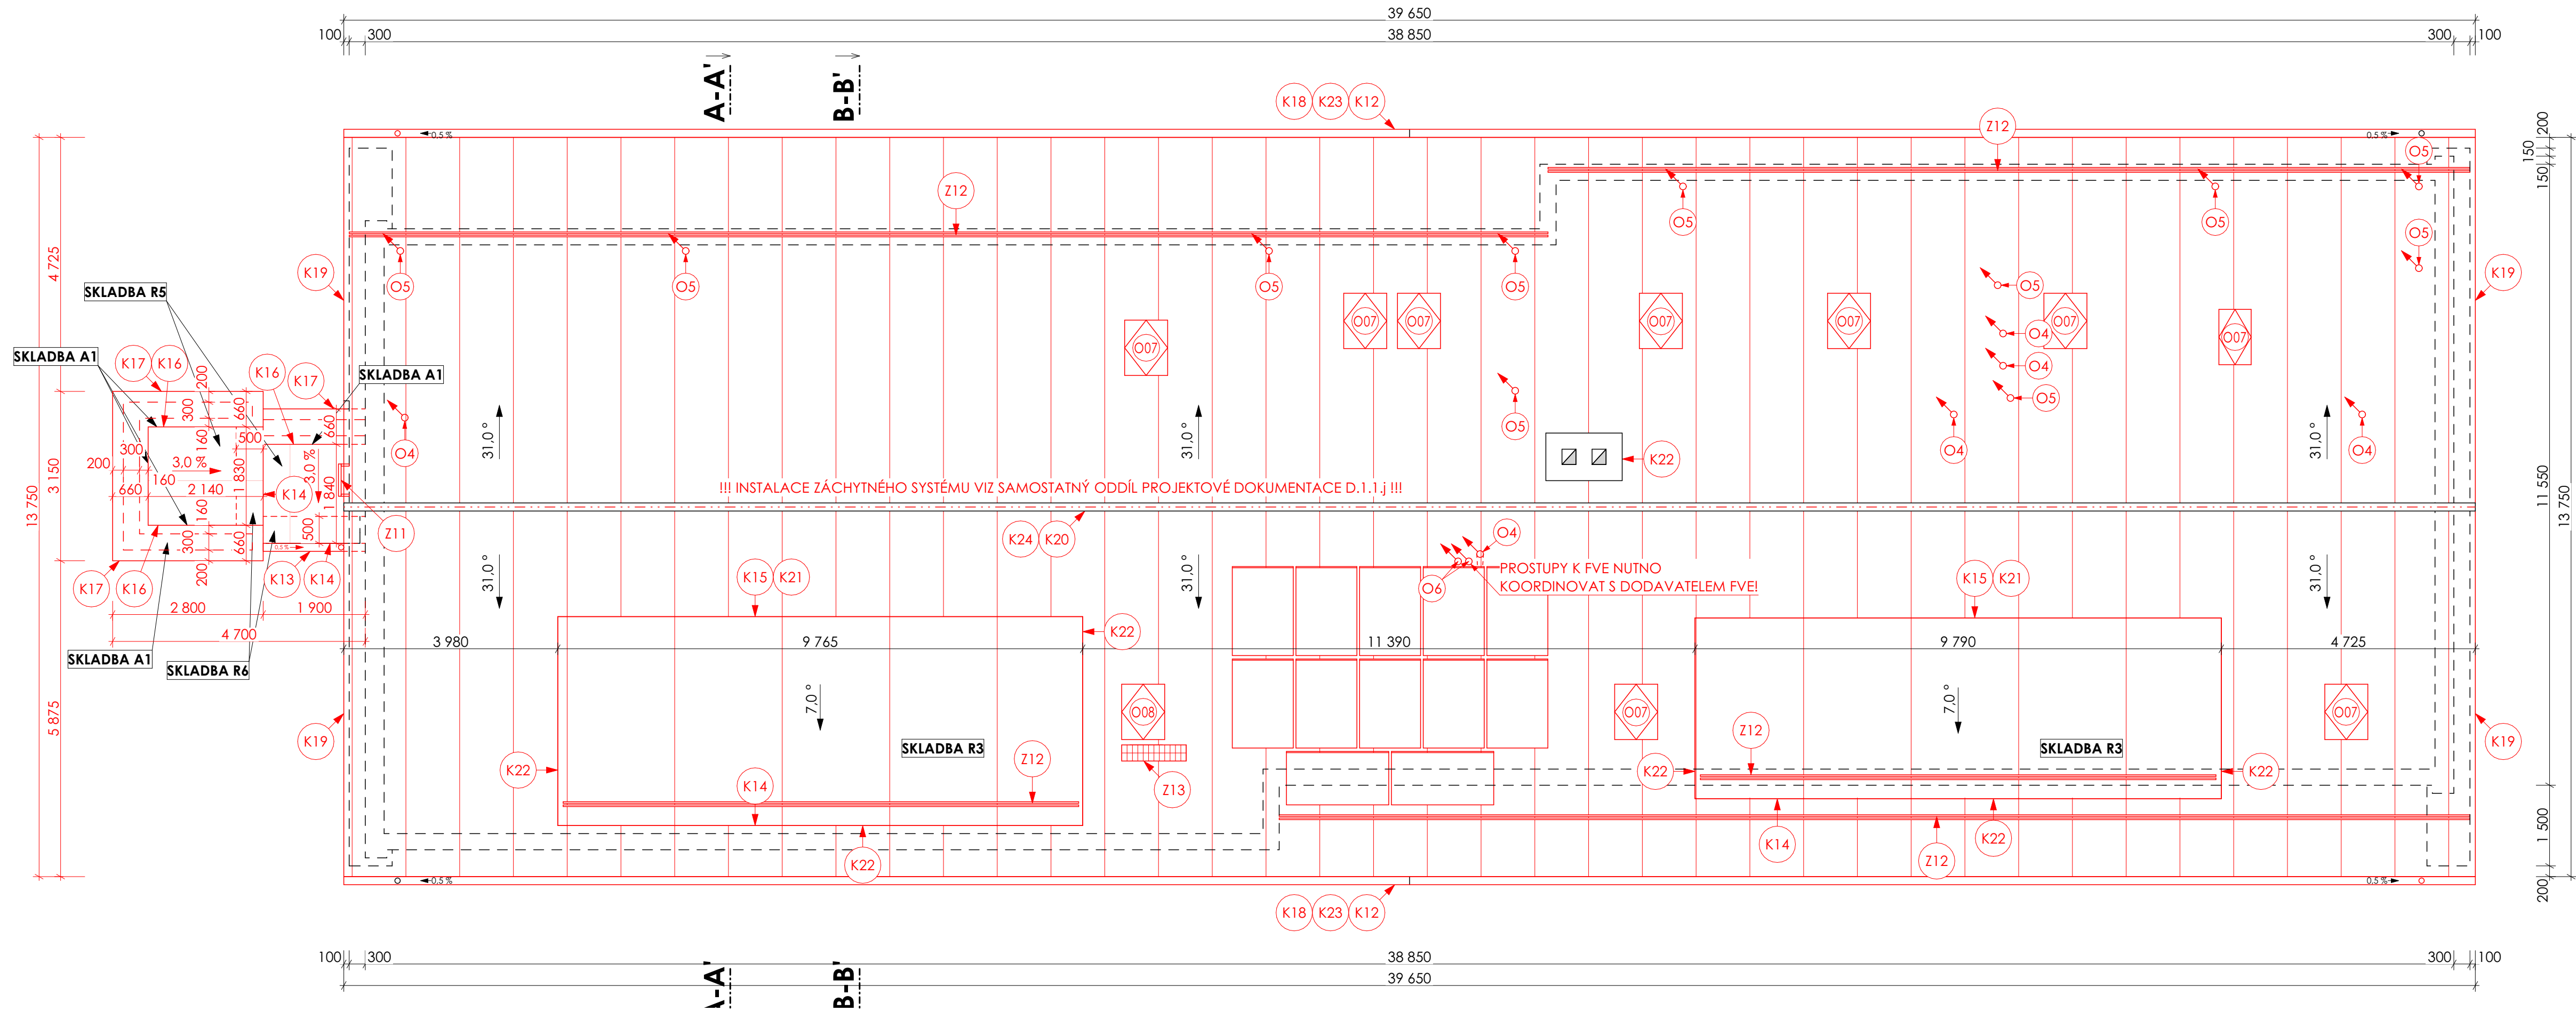

LEGENDA ZAKRESLOVÁNÍ

NOVÉ KONSTRUKCE	DEMONTOVANÉ KONSTRUKCE	STÁVAJÍCÍ KONSTRUKCE
-----------------	------------------------	----------------------

POZNÁMKA

NÁVRH FVE SAMOSTATNÝ ODDÍL PROJEKTOVÉ DOKUMENTACE.

K zabezpečení bezpečného pohybu v prostoru střešního pláště budou v ploše střechy instalovány bezpečnostní háky a stoupací plošiny ze systému výrobce střešní krytiny - konkrétní návrh bude proveden v rámci projektu pro provedení stavby.

OBECNÉ POZNÁMKY:

POVRCHOVÉ ÚPRAVY JSOU SPECIFIKOVÁNY PODROBNĚJI V SAMOSTATNÝCH VÝPISECH SKLADEB - D.1.1.c VÝPIS SKLADEB PODLAH, D.1.1.d VÝPIS SKLADEB KONSTRUKCÍ a D.1.1.e VÝPIS SKLADEB POVRCHOVÝCH ÚPRAV

Souřadnicový systém : S-Jtsk

Výškový systém : Bpv

- +0,000 je stanovena na úrovni vstupního podlaží

<div>ING. MICHAL ZLATUŠKA ARCH</div> <div>Žerotínova 357 Jaroměřice n.Rok. 675 51 IČO 64336824 DIČ CZ690304566 ČKA 03038 tel. 568441100 603218487 e-mail m.zlatuska@quick.cz</div>			
Zodpovědný projektant: ing. Michal Zlatuška arch		Pare :	Stupeň PD : DPS
Číslo autorizace : ČKA 03038			Datum : Červen 2024
Vypracoval : ing. Patrik Sobotka			CAD : ARCHICAD
Číslo autorizace : -			
<div>Dětský domov Jemnice - Hlavní pracoviště, ulice Třešňová - úspory energií</div>			
Oddíl : D.1.1 - Architektonicko-stavební řešení			
Investor : Kraj Vysočina, Žižkova 57/1882, 586 01 Jihlava			Měřítko : 1:75
Místo stavby : Třešňová 748, Jemnice, par. č. 1469/1			Formát : 945/297 mm
			Zakázkové číslo -
Obsah : NÁVRH - PŮDORYS STŘECHY		Část dokumentace : D.1.1.b.10	
Kraj : Vysočina		Zástupce investora :	Ing. Jan Kalina