


D.1.1.b.05 BOURACÍ PRÁCE - PŮDORYS 2NP
M 1:75

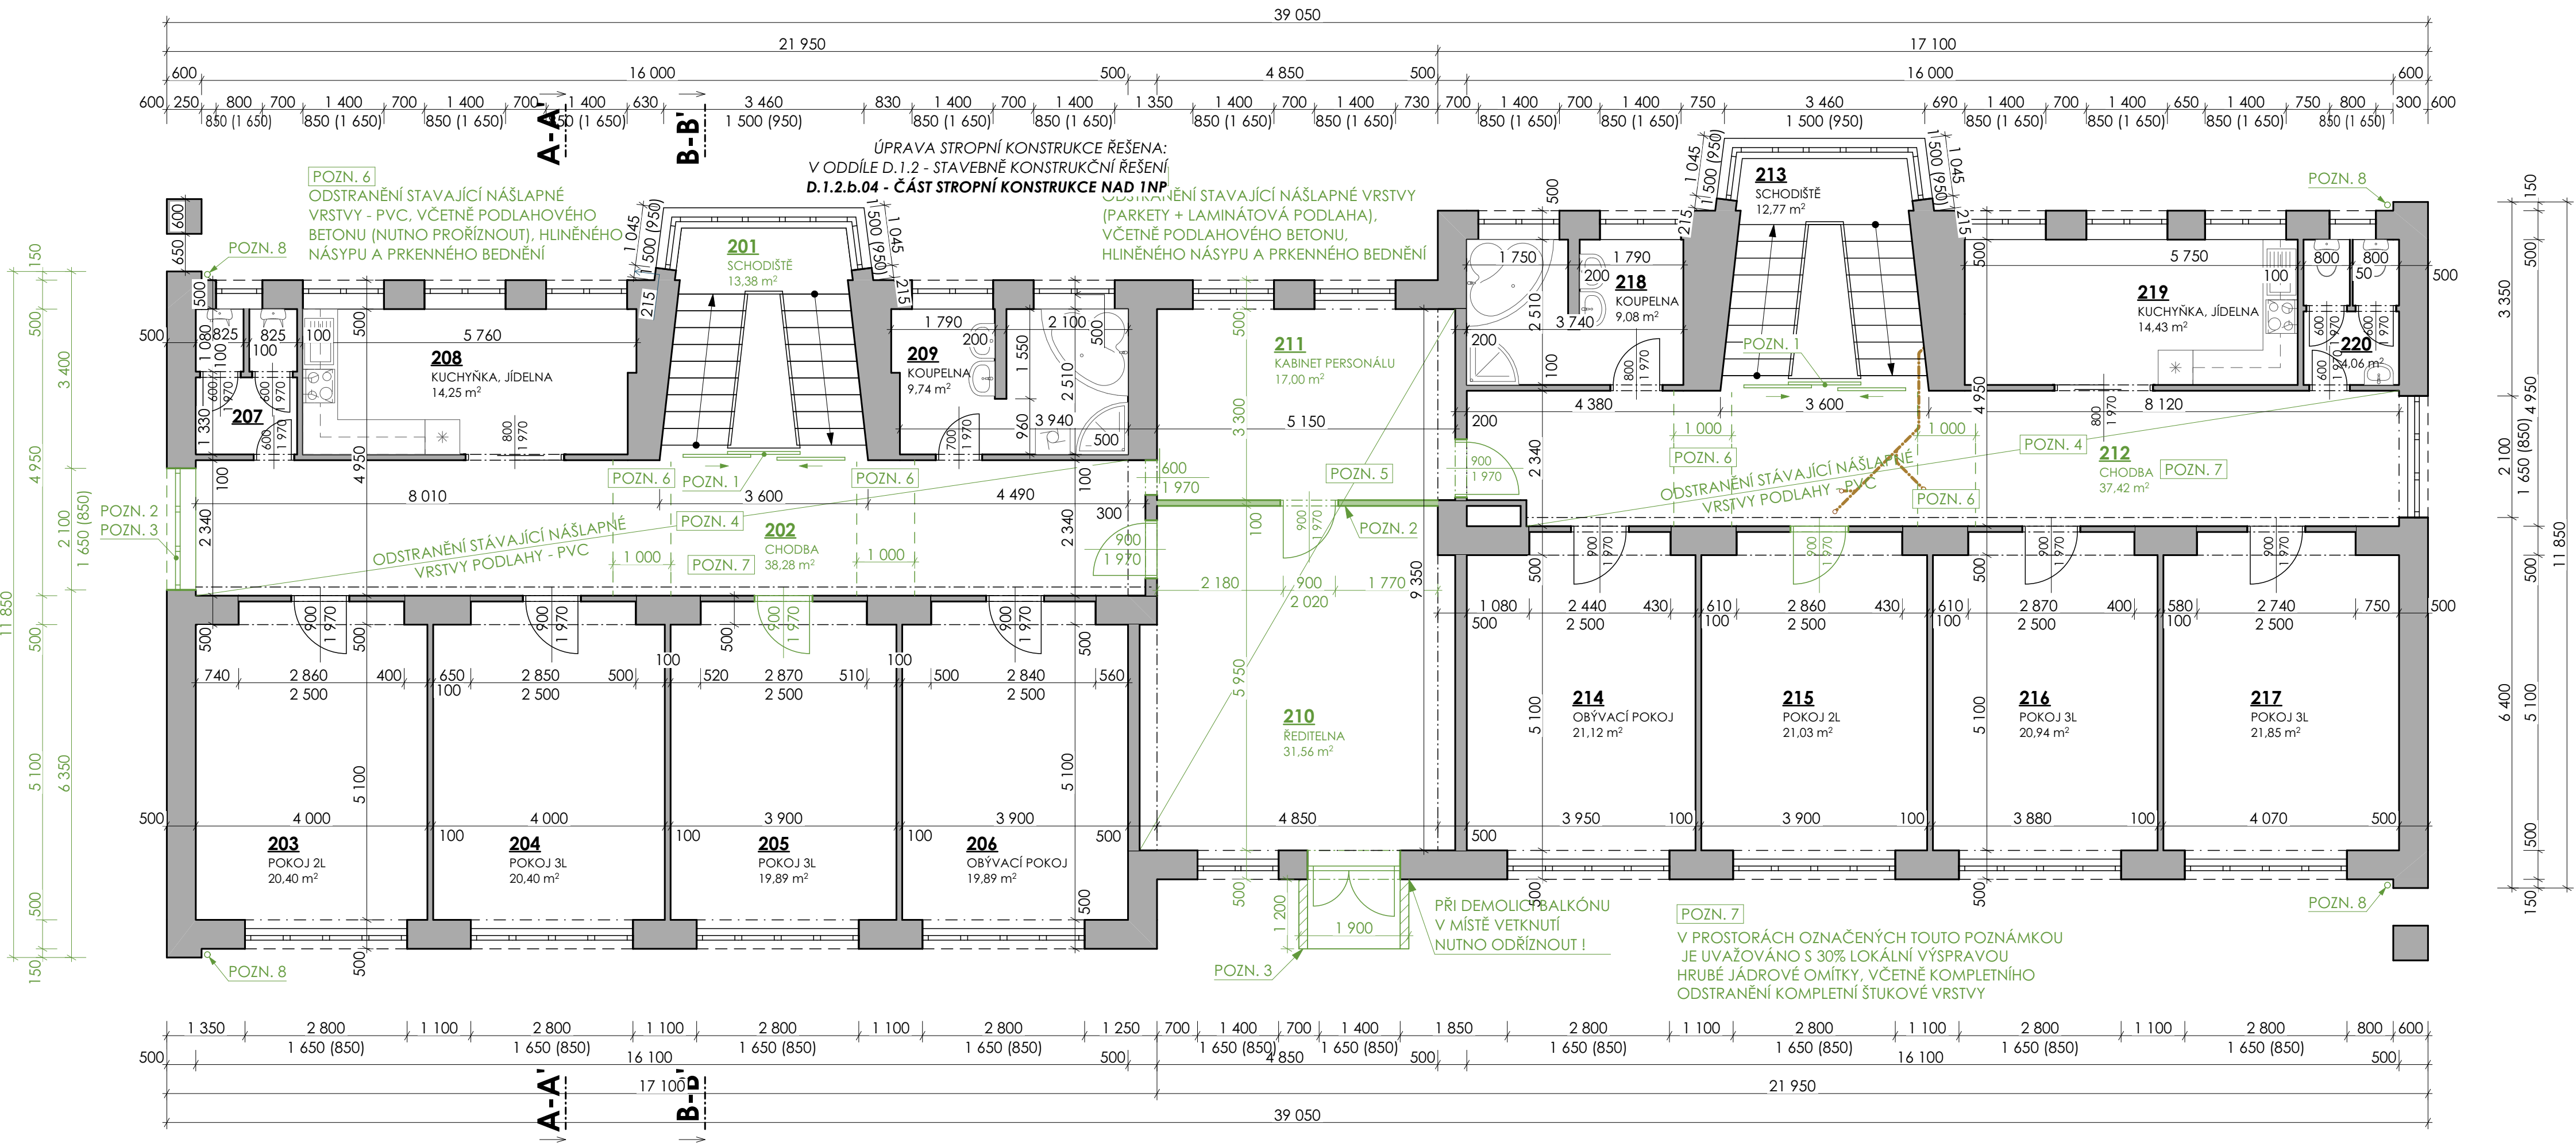

- POZNÁMKY:** POZNÁMKY SE VZTAHUJÍ VŽDY POUZE K VÝKRESU NA KTERÉM JSOU OZNAČENY!
- POZN. 1 DEMONTÁŽ STÁVAJÍCÍCH DŘEVĚNÝCH POSUVNÝCH DVEŘÍ
- POZN. 2 BOURANÁ ZDĚNÁ PŘÍČKA Z CIHEL PLNÝCH PÁLENÝCH NA MALTU VÁPENOCEMENTOVOU, LIKVIDACE BEZ DRUHOTNÉHO POUŽITÍ
- POZN. 3 BOURANÝ BETONOVÝ BALKÓN, LIKVIDACE BEZ DRUHOTNÉHO VYUŽITÍ
- POZN. 4 ODSTRANĚNÍ STÁVAJÍCÍ NÁŠLAPNÉ VRSTVY PODLAHY - PVC
- POZN. 5 KOMPLETNÍ REKONSTRUKCE PODLAHY - ODSTRANĚNÍ STÁVAJÍCÍ NÁŠLAPNÉ VRSTVY (PARKETY + LAMINÁTOVÁ PODLAHA), VČETNĚ PODLAHOVÉHO BETONU, NOVÁ SKLADBA A PŘESNÁ SPECIFIKACE VIZ - D.1.1.c VÝPIS SKLADEB PODLAH

OBECNÉ POZNÁMKY:
POVRCHOVÉ ÚPRAVY JSOU SPECIFIKOVÁNY PODROBNĚJI V SAMOSTATNÝCH VÝPISECH SKLADEB - D.1.1.c VÝPIS SKLADEB PODLAH, D.1.1.d VÝPIS SKLADEB KONSTRUKCÍ a D.1.1.e VÝPIS SKLADEB POVRCHOVÝCH ÚPRAV

- LEGENDA MATERIÁLŮ**
- STÁVAJÍCÍ ZDIVO Z CIHEL PLNÝCH PÁLENÝCH O ZÁKLADNÍCH ROZMĚRECH: 290x140x65 mm

TABULKA MÍSTNOSTÍ 2NP					
Č.	Název místnosti	Plocha (m²)	Nášlapná vrstva	Povrchová úprava zdí	Povrchová úprava stropu
201	SCHODIŠTĚ	13,38	Ker. dlažba + terrazzo	Omítka	Omítka
202	CHODBA	38,28	PVC	Omítka	Omítka
203	POKOJ 2L	21,83	Koberec	Omítka	Omítka
204	POKOJ 3L	21,82	Koberec	Omítka	Omítka
205	POKOJ 3L	21,32	Koberec	Omítka	Omítka
206	OBÝVACÍ POKOJ	23,26	Koberec	Omítka	Omítka
207	SOCIÁLNÍ ZÁZEMÍ	4,25	Keramická dlažba	Omítka + ker. obklad	Omítka
208	KUCHYŇKA, JÍDELNA	14,25	Keramická dlažba	Omítka + ker. obklad	Omítka
209	KOUPELNA	9,74	Keramická dlažba	Omítka + ker. obklad	Omítka
210	ŘEDITELNA	31,56	Parkety	Omítka	Omítka
211	KABINET PERSONÁLU	17,00	Laminátová podlaha	Omítka	Omítka
212	CHODBA	37,42	Koberec	Omítka	Omítka
213	SCHODIŠTĚ	12,77	Ker. dlažba + terrazzo	Omítka	Omítka
214	OBÝVACÍ POKOJ	21,54	Koberec	Omítka	Omítka
215	POKOJ 2L	21,45	Koberec	Omítka	Omítka
216	POKOJ 3L	21,36	Koberec	Omítka	Omítka
217	POKOJ 3L	22,27	Koberec	Omítka	Omítka
218	KOUPELNA	9,08	Keramická dlažba	Omítka + ker. obklad	Omítka
219	KUCHYŇKA, JÍDELNA	14,43	Keramická dlažba	Omítka + ker. obklad	Omítka
220	SOCIÁLNÍ ZÁZEMÍ	4,06	Keramická dlažba	Omítka	Omítka
		381,06 m²			

- LEGENDA PRVKŮ PSV**
- DEMONTOVANÉ KONSTRUKCE
- STÁVAJÍCÍ KONSTRUKCE

Souřadnicový systém : S-Jtsk
Výškový systém : Bpv
+0,000 je stanovena na úrovni vstupního podlaží

<p>ING. MICHAL ZLATOŠKA ARCH</p> <p>Zerotínova 357 Jaroměřice n. Rok. 675 51 IČO 64336824 DIČ CZ690304566 ČKA 03038 tel: 568441100 603218487 e-mail: m.zlatuska@quick.cz</p>					
Zodpovědný projektant : ing. Michal Zlatuška arch		Stupeň PD : D P S			
Číslo autorizace : Č K A 0 3 0 3 8		Datum : Červen 2024			
Vypracoval : ing. Patrik Sobotka		Pare : CAD : ARCHICAD			
Číslo autorizace : -					
<p>Dětský domov Jemnice - Hlavní pracoviště, ulice Třešňová - úspory energií</p>					
Oddíl : D.1.1 - Architektonicko-stavební řešení					
Investor : Kraj Vysočina, Žižkova 57/1882, 586 01 Jihlava		Měřítko : 1:75			
Místo stavby : Třešňová 748, Jemnice, par. č. 1469/1		Formát : 840/420 mm			
		Zakázkové číslo : -			
Obsah : BOURACÍ PRÁCE - PŮDORYS 2NP		Část dokumentace : D.1.1.b.05			
Kraj : Vysočina		Zástupce investora : Ing. Jan Kalina			