


D.1.1.b.09 BOURACÍ PRÁCE - PŮDORYS STŘECHY  
M 1:75

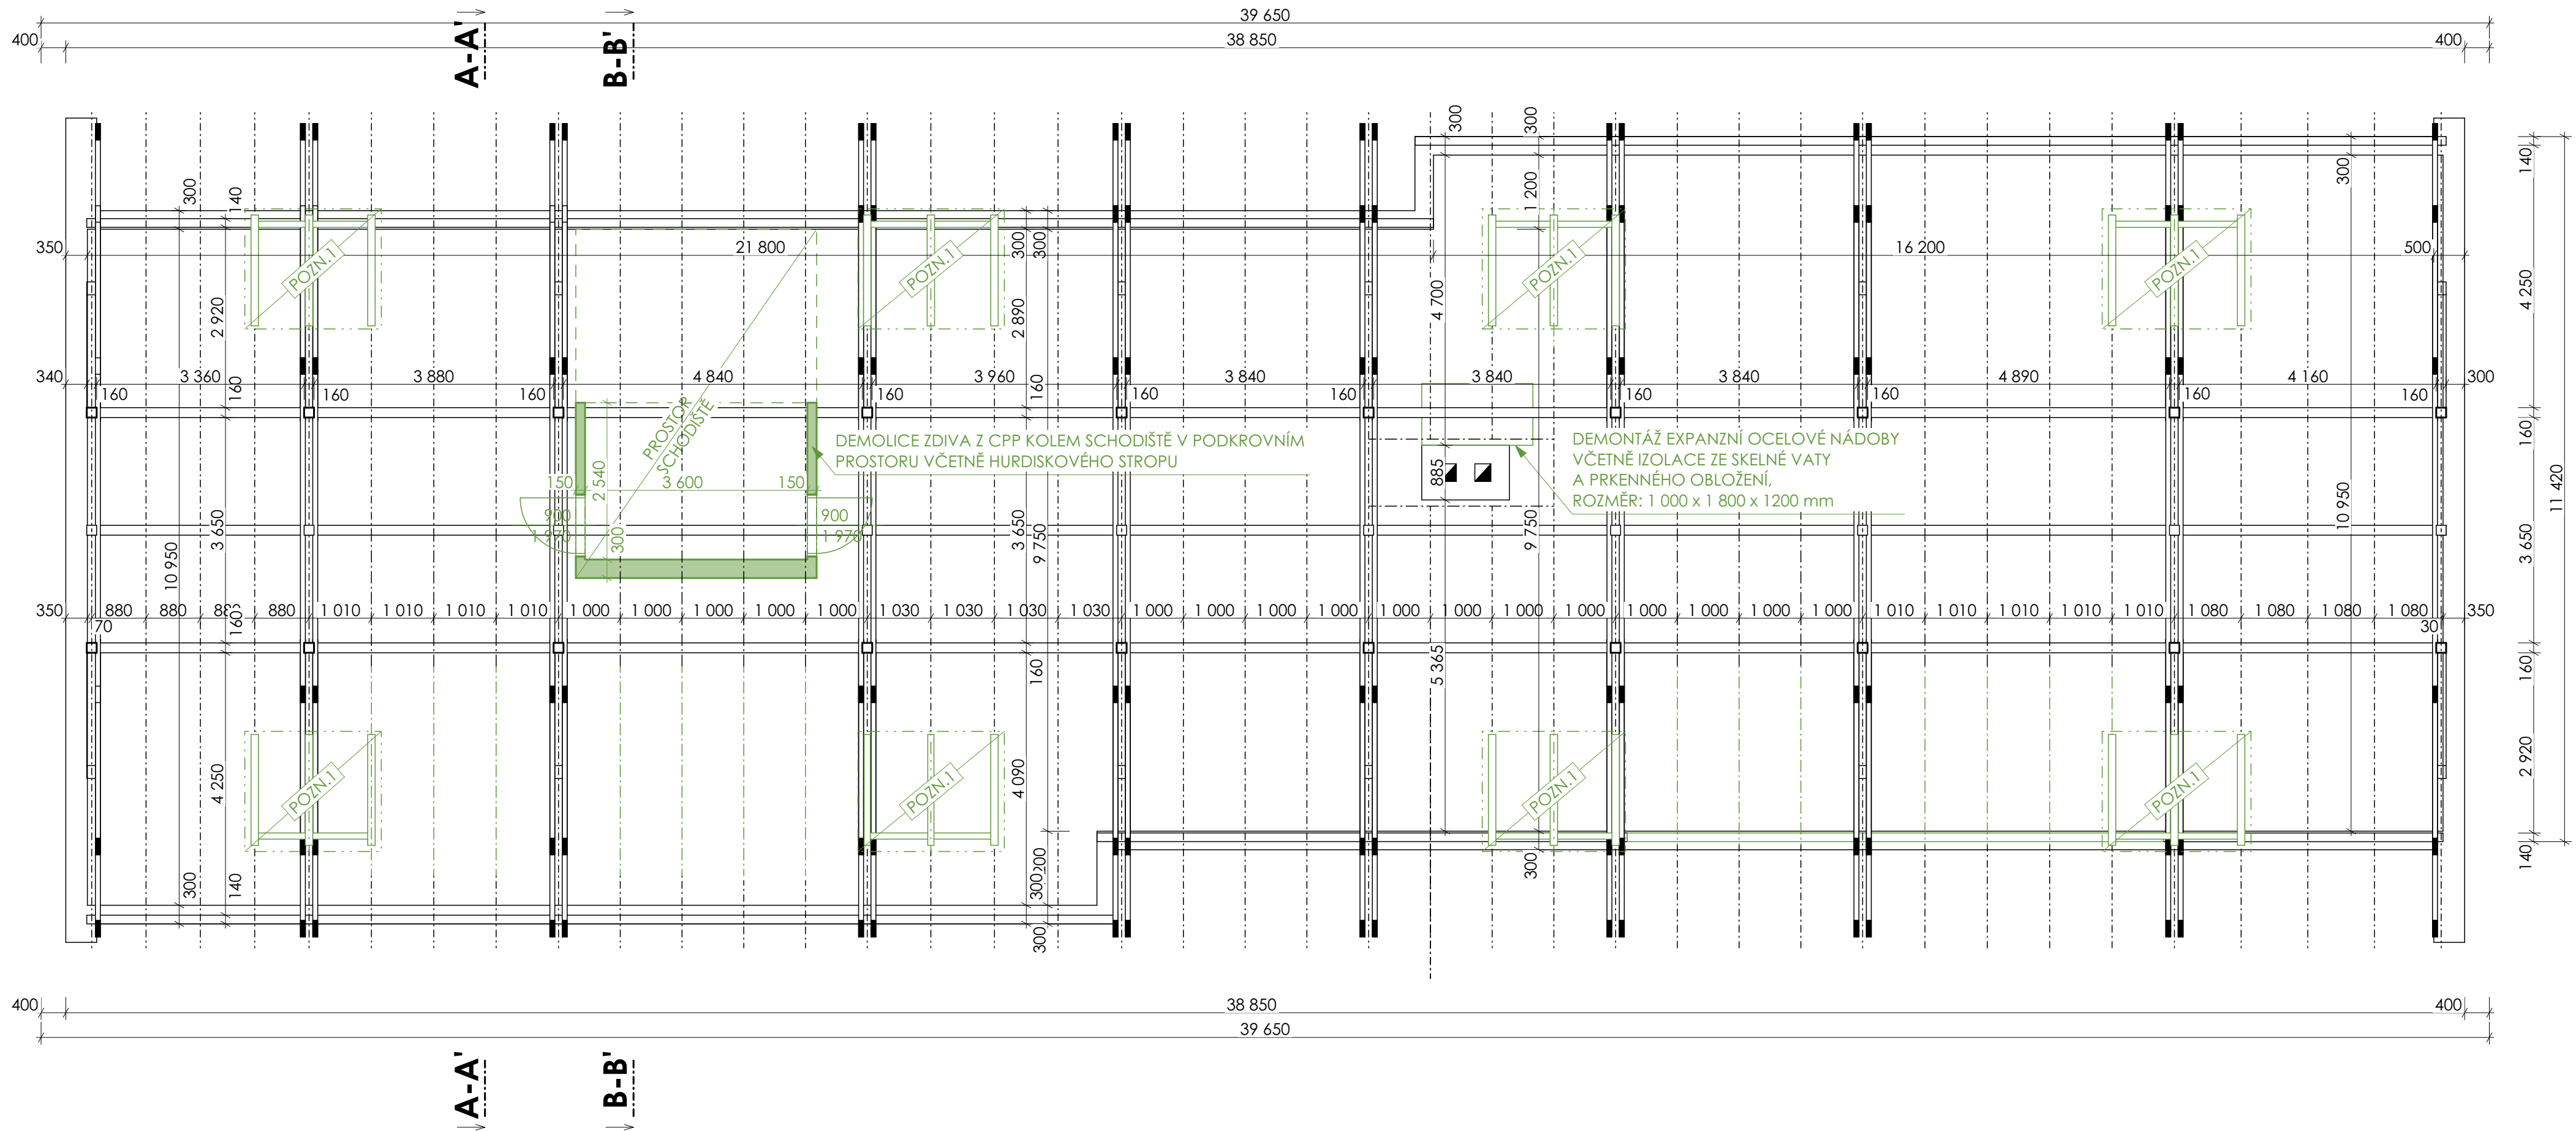

POZNÁMKY:

POZN. 1 BOURANÉ DŘEVĚNÉ VIKÝŘE, VČETNĚ OKENNÍCH VÝPLNÍ A PLECHOVÉ STŘEŠNÍ KRYTINY  
DEMONTÁŽ A LIKVIDACE KERAMICKÉ STŘEŠNÍ TAŠKY V PLOŠE 635,00 m<sup>2</sup>.

LEGENDA ZAKRESLOVÁNÍ

NOVÉ KONSTRUKCE DEMONTOVANÉ KONSTRUKCE STÁVAJÍCÍ KONSTRUKCE

OBECNÉ POZNÁMKY:

POVRCHOVÉ ÚPRAVY JSOU SPECIFIKOVÁNY PODROBNĚJI V SAMOSTATNÝCH VÝPISECH SKLADEB - D.1.1.c VÝPIS  
SKLADEB PODLAH, D.1.1.d VÝPIS SKLADEB KONSTRUKCÍ a D.1.1.e VÝPIS SKLADEB POVRCHOVÝCH ÚPRAV

Souřadnicový systém : S-Jtsk

Výškový systém : Bpv

- +0,000 je stanovena na úrovni vstupního podlaží

<div>ING. MICHAL ZLATUŠKA ARCH</div> <div>Žerotínova 357 Jaroměřice n. Rok. 675 51 IČO 64336824 DIČ CZ 690304566 ČKA 03038 tel. 568441100 603218487 e-mail m.zlatuska@quick.cz</div>			
Zodpovědný projektant : ing. Michal Zlatuška arch		<div>Stupeň PD : DPS</div> <div>Datum : Červen 2024</div> <div>CAD : ARCHICAD</div>	
Číslo autorizace : ČKA 03038			
Vypracoval : ing. Patrik Sobotka			
Číslo autorizace : -			
<div>Dětský domov Jemnice - Hlavní pracoviště, ulice Třešňová - úspory energií</div>			
<div>Oddíl : D.1.1 - Architektonicko-stavební řešení</div>			
Investor : Kraj Vysočina, Žižkova 57/1882, 586 01 Jihlava		<div>Měřítko : 1:75</div> <div>Formát : 840/297 mm</div> <div>Zakázkové číslo -</div>	
Místo stavby : Třešňová 748, Jemnice, par. č. 1469/1			
<div>BOURACÍ PRÁCE - PŮDORYS STŘECHY</div>		<div>Část dokumentace : D.1.1.b.09</div>	
Kraj : Vysočina		<div>Zástupce investora : Ing. Jan Kalina</div>	