




PŮDORYS

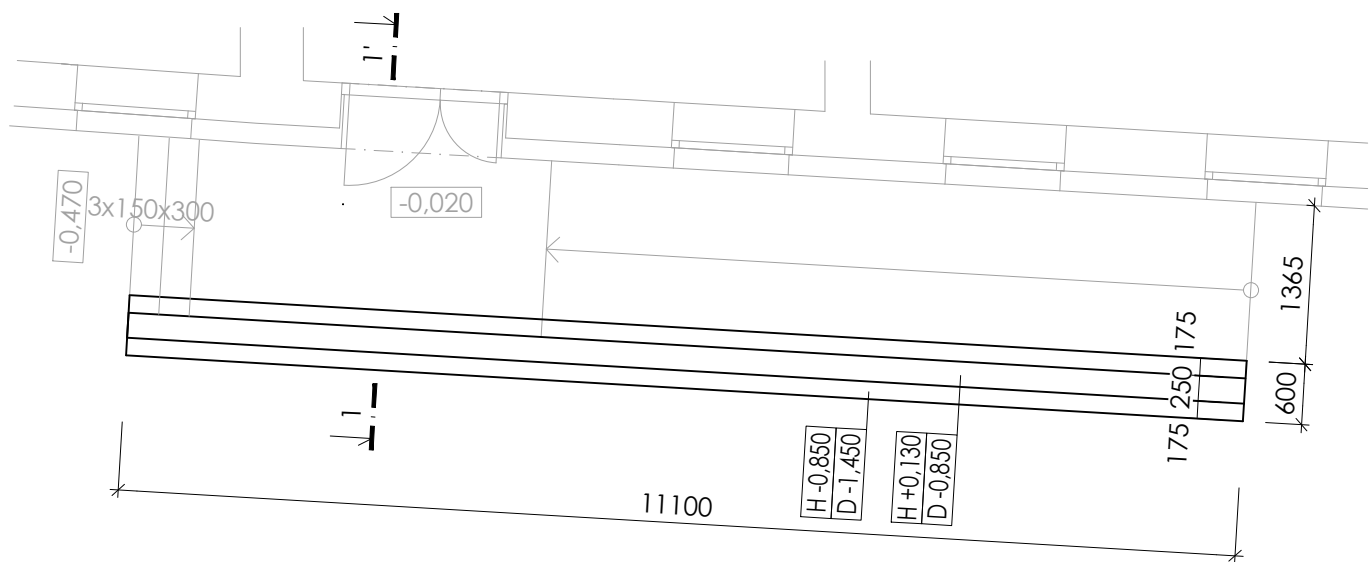

ŘEZ 1-1'

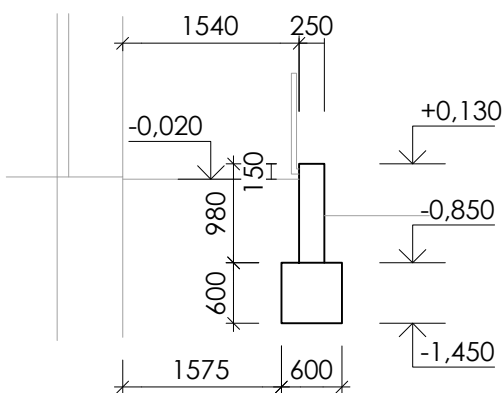

POHLED

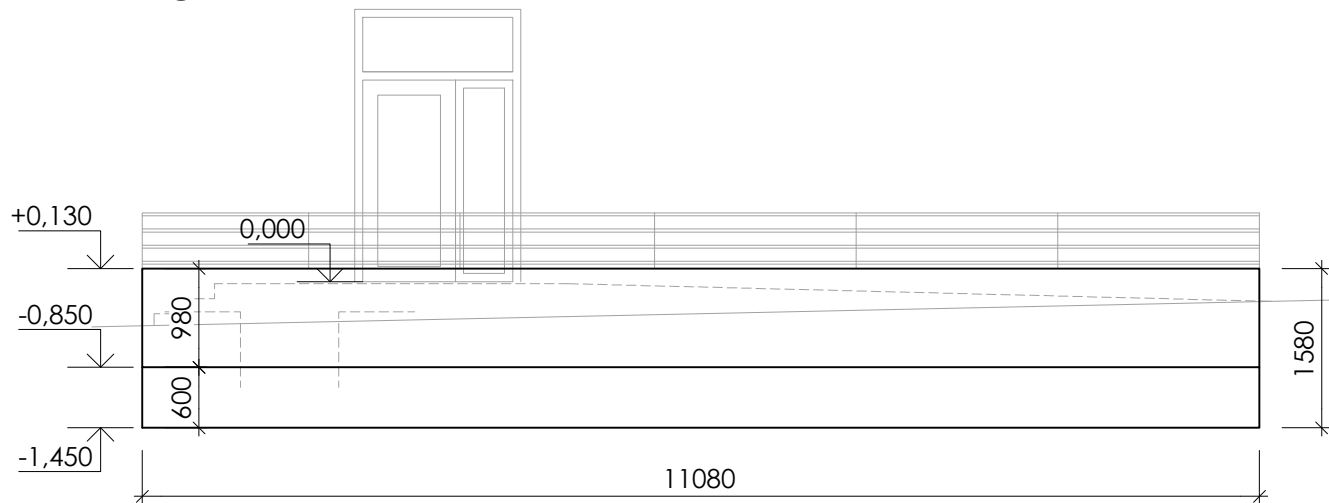

pohledový beton!!!
beton C16/20
stupeň vyztužení 0,8%
zasypané povrchy opatřit hydroizolačním nátěrem

Souřadnicový systém : S-Jtsk

Výškový systém : Bpv

- +0,000 je stanovena na úrovni vstupního podlaží

<div>ING. MICHAL ZLATUŠKA ARCH</div> <div>Žerotínova 357 Jaroměřice n.Rok. 675 51 IČO 64336824 DIČ CZ690304566 ČKA 03038 tel. 568441100 603218487 e-mail m.zlatuska@quick.cz</div>			
Zodpovědný projektant : ing. Hugo Thiel		Pare :	Stupeň PD : DPS
Číslo autorizace : ČKA IT 10 011 11			Datum : září 2024
Vypracoval : ing. Pavel Dvořák			CAD : AUTOCAD
Číslo autorizace : ČKA IT 1400828			
OA a HŠ Třebíč - Úspory energií - Náměšť nad Oslavou			
Oddíl : D.1.2 - Stavebně konstrukční řešení			
Investor : Kraj Vysočina, Žižkova 1882/57 586 01 Jihlava			Měřítko : 1:75
Místo stavby : Třebíčská 376, 675 71 Náměšť nad Oslavou p.č. st. 401, k. ú. Náměšť nad Oslavou			Formát : 2xA4
			Zakázkové číslo -
Obsah : Opěrná zeď 2		Číslo výkresu : D.1.2.07	
Kraj : Vysočina		Zástupce investora : -	