

III/34817 KAMENNÁ - MOST EV. Č. 34817-2
SITUACE ZÁBORŮ
MĚŘÍTKO 1:500

- ZAMĚŘENÍ

NOVÝ STAV

KATASTRÁLNÍ HRANICE POZEMKŮ

HRANICE DOČASNÉHO ZÁBORU

STÁVAJÍCÍ KABEL EG.D SILOVÝ VZDUŠNÝ
- TRVALÝ ZÁBOR

DOČASNÝ ZÁBOR

VĚCNÉ BŘEMENO


SO 460

SO 470

STÁVAJÍCÍ SÍŤ ELEKTRONICKÉ KOMUNIKACE CETIN

STÁVAJÍCÍ KABEL ČD - TELEMATIKA

- SEZNAM SO:
- SO 180 - DIO
- SO 201 - MOST EV. Č. 34817-2
- SO 460 - PŘELOŽKA KABELU CETIN a.s. NENÍ PŘEDMĚTEM STAVBY, ZAJIŠŤUJE KSÚSV
- SO 470 - PŘELOŽKA KABELU ČD TELEMATIKA a.s.

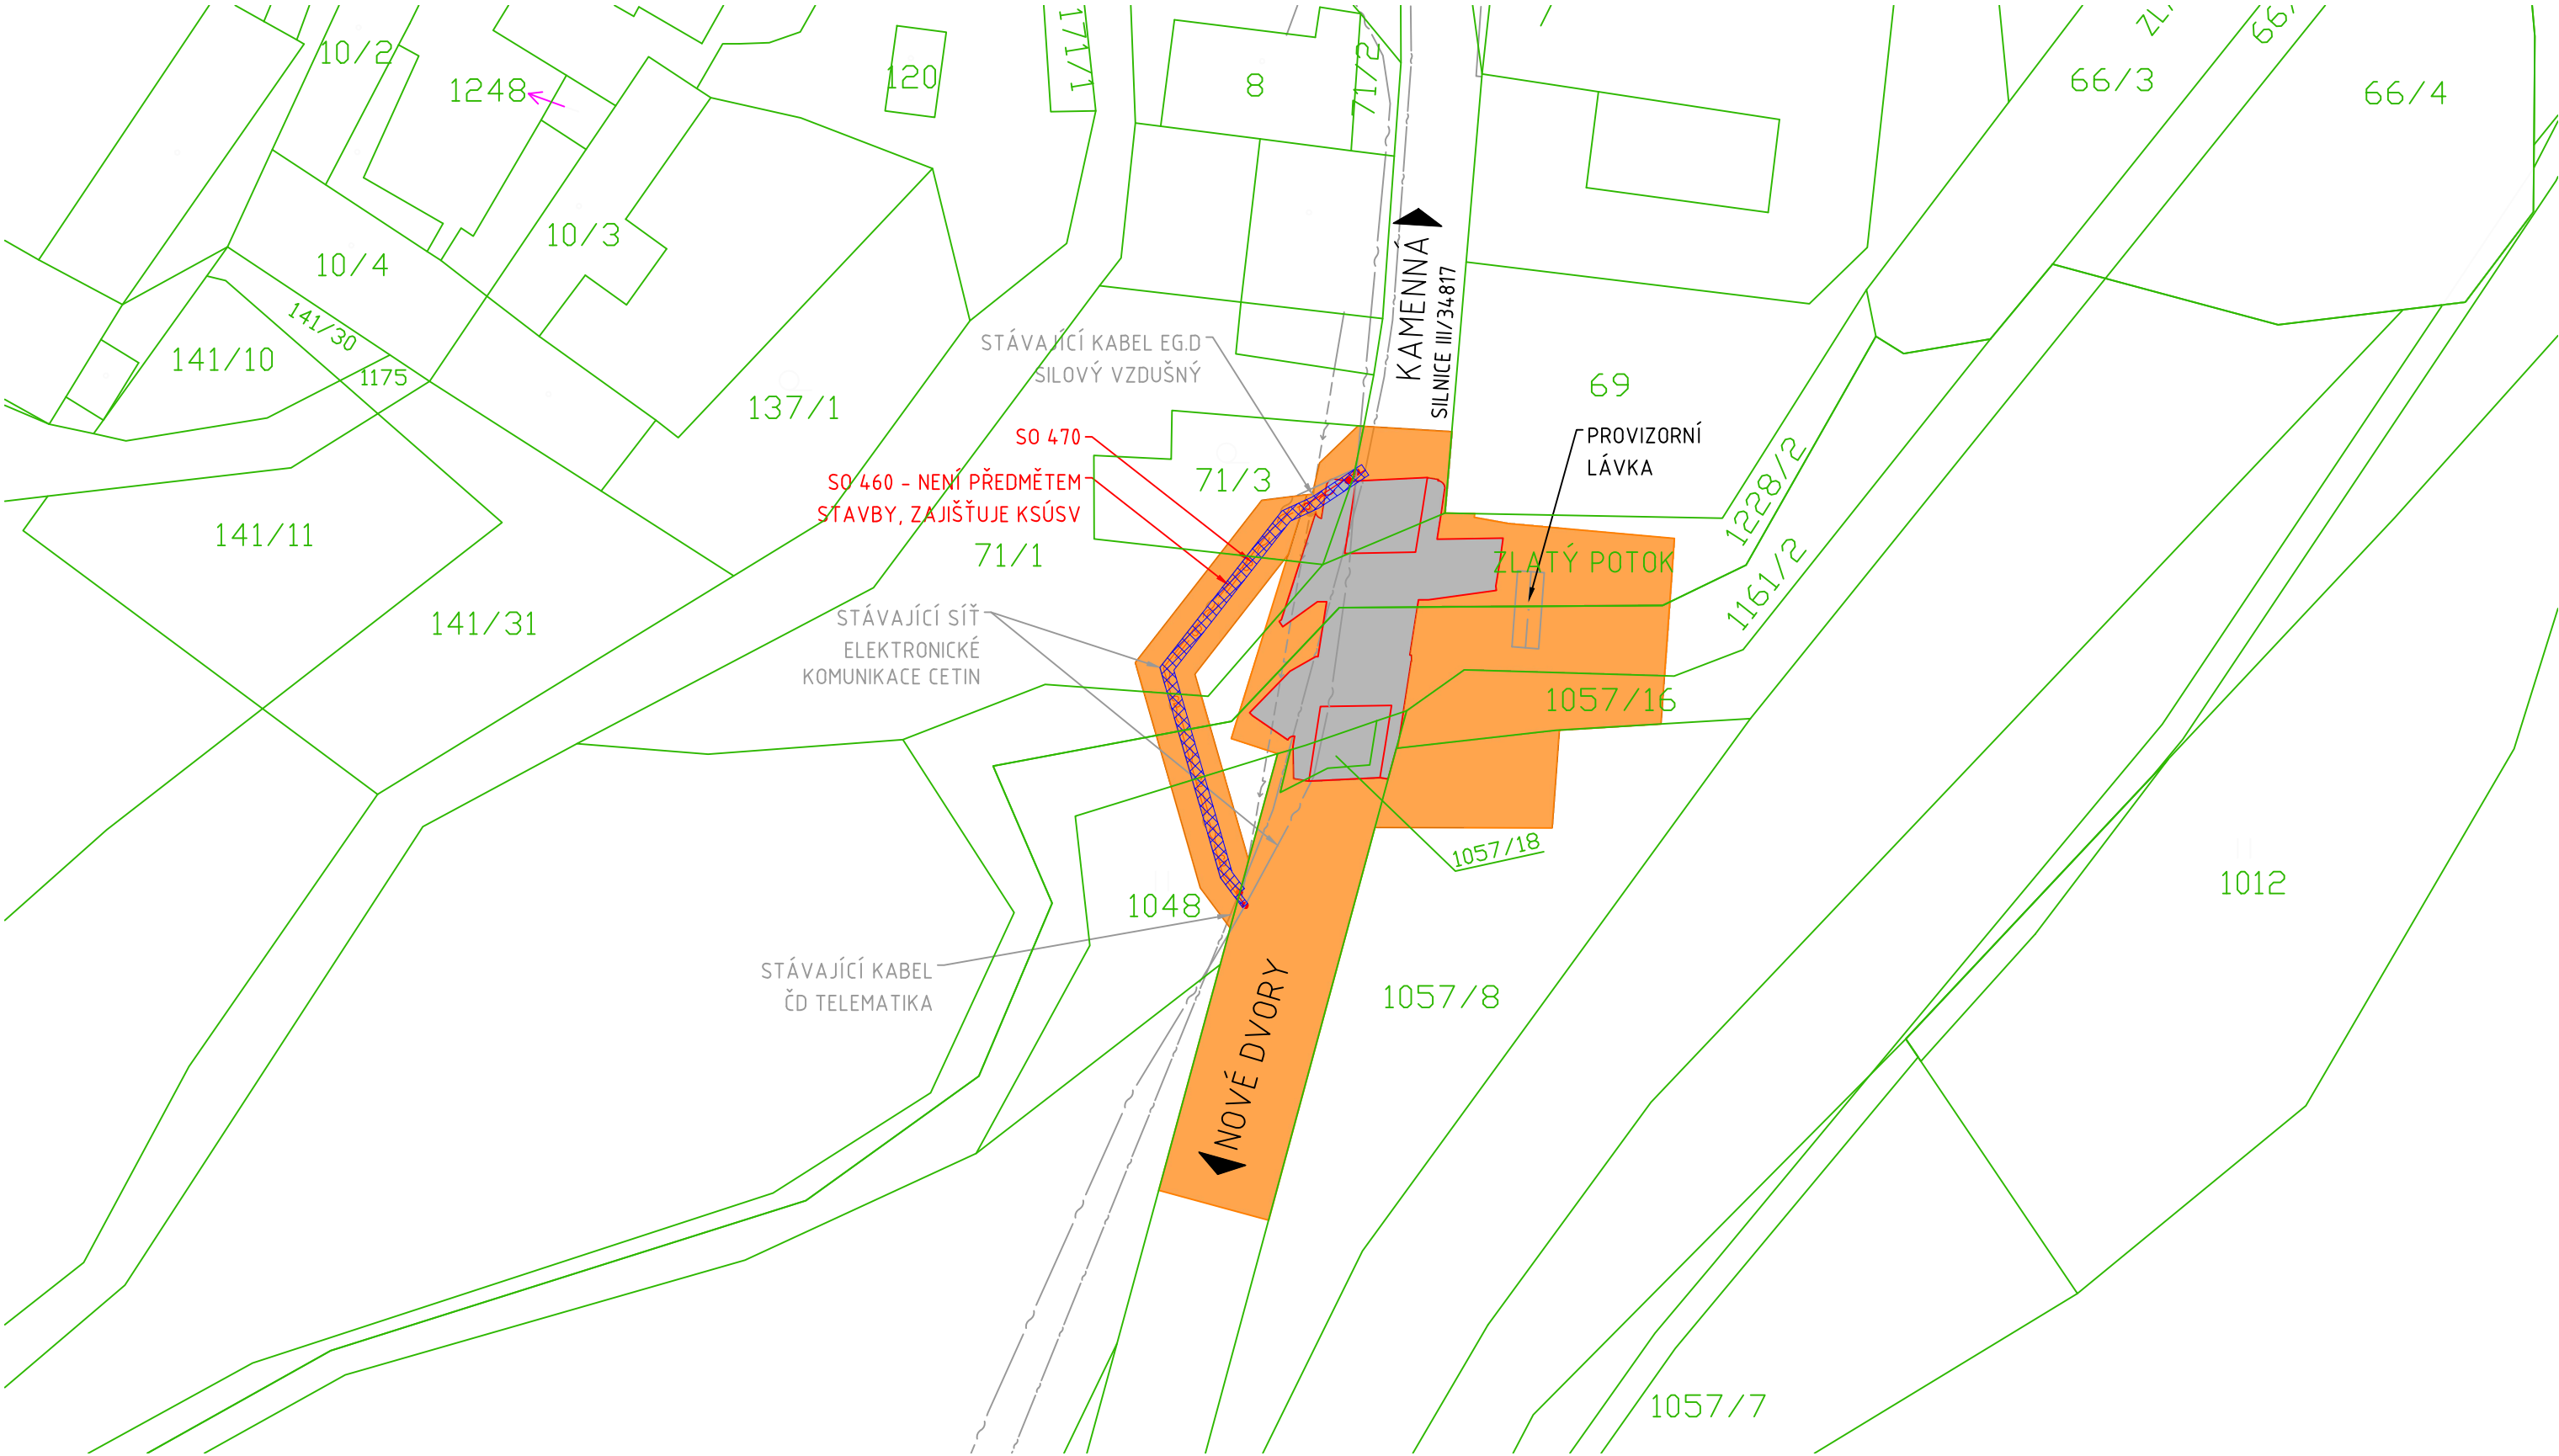

Souřadnicový systém S-JTSK, Výškový systém B.p.v

Název stavby: <div>III/34817 KAMENNÁ - MOST EV. Č. 34817-2</div>		
Objednatel: <div><div><div>Krajská správa a údržba silnic Vysočiny</div></div><div>Krajská správa a údržba silnic Vysočiny, příspěvková organizace Kosovská 1122/16, 586 01 Jihlava</div></div>		
Zhotovitel dokumentace: <div><div><div>M4</div><div>ROAD DESIGN</div></div><div>M4 Road Design s.r.o. Koželušská 2246/5, 180 00 Praha 8 Datová schránka: v2rbcjz E-mail: info@m4rd.cz</div></div>		Hlavní inženýr projektu: <div>Ing. DAVID MALINA</div> <div>Vedoucí projektant:<div>Ing. DAVID MALINA</div></div>
Vypracoval: <div>Ing. ANETA PINKASOVÁ</div>	Zodpovědný projektant: <div>Ing. DAVID MALINA</div>	Zkontroloval: <div>Ing. ROSTISLAV JEŽEK</div>
Část / SO: <div>F.1 SO 201 - MOST EV. Č. 34817-2</div>		Čís. zakázky: 21_044 Stupeň PD: PDPS Datum: 09/2024 Čís. paré:
Název přílohy: <div>SITUACE ZÁBORŮ</div>		Měřítko: 1:500 Formát: 3x1A4 Čís. přílohy: 2