


PŮDORYS
M 1:100

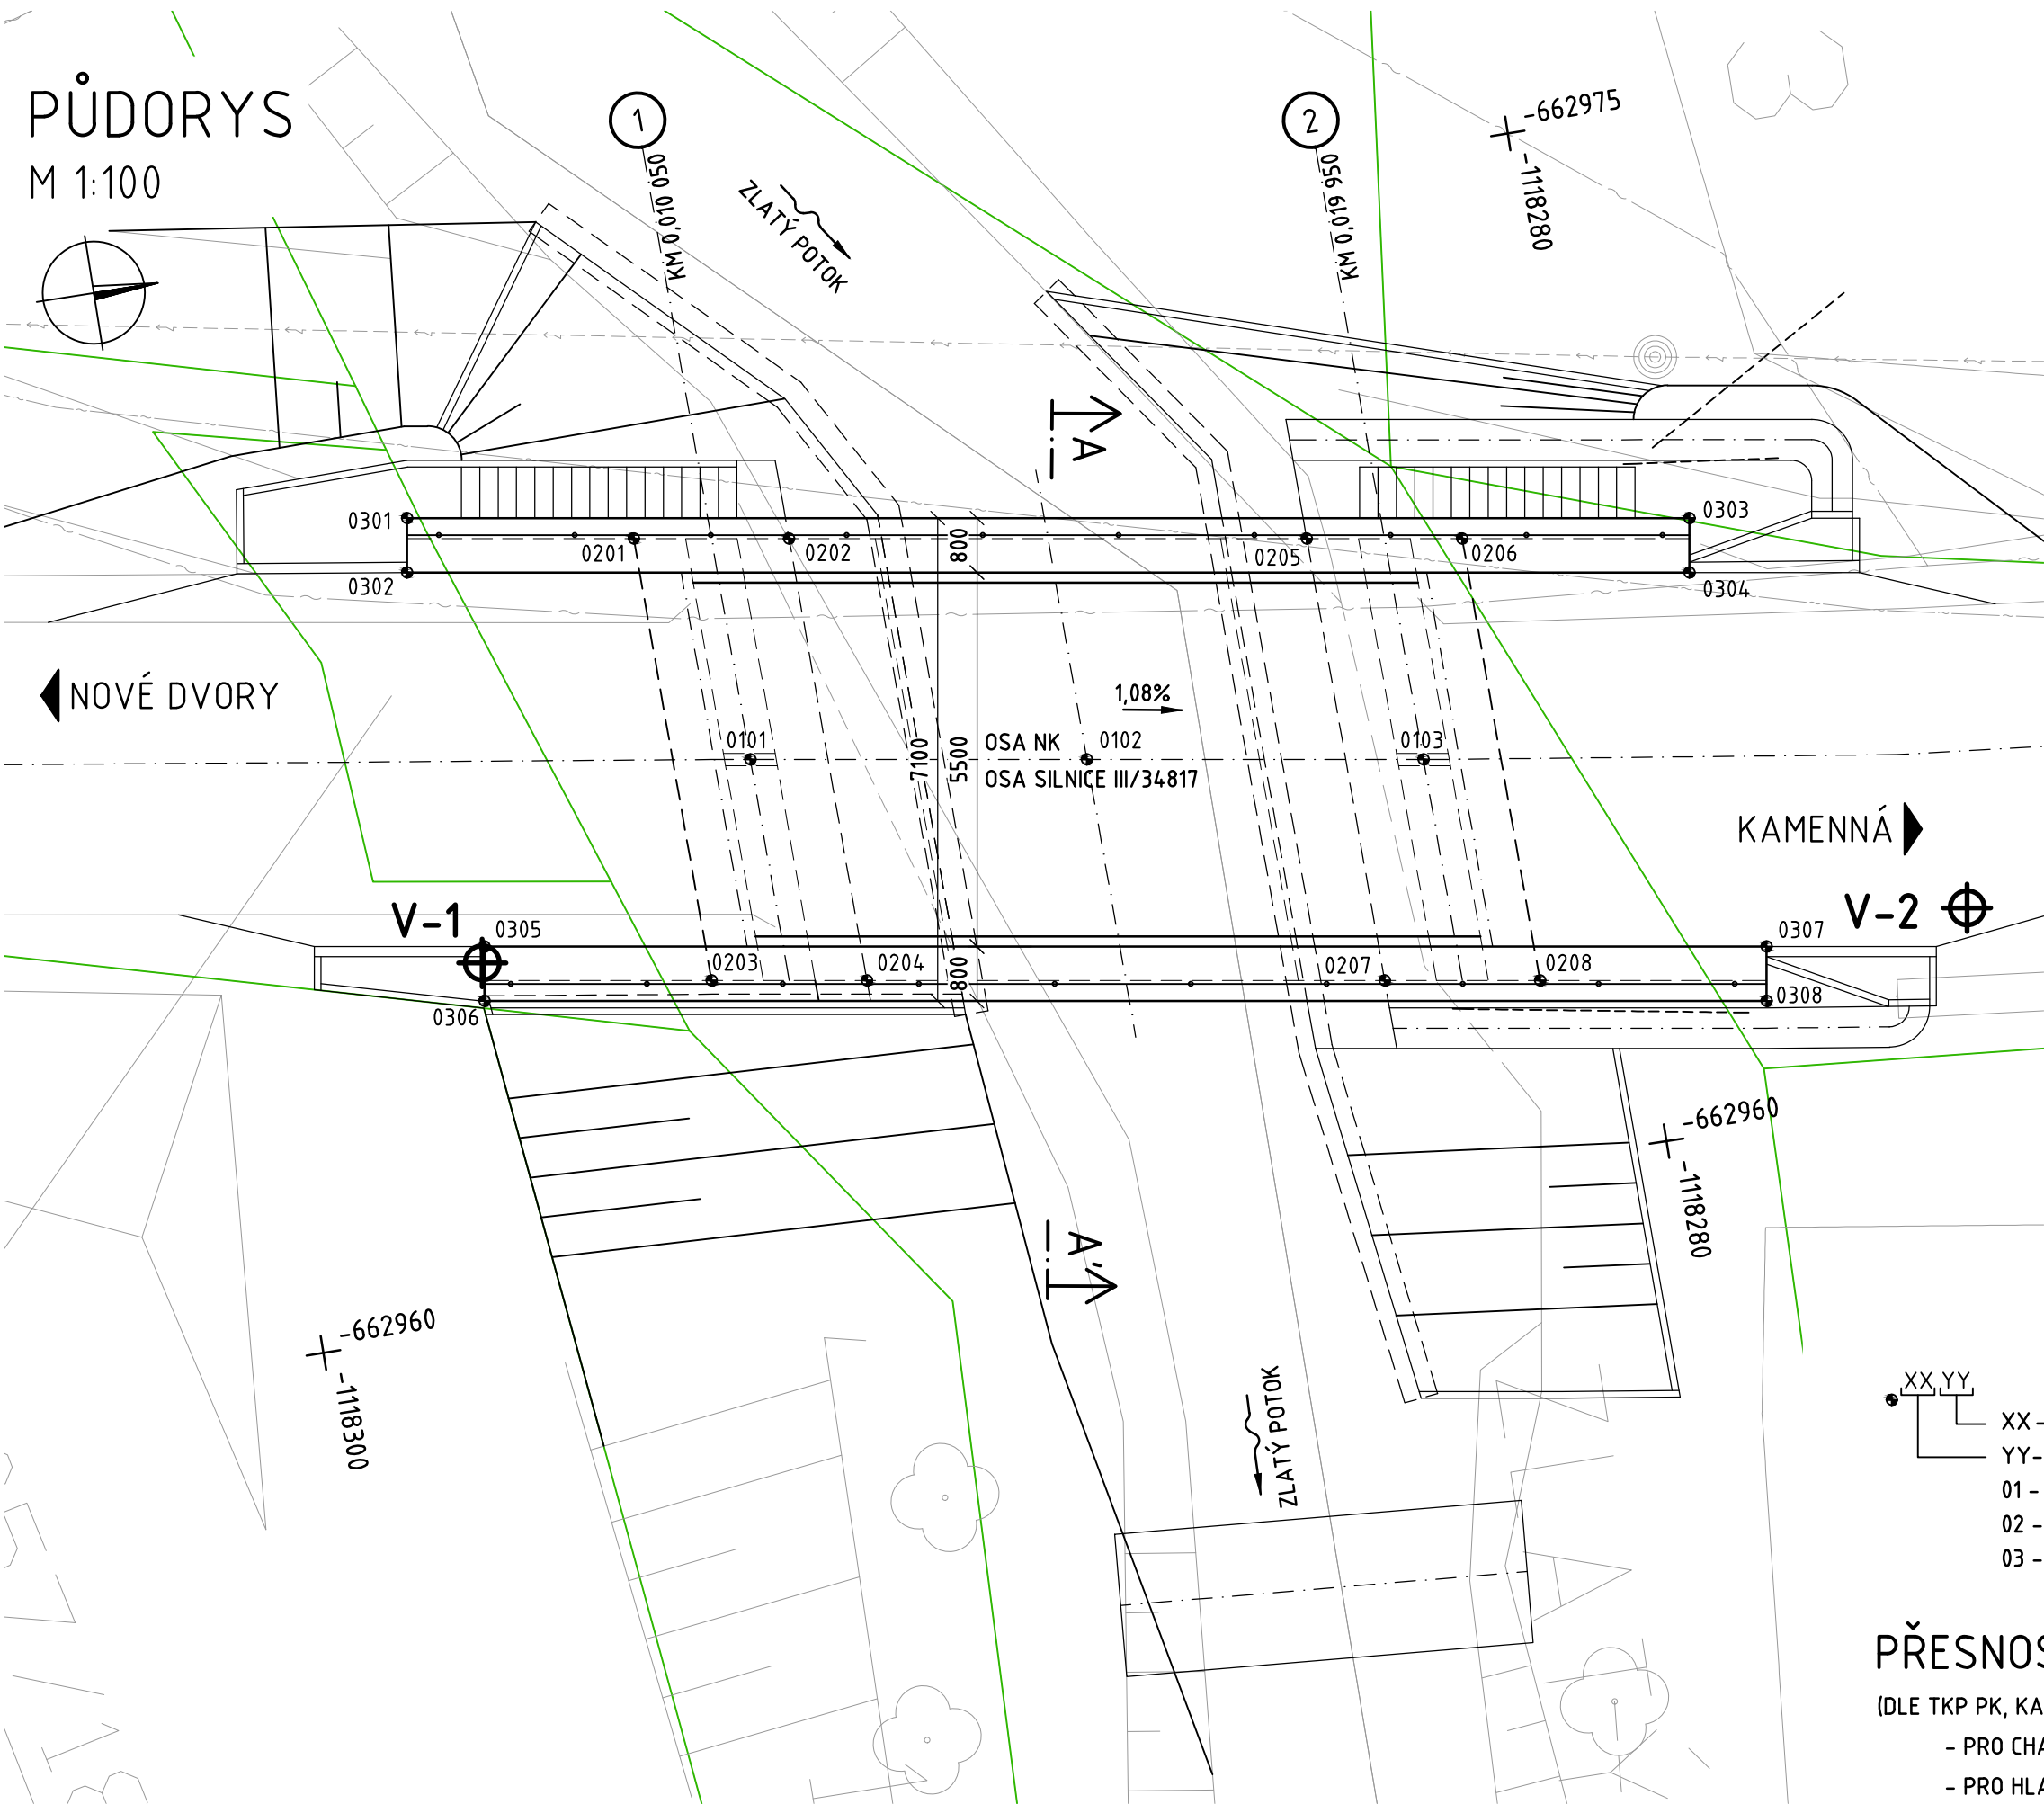

XX,YY
XX - POŘADOVÉ ČÍSLO
YY - KONSTR. ČÁST
01 - HLAVNÍ BODY
02 - SPODNÍ STAVBA
03 - ŘÍMSY

PŘESNOST VYTYČENÍ

(DLE TKP PK, KAP. 1, PŘÍL. 9)

- PRO CHARAKTERISTICKÉ BODY(CHB): DLE ČSN 73 0420-2, TAB. 24 a 25
- PRO HLAVNÍ VÝŠKOVÉ BODY (HVB): DLE ČSN 73 0420-2, TAB. 24 a 25
- PRO PODROBNÉ BODY (PB): DLE ČSN 73 0420-2, TAB. 27

ČÍSLO BODU	Y [m]	X [m]
0101	662967,641	1118292,439
0102	662966,870	1118287,549
0103	662966,100	1118282,659
0201	662971,119	1118293,627
0202	662970,763	1118291,371
0203	662964,519	1118293,507
0204	662964,164	1118291,251
0205	662969,577	1118283,848
0206	662969,221	1118281,591
0207	662962,978	1118283,728
0208	662962,622	1118281,471
0301	662971,934	1118296,874
0302	662971,144	1118296,999
0303	662968,997	1118278,241
0304	662968,207	1118278,366
0305	662965,534	1118296,731
0306	662964,743	1118296,855
0307	662962,598	1118278,102
0308	662961,807	1118278,227

Souřadnicový systém S-JTSK, Výškový systém B.p.v

Název stavby:		
III/34817 KAMENNÁ - MOST EV. Č. 34817-2		
Objednatel:		
	Krajská správa a údržba silnic Vysočiny, příspěvková organizace Kosovská 1122/16, 586 01 Jihlava	
Zhotovitel dokumentace:		Hlavní inženýr projektu:
		Ing. DAVID MALINA
M4 Road Design s.r.o. Koželužská 2246/5, 180 00 Praha 8 Datová schránka: v2rbcjz E-mail: info@m4rd.cz		Vedoucí projektant:
		Ing. DAVID MALINA
Vypracoval:	Zodpovědný projektant:	Zkontroloval:
Ing. MATOUŠ SVOBODA	Ing. DAVID MALINA	Ing. ROSTISLAV JEŽEK
Část / SO:		Čís. zakázky: 21_044
D.1.2 SO 201 - MOST EV. C. 34817-2		Čís. paré:
		Stupeň PD: PDPS
		Datum: 09/2024
Název přílohy:		Měřítko: 1:100
SCHÉMA VYTYČENÍ		Formát: 3x1A4
		Čís. přílohy: 6