

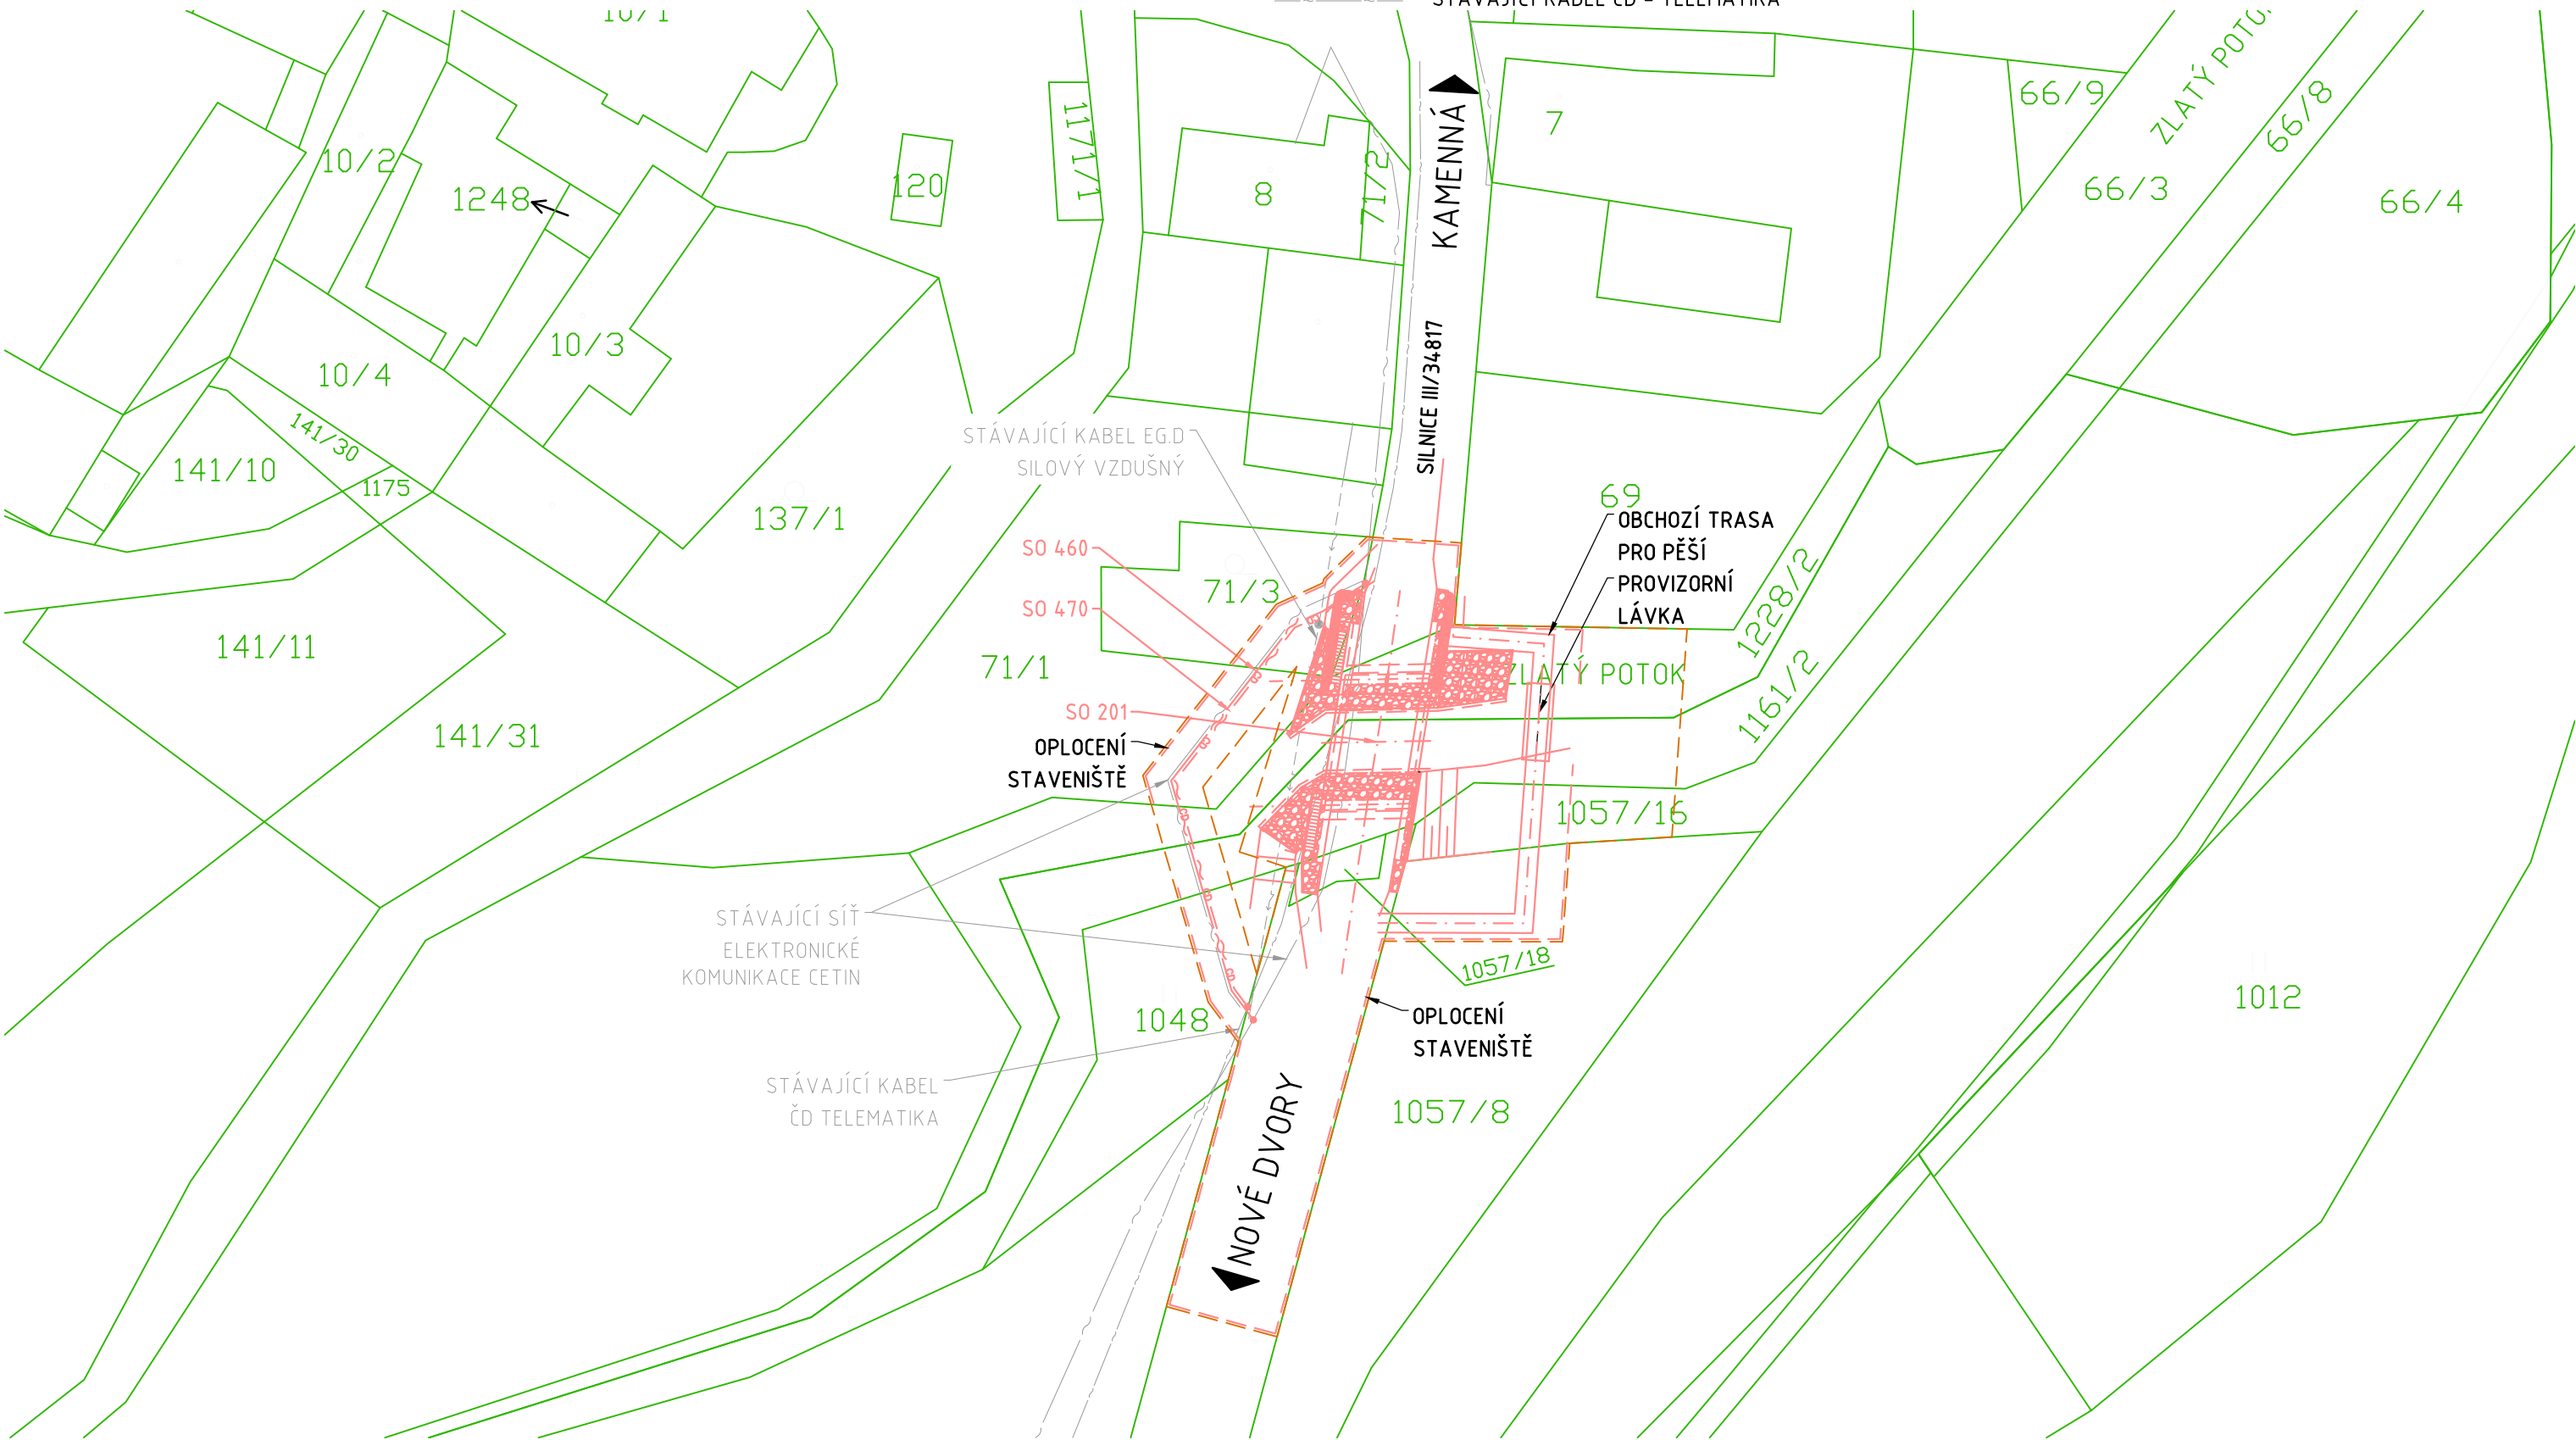
III/34817 KAMENNÁ – MOST EV. Č. 34817-2

PŘEHLEDNÁ SITUACE



MĚŘÍTKO 1:500

- LEGENDA:
- ZAMĚŘENÍ
 - NOVÝ STAV
 - KATASTRÁLNÍ HRANICE POZEMKŮ
 - HRANICE DOČASNÉHO ZÁBORU
 - OPLOCENÍ STAVENIŠTĚ
 - STÁVAJÍCÍ KABEL EGD SILOVÝ VZDUŠNÝ
 - STÁVAJÍCÍ SÍŤ ELEKTRONICKÉ KOMUNIKACE CETIN
 - STÁVAJÍCÍ KABEL ČD – TELEMATIKA

- SEZNAM SO:
- SO 180 – DIO
 - SO 201 – MOST EV. Č. 34817-2
 - SO 460 – PŘELOŽKA KABELU CETIN a.s. – NENÍ PŘEDMĚTEM STAVBY, ZAJIŠŤUJE KSÚSV
 - SO 470 – PŘELOŽKA KABELU ČD TELEMATIKA a.s.



Souřadnicový systém S-JTSK, Výškový systém B.p.v

Název stavby: <div>III/34817 KAMENNÁ - MOST EV. Č. 34817-2</div>		
Objednatel: <div><div></div><div>Krajská správa a údržba silnic Vysočiny, příspěvková organizace Kosovská 1122/16, 586 01 Jihlava</div></div>		
Zhotovitel dokumentace: <div><div></div><div>M4 Road Design s.r.o. Koželušská 2246/5, 180 00 Praha 8 Datová schránka: v2rbcjz E-mail: info@m4rd.cz</div></div>		Hlavní inženýr projektu: Ing. DAVID MALINA Vedoucí projektant: Ing. DAVID MALINA
Vypracoval: Ing. MATOUŠ SVOBODA	Zodpovědný projektant: Ing. DAVID MALINA	Zkontroloval: Ing. ROSTISLAV JEŽEK
Část / SO: <div>D. SO 201 - MOST EV. Č. 34817-2</div>		Čís. zakázky: 21_044 Čís. paré: Stupeň PD: PDPS Datum: 09/2024
Název přílohy: <div>PŘEHLEDNÁ SITUACE</div>		Měřítko: 1:500 Formát: 3x1A4 Čís. přílohy: 2