


ZÁKLADY - STÁVAJÍCÍ STAV + BOURACÍ PRÁCE
MĚŘÍTKO 1:50

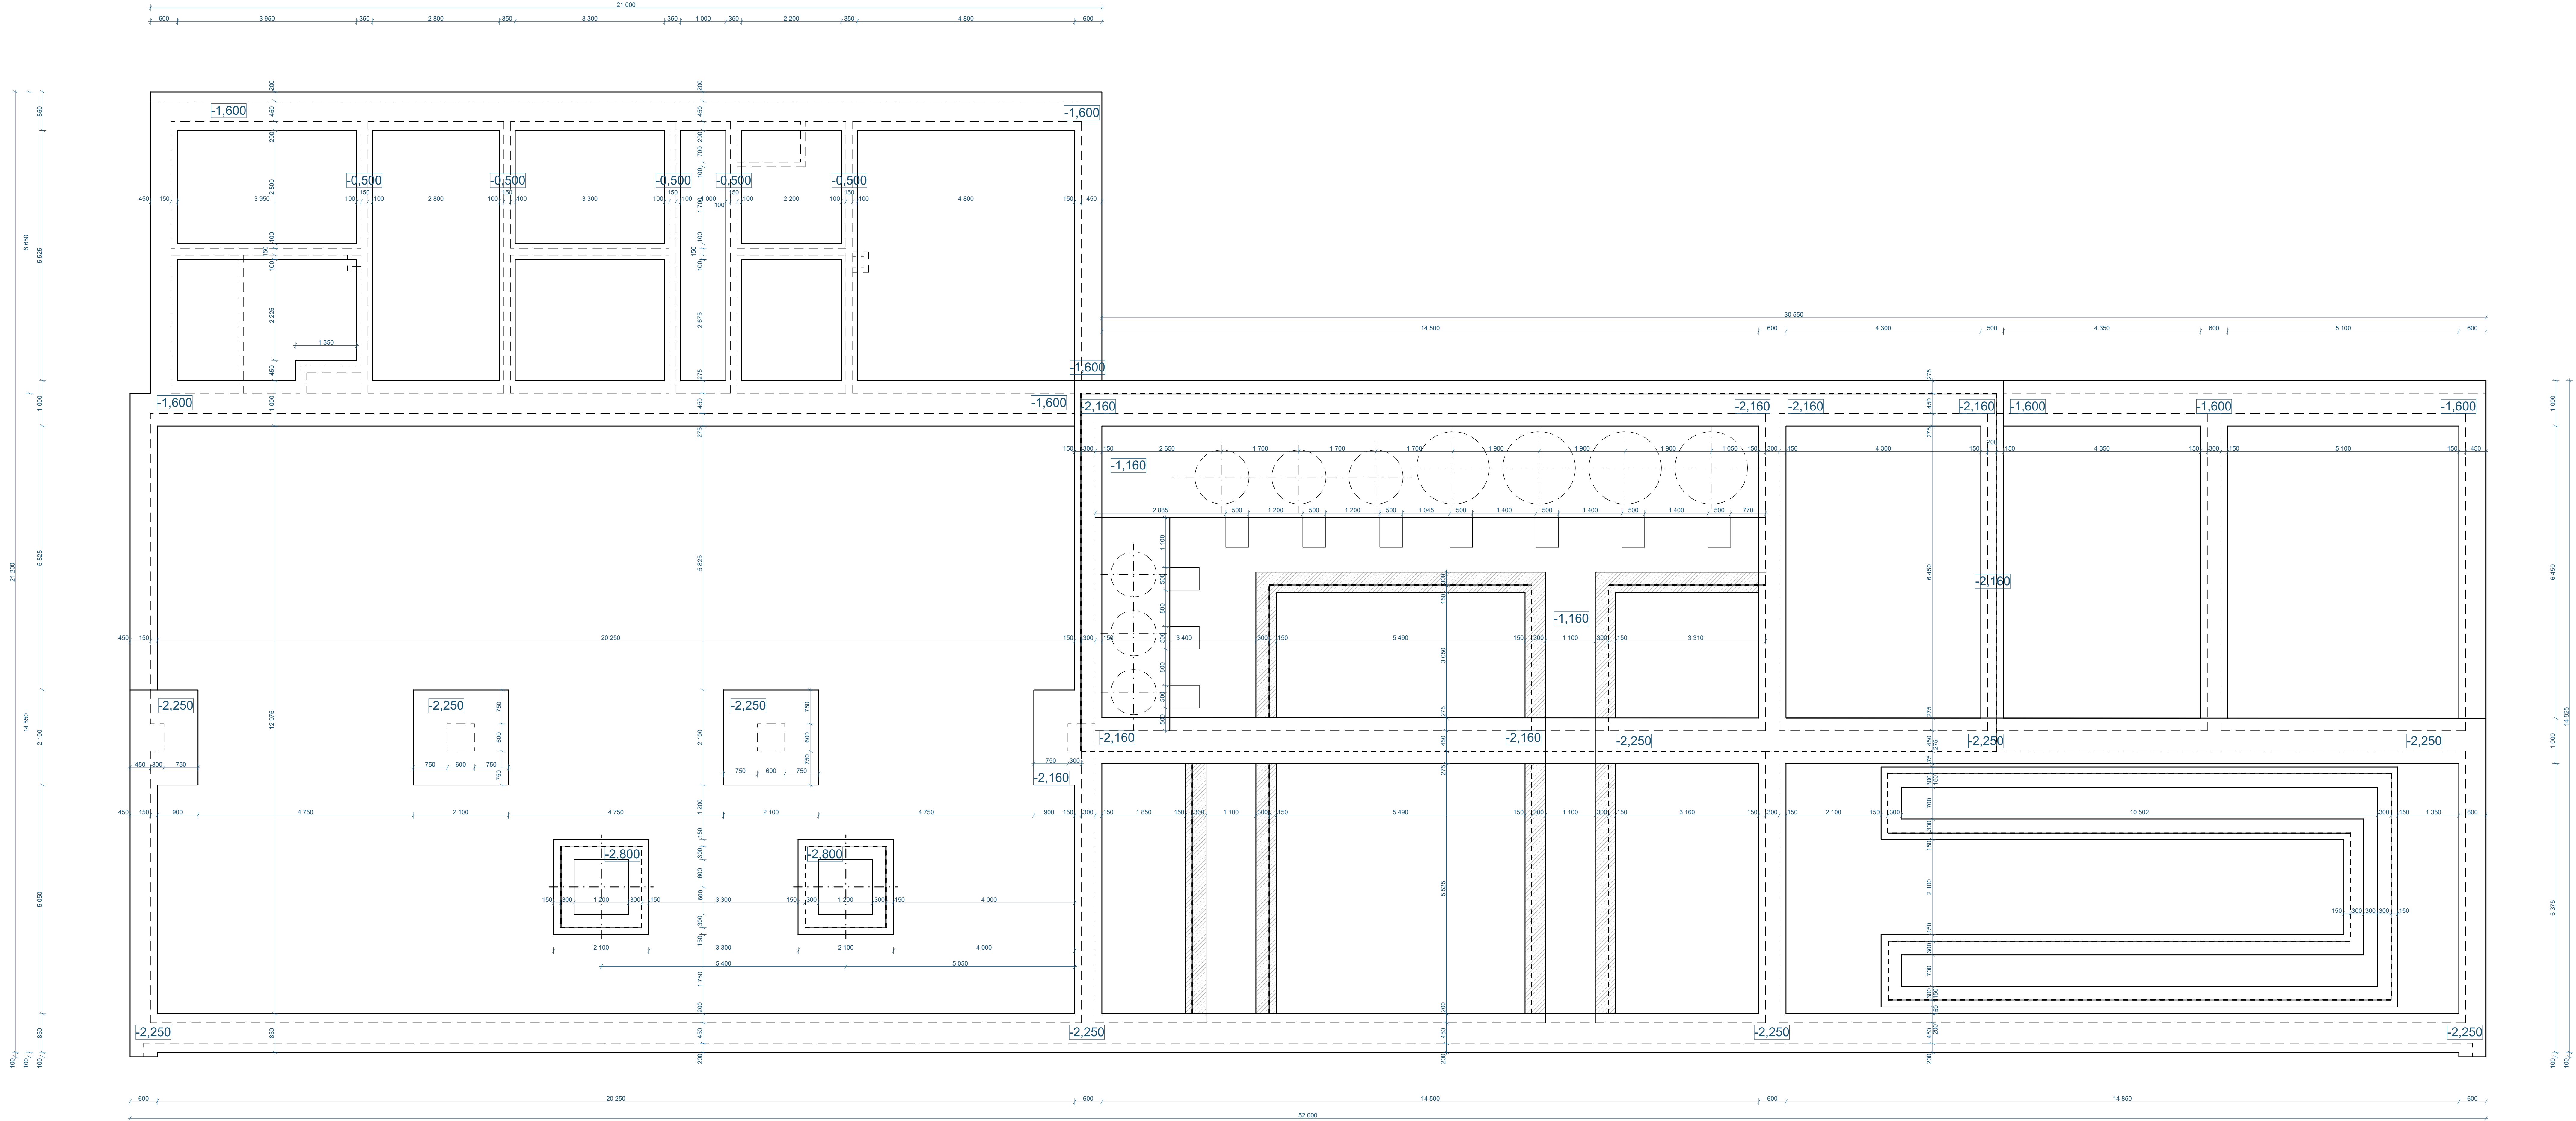

LEGENDA MATERIÁLŮ

- Bourané konstrukce
- Nové konstrukce

ARTENDR ARTENDR s.r.o. Nádražní 67 281 51 Velký Osek Výpracoval: Zdeněk Hovorka Zodpovídal: Ing. František Mandovec	Kraj: K.ú. Objednatel:	Výšičina: Humpolec (649325)	Číslo paré:
	Kraj: Výšičina: Alza: Objekt dílen - školní statek Humpolec Školní statek Humpolec, Dusilov 384 Předmět: PŮDORYS ZÁKLADŮ - STÁVAJÍCÍ STAV + BOURACÍ PRÁCE	Formát: A1 Stupeň: DPS Datum: 5/2024 Měřítko: 1:50 Výřez č.: D.1.1 - 004	