


NOVÝ KANÁL PRO LEŽATOU KANALIZACI,  
OBEČNÝ ŘEZ:

- NOVÁ DLAŽBA R11
- NOVÉ LEPIDLO POD DLAŽBU
- NOVÁ ANHYDRITOVÁ SAMONIVELAČNÍ STĚRKA
- NOVÁ BETONOVÁ MAZANINA + VYTUŽNÁ VRSTVA
- NOVÁ ASFALTOVÁ HYDROIZOLACE
- NOVÁ PENETRACE - ASFALTOVÁ
- STÁVAJÍCÍ PODBETON
- STÁVAJÍCÍ ŠTERKOVÉ LŮŽKO
- PŮVODNÍ TERÉN

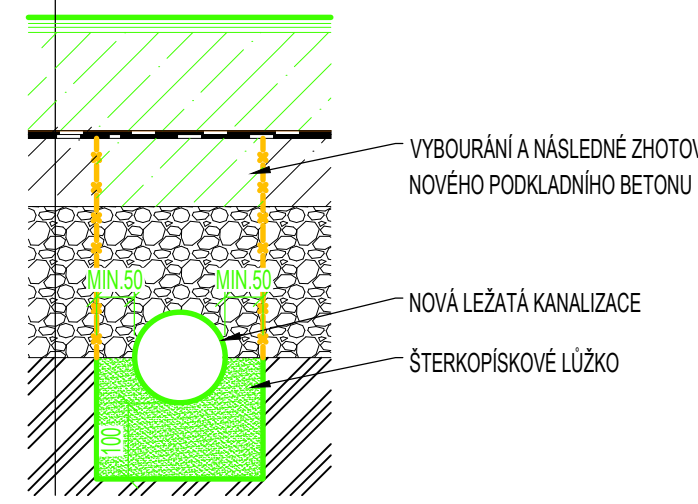

LEGENDA BOURÁNÍ A NOVÝCH KONSTRUKCÍ

- OBLAST DEMOLICE PODLAH, OBKLADŮ, BETONOVÉ MZANINY
- BOURÁNÍ, DEMOLICE
- BOURÁNÍ PROSTUPŮ PRO VZT POD STROPEM (VÝŠKA DLE ČÁSTI VZT),  
P1 - P4 - STÁVAJÍCÍ PRŮRAZY NA FASÁDE, NUTNO SKOORDINOVAT SE STÁVAJÍCIMI PRŮRAZY  
P5 - P35 - NOVÉ, RESP. UPRAVENÝ PRŮRAZY V INTERIÉRU  
PC\_1 - PC\_4 - NOVÉ PRŮRAZY PRO VEDENÍ ARMAUR CHLAZENÍ, NUTNO POČÍTAT ŠÍRKU I S IZOLACÍ
- NOVÉ KONSTRUKCE / ZAZDÍVÁNÍ OTVORŮ Z CIHELNÉHO ZDIVA
- VYBOURÁNÍ KANÁLŮ V PODLAZE PRO KANALIZACI - DETAIL: D.1.4.1 - ZTI VÝKRES č.02  
- VĚST VE TŘECH VÝŠKOVÝCH ÚROVNÍCH: - 750mm POD PODLAHOU,  
- 550mm POD PODLAHOU  
- VE ZDI, V ÚROVNI ZAŘÍZOVACÍHO PŘEDMĚTU
- VYBOURÁNÍ DVĚŘÍ VČETNÉ ZÁRUBNĚ
- VYBOURÁNÍ OTVORU, NOVÉ KŘÍDLO VČETNÉ ZÁRUBNĚ
- PONECHÁNÍ ZÁRUBNĚ, NOVÉ DVEŘNÍ KŘÍDLO

POZNÁMKA

- DŘÁŽKY JSOU POPSÁNY A OZNAČENY VE VÝKRESECH ZTI
- DOJDE K VYBOURÁNÍ STÁVAJÍCÍ DLAŽBY, BETONOVÉ MAZANINY A HYDROIZOLACE
- ZDRAVOTNÉ TECHNICKÉ INSTALACE BUDOU DEMONTOVÁNY A DLE VÝBĚRU INVESTORA BUDOU
- INSTALOVÁNY NOVÉ
- STÁVAJÍCÍ ROZVODY VYTÁPĚNÍ BUDOU OŠKRÁBÁNY A NOVĚ NATŘENY
- BUDE DEMONTOVÁNA STÁVAJÍCÍ KUCHYŇKA V DENNÍ MÍSTNOSTI
- BUDOU DEMONTOVÁNI STÁVAJÍCÍ ROZVODY VZDUCHOTECHNIKY
- STÁVAJÍCÍ CHLAĐIČI BOXY BUDOU DEMONTOVÁNY

Akce: SUPŠ Jihlava Rek. stravovacího provozu

Umístění: Hájkova 2917/42, Jihlava - Helenín

Investor: Kraj Vysočina, Žižkova 182/57, 586 01 Jihlava

Projektura Dana s.r.o.  
PROJEKCE - INŽENÝRING - REALIZACE  
U Janů 152, Serechovský 251 86  
IČ: 17219787, DIČ: CZ17219787  
tel. +420 734 745 727, info@projekturadana.cz

Projektant: David Fritol  
Zodp. projektant: Ing. Michal Nečas  
Autor, projektant: Ing. Petr Lorenz, CSc.

NA TUTO DOKUMENTACI SE VZTAHUJÍ AUTORSKÁ PRÁVA, NENÍ URČENA PRO ZHOTOVENÍ KOPÍÍ A JAKÝCHKOLIV REPRODUKCI BEZ SOUHLASU PROJEKTURA DANA s.r.o.


Stupeň: DPS

Číslo zakázky: 24056

Část PD: D.1.1

Obsah:

BOURANÉ A NOVÉ KONSTRUKCE 1.NP

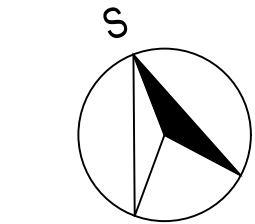

Datum: 12/2024

Měřítko: 1:50

Číslo přílohy: D.1.1.-05

Formát: 840x370

Paré: