
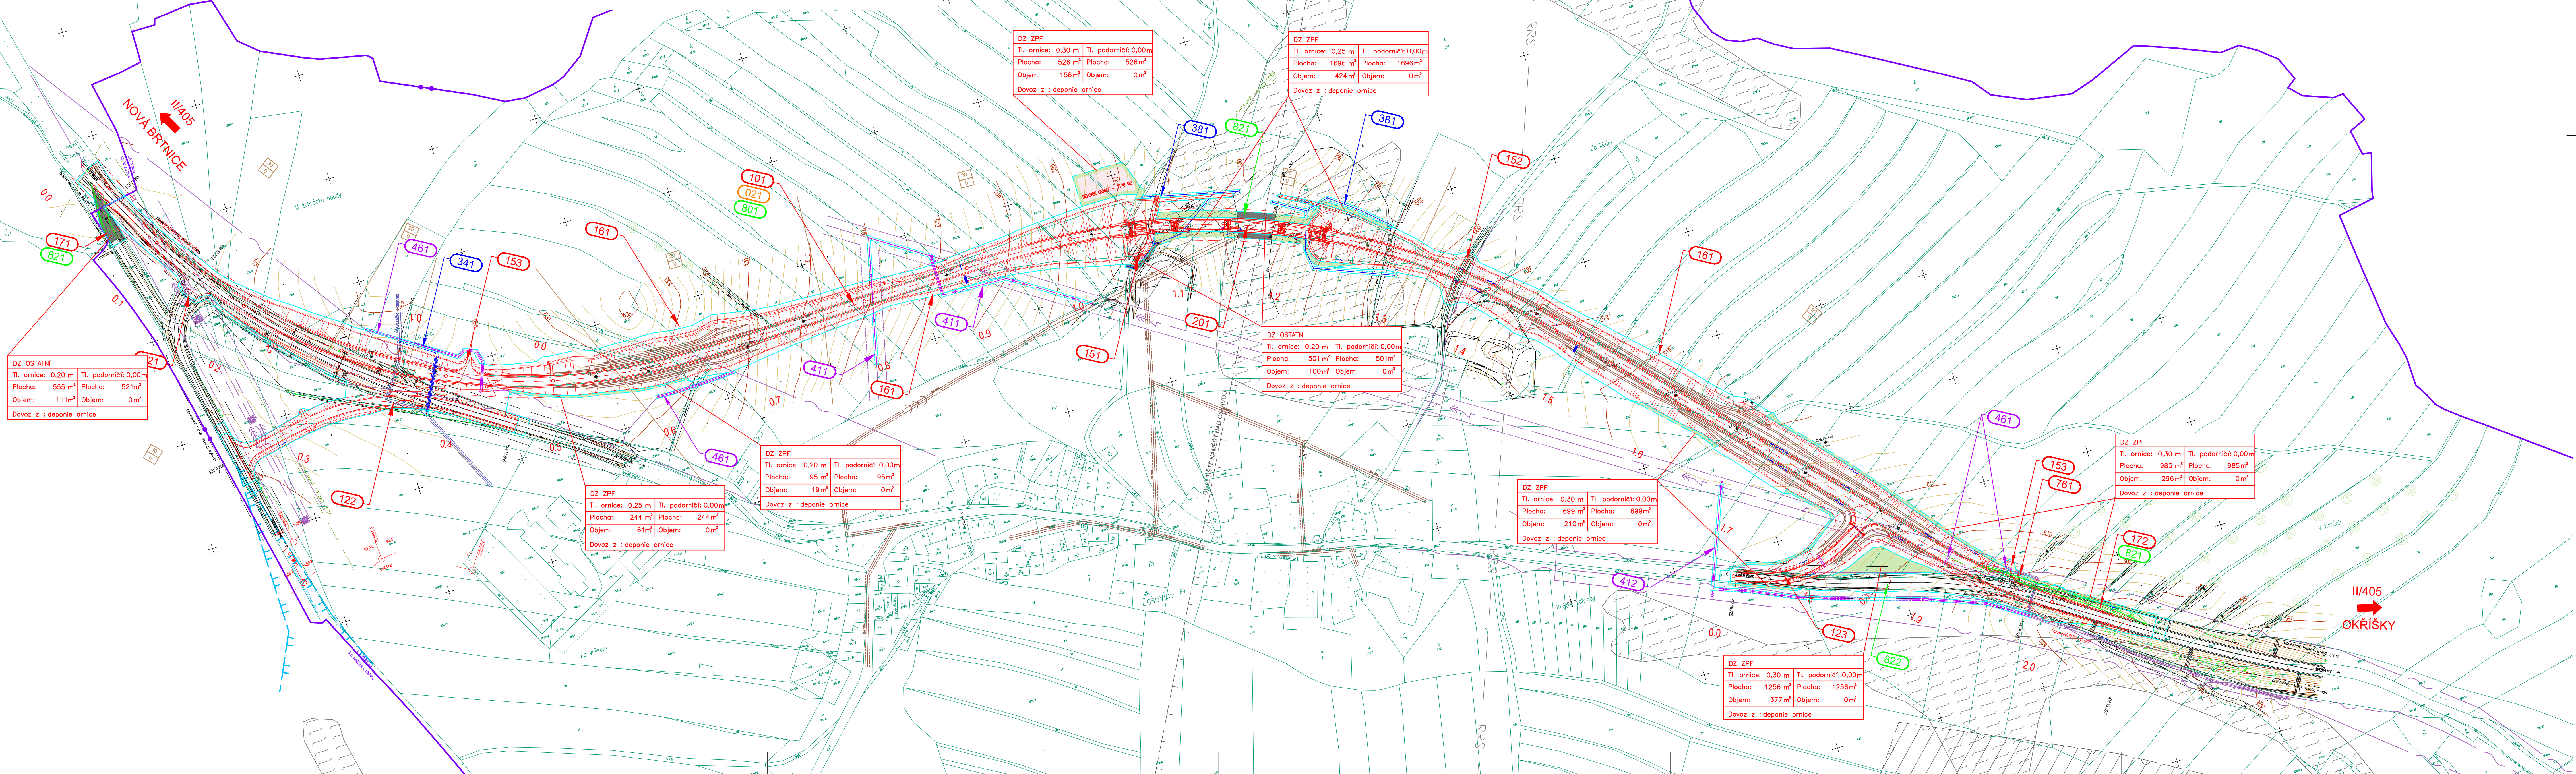


II/405 ZAŠOVICE - OBCHVAT, PD  
SO 821 - REKULTIVACE PLOCH DOČASNÉHO ZÁBORU  
SITUACE  
1:2000

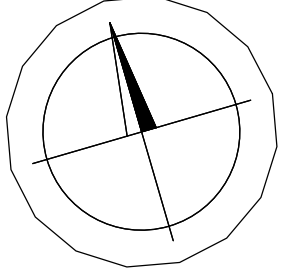

**LEGENDA:**

	REKULTIVACE ZEMĚDĚLSKÝCH POZEMKŮ		HRANICE TRVALÉHO ZÁBORU
	REKULTIVACE OSTATNÍCH PLOCH		DOČASNÝ ZÁBOR PŘES 1 ROK
	DEPONIE ORNICE		DOČASNÝ ZÁBOR DO 1 ROKU
	HRANICE OKŘSKŮ A MOCNOSTI SKRÝVKY ORNICE A PODORNIČE		HRANICE KATASTRÁLNÍHO OZEMÍ
	MOCNOST ORNICE		HRANICE PARCELY KN
	MOCNOST PODORNIČE		SONDY IGP

**INŽENÝRSKÉ SÍTĚ:**

	KANALIZACE STÁVAJÍCÍ / PŘELOŽKA
	VODOVOD STÁVAJÍCÍ
	MELIORACE STÁVAJÍCÍ / PŘELOŽKA
	VEDENÍ VN STÁVAJÍCÍ / PŘELOŽKA
	VEDENÍ SDĚLOVACÍ STÁVAJÍCÍ / PŘELOŽKA
	RÁDIOVÁ SÍŤ

**OCHRANA PŘÍRODY:**

	2. STUPEŇ PHO VZ HEROLITICE
	INTERAKČNÍ PRVEK

DSP SO 821

NAZEV AKCE: II/405 ZAŠOVICE - OBCHVAT, PD	
OBJEDNATEL: KRAJ VYSOČINA Žižkova 1882/57, 587 33 JIHLAVA	
ZHOTOVITEL: HBH Projekt spol. s r.o. Kadeřkova 216/5, 602 00 Brno	
Č. ZAKÁZKY: 2018/0574	

VEDOUcí PROJEKTANT: ING. BOHAČ		VÝŠKOVÝ SYSTÉM: B.p.v.	
ZODPOVĚDNÝ PROJEKTANT: ING. SUCHOMELOVÁ		SOUBRAVNÝ SYSTÉM: S-JTSK	
VÝPRACOVAL: ING. SUCHOMELOVÁ		KRAJ: KRAJ VYSOČINA	
KONTROLOVAL: ING. HORNOCH		K.O.: ZAŠOVICE, NOVÁ BRTNICE	
NAZEV OBJEKTU: D - DOKUMENTACE OBJEKTŮ D1 - STAVEBNÍ ČÁST		DATUM: 08/2020	
SO 821 REKULTIVACE PLOCH DOČASNÉHO ZÁBORU		FORMÁT: 14 A4	
PŘÍLOHA: SITUACE		MĚŘÍTKO: 1: 2000	
		CÍL: DSP	
		ČÍS. ZAKÁZKY: 2018/0574	
		ČÍS. VÝKRESU: 02	